


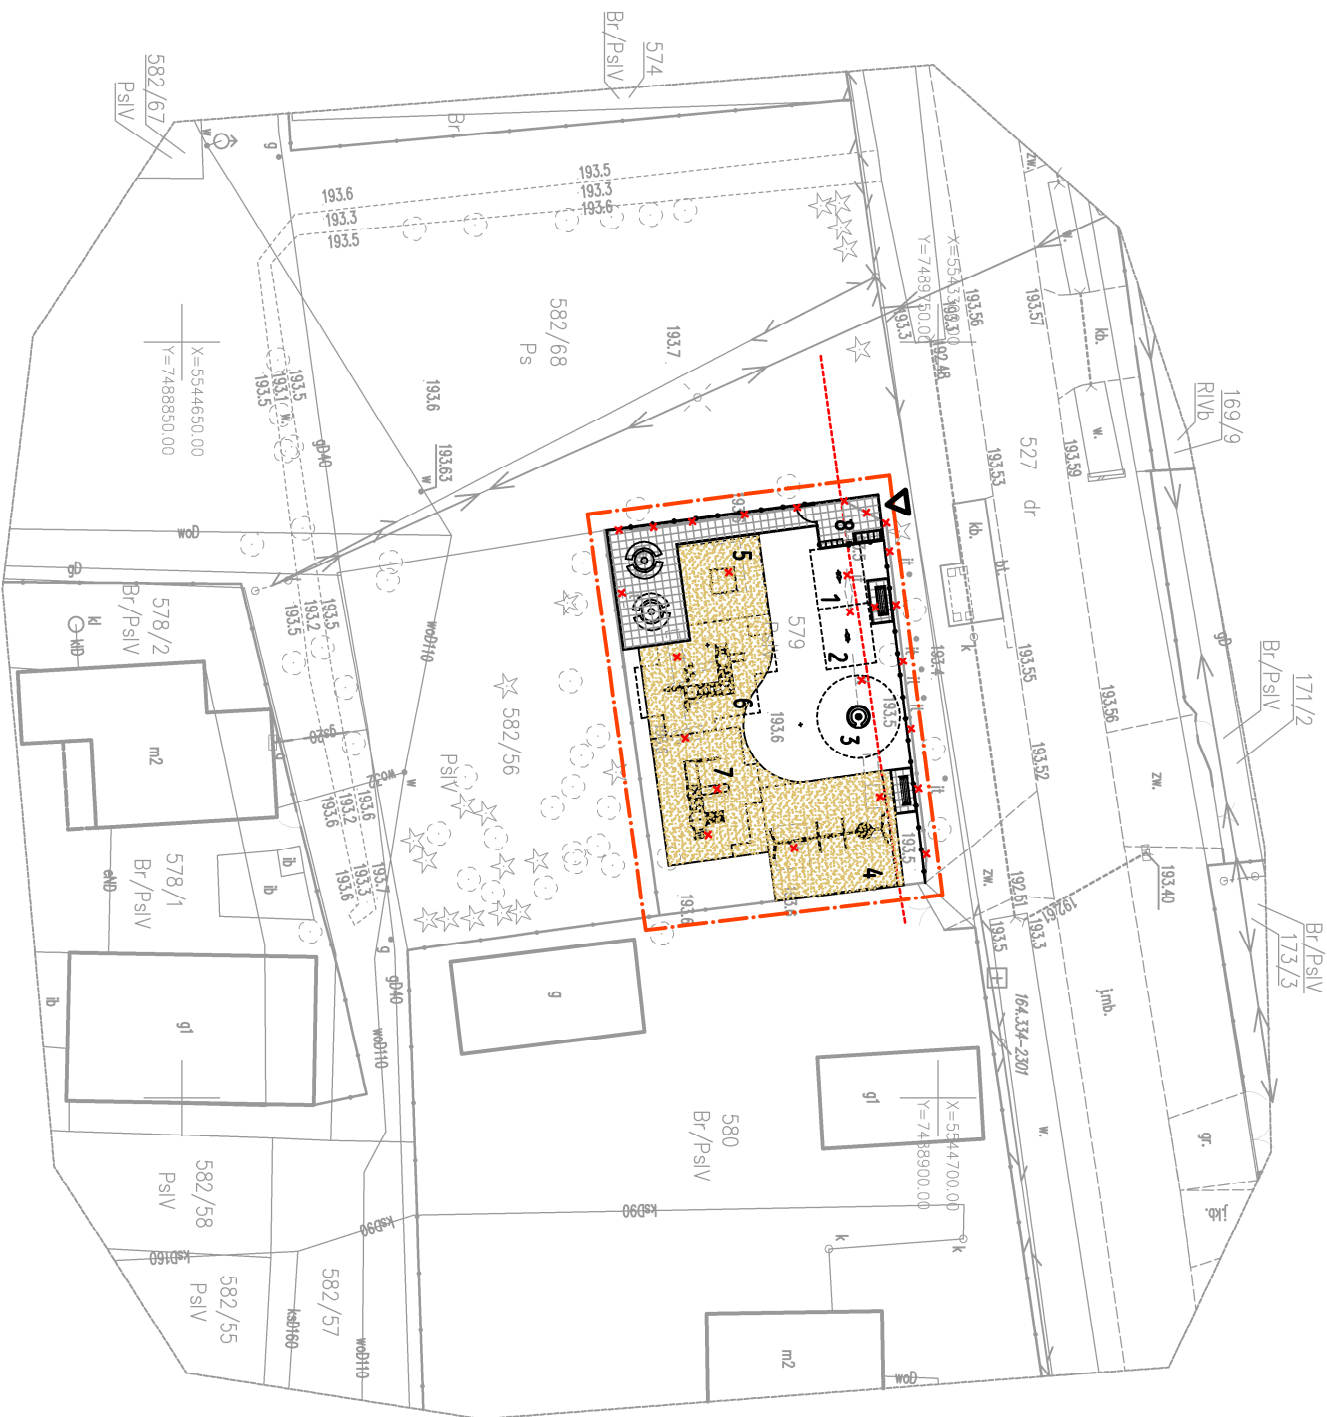

Oświadczam, że opierał technicznie zwierytocy rezultaty prac geodezyjnych w wymiaru których powstał niniejszy dokument uzyskał pozytywny wynik weryfikacji	
Identyfikator zgłoszenia prac geodezyjnych:	GK-11.5640.2346.2025
Organ służby geodezyjnej, który otrzymał zgłoszenie:	STAROSTA JAROMIŃSKI
Nr oraz data sporządzenia dokumentu zwierytującego wynik pozytywny weryfikacji:	Nr: GK-11.6640.2346.2025.106610 Data: 15.05.2025
Imię i nazwisko oraz nr uprawnień zawodowych kierownika prac:	Marek Tomaszek upr. nr 20895
Wykonawca prac geodezyjnych:	Jeślimin świadomy odpowiedzialności karnej za złożenie fałszywego oświadczenia. Geograficzny Urząd Geodezyjny Marek Tomaszek ul. Alpa. Jędrzyna Abielwica 60D, 33-111 Koszycy W NIP: 993-046-18-81 REGON: 122805479 tel. 508833115 e-mail: m.tomasz@poczta.pl
Ustawa z dnia 17 maja 1988 r. Prawo geodezyjne i kartograficzne Dz. U. z 2021 r. poz. 1980 z późn.	

ELEMENTY PROJEKTOWANE

Urządzenia placu zabaw

ze strefą bezpieczeństwa

1. Bujak na sprężynie KOGUCK
2. Bujak na sprężynie KUCKK
3. Karuzela tańcowa z ławeczkami
4. Huśtawka COMBO 5
5. Zestaw sprawnościowy CZAPLA MT
6. Zestaw MAŁY ZUCH
7. Zestaw RUMIANEK MT
8. Tablica informacyjna mała z regulaminem

Pozostałe wyposażenie

- | | |
|---|----------------------------|
|  | ławka SPARTAN z oparciem |
|  | Kosz do sortowania odpadów |
|  | Stojak na rowery |

Stół piknikowy okrągły

NAWIERZCHNIA PROJEKTOWANA

- Nawierzchnia utwardzona z kostki betonowej

potwierdzam za zgodność z oryginałem

Strona 25

Temat		Branża	
Przebudowa istniejącego placu zabaw zlokalizowanego na działce nr 579 w miejscowości Wierchostawice.		ARCHITEKTONICZNA	
Adres inwestycji		Data	
Wierchostawice dz. nr 579.		maj 2025	
Typ		Data	
Projekt zagospodarowania terenu. Rys. 1 z 2.		maj 2025	
Projektant		Skala	
mgr inż. arch. Katarzyna Słyś		1:500	
Nr uprawnień spec. MPOIA/007/2013 spec. architektoniczna		-odpis	
Projektant		Nr rysunku	
mgr inż. arch. kraj. Agnieszka Zajac		80979 spec. arch. kraj.	
		01	

Granice wykazano wg stanu ujawnionego w ewidencji gruntów i budynków

Nie wykazuje się istnienia w terenie innych, nie wykazanych na niniejszej mapie urządzeń podziemnych, które nie były zgłoszone do inwentaryzacji.

Woj.: małopolskie
Powiat: tarnowski
Gmina: Wierzchosławice
Obręb ewidencyjny
121611_2.0011
Dziatka nr. 579 i inne

MAPA
do celów projektowych
skala 1 : 500

ID pracy geodezyjnej: GK-11.6640.2346.2025

Wykonawca:

Geograf Usługi Geodezyjne Marek Tomaszek
ul. Abp. Jerzego Ablewicza 60D, 33-111 Koszycze
NIP: 993-045-18-81 REGON: 122805479
tel. 508833115 e-mail: mtomaz@o2.pl

Wykonat/kierownik prac:

GEODETA UPRAWNIONY

mgr inż. Marek Tomaszek
nr upr. zawodowych 20895

Kiszycze Wielkie, 12.05.2025r.