


Mapa zasadnicza
Skala 1:500

Województwo: podkarpackie
Powiat: kolbuszowski
Jednostka ewidencyjna: CMOLAS
Obręb: Toporów

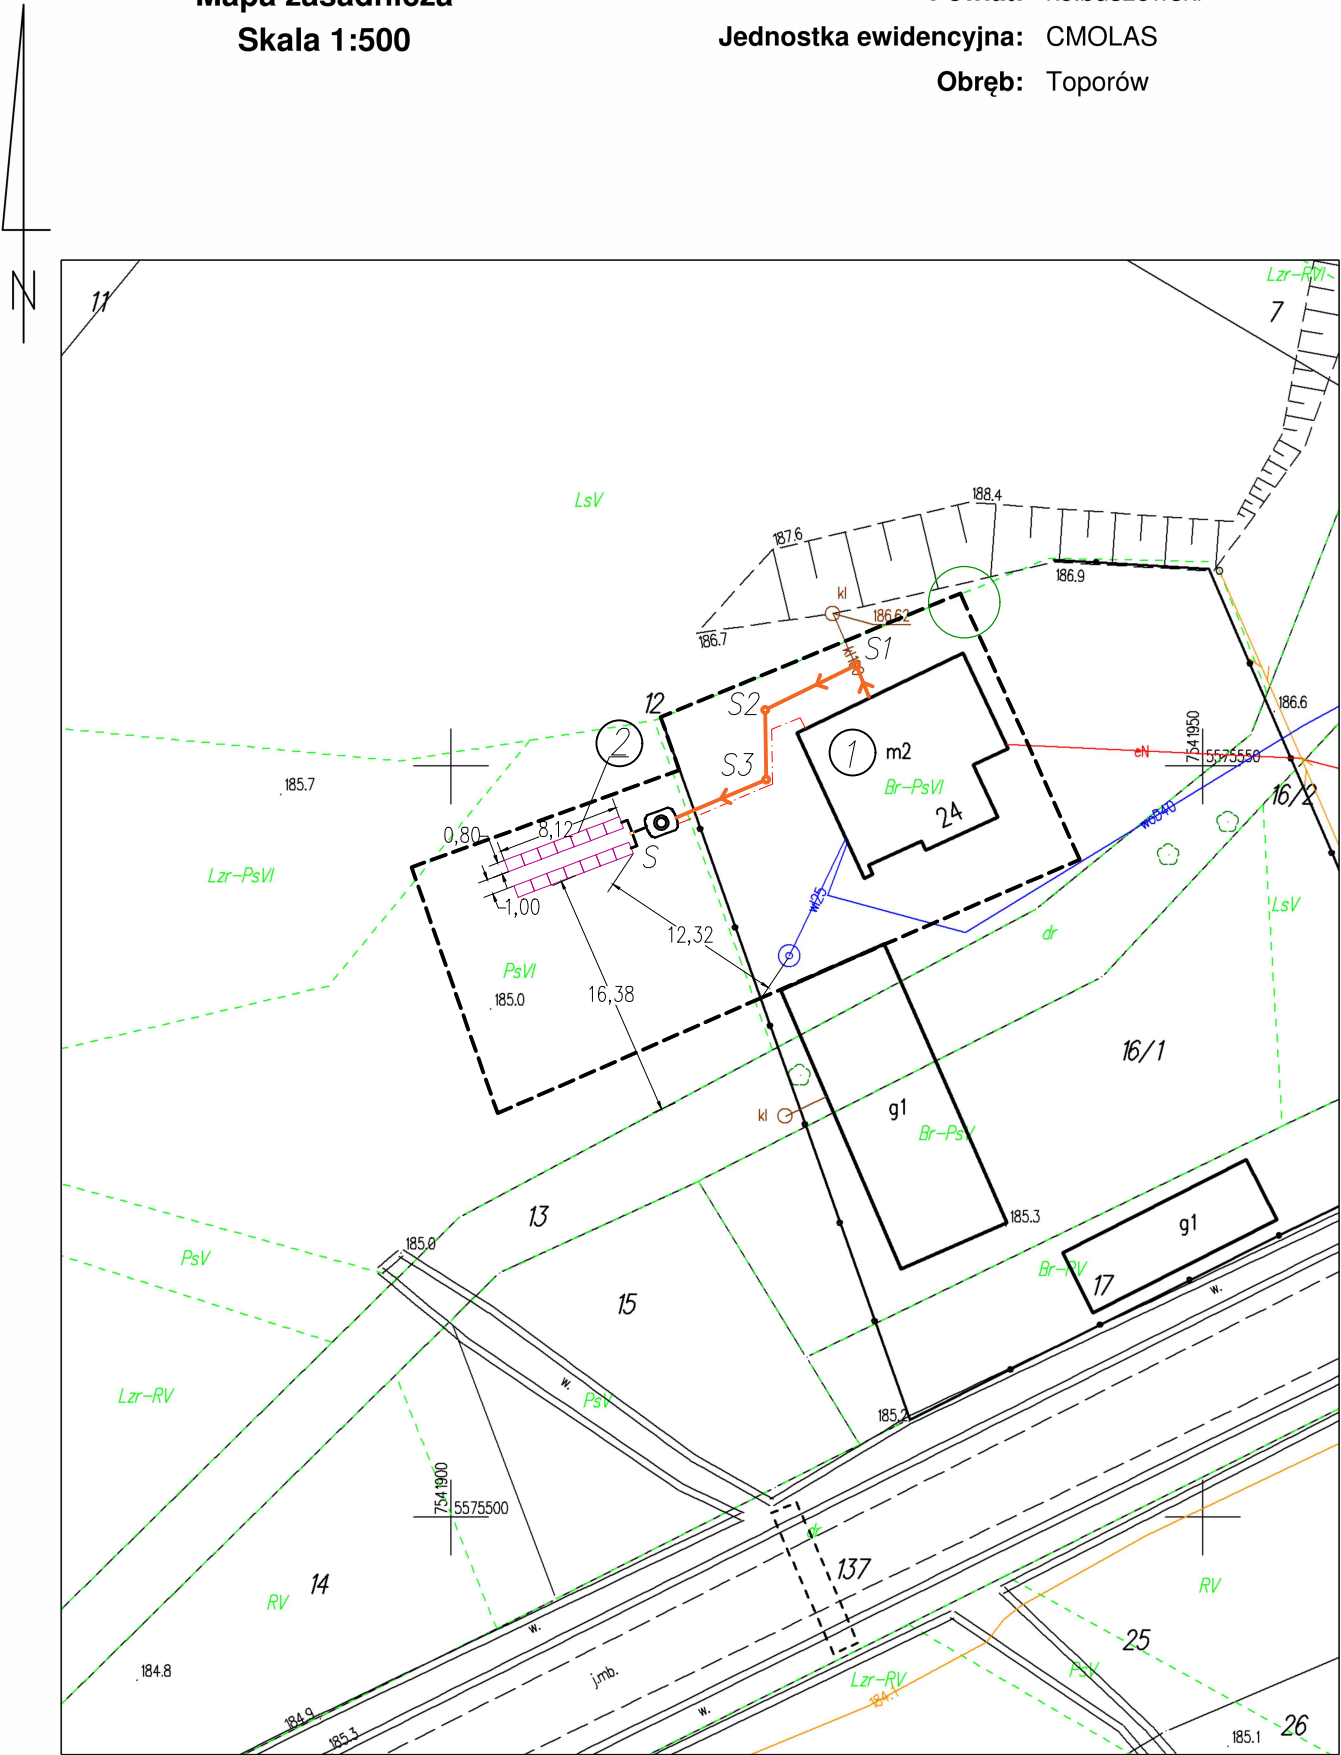

ID weryfikacji: 136633-f2afa54b (na stronie: <http://kolbuszowa.geoportal2.pl/map/osrodek/weryfikacja.php>)
Dokument wygenerowany automatycznie dnia: 08.10.2024 r. Wniosek: GK.P.6642.2.2989.2024
Niniejsza mapa nie może służyć do celów projektowych.

SZKIC SYTUACYJNY
skala 1 : 500
dz. nr ew. dz. 12
jedn. ew. :180601_2 Cmolas
obręb: 0001 Toporów

Inwestor:
Gmina Cmolas
ul. Jana Pawła II 2
36-105 Cmolas

Rodzaj inwestycji:
Budowa przydomowej oczyszczalni ścieków z zewnętrzną instalacją kanalizacji sanitarnej do istniejącego budynku mieszkalnego

Legenda:	
①	Istniejący budynek mieszkalny
🗿	Projektowana przydomowa oczyszczalnia ścieków (RLM 6)
②	Projektowane tunele rozsączające – 14 kpl.
←	Projektowana zewnętrzna instalacja kanalizacji sanitarnej PVC ø 160, L = 20,00 m
—	Kanalizacja łącząca studnię rozdzielczą z tunelami rozsączającymi, PVC ø110, L=4,00 m
S1–S3	Projektowane studnie rewizyjne PVC/PE ø400
S	Projektowana studnia rozdzielcza
---	Policznikowa instalacja elektryczna, L = 13,5 m
---	Zakres terenu objętego wnioskiem

Nazwa rysunku:	SZKIC SYTUACYJNY		
Nazwa obiektu:	Budowa przydomowej oczyszczalni ścieków z zewnętrzną instalacją kanalizacji sanitarnej		
Inwestor:	Gmina Cmolas, ul. Jana Pawła II 2, 36-105 Cmolas		
Adres inwestycji:	Toporów, dz. nr ewid. 12		
Branża:	Projektant:	Nr uprawnień/zakres/specj.	Data:
Sanitarna	mgr inż. ANNA ŁOBODA	PDK/0193/PWOS/15 w specj. instalacyjnej w zakresie sieci, inst. i urządzeń: ciepłych, wentylacyjnych, gazowych, odciągowych i kanalizacyjnych	XII. 2024 r.
Skala:	1:500	Nr rysunku:	1