


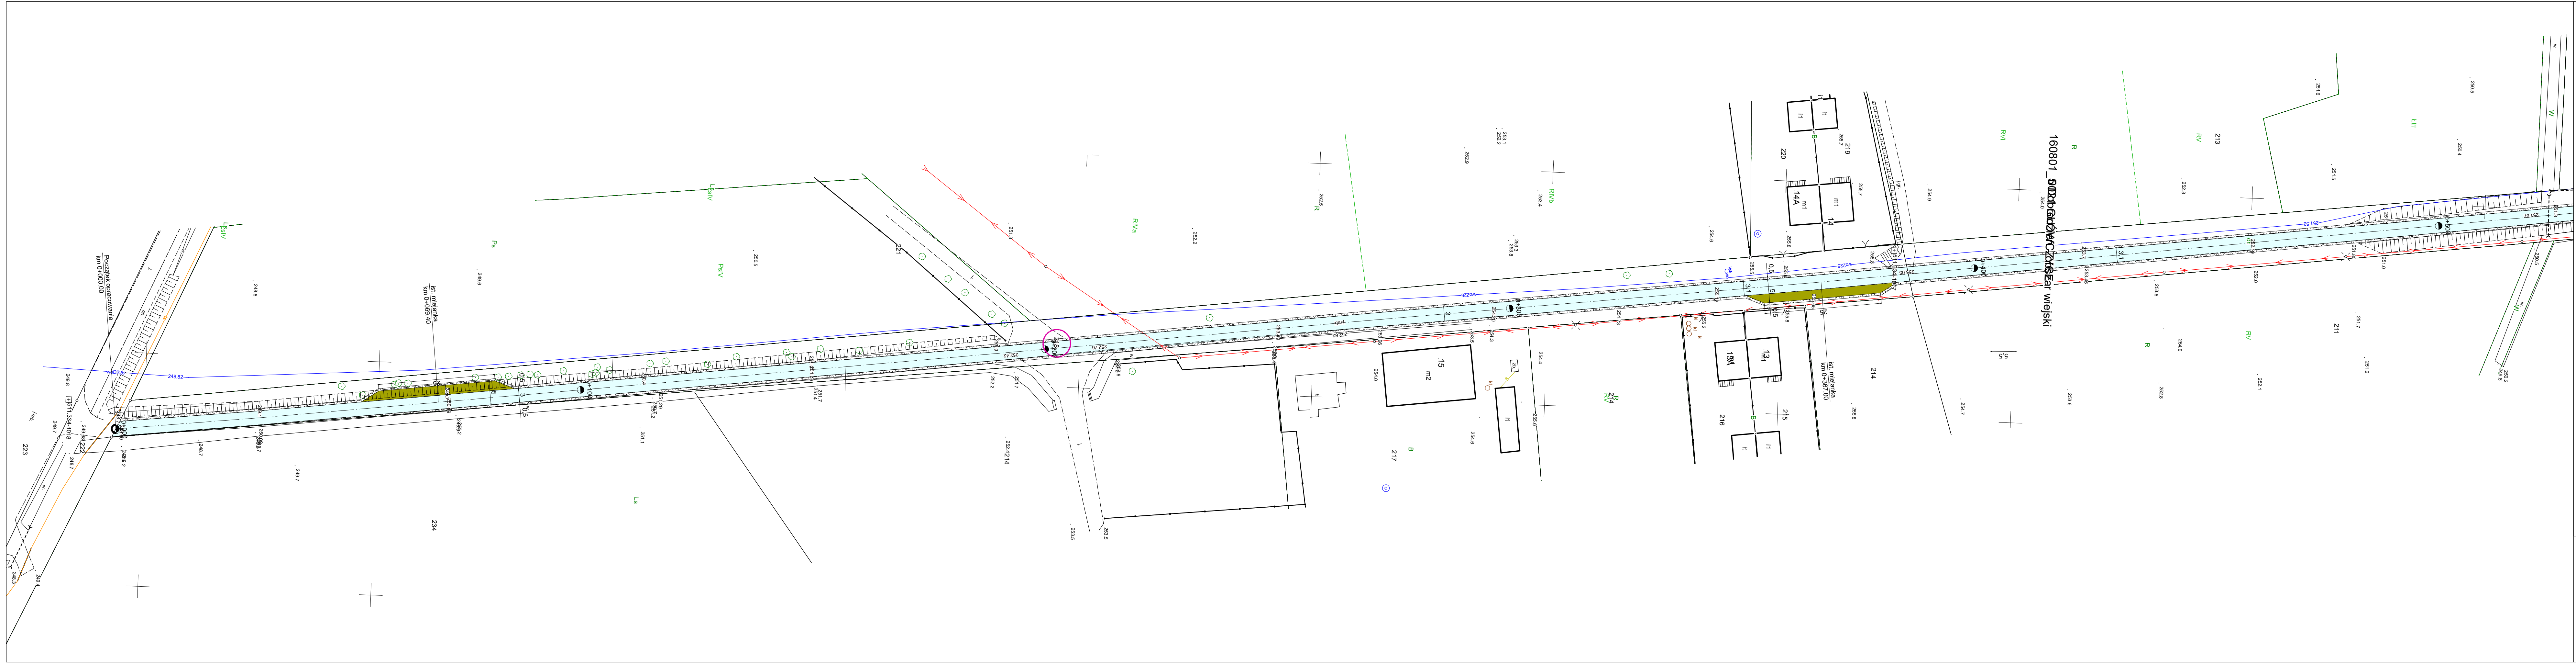

LEGEDNA
BRANŻA DROGOWA

- oś jezdni
- remontowana nawierzchnia jezdni z AC 11 S
- remontowane pobocze z destruktu asfaltowego
- remontowana nawierzchnia mijanki z destruktu asfaltowego
- dziaki objęte opracowaniem

LS CORP Łukasz Sukiennik ul. 11 Listopada 2/10, 42-700 Lubliniec NIP 5751753783, REGON 243372650		INWESTOR: GMINA DOBRÓDZIEŃ UL. PLAC WOLNOŚCI 1 46-380 DOBRÓDZIEŃ	
NAZWA: REMONT ULICY WYSTRZYCKIEJ W GŁÓWCZYCACH			
TEMAT: PROGRAM FUNKCJONALNO - UŻYTKOWY			
RYSUNKU: PROJEKT ZAGOSPODAROWANIA TERENU			
FUNKCJA: IMIE I NAZWISKO:		SPECJALNOŚĆ:	
OPRACOWAŁ: mgr inż. Łukasz Sukiennik		inżynieria drogowa	
STADIUM: PFU		DATA: 06.2026 r.	
SKALA: 1:500		NUMER RYSUNKU: DR2.1	