


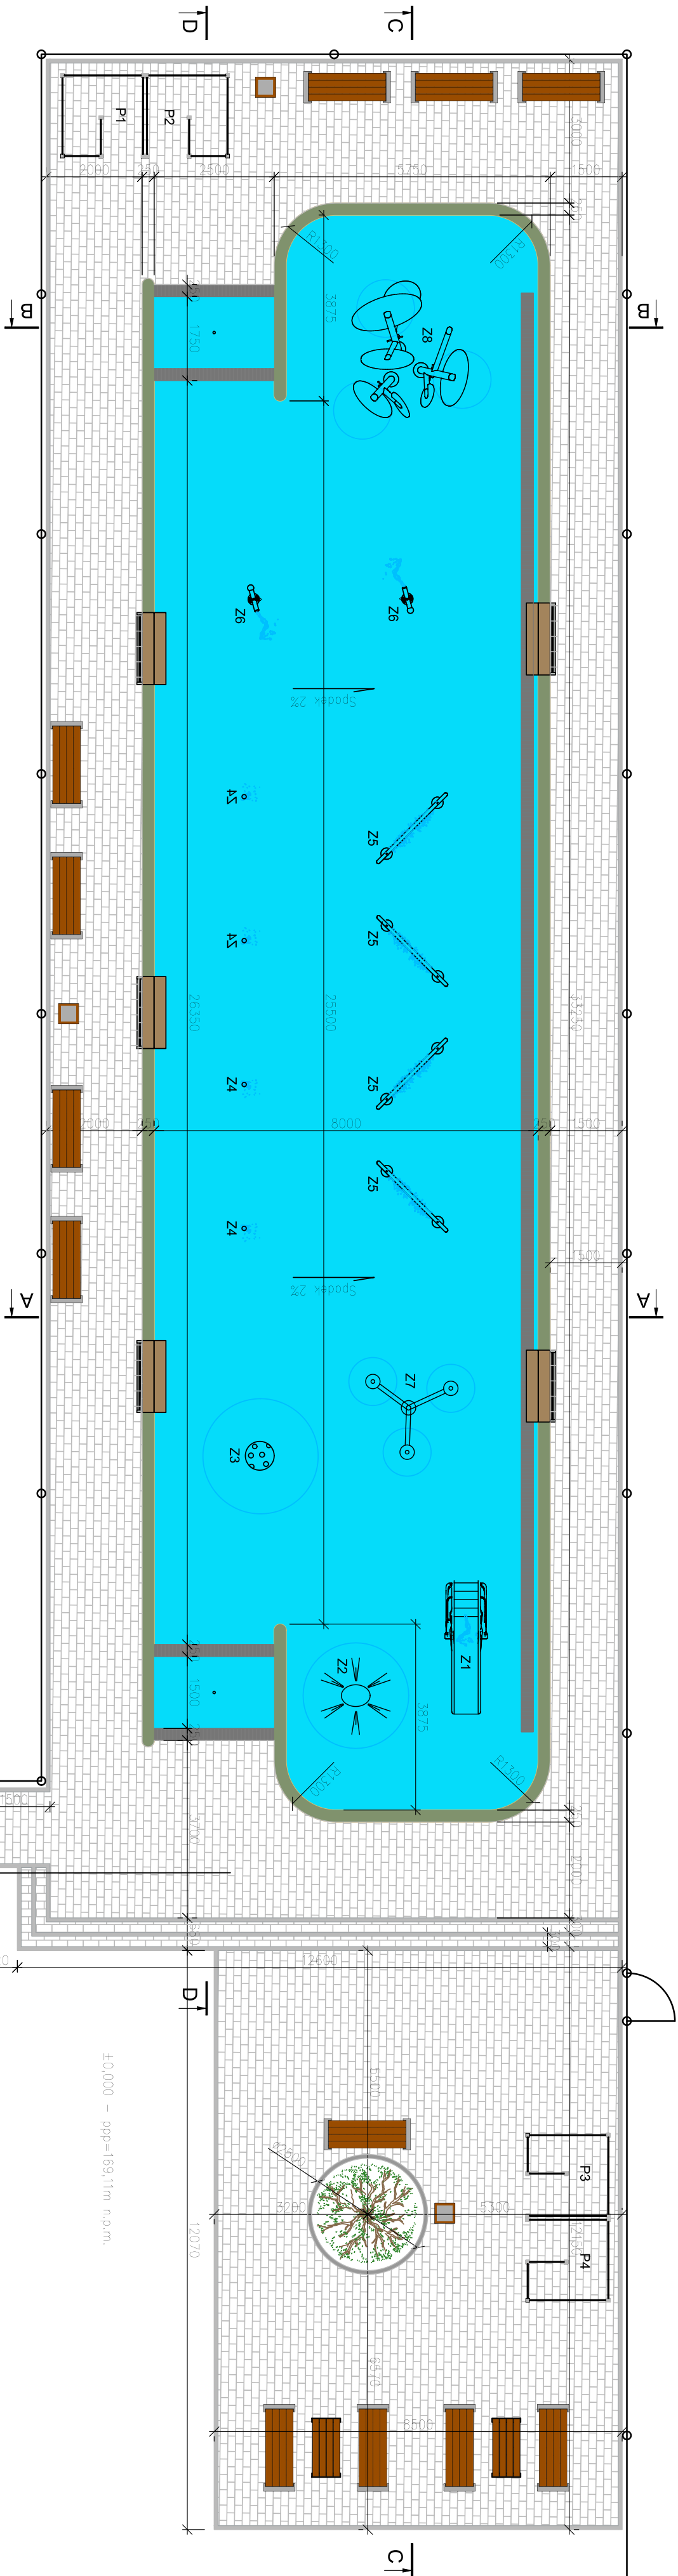


UWAGI:

- Wymiary podano w [mm], poziomy w [m].
- W płycie należy wykonać rurarz wg. oporocowch branzawych. Okrowowane i rurarz wg projektu technologi.
- Płyta o grubości 250 mm zbrojona przy użyciu betonu ze zbrojeniem rozproszonym.
- W miejscach przelewków płyta fundamentowa posadowiona głęboko.
- Przewiduje się wykonania izolacji przeciwwodnej w miejscach pionowych przeww roboczych (słk, płyta – ściorno)
- Na etapie szolowania należy ustowić elementy mocujące pod strókęj.
- Rozkład przeww dyktacyjnych w płycie niecki uzgodnić z dostawcą mieszanki betonowej.
- Wykończenie przeww dyktacyjnych uzgodnić z dostawcą mieszanki betonowej.
- Płyta wykonana na podkładzie chudego betonu grubości 100mm.
- W odwiertach geotechnicznych pokazano naspy niekontrolowane, które należy całkowicie usunąć i zastąpić podsypką kłincowo–płaską z gęstością mechaniczną do 150,98
- Podsypkę należy z gęstością warstwami co 30cm finalnie uzyskując poromefru gruntu wymogone przez dostawcę betonu ze zbrojeniem rozproszonym tj. Włny moduł odkształcenia podłoża: E_{u2} = 90, 00 MPa, Moduł rekcji podłoża: k = 0, 05 N/mm³
- W przypadku wątpliwości interpretacyjnych należy skontaktować się z autorem projektu


MATERIAŁY:

- Beton konstrukcyjny – C30/37
Kłoso ekspozycji betonu – XC 4 / XF 3
Wodoszczelność – W10
Stopień mrozoodporności – F150
Siła zbrojenowa – włkno rozproszone (szczegółowe informacje zamieszczono w części opisowej oporocowno)
Beton podkładowy – C8/10
RYSUNKI NALEŻY ROZPAŃRYWAĆ ŁĄCZNIE Z OPISEM TECHNICZNYM ORAZ INNYMI PROJEKTAMI BRANŻOWYMI ZWIĄZANYMI Z NINIEJSZYM OBIEKTEM.

Przekrój C–C

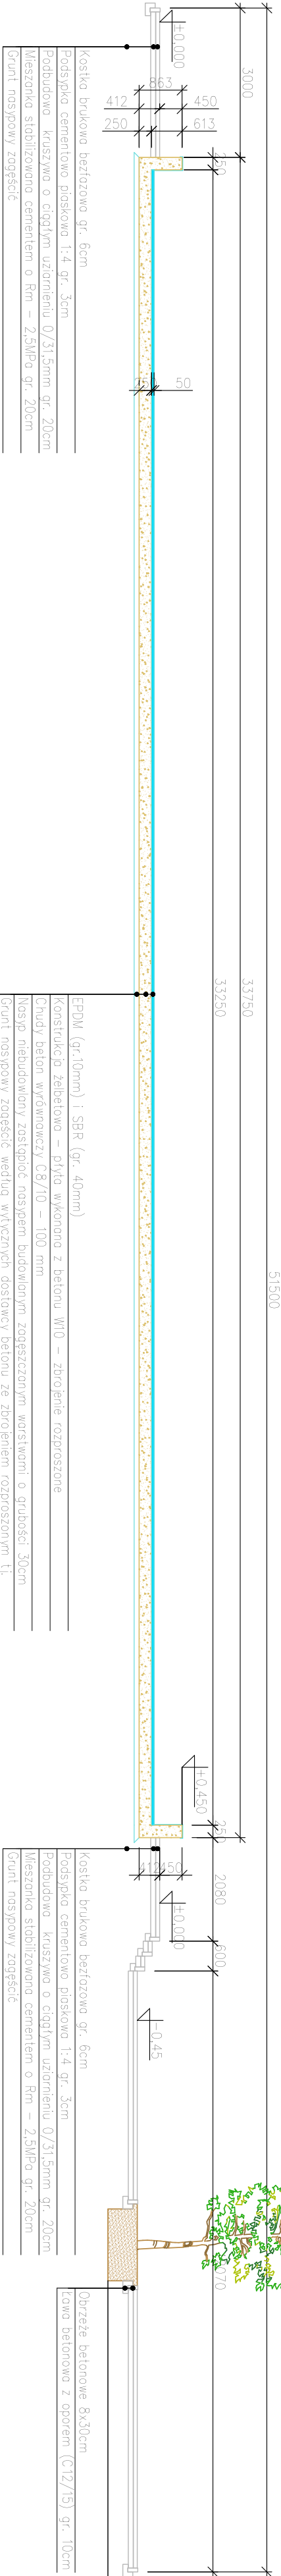

Przekrój D–D

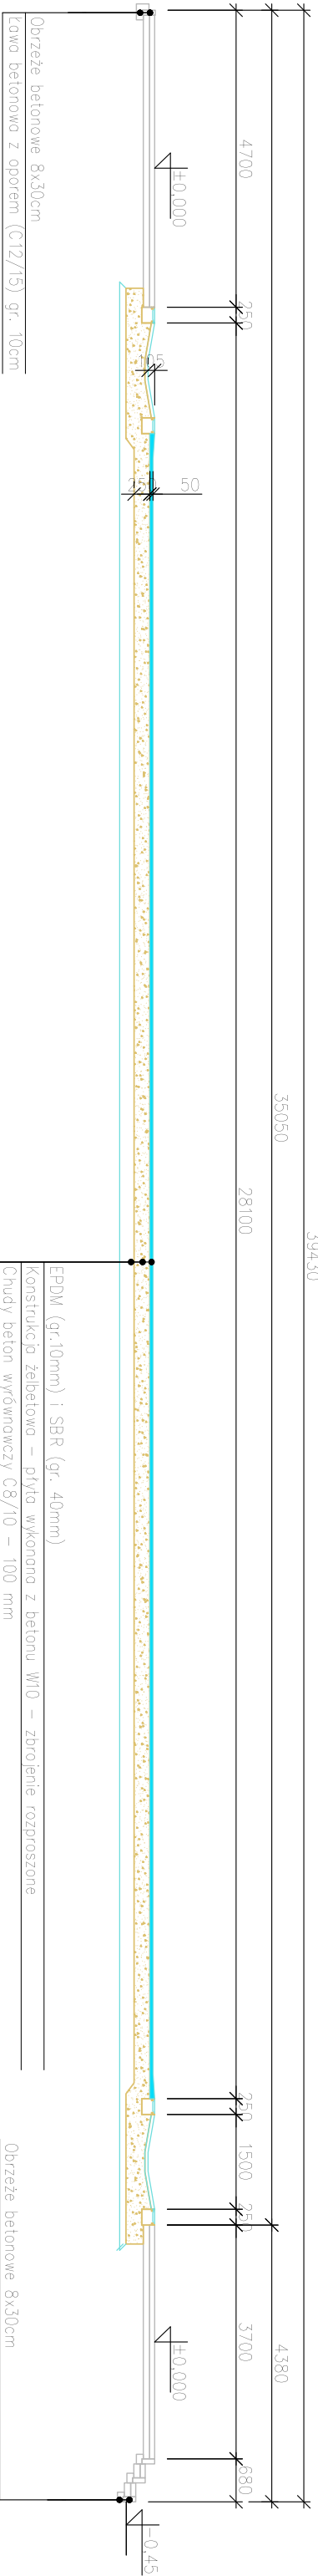

NAZWA: BUDOWA WODNEGO PLACU ZABAW W RAMACH MODERNIZACJI BUDYNKU PODLASKIEGO MŁODZIEŻOWOCENTRUM SPORTOWO-REKREACYJNEGO WRAZ Z ROZBUDOWĄ INFRASTRUKTURY REKREACYJNEJ.			
ADRES INWESTYCJI: DZIAŁKA NR 1476, OBRĘB 0001 MIASTO SOKOŁÓW PODLASKI UL. BULWAR			
INWESTOR: MIASTO SOKOŁÓW PODLASKI			
NAZWA RYSUNKU: RZUT WODNEGO PLACU ZABAW			
PROJEKTANT: KONSTRUKCJA		SKALA: 1:100	
IMIĘ I NAZWISKO PROJEKTANTA		DATA	
BRANŻA		NR UPRAWNIENI	
KORWIŃCZAK		20.08.2026r.	
PŁOCHY 12		PODSIS	
PŁOCHY 12		PŁOCHY 12	