
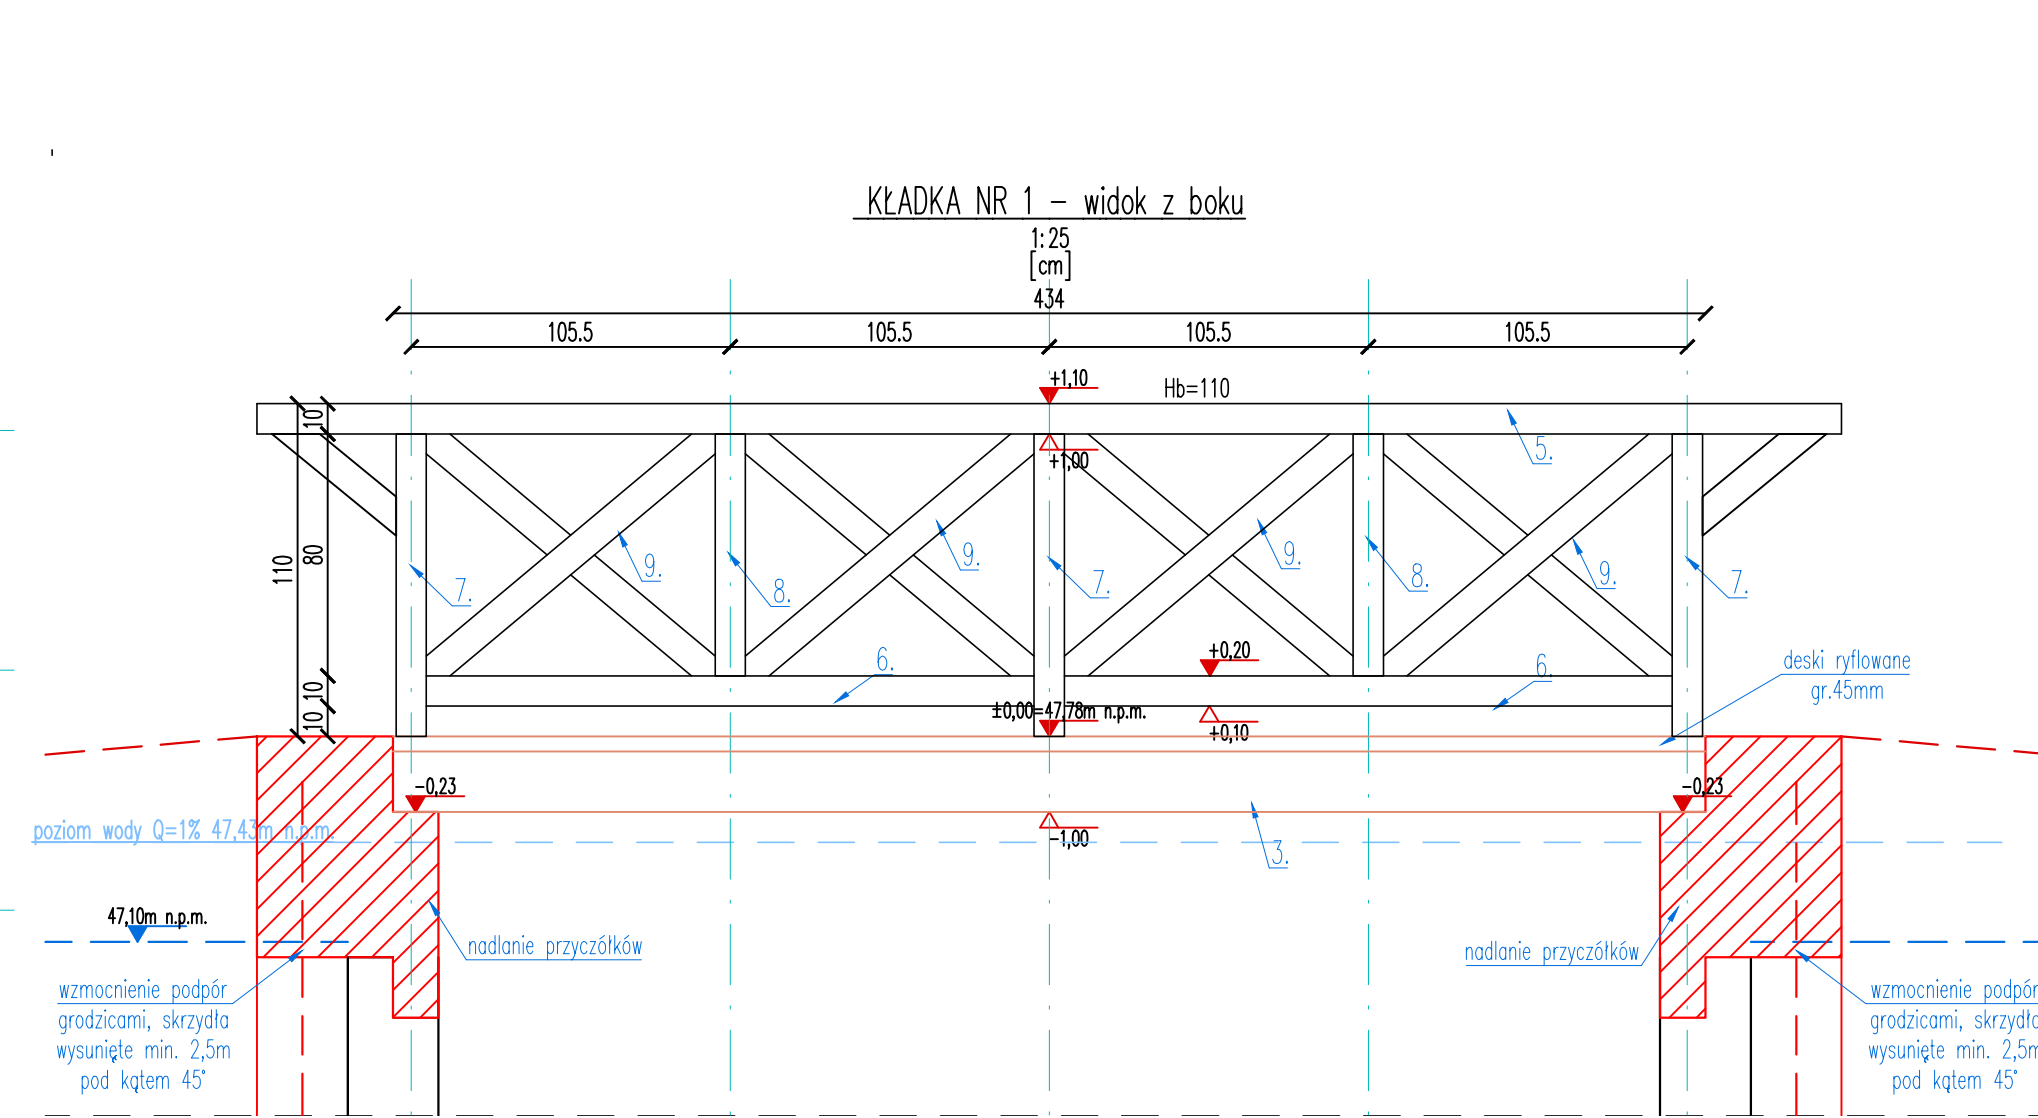
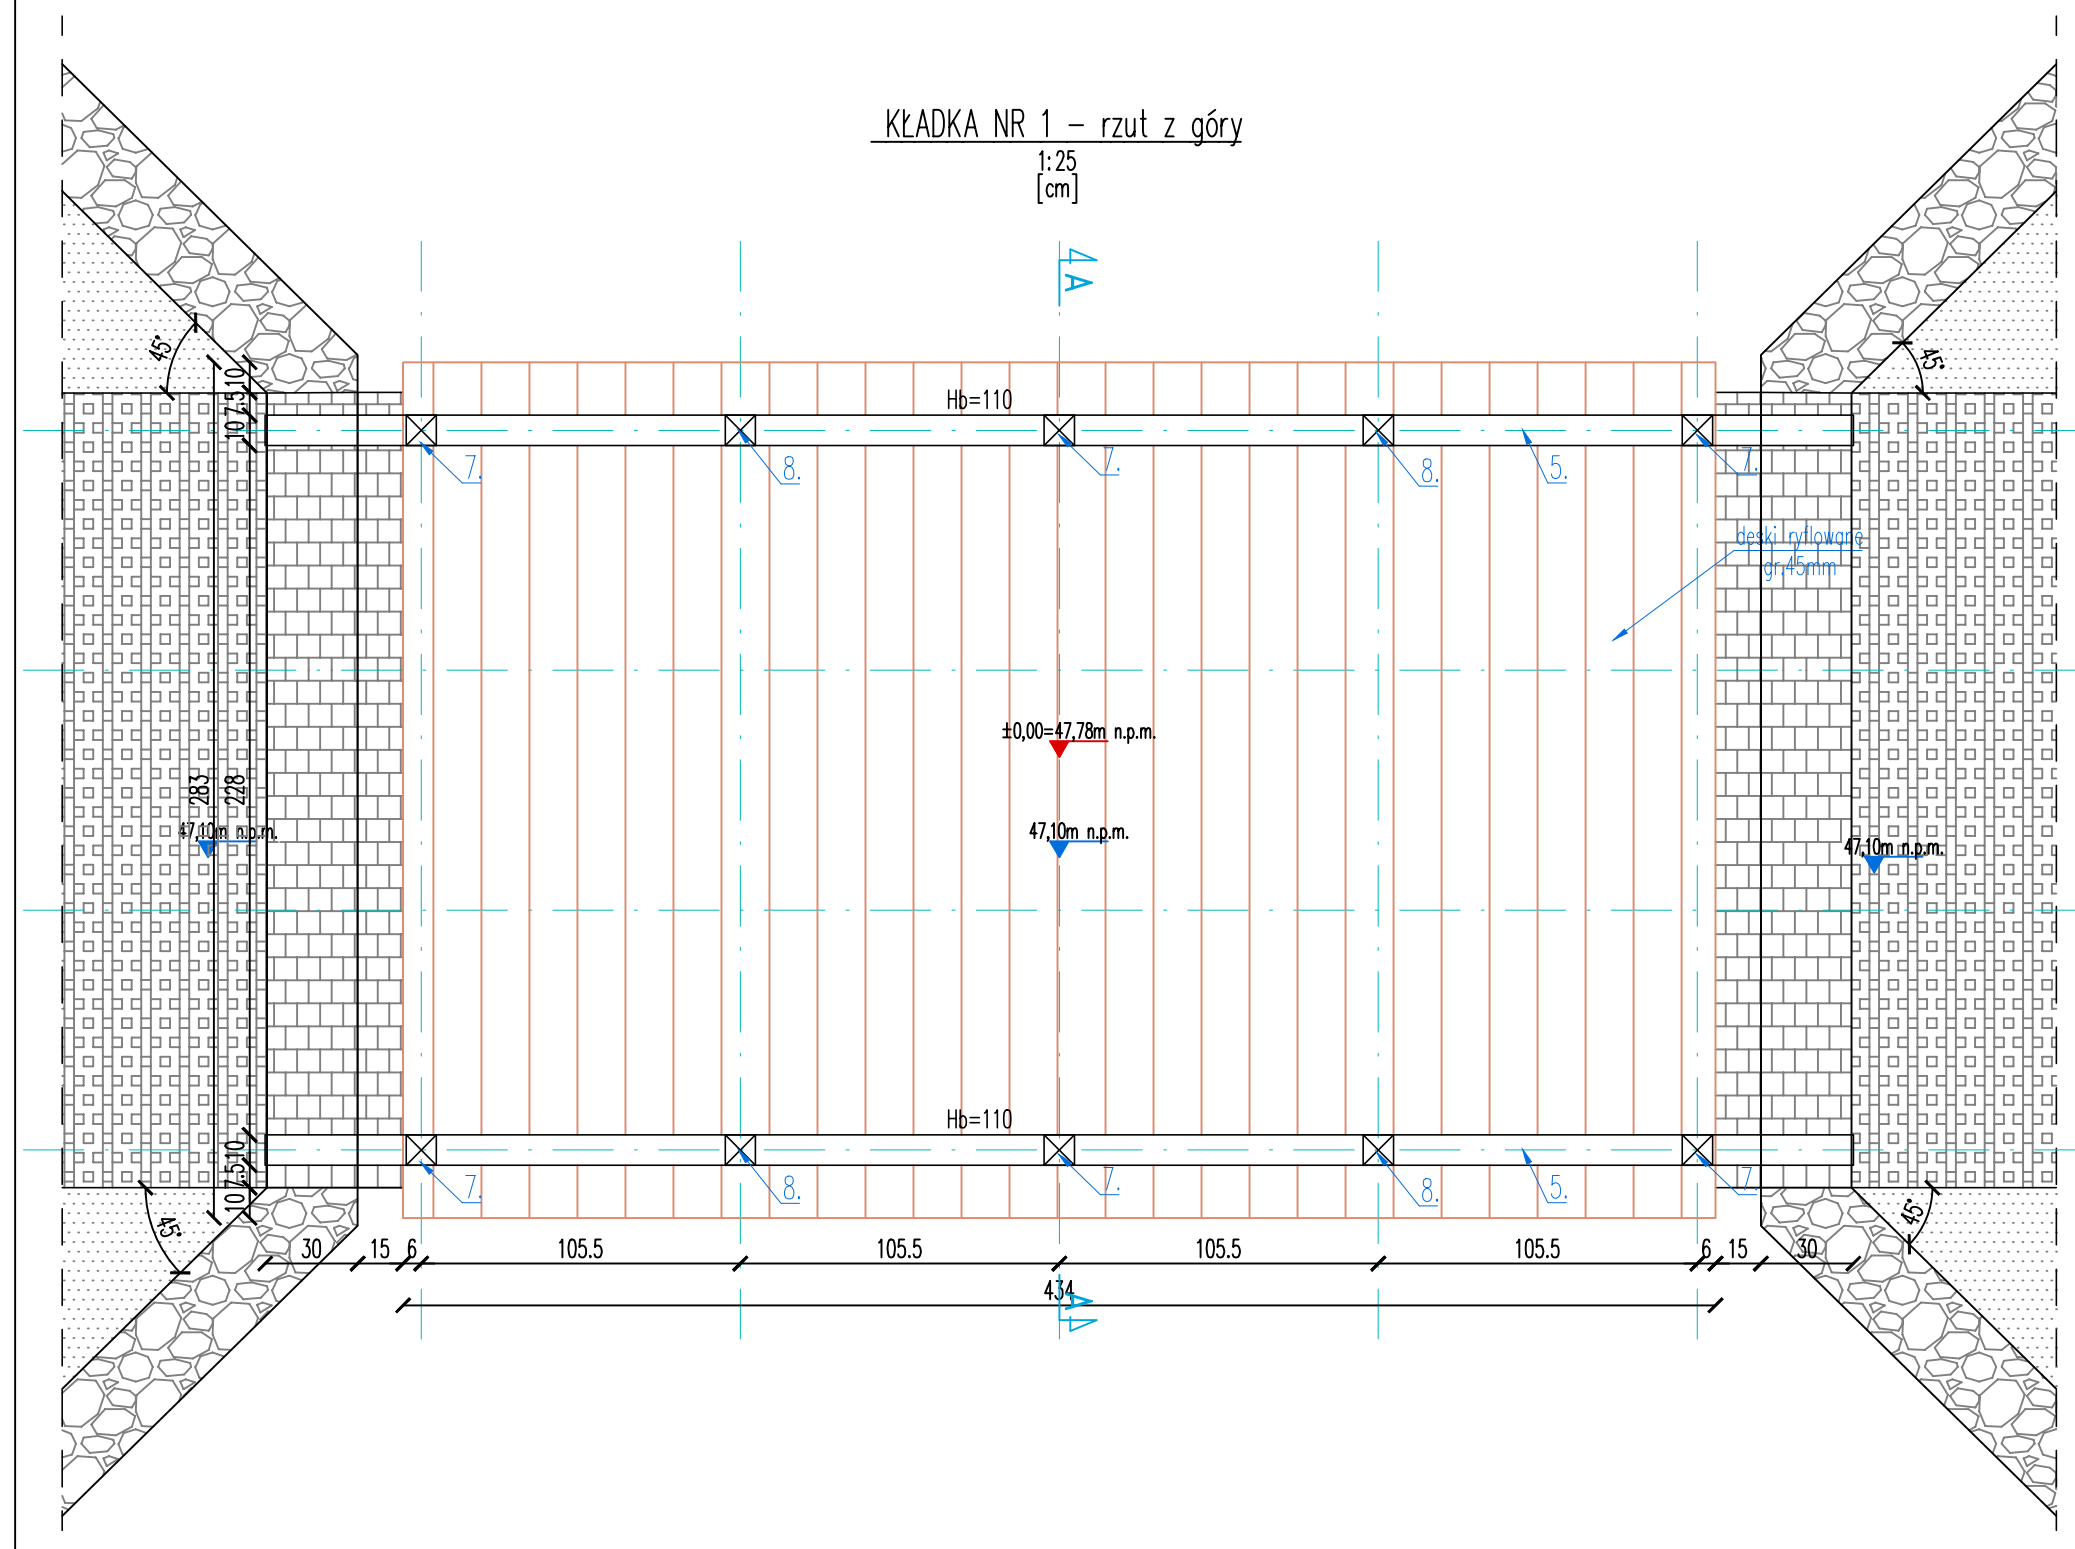


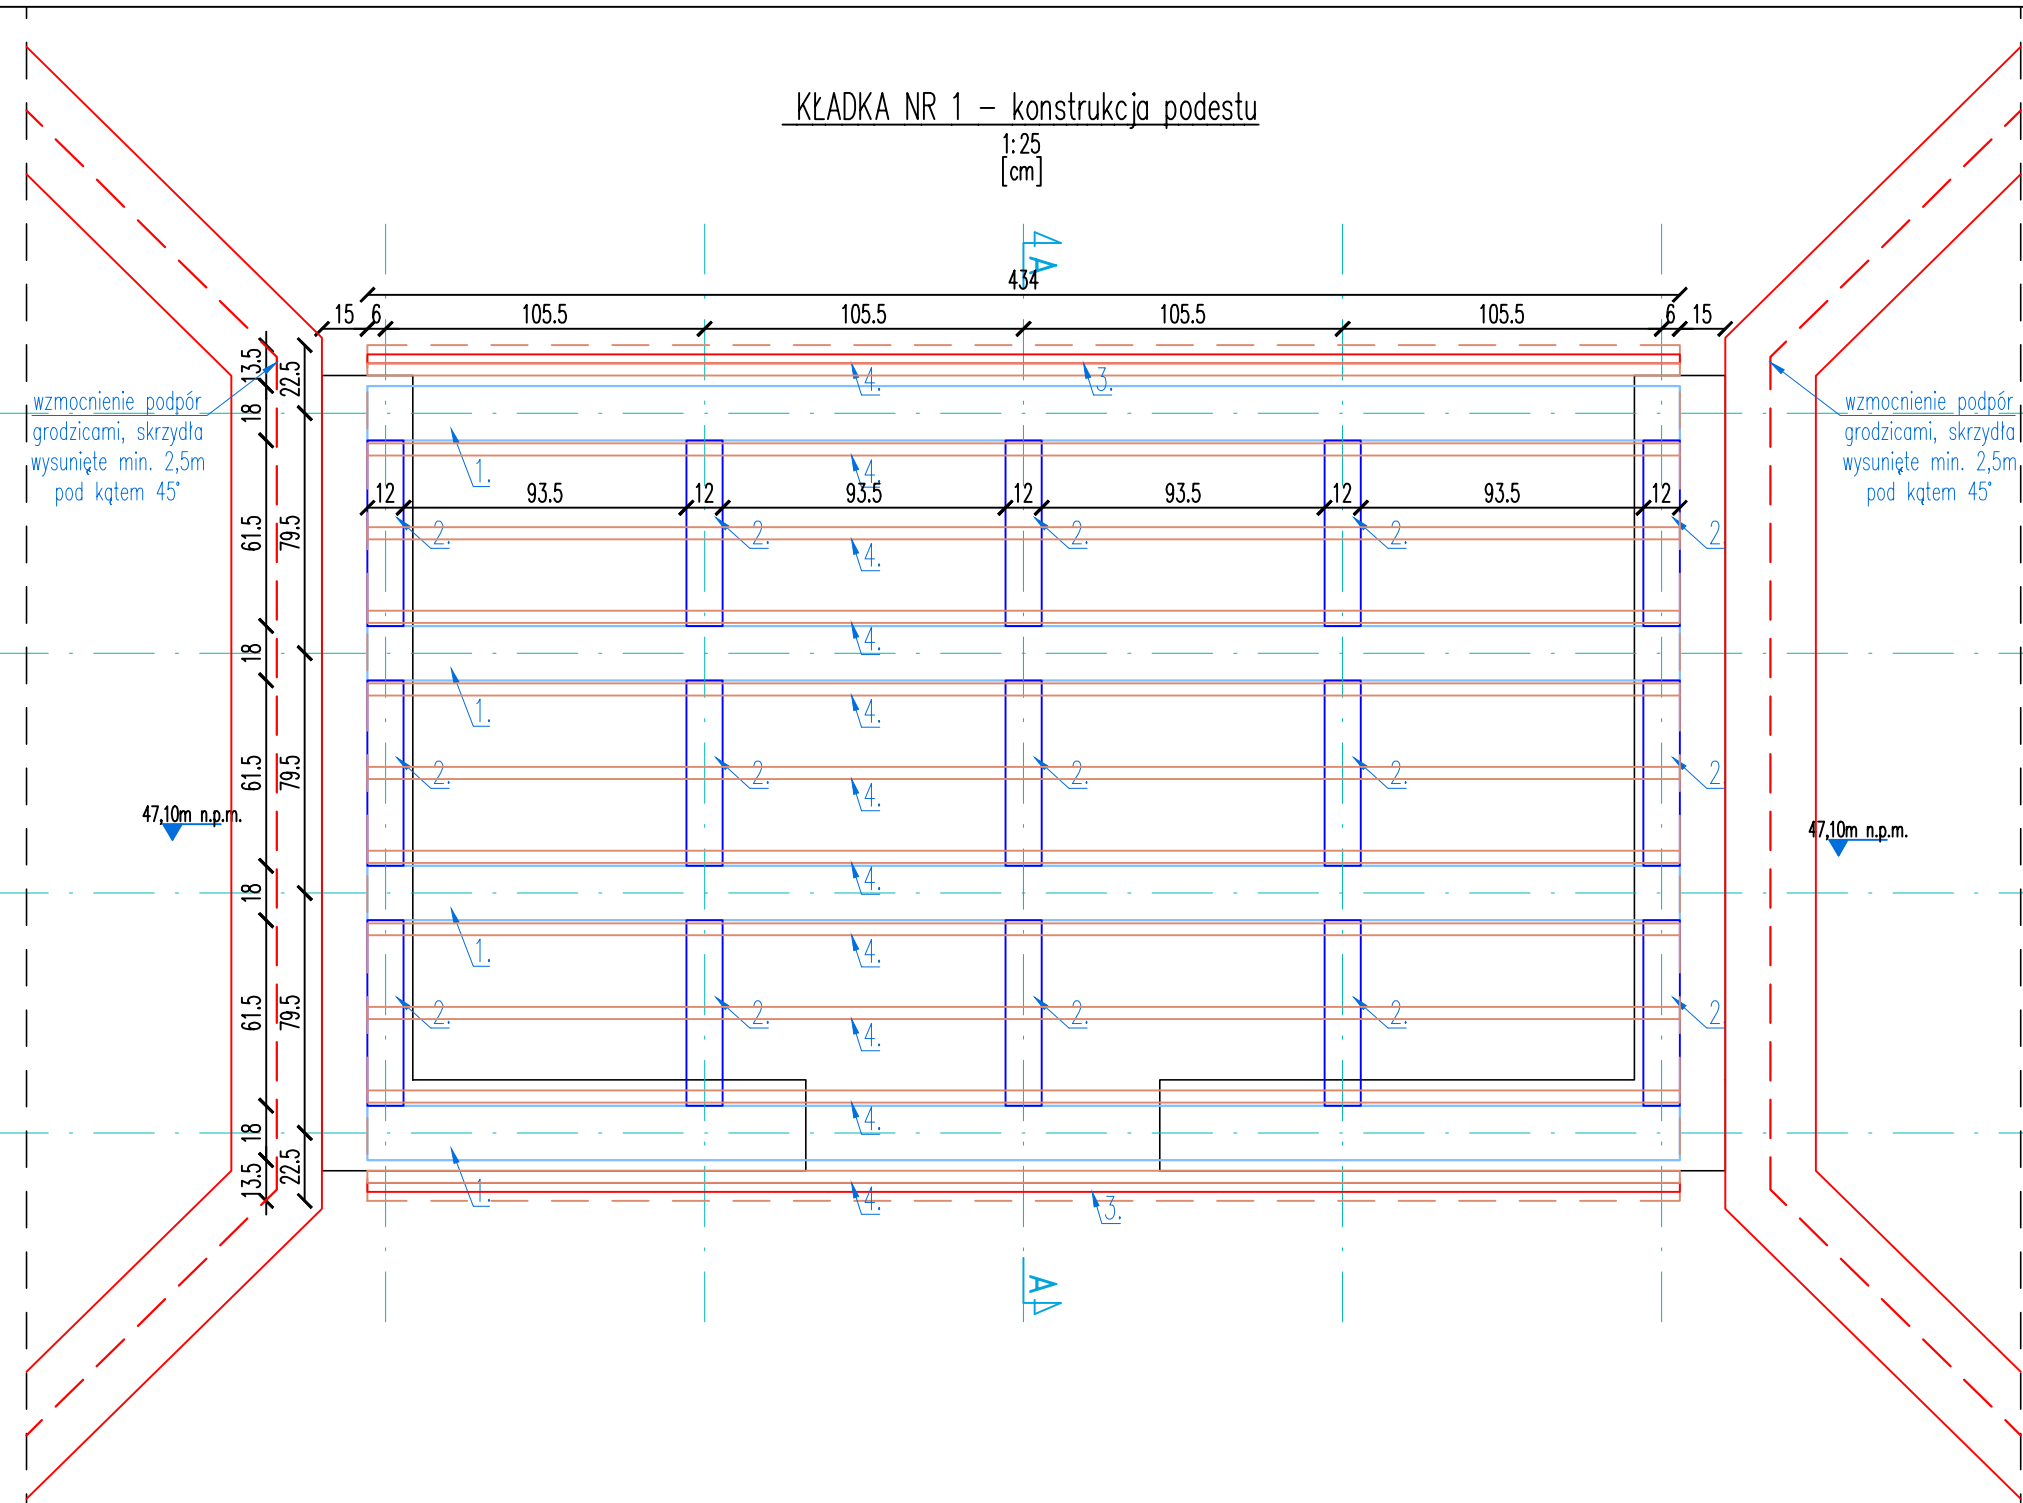

- UWAGI:**
- Nadanie przyczółków
 - przed nadaniem przyczółków należy oczyścić betonowe powierzchnie, naprawić i uzupełnić ubytki oraz zagruntować
 - uzupełnienie przyczółków wykonat z betonu hydrotechnicznego K1.C30/37 W8
 - zbrojenie z siatki prętów fi8 oraz zbrojeniem rozproszonym w ilości 0,6kg/m³ z włókien polipropylenowych
 - zbrojenie dowiązne do istniejącej konstrukcji za pomocą prętów zakotwionych na gl.15cm za pomocą kotw chemicznych
2. Elementy drewniane konstrukcyjne miedziowe kłmin.C24
 3. Wszystkie elementy drewniane impregnowane środkami zapobiegającymi ochronie przed wilgocią, grzybami i owadami.
 4. Elementy stalowe S235
 5. Wszystkie elementy stalowe zabezpieczone poprzez ocynkowanie ognio i malowanie
 6. Wykończenie betonowych podpór i gródz kamieniem polnym
 7. Kolorystka elementów drewnianych – orzech
 8. Pas nagazodowy na kładkę – kostka granitowa szara

INWESTOR	Powiat Międzyrzecki ul. Przemysłowa 2 66-300 Międzyrzecz		
ADRES	działek ewid. 375/4 ograb 0002 Miejsco Międzyrzecz, powiat międzyrzecki, województwo lubuskie identyfikator działki: 080302_4_0002 375/4		
TYTUL PROJEKTU	Budowa kładki pieszej, elementów malej architektury i utwardzenia terenu, przebudowa kładki pieszej, ciągu pieszego i instalacji oświetlenia terenu w ramach zadania nr.: „Zagospodarowanie części parku zamkowego na podstawie projektu profesora Gerarda Antoniego Ciołka”		
ETAP	PROGRAM FUNKCJONALNO-UŻYTKOWY		
BRANŻA	ARCHITEKTONICZNA		
PROJEKTANT	mgr inż. arch. Bartomiej Pawełczuk nr upr. 2421LBOKX/2018		
BRANŻA	MOSTOWA		
PROJEKTANT	mgr inż. Krzysztof Gnyń nr upr. LUB0156PWOM/08		
TYTUL RYSUNKU	Projekt kładki nr 1 - kładka remontowana		
REWIZJA A	SKALA 1:25	DATA 26.09.2025	NR RYSUNKU A01