


RYСУNEK ZAGOSPODAROWANIA TERENU: "ZAGOSPODAROWANIE CZĘŚCI PARKU ZAMKOWEGO
NA PODSTAWIE PROJEKTU PROFESORA GERARDA ANTONIEGO CIOLKA"
skala 1:500

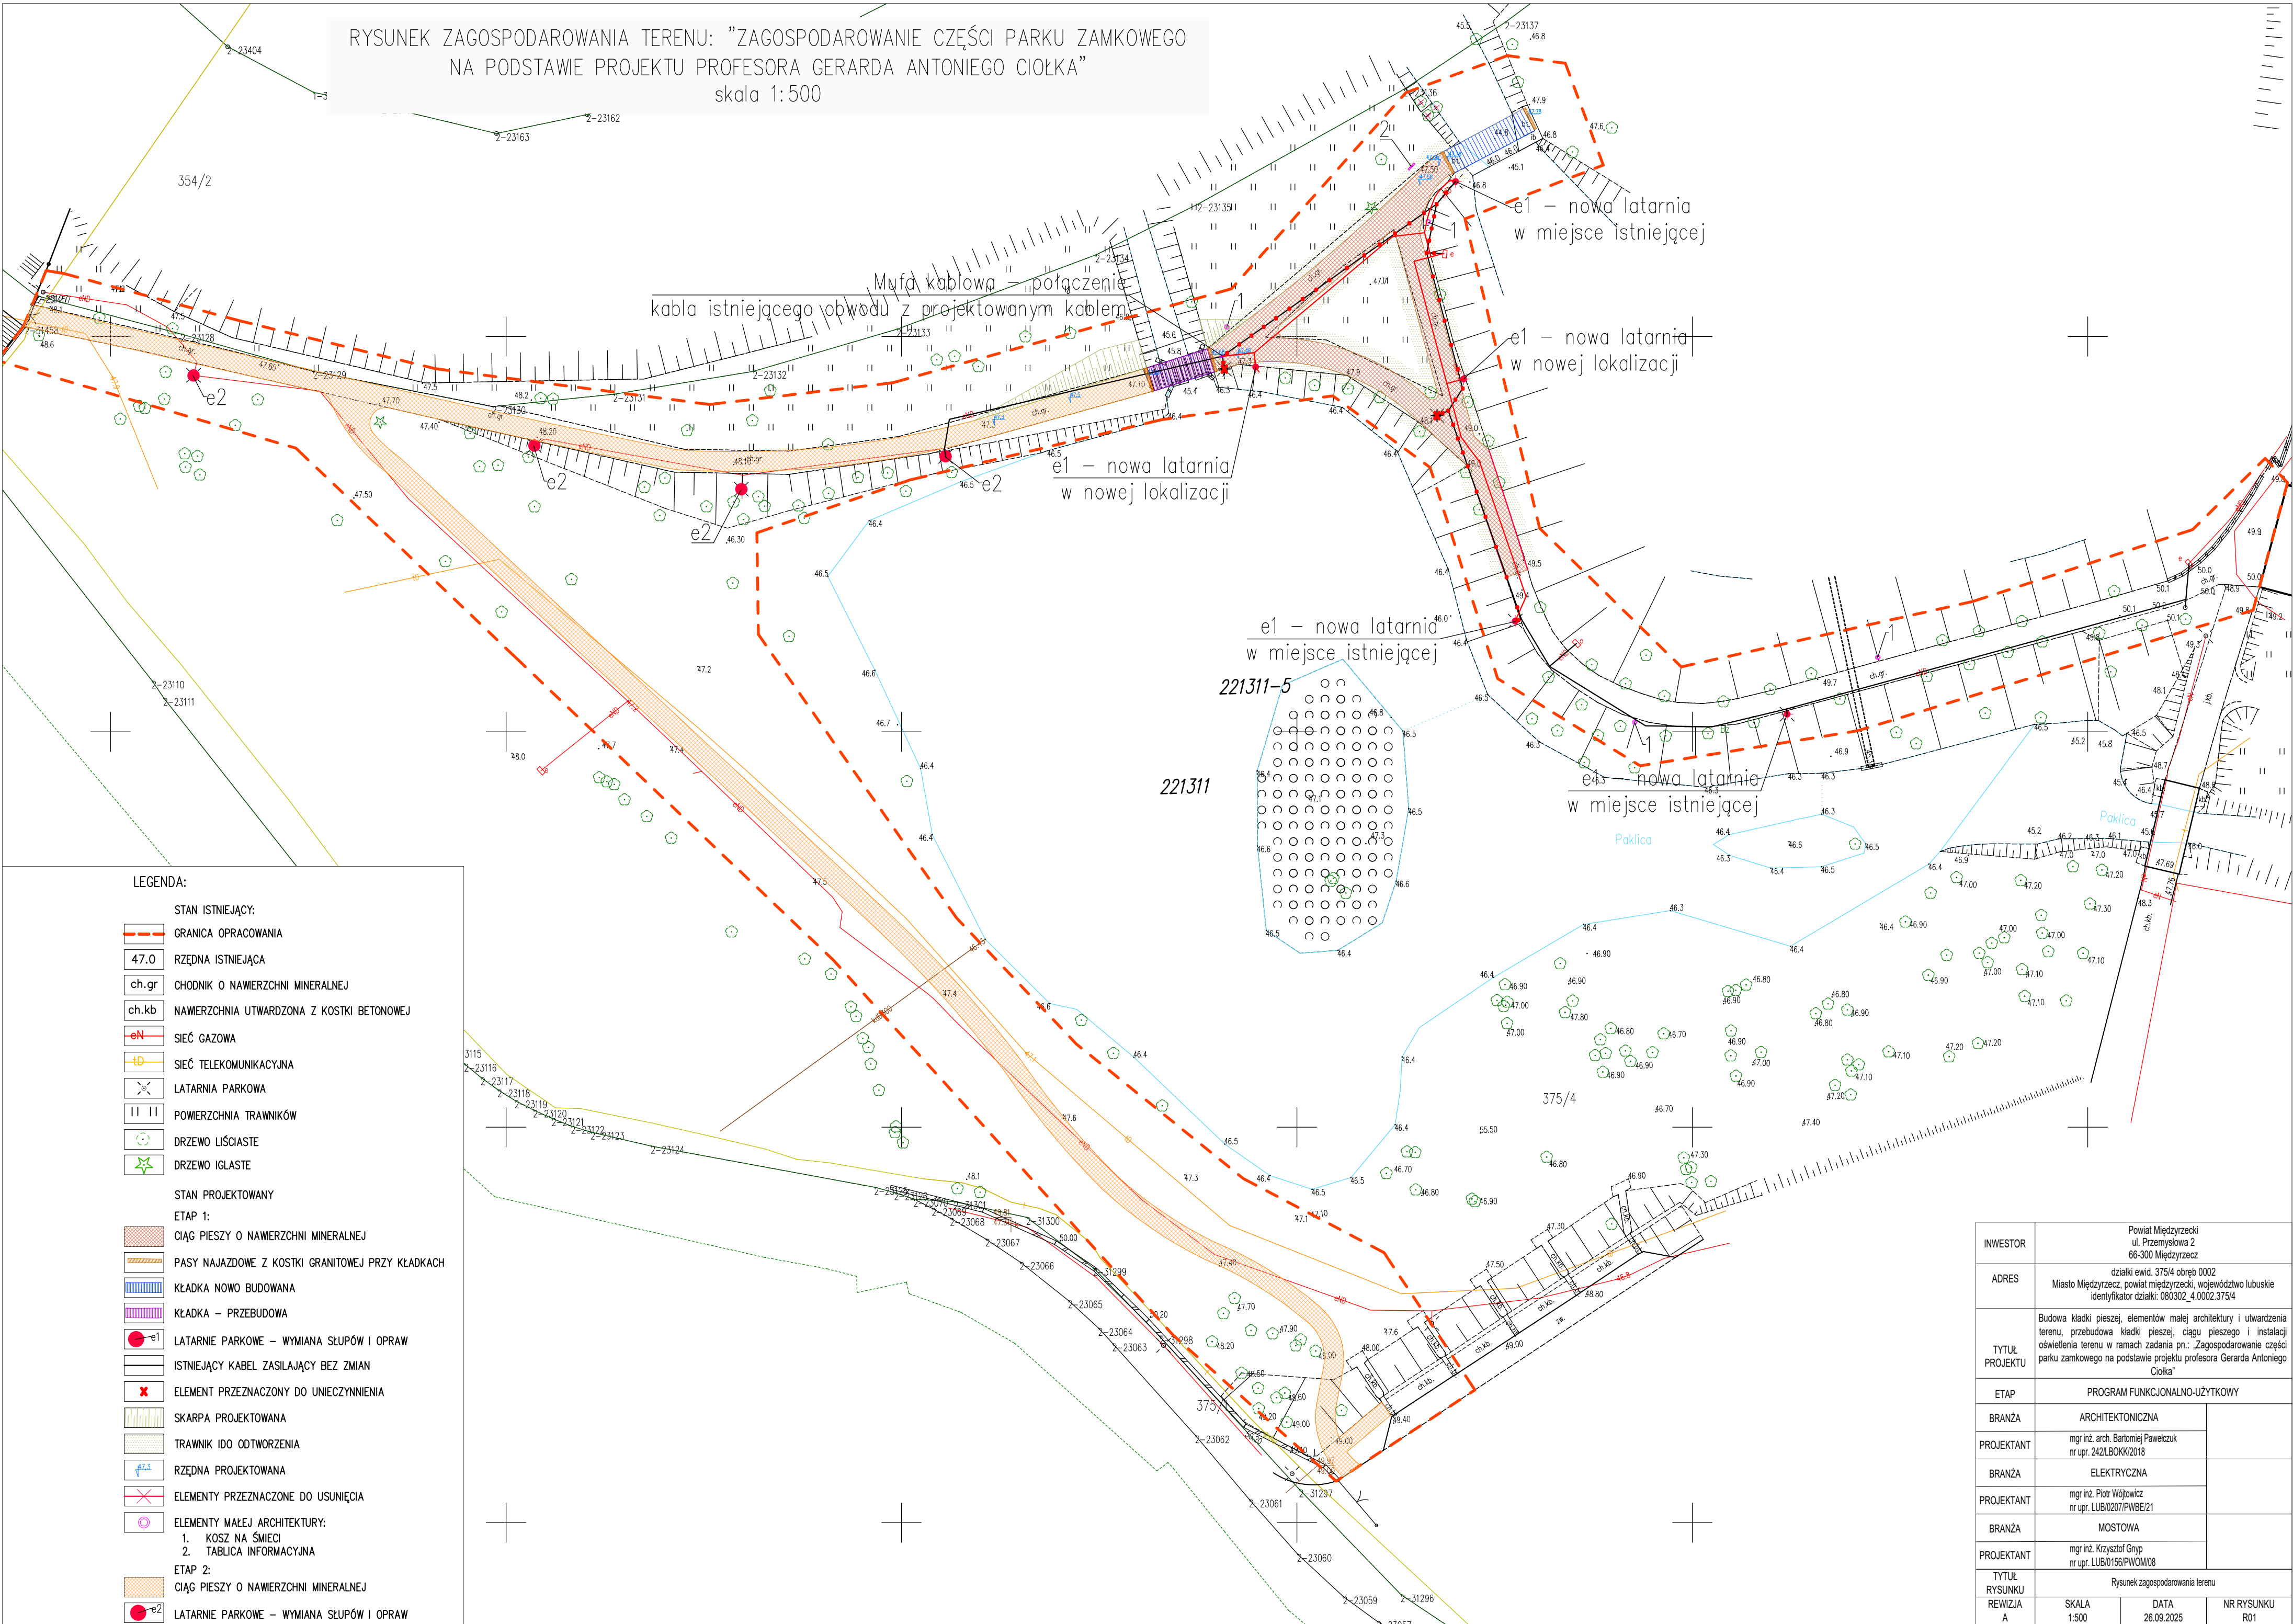

INWESTOR	Powiat Międzyrzecki ul. Przemysłowa 2 66-300 Międzyrzecz
ADRES	dziaki ewid. 375/4 obręb 0002 Miasto Międzyrzecz, powiat międzyrzecki, województwo lubuskie identyfikator działki: 080302_4.0002.375/4
TYTUŁ PROJEKTU	Budowa kładki pieszej, elementów małej architektury i utwardzenia terenu, przebudowa kładki pieszej, ciągu pieszego i instalacji oświetlenia terenu w ramach zadania pn.: „Zagospodarowanie części parku zamkowego na podstawie projektu profesora Gerarda Antoniego Ciołka”
ETAP	PROGRAM FUNKCJONALNO-UŻYTKOWY
BRANŻA	ARCHITEKTONICZNA
PROJEKTANT	mgr inż. arch. Bartłomiej Pawełczuk nr upr. 242/LBOKK/2018
BRANŻA	ELEKTRYCZNA
PROJEKTANT	mgr inż. Piotr Wójcicki nr upr. LUB/0207/PWBE/21
BRANŻA	MOSTOWA
PROJEKTANT	mgr inż. Krzysztof Gnyń nr upr. LUB/0156/PWOM/08
TYTUŁ RYSUNKU	Rysunek zagospodarowania terenu
REWIZJA	SKALA 1:500
A	DATA 26.09.2025
	NR RYSUNKU R01