


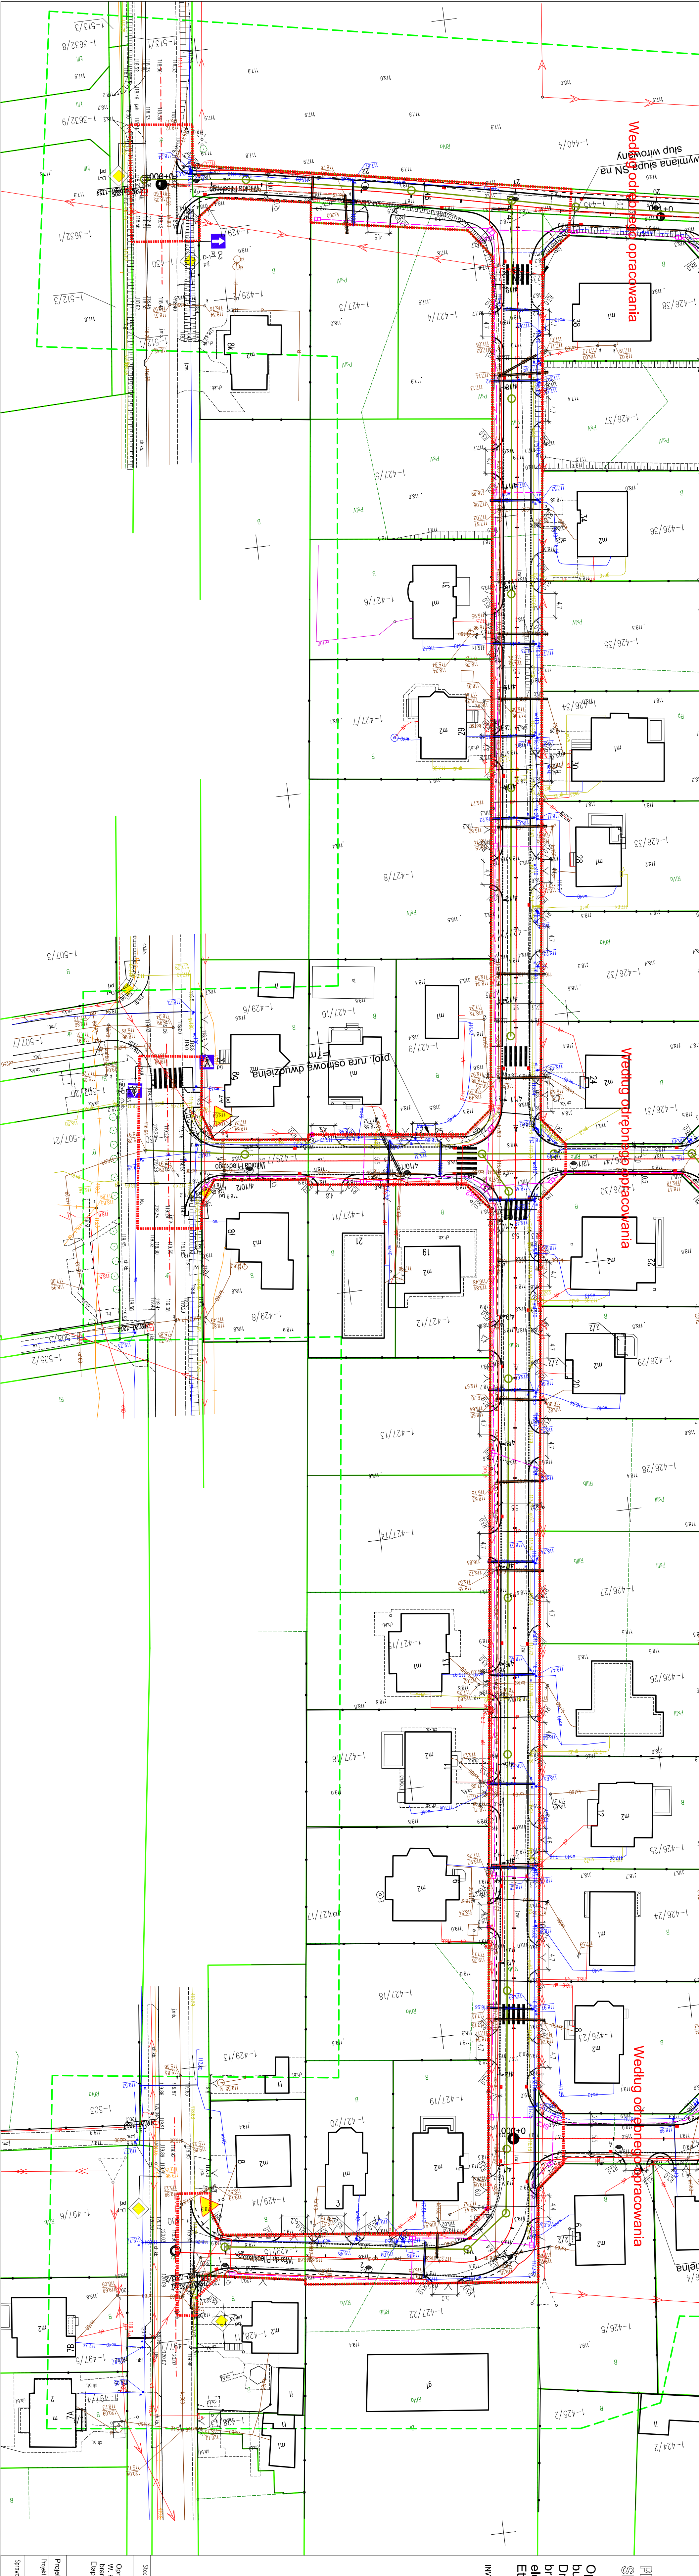

PROJEKT ZAGOSPODAROWANIA TERENU
SKALA 1:500

Opracowanie dokumentacji projektowej budowy ulic: W. Pileckiego i A. Dmęckiego w Przysuszu obejmującą branżę drogową, sanitarną oraz elektryczną.

Etap I - ul. Pileckiego

INWESTOR:
Miejsko Pszarysz
ul. Jana Kilińskiego 2
06-300 PRZYSUSZ

- LEGENDA:
- JEZDNIKA GŁÓWNA BITUMIENNA
 - CHODNIK Z KOSTKI BETONOWEJ
 - POCZĄTEK
 - ZŁĄCZNY Z KOSTKI BETONOWEJ
 - KRAJEWEK BETONOWY WYSTĄPCY
 - KRAJEWEK BETONOWY GRANICZNY
 - OBRAZCE POBOCZA
 - KANALIZACJA DESZCZOWA - KOLEKTOR
 - ZAKRES OBIĘTY INWESTYCJĄ
 - LINIA PODZIAŁOWA NIEMOJOWOŚCI

Szkic: PZI		Data: 02.2025	
Opracowanie dokumentacji projektowej budowy ulic: W. Pileckiego i A. Dmęckiego w Przysuszu obejmującą branżę drogową, sanitarną oraz elektryczną. Etap I - ul. Pileckiego		Skala: 1:500	
Projekt Zagospodarowania Terenu		Nr rys.: 1	
Projektant: Paweł Gągorowicz m. uprawn. 144/0066/PWG/11		Projekt:	
Sprawdził: Krzysztof Gągorowicz m. uprawn. 148/29/10		Rzeczoznawca:	