

Mapa do celów projektowych

skala: 1:500

woj. łódzkie
pow. opoczyński
gm. 100701_5 Białaczów
obr. 0008 Skronina
dz. nr 225

praca została zarejestrowana pod
nr zgłoszenia: GN.6641.477.2025
sekcja: 7.152.15.13.2.3, 7.152.15.13.2.4,
Rodzaj pracy: Mapa do celów projektowych
rodzaj roboty: aktualizacja w zakresie
oznaczonym kolorem fioletowym
stan na dzień: 12.03.2025r.

Mapę wykonano:
1. w układzie współrzędnych "2000.7"
2. w układzie wysokościowym PL-EVRF2007-NH

Granice działek naniesiono na podstawie danych ewidencyjnych
Nie przeprowadzono badań KW w celu określenia słuszności gruntowej



Nie wyklucza się istnienia w terenie innych niewykazanych na niniejszej mapie
urządzeń podziemnych, które nie były zgłoszone do inwentaryzacji lub o których
brak jest informacji w instytucjach branżowych
Punkty osnowy geodezyjnej podlegają ochronie (ustawa z dnia 17.05.1989 - Prawo
Geodezyjne i Kartograficzne. Rozporządzenie Ministra Spraw Wewnętrznych
i Administracji z dnia 15.04.1999 - Dziennik Ustaw Nr 45 poz 454).

Legenda:
- linie rozgraniczające tereny o różnym sposobie zagospodarowania

Wykonał:



Szkic orientacji:

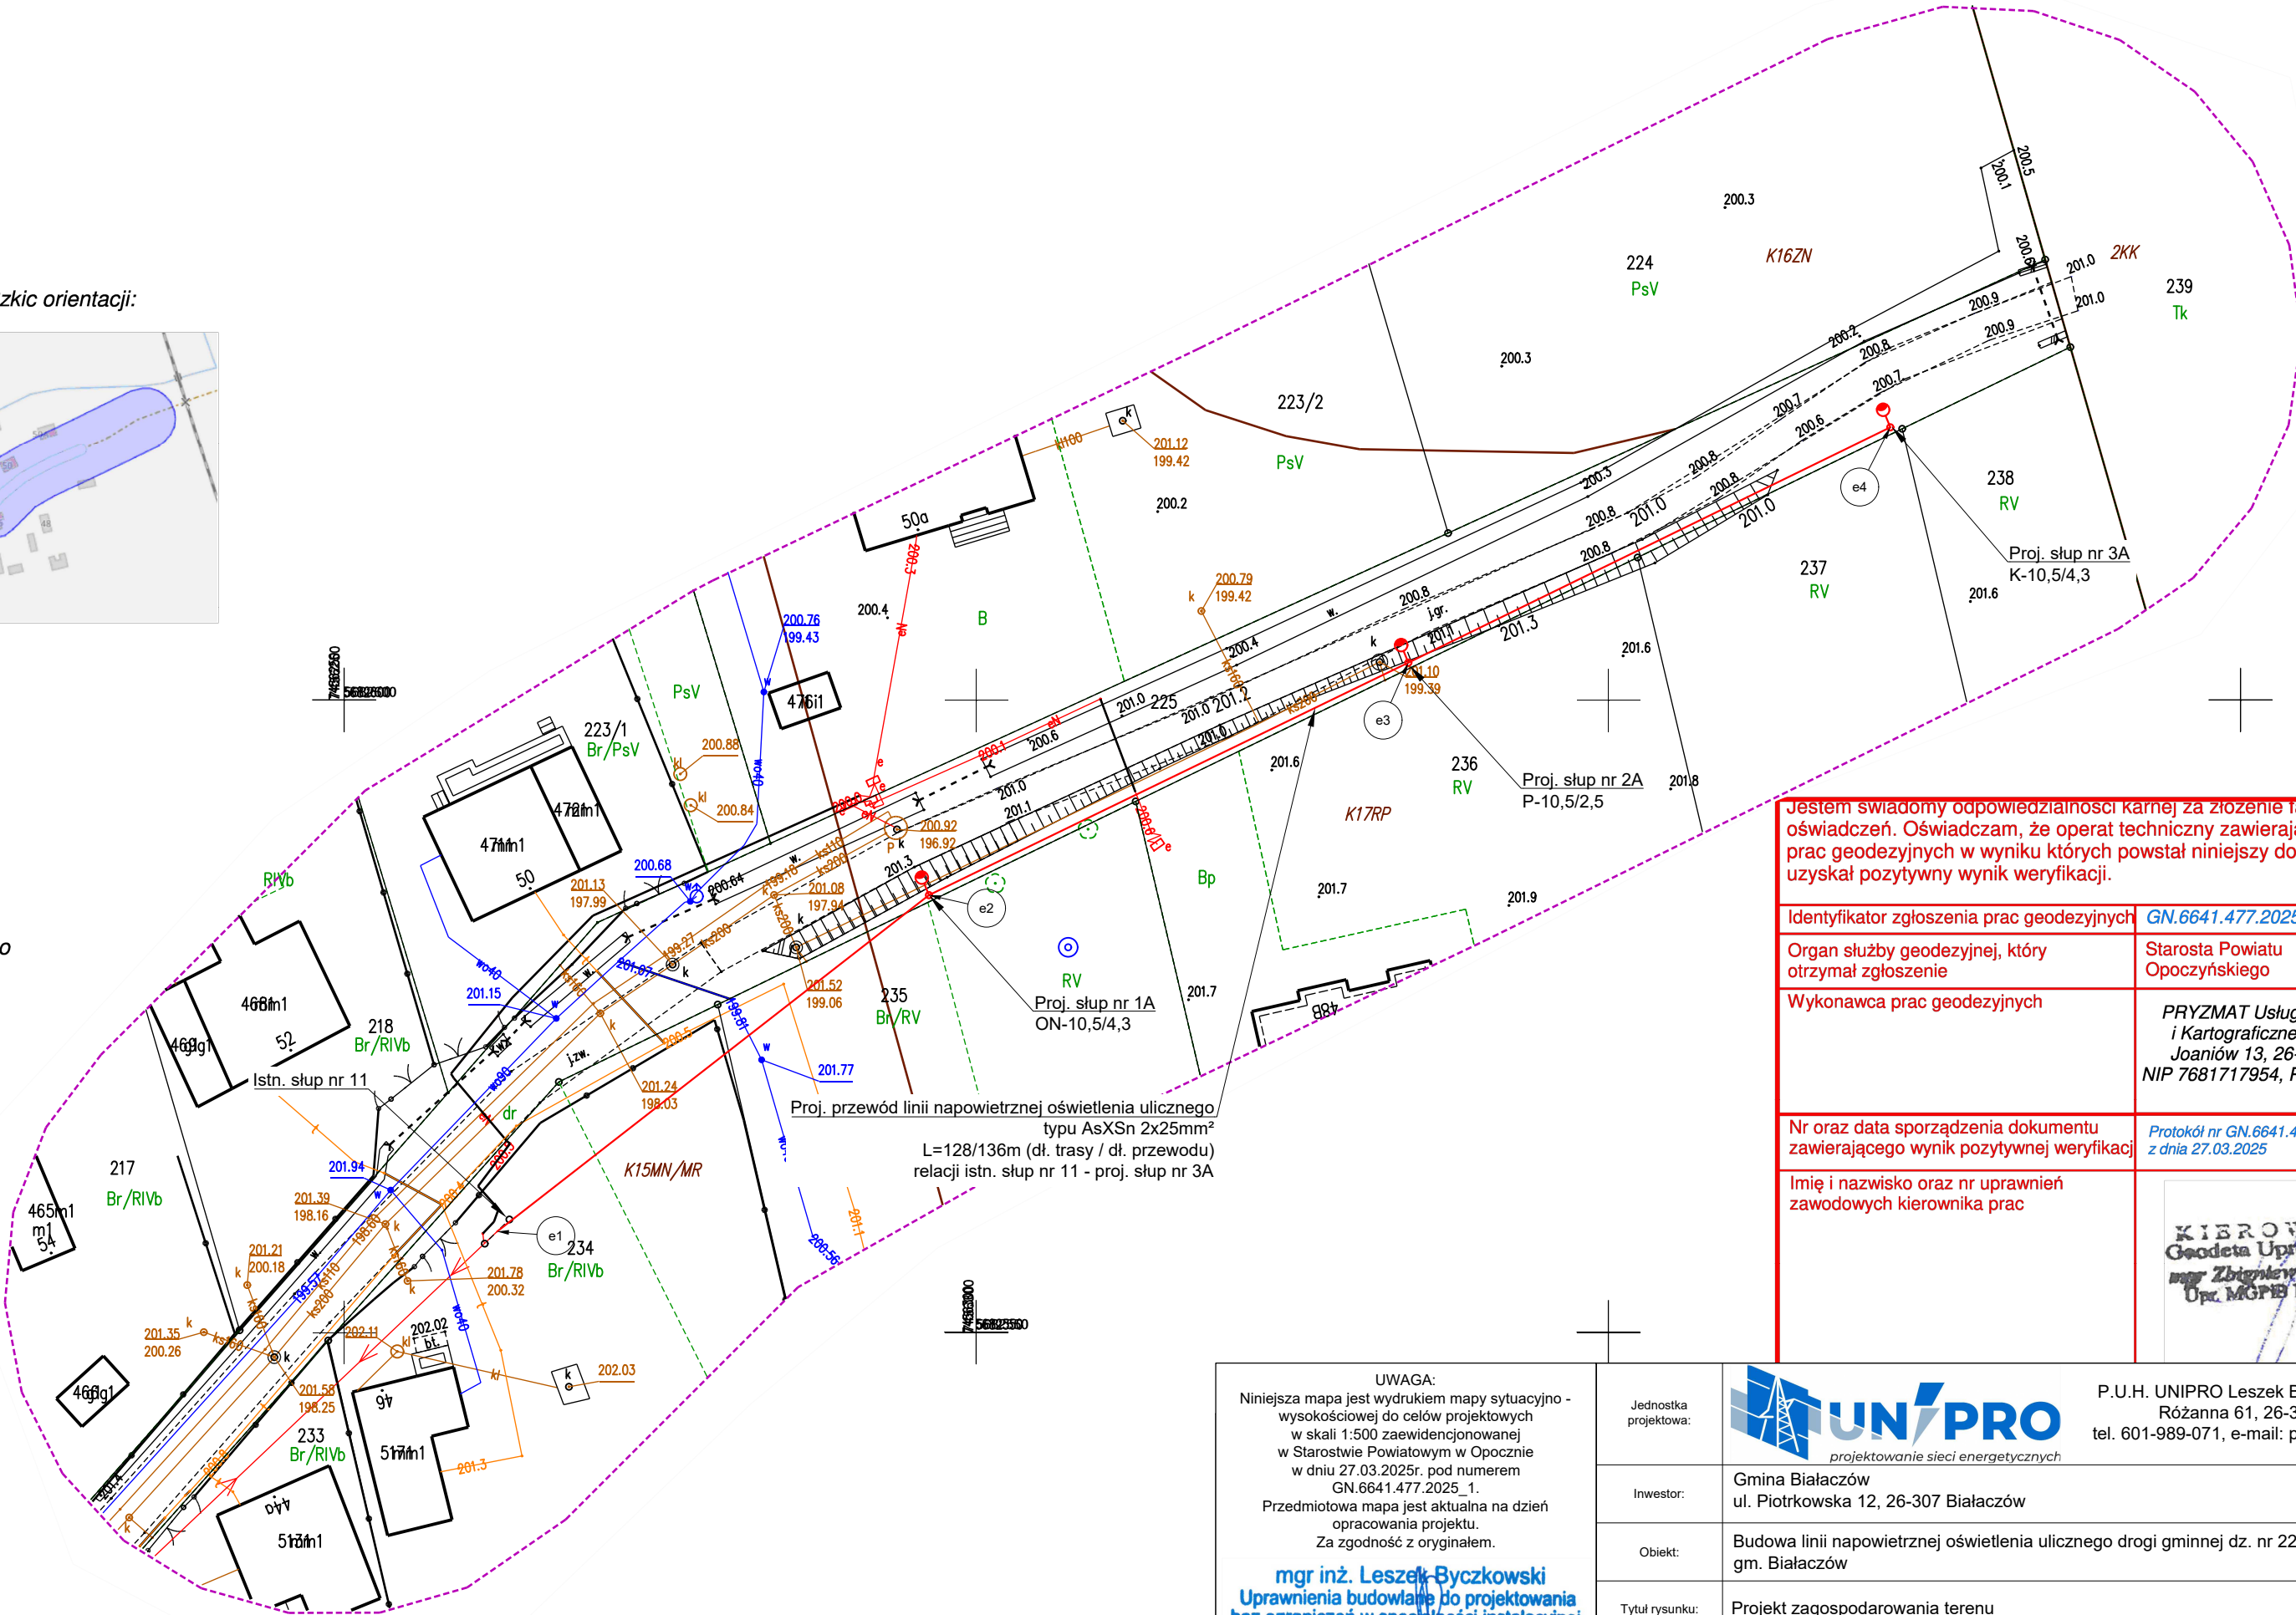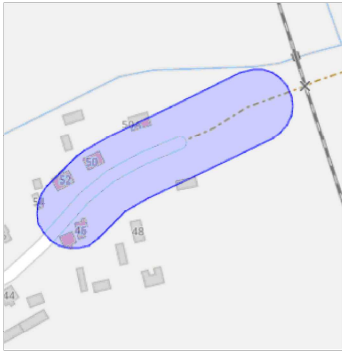

Legenda:
- słup oświetleniowy
- linia napowietrzna oświetlenia ulicznego typu AsXSn 2x25mm²

Jestem świadomy odpowiedzialności karnej za złożenie fałszywych oświadczeń. Oświadczam, że operat techniczny zawierający rezultaty prac geodezyjnych w wyniku których powstał niniejszy dokument uzyskał pozytywny wynik weryfikacji.	
Identyfikator zgłoszenia prac geodezyjnych	GN.6641.477.2025
Organ służby geodezyjnej, który otrzymał zgłoszenie	Starosta Powiatu Opoczyńskiego
Wykonawca prac geodezyjnych	PRYZMAT Usługi Geodezyjne i Kartograficzne Rafał Boksa Joaniów 13, 26-333 Paradyż NIP 7681717954, REG. 363924295
Nr oraz data sporządzenia dokumentu zawierającego wynik pozytywnej weryfikacji	Protokół nr GN.6641.477.2025_1 z dnia 27.03.2025
Imię i nazwisko oraz nr uprawnień zawodowych kierownika prac	KIEROWNIK Geodeta Uprawniony mgr Zbigniew Jarowski Upr. MGPIB Nr 11076

UWAGA: Niniejsza mapa jest wydrukiem mapy sytuacyjno - wysokościowej do celów projektowych w skali 1:500 zaewidencjonowanej w Starostwie Powiatowym w Opocznie w dniu 27.03.2025r. pod numerem GN.6641.477.2025_1. Przedmiotowa mapa jest aktualna na dzień opracowania projektu. Za zgodność z oryginałem. mgr inż. Leszek Byczkowski Uprawnienia budowlane do projektowania bez ograniczeń w specjalności instalacyjnej w zakresie sieci, instalacji i urządzeń elektrycznych i elektroenergetycznych nr ewid. LOD/3155/PBE/16	Jednostka projektowa:		 projektowanie sieci energetycznych		P.U.H. UNIPRO Leszek Byczkowski Sp. z o.o. Różanna 61, 26-300 Opoczno, tel. 601-989-071, e-mail: puhunipro@gmail.com	
	Inwestor:		Gmina Białaczów ul. Piotrkowska 12, 26-307 Białaczów			
	Obiekt:		Budowa linii napowietrznej oświetlenia ulicznego drogi gminnej dz. nr 225 w m. Skronina, gm. Białaczów			
	Tytuł rysunku:		Projekt zagospodarowania terenu			
	Projektował:		Imię i nazwisko: mgr inż. Leszek Byczkowski	Nr uprawnień: LOD/3155/PBE/16	Podpis: 	Skala: 1:500
	Sprawdził:		Imię i nazwisko:	Nr uprawnień:	Podpis:	Data: 08.2025