


STROP PŁ-1 ZBROJENIE GÓRNE
h=16cm

- 1.BETON C20/25,
STAL B500SP.
- 2.OTULINA 2.5cm
- 3.ZESTAWIENIE STALI
ZBROJENIOWEJ NR 3.

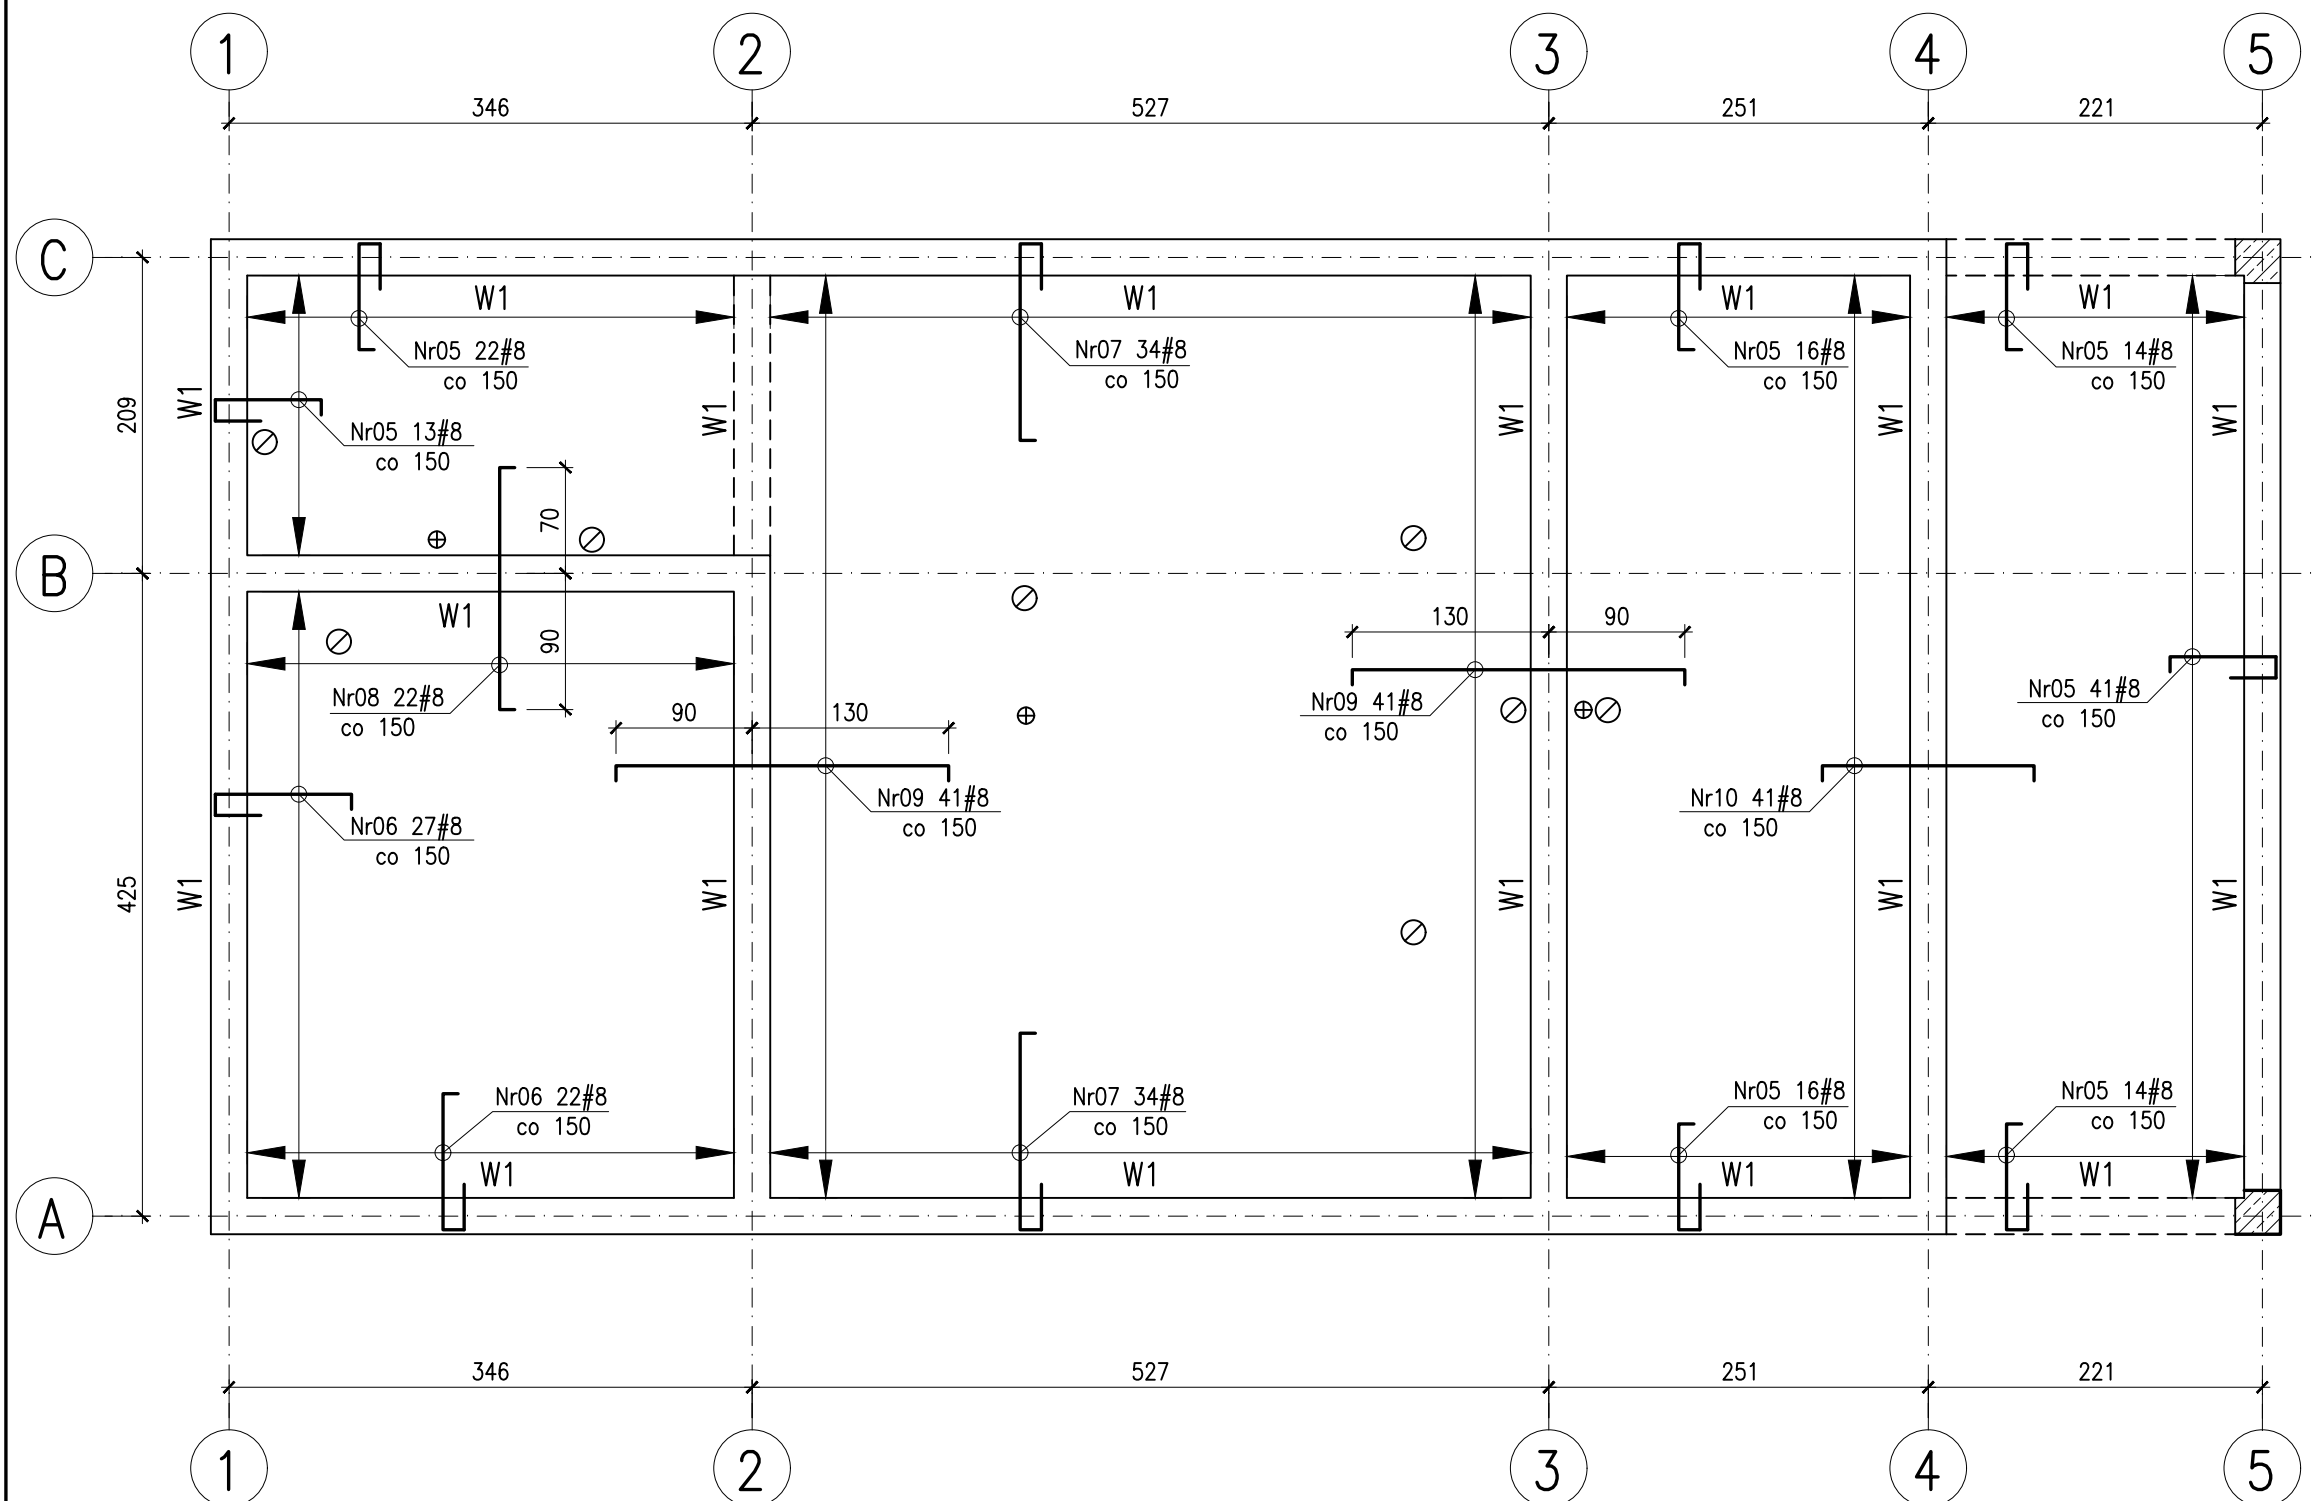

Nr05 #8,B500SP,L=1210,szt.136
100 700 110
300

Nr06 #8,B500SP,L=1410,szt.49
100 900 110
300

Nr07 #8,B500SP,L=1810,szt.68
100 1300 110
300

Nr08 #8,B500SP,L=1800,szt.22
100 1600 110

Nr09 #8,B500SP,L=2400,szt.82
100 2200 110

Nr10 #8,B500SP,L=1600,szt.41
100 1400 110

Nr11 #8/250,B500SP,L=320,0mb,szt.1
GÓRNE ZBROJENIE ROZDZIELCZE

pracownia projektowa

ZUM ARCHITEKCI

ul. Grabskiego 4/10
66-400 Gorzów Wlkp.
tel. (+48) 880 98 47 98
email: info@zumarchitekci.pl
www.zumarchitekci.pl

zamierzenie

Budowa cmentarza komunalnego, w tym budowa
budynku socjalnego z ustępem publicznym, wraz
z infrastrukturą techniczną i zagospodarowaniem
terenu na dz. nr ewid. 589/6 oraz budowa
drogi pieszo-rowerowej na dz. nr ewid. 590
w Strzelcach Kraj.

tytuł rysunku

**BUDYNEK SOCJALNY z
USTĘPEM PUBLICZNYM**

STROP PŁ-1, ZBROJENIE GÓRNE

projektant

mgr inż. Krzysztof Kwaśny
nr upr. bud. ZAP/0009/POOK/03
w spec.konstr.-bud. bez ograniczeń

asystent projektanta

mgr inż. Joanna Ułasik

skala

1:50

nr projektu

2304

data

24.04.2024r.

status

PROJEKT
WYKONAWCZY

podpis

podpis

nr rysunku

09/K