

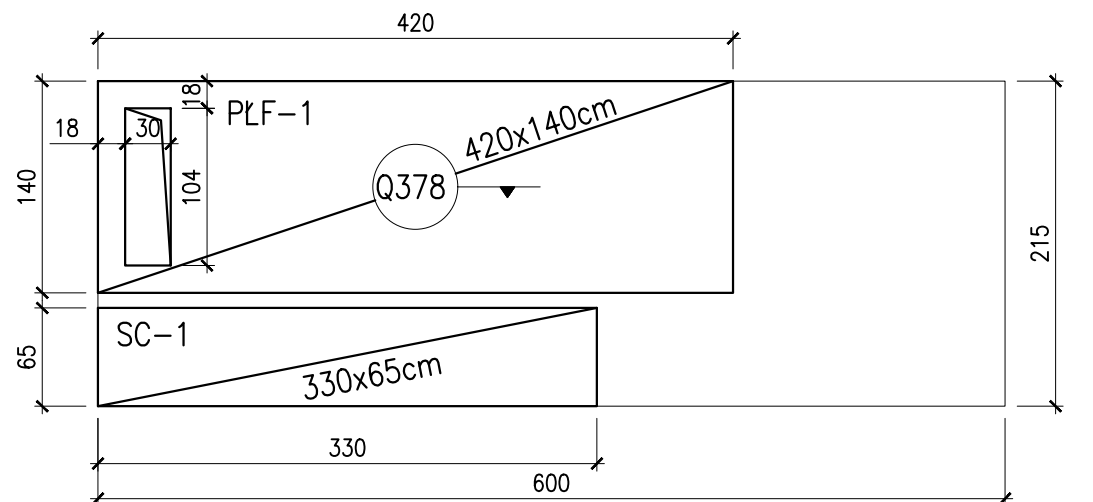
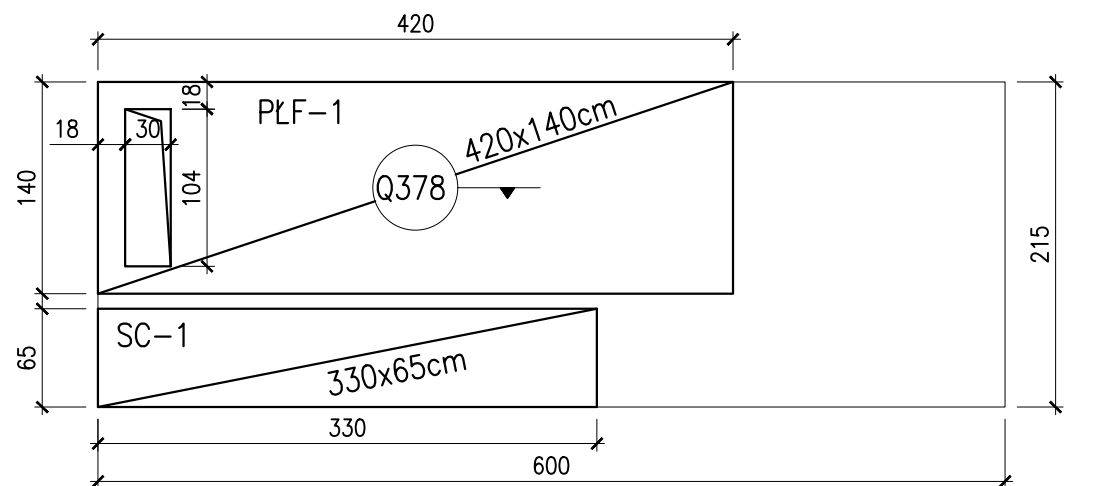
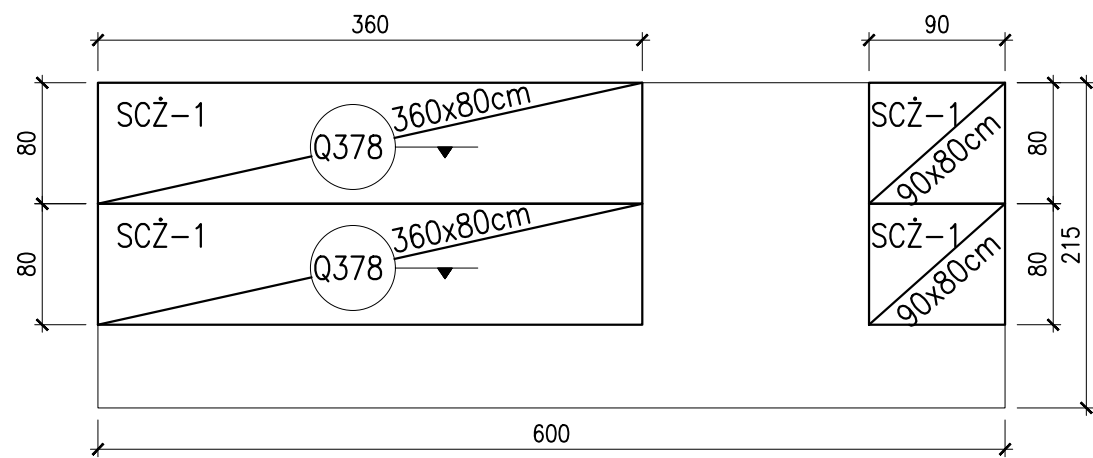
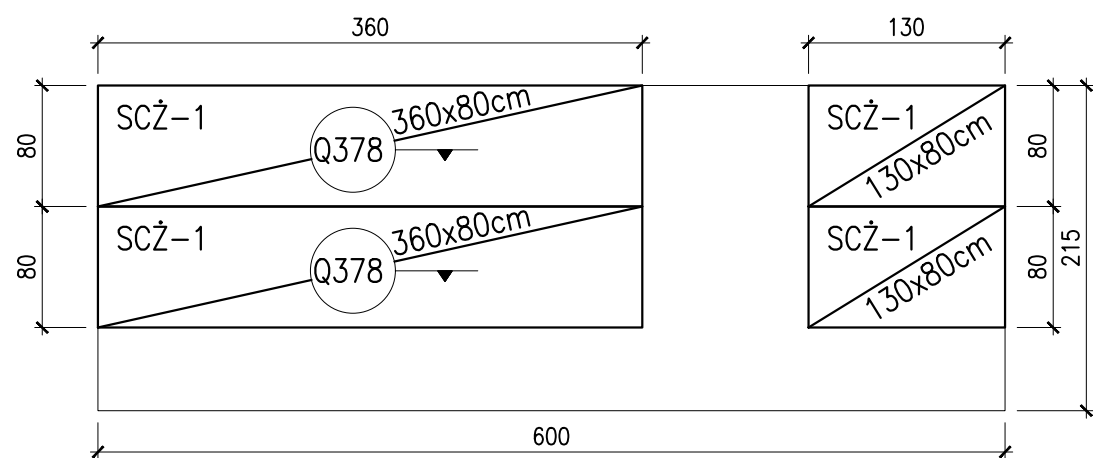
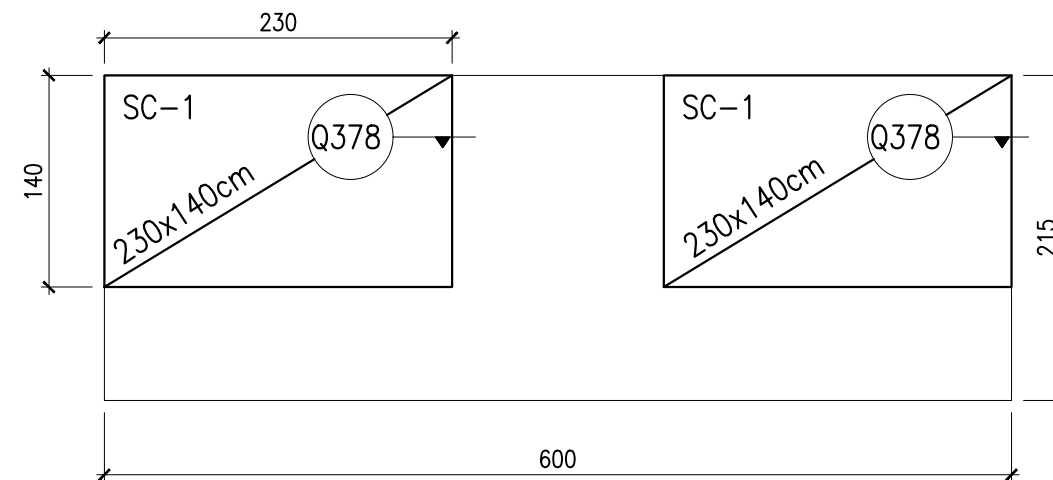
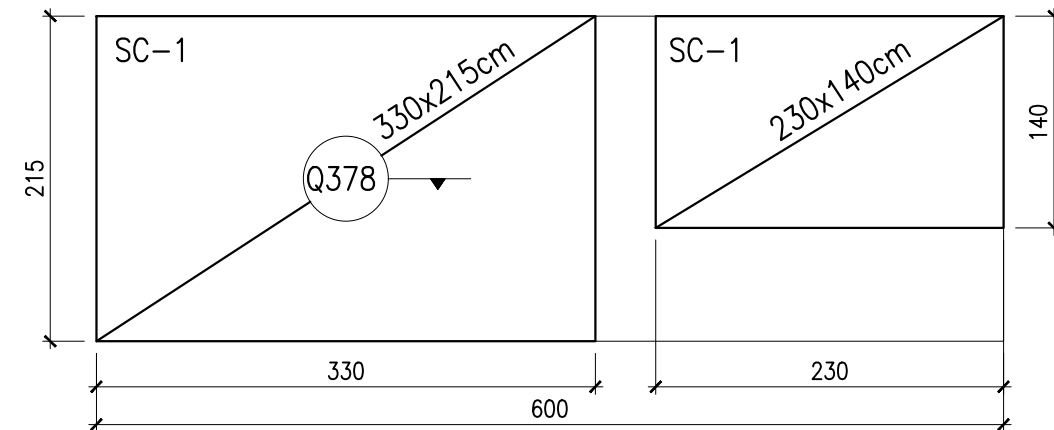
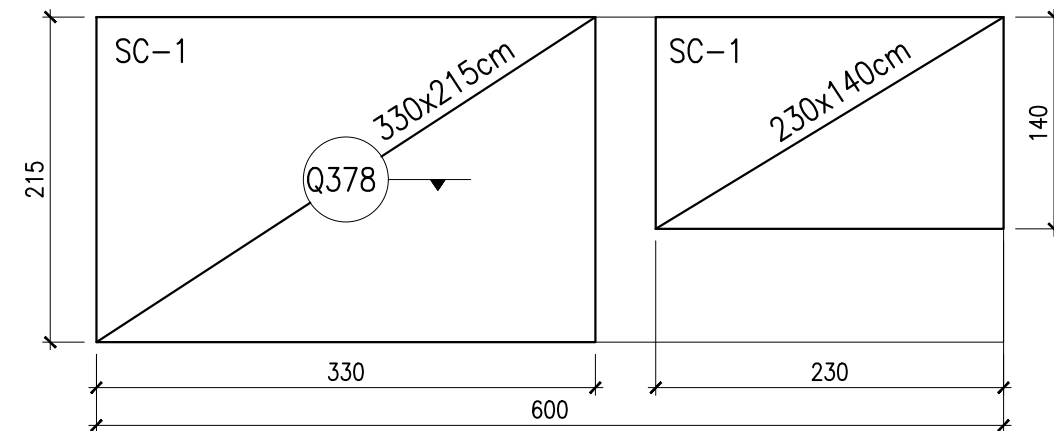


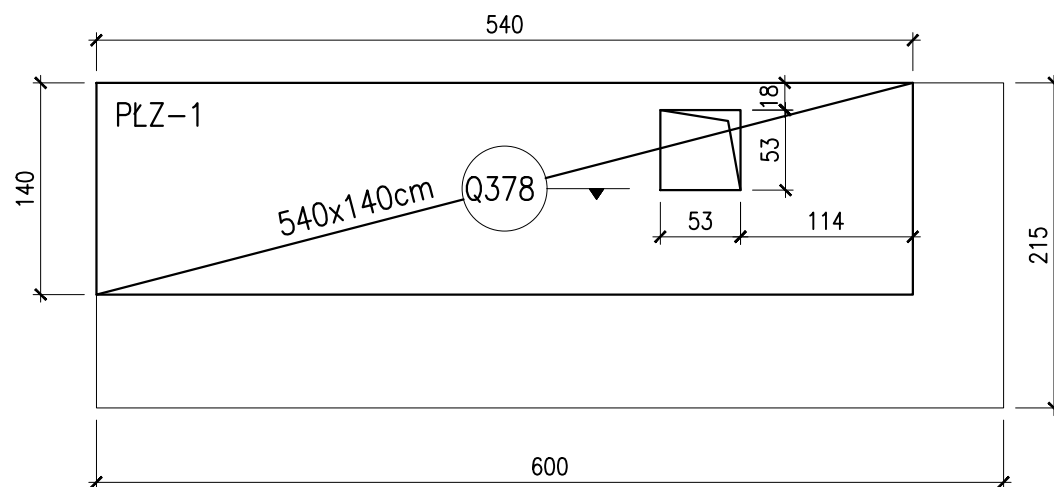

SIATKI DLA KOLUMBARIUM

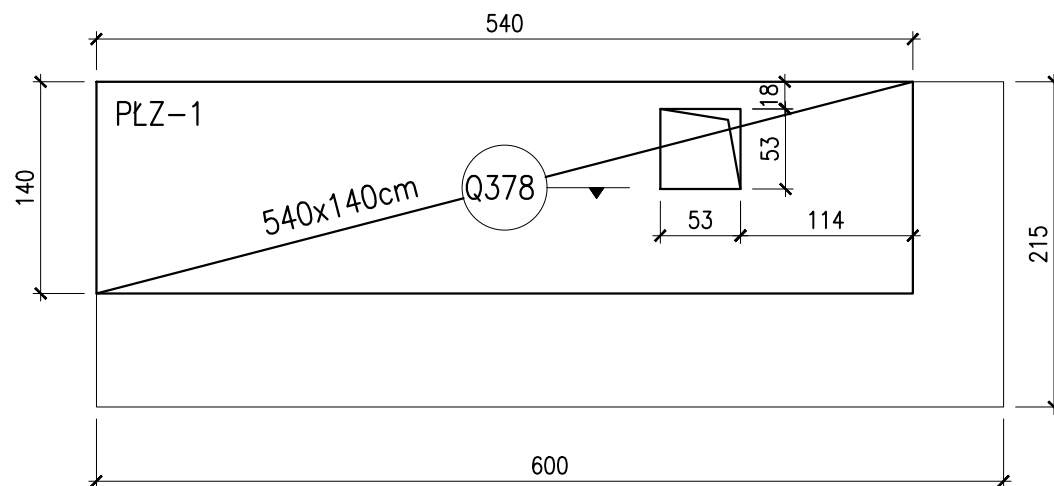

- 1.BETON C20/25,
STAL B500SP.
- 2.OTULINA 2,5cm
- 3.ZESTAWIENIE STALI
ZBROJENIOWEJ NR 4.

pracownia projektowa ZUM ARCHITEKCI ul. Grabskiego 4/10 66-400 Gorzów Wlkp. tel. (+48) 880 98 47 98 email: info@zumarchitekci.pl www.zumarchitekci.pl			
zamierzenie Budowa cmentarza komunalnego, w tym budowa budyńku socjalnego z ustępem publicznym, wraz z infrastrukturą techniczną i zagospodarowaniem terenu na dz. nr ewid. 589/6 oraz budowa drogi pieszo-rowerowej na dz. nr ewid. 590 w Strzelcach Kraj.			
tytuł rysunku KOLUMBARIUM			
projektant mgr inż. Krzysztof Kwaśny nr upr. bud. ZAP/0009/POOK/03 w spec. konstr.-bud. bez ograniczeń		podpis	
asystent projektanta mgr inż. Joanna Ułasiak		podpis	
skala 1:50	data 24.04.2024r.	nr rysunku 12/K	
nr projektu 2304	status PROJEKT WYKONAWCZY		