



PYLONY OGRODZENIA

Lc=60,0mb

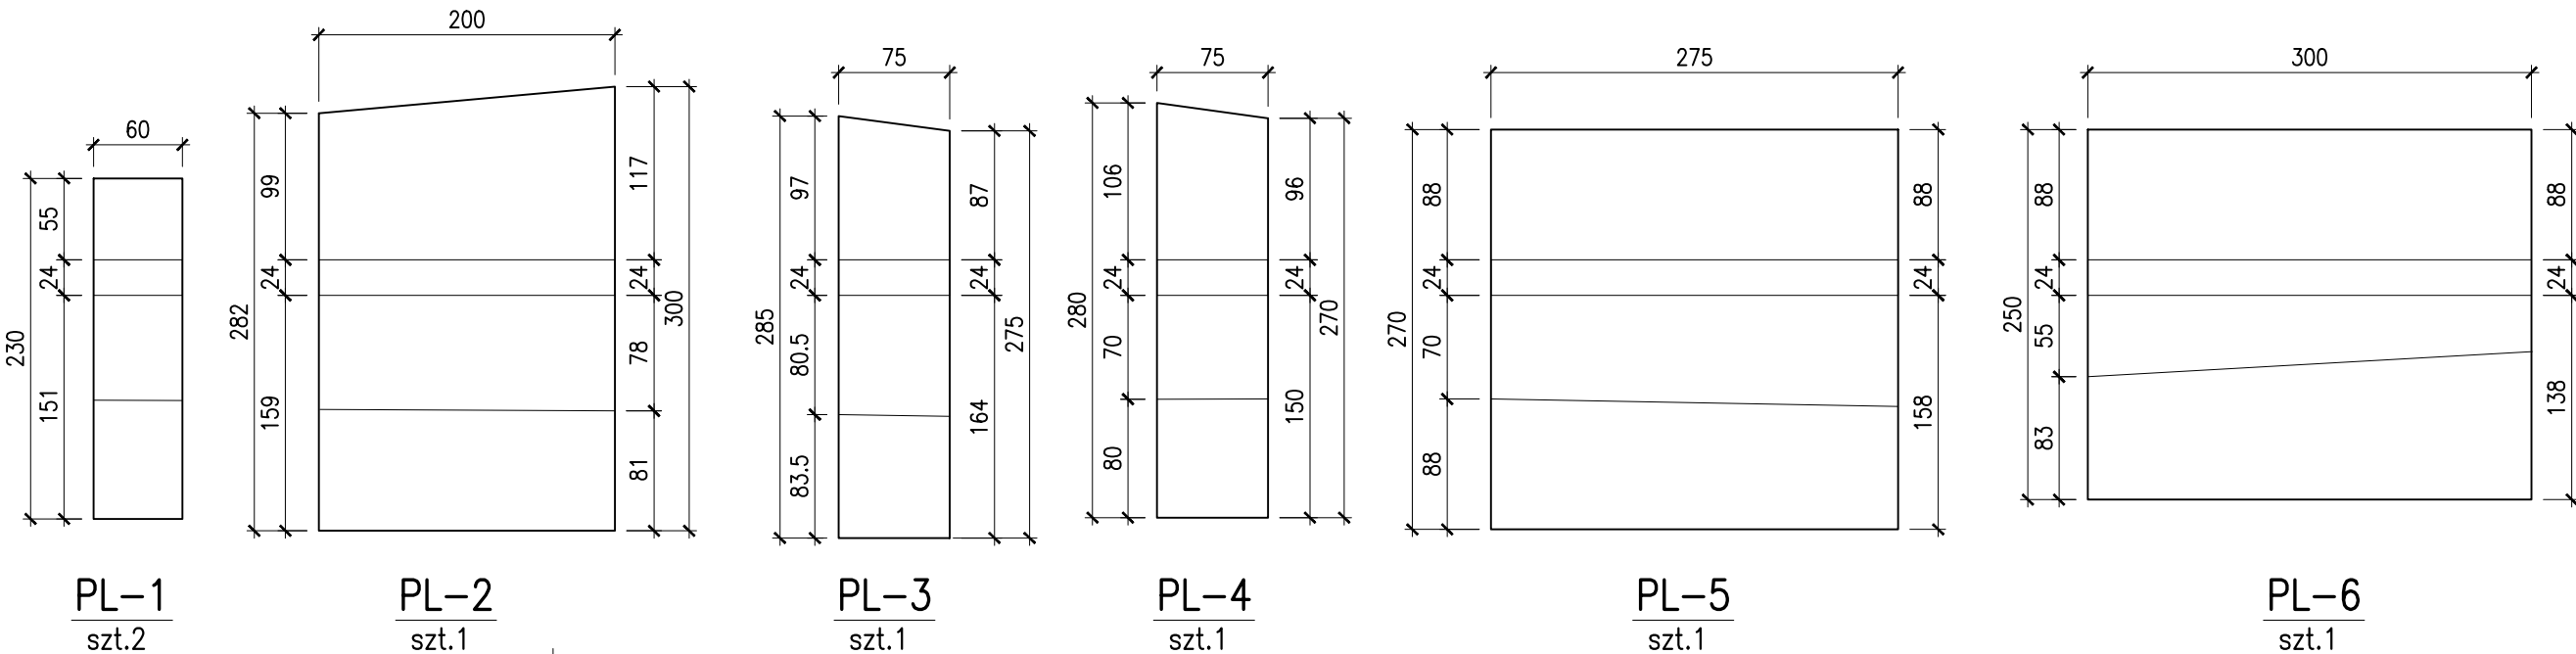

COKÓŁ OGRODZENIA

Lc=130,0mb
1:20

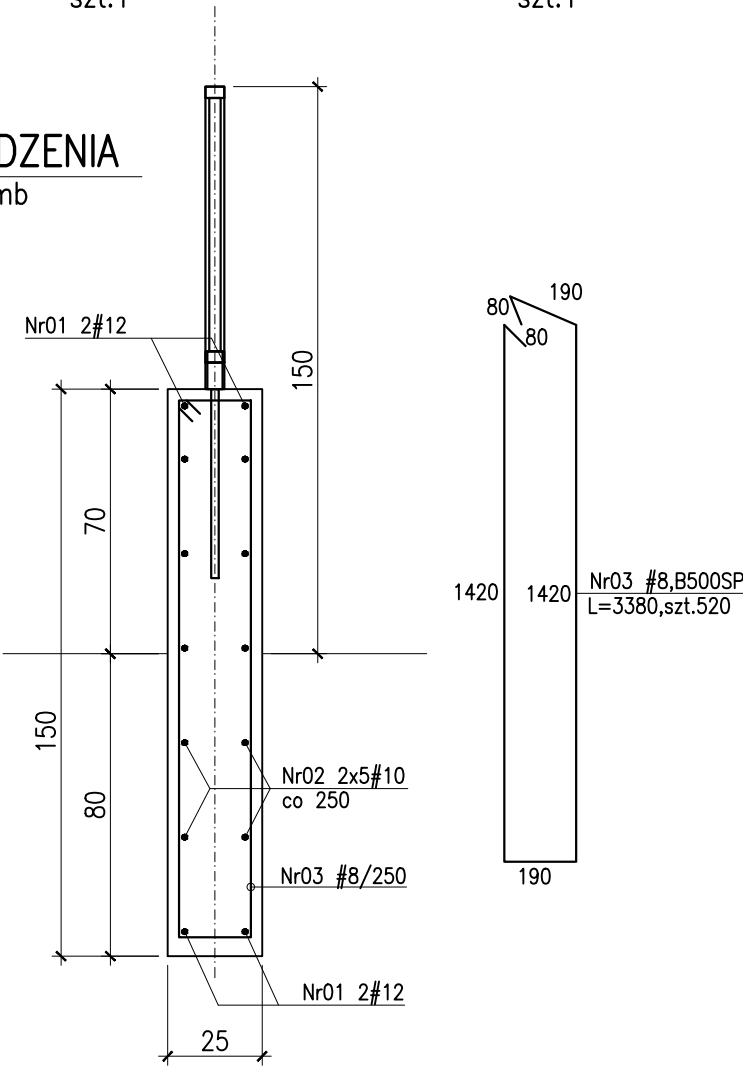

Nr01 #12,B500SP,Lc=140mb,szt.4
Lc=140mb (UWZGLĘDNIONO ZAKŁAD)

Nr02 #10,B500SP,Lc=140mb,szt.10
Lc=140mb (UWZGLĘDNIONO ZAKŁAD)

- 1.BETON C20/25,
STAL B500SP.
- 2.OTULINA DOLNE 5.0cm
BOCZNE 3.0cm
- 3.ZESTAWIENIE STALI
ZBROJENIOWEJ NR 5.

pracownia projektowa ZUM ARCHITEKCI ul. Grabskiego 4/10 66-400 Gorzów Wlkp. tel. (+48) 880 98 47 98 email: info@zumarchitekci.pl www.zumarchitekci.pl		
zamierzenie Budowa cmentarza komunalnego, w tym budowa budynku socjalnego z ustępem publicznym, wraz z infrastrukturą techniczną i zagospodarowaniem terenu na dz. nr ewid. 589/6 oraz budowa drogi pieszo-rowerowej na dz. nr ewid. 590 w Strzelcach Kraj.		
tytuł rysunku OGRODZENIE PYLONY OGRODZENIA COKÓŁ OGRODZENIA		
projektant mgr inż. Krzysztof Kwaśny nr upr. bud. ZAP/0009/POOK/03 w spec.konstr.-bud. bez ograniczeń	podpis	
asystent projektanta mgr inż. Joanna Ułasik	podpis	
skala 1:50/20	data 24.04.2024r.	nr rysunku 13/K
nr projektu 2304	status PROJEKT WYKONAWCZY	