




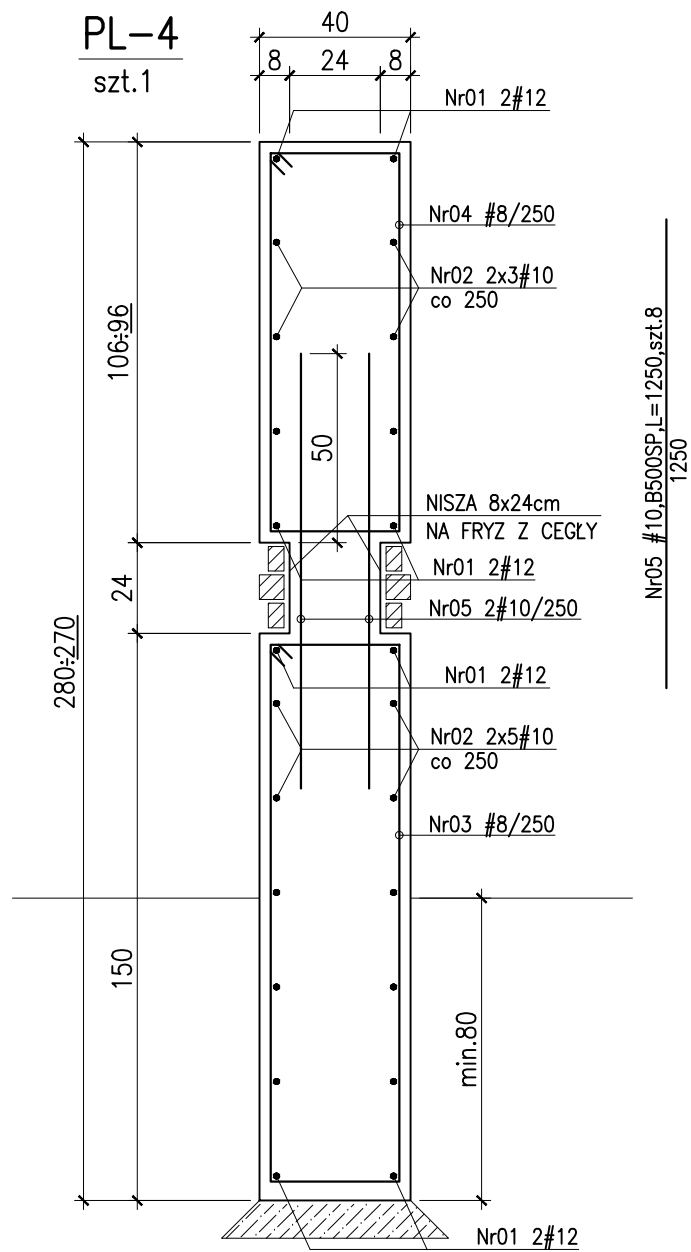


Nr01 #12,B500SP,L=700,szt.8
700
Nr02 #10,B500SP,L=700,szt.16
700

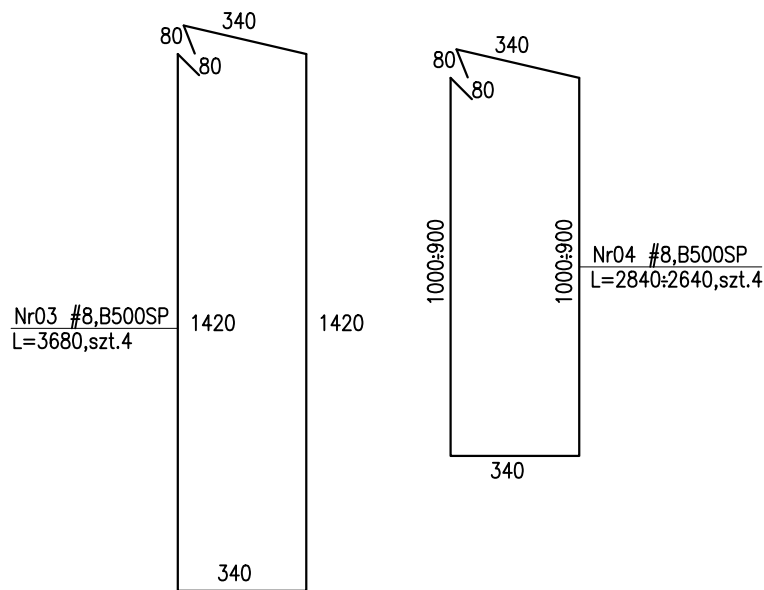


Nr05 #10,B500SP,L=1250,szt.8
1250

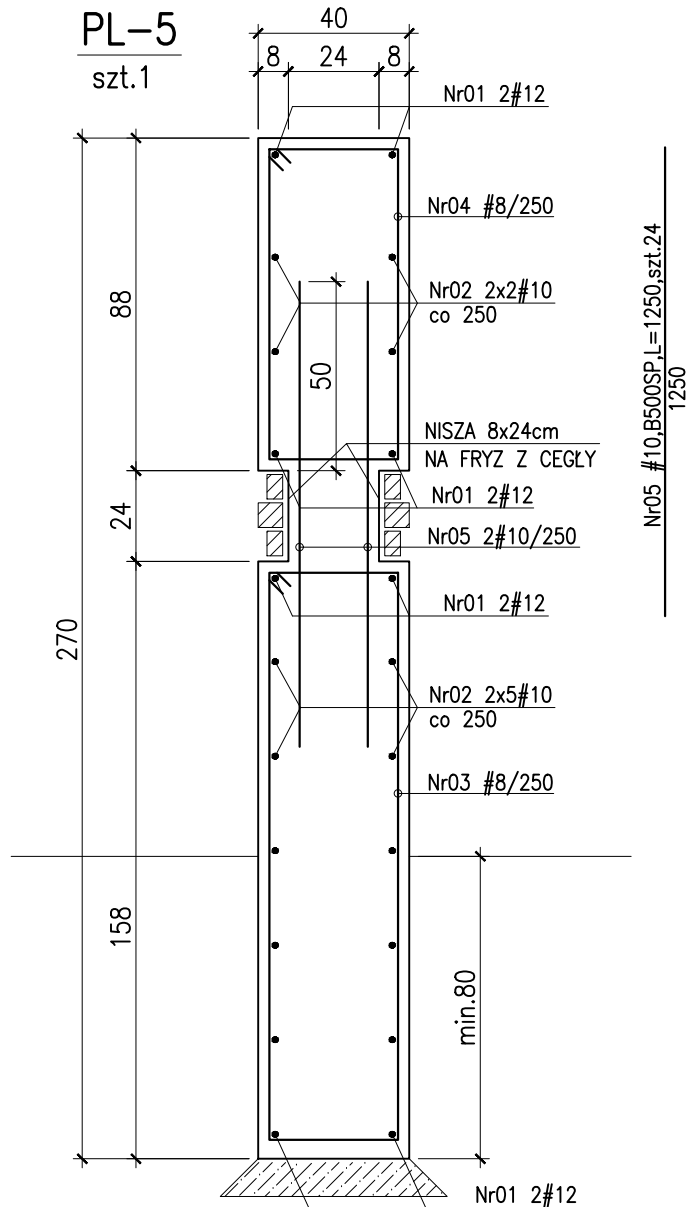


Nr01 #12,B500SP,L=2700,szt.8
2700
Nr02 #10,B500SP,L=2700,szt.14
2700

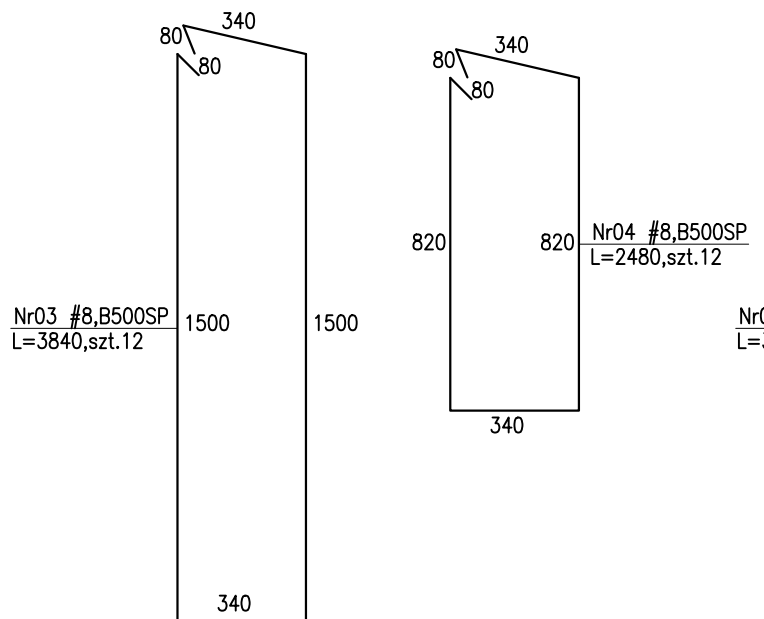

Nr05 #10,B500SP,L=1250,szt.24
1250

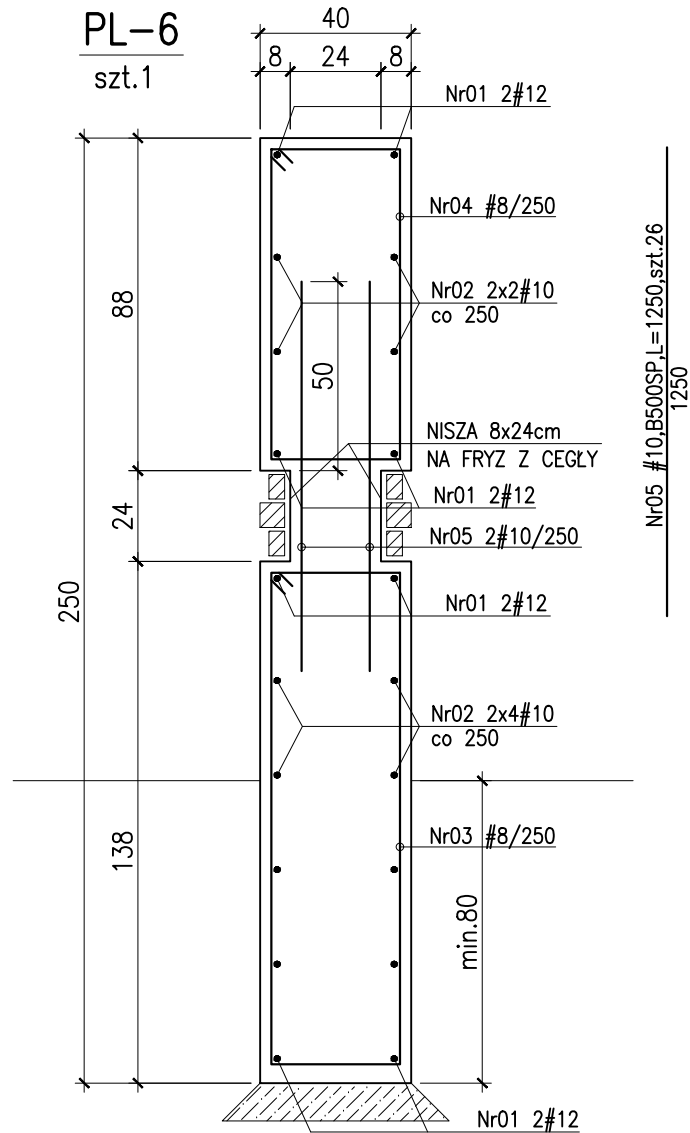

Nr01 #12,B500SP,L=2950,szt.8
2950
Nr02 #10,B500SP,L=2950,szt.12
2950

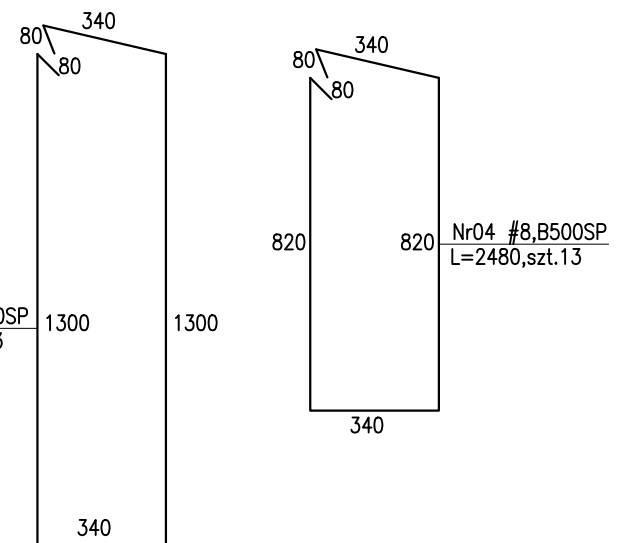

Nr05 #10,B500SP,L=1250,szt.26
1250

- 1.BETON C20/25,
STAL B500SP.
- 2.OTULINA DOLNE 5.0cm
BOCZNE 3.0cm
- 3.ZESTAWIENIE STALI
ZBROJENIOWEJ NR 5.

pracownia projektowa ZUM ARCHITEKCI ul. Grabskiego 4/10 66-400 Gorzów Wlkp. tel. (+48) 880 98 47 98 email: info@zumarchitekci.pl www.zumarchitekci.pl		
zamierzenie Budowa cmentarza komunalnego, w tym budowa budynku socjalnego z ustępem publicznym, wraz z infrastrukturą techniczną i zagospodarowaniem terenu na dz. nr ewid. 589/6 oraz budowa drogi pieszo-rowerowej na dz. nr ewid. 590 w Strzelcach Kraj.		
tytuł rysunku OGRODZENIE PYLON OGRODZENIA ZBROJENIE: PL-4, PL-5, PL-6		
projektant mgr inż. Krzysztof Kwaśny nr upr. bud. ZAP/0009/POOK/03 w spec.konstr.-bud. bez ograniczeń	podpis 	
asystent projektanta mgr inż. Joanna Ułasik	podpis 	
skala 1:20	data 24.04.2024r.	nr rysunku 15/K
nr projektu 2304	status PROJEKT WYKONAWCZY	