



RZUT PRZYZIEMIA

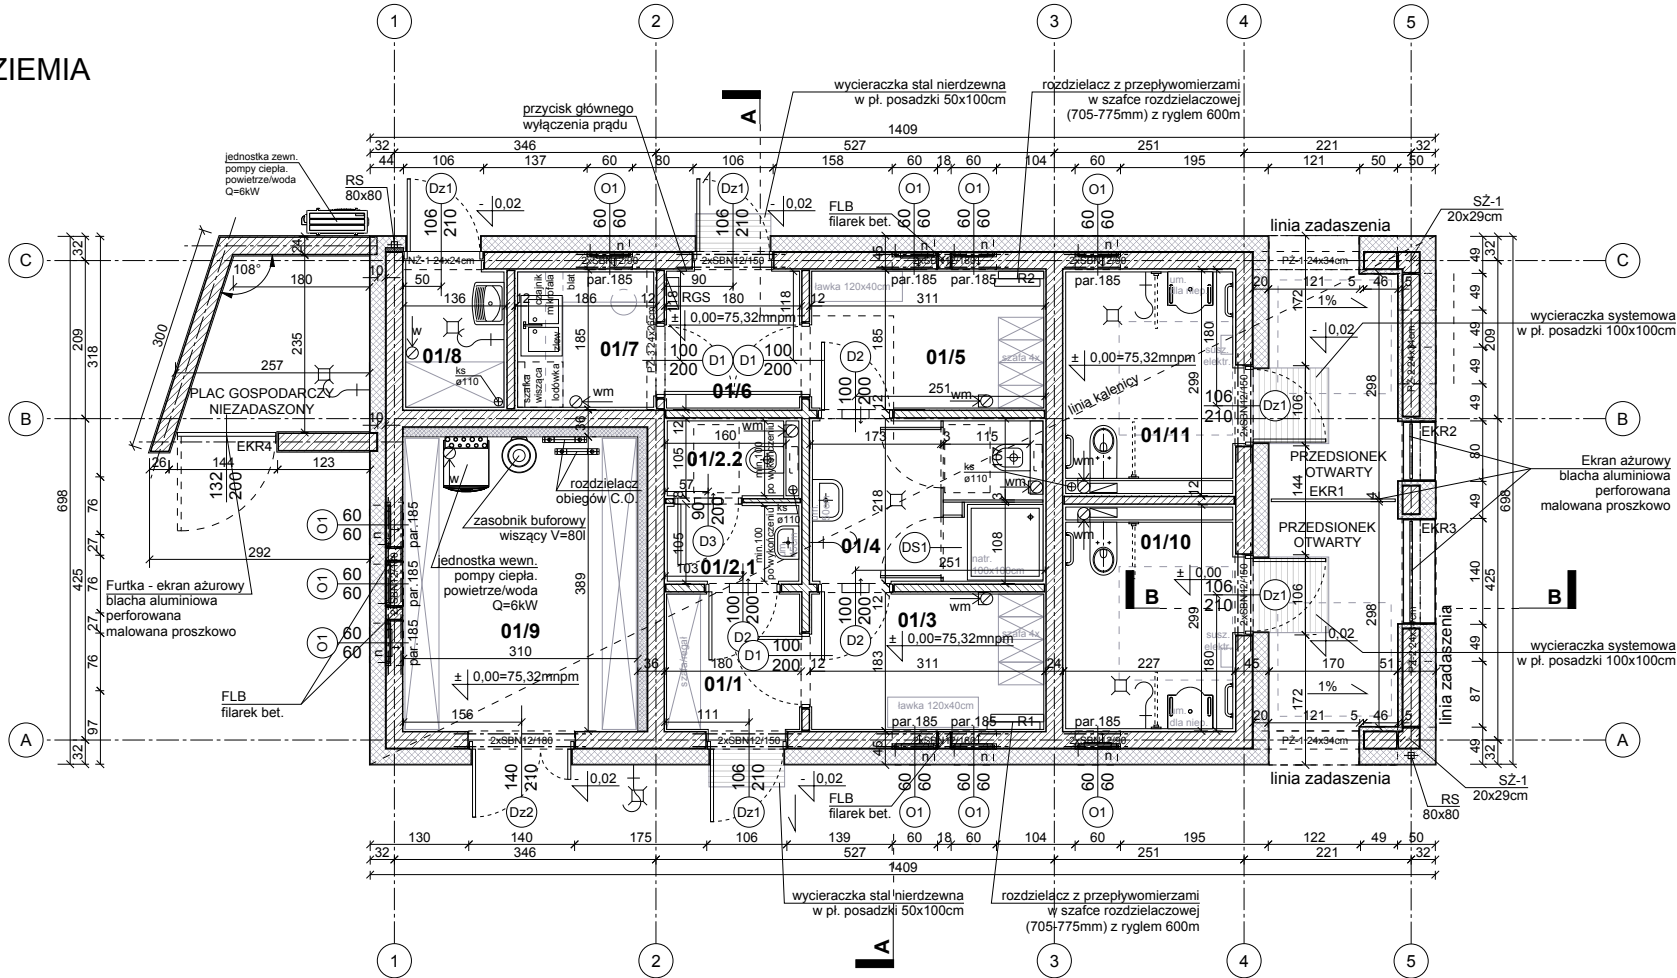

01/1	Przedsiónek
3,15m ²	plytki gresowe
01/2.1	WC przedsiónek
1,74m ²	plytki gresowe
01/2.2	WC
1,54m ²	plytki gresowe
01/3	Szatnia brudna
5,50m ²	plytki gresowe
01/4	Umywalnia
6,27m ²	plytki gresowe
01/5	Szatnia czysta
5,56m ²	plytki gresowe
01/6	Przedsiónek
3,19m ²	plytki gresowe
01/7	Pomieszczenie socjalne
3,22m ²	plytki gresowe
01/8	Pomieszczenie porządkowe
2,33m ²	plytki gresowe
01/9	Pomieszczenie gospodarcze
11,78m ²	posadzka żywiczna
01/10	WC męski
6,03m ²	plytki gresowe
01/11	WC damski
6,03m ²	plytki gresowe


RZUT DACHU

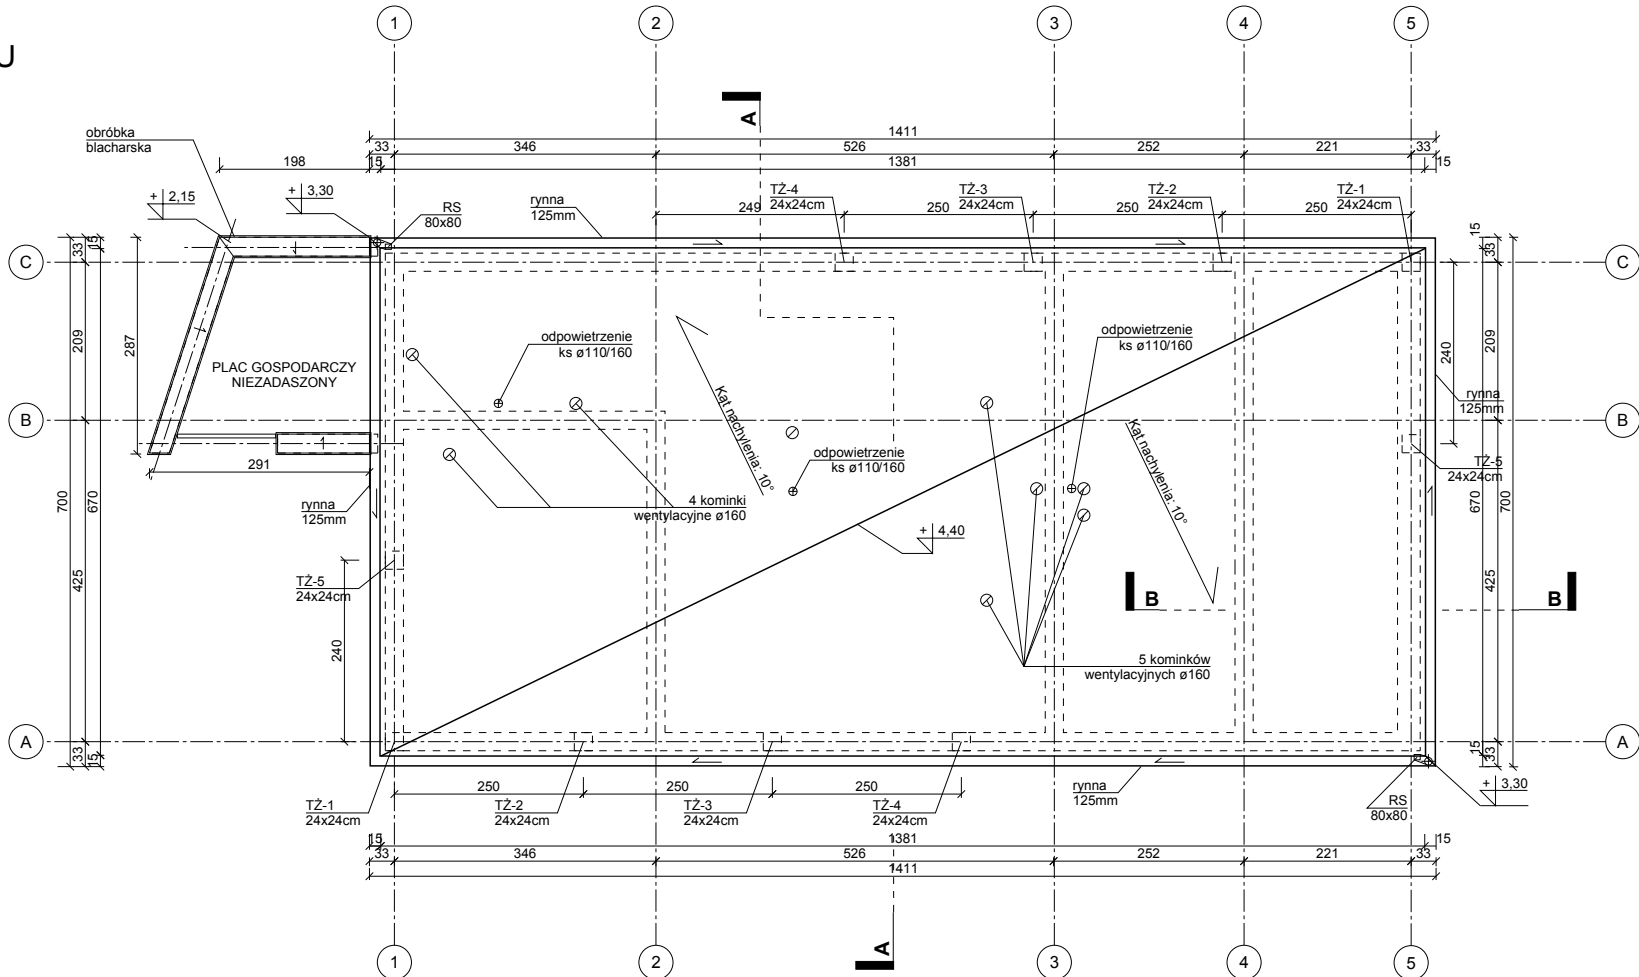

© ZUM ARCHITEKCI

ROZWIĄZANIA ZAWARTE W NINIEJSZYM OPRACOWANIU STANOWIĄ WYŁĄCZNĄ WŁASNOŚĆ ZUM ARCHITEKCI MOGA BYĆ STOSOWANE, POWIELANE ORAZ UDOSTĘPNIANE OSOBOM TRZECIM JEDYNI NA PODSTAWIE PISEMNEGO ZEZWOLENIA W.W. FIRMY Z ZASTRZEŻENIEM WSZELKICH SKUTKÓW PRAWNYCH

WSZELKIE INFORMACJE ZAWARTE NA NINIEJSZYM RYSUNKU NALEŻY ODCZYTAĆ W POWIĄZANIU Z INNYMI INFORMACJAMI ZAWARTYMI W CZĘŚCI RYSUNKOWEJ I OPISOWEJ CAŁEGO PROJEKTU

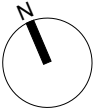

pracownia projektowa
ZUM ARCHITEKCI

ul. Grabskiego 4/10
66-400 Gorzów Wlkp.
tel. (+48) 880 98 47 98
email: info@zumarchitekci.pl
www.zumarchitekci.pl

zamierzenie
Budowa cmentarza komunalnego, w tym budowa budynku socjalnego z ustępem publicznym, wraz z infrastrukturą techniczną i zagospodarowaniem terenu na dz. nr ewid. 589/6 oraz budowa drogi pieszo-rowerowej na dz. nr ewid. 590 w Strzelcach Kraj.

tytuł rysunku
**BUDYNEK SOCJALNY z
USTĘPEM PUBLICZNYM
RZUT PRZYZIEMIA
i RZUT DACHU**

projektant mgr inż. arch. Marcin Żurowski nr upr. bud. LOIA/40/2010 w spec. arch. bez ograniczeń	podpis
projektant sprawdzający mgr inż. arch. Szymon Gucałto nr upr. bud. LOIA/33/2010 w spec. arch. bez ograniczeń	podpis
asystent projektanta mgr inż. arch. Magda Szwagierczak mgr inż. arch. Natalia Guzicka	podpis

skala 1:100 w A3	data 24.04.2024r.	nr rysunku
nr projektu 2304	status PROJEKT WYKONAWCZY	BS1