


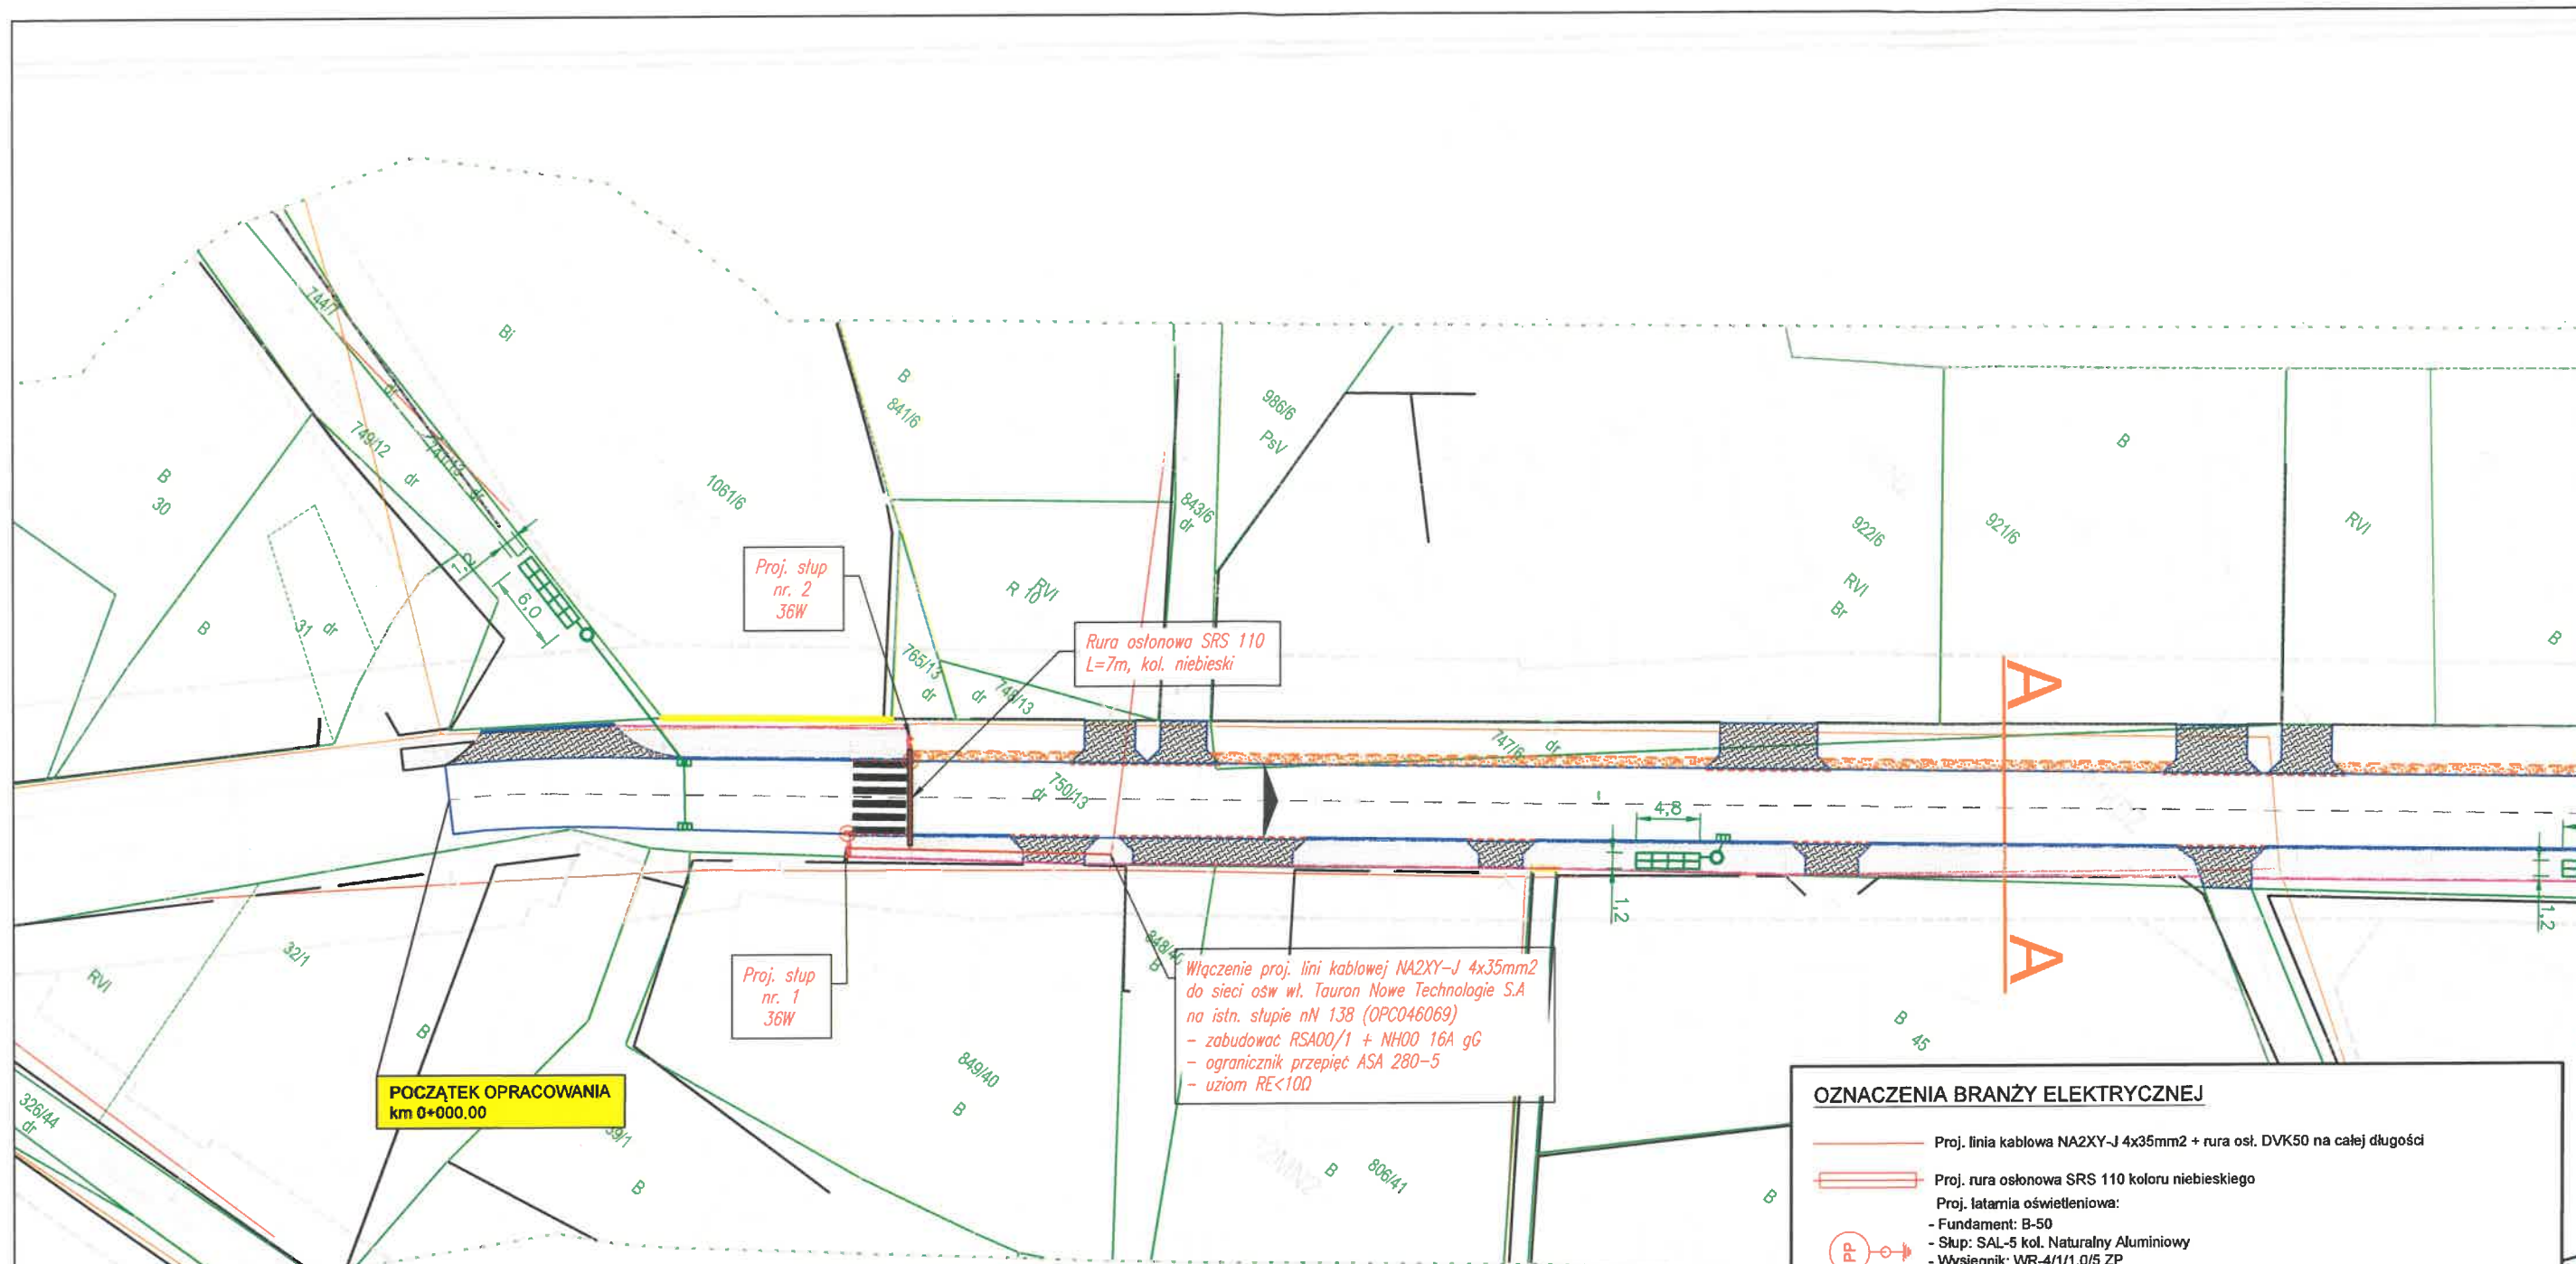

OZNACZENIA	
	KRAWĘDZ JEZDNI KRAWĘŻNIK BET 15X30X100
	KRAWĘDZ JEZDNI KRAWĘŻNIK BET 15X22X100 +3cm lub OPORNIK BET 12X25X100 WTOPIONY
	OBRZEŻE BET 8X30X100 OGRANICZENIE ZJAZDU
	GRANICA DZIAŁKI
	POBOCZE Z KRUSZYWA ŁAMANEGO
	NAWIERZCHNIA JEZDNI Z BETONU ASFALTOWEGO
	NAWIERZCHNIA CHODNIKA Z KOSTKI BETONOWEJ GR.8CM (KOLOR SZARY)
	ZJAZDY Z KOSTKI BETONOWEJ GR.8CM (KOLOR GRAFIT)
	POBOCZE Z KRUSZYWA ŁAMANEGO

		SPAŁEK – Projekty i instalacje elektryczne ul. Sienkiewicza 50, 47–364 Strzelczki tel. 880 565 415 e-mail: spalek.projekty@gmail.com	
Temat rysunku:		ZAGOSPODAROWANIE TERENU	
Inwestycja:		PRZEBUDOWA DROGI POWIATOWEJ NR 1330 O W ZAKRESIE BUDOWY DROGI DLA PIESZYCH W MIEJSCOWOŚCI STARE BUDKOWICE	
Lokalizacja:		Stare Budkowie ul. Oleska	Branka: Elektryczna
Projektował:		mgr inż. Piotr Spałek	Data opracowania: 10/2024
Nr. uprawnień:		OPL/1196/PWBE/15	Nr. rysunku: PZT_E
			Skala: 1:500