


PROJEKT ZAGOSPODAROWANIA DZIAŁKI
DO PROJEKTU BUDOWLANEGO WYMIANY NAWIERZCHNI
UTWARDZENIA TERENU I OGRODZENIA PRZY PARKINGU
BUDYNKU URZĘDU GMINY W BARTOSZYCACH WRAZ
Z REMONTEM BUDYNKU GARAŻOWEGO.
NA DZ. NR 59/10 OBR. 0004 M. BARTOSZYCE

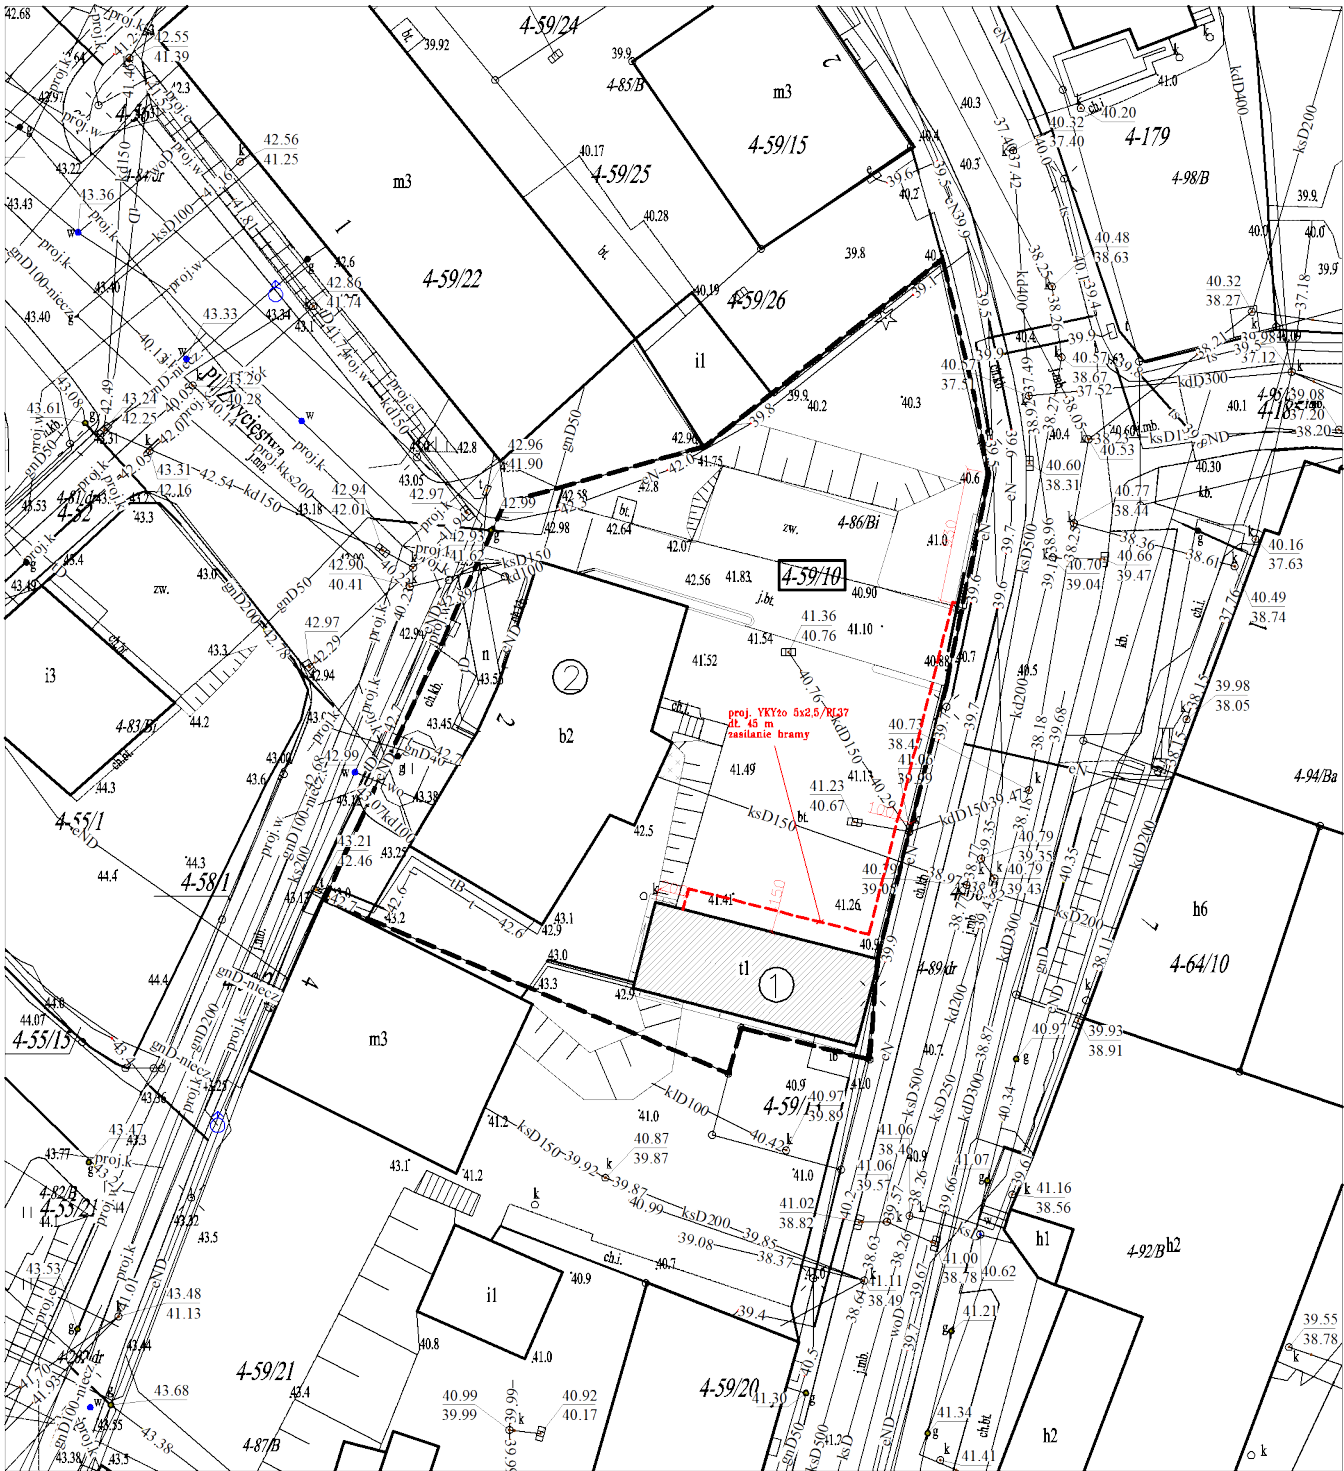

LEGENDA:

- ① – Istniejący budynek garażowy poddany remontowi
- ② – Istniejący budynek Urzędu Gminy
- – Granice nieruchomości objętej obszarem oddziaływania
- – Proj. wewnętrzna dozimena instalacja elektryczna zasilająca bramę
- – Obrys wymiany nawierzchni – wg. opr. br. arch.
- – Wymiana ogrodzenia – wg. opr. br. arch.
- – Oznaczenie nieruchomości gruntowych objętych zakresem opr.
- – Brama przesuwna – wg. opr. br. arch.

NAZWA ZAMIERZENIA BUDOWLANEGO:
PROJEKT BUDOWLANY WYMIANY NAWIERZCHNI
I OGRODZENIA PRZY PARKINGU BUDYNKU URZĘDU
GMINY W BARTOSZYCACH WRAZ Z REMONTEM
BUDYNKU GARAŻOWEGO.

STADIUM: PROJEKT TECHNICZNY

NAZWA RYSUNKU:
ZAGOSPODAROWANIE TERENU

INWESTOR: GMINA BARTOSZYCE
PLAC ZWYCIĘSTWA 2
11-200 BARTOSZYCE

LOKALIZACJA: MIASTO BARTOSZYCE
OBIEKTU OBR. 0004 DZ. NR. 59/10
ID DZ. 280101_1.0004.59/10

NR RYS: E-1 SKALA 1:500 DATA: 05.2026

ZESPÓŁ PROJEKTOWY:

Projektant:
Wiesław Baluta
upr. SUW 86/90

POWYŻSZYM PODPISEM OŚWIADCZAM, ŻE PROJEKTOWANE
ZAGOSPODAROWANIE TERENU NIE KOLIDUJE Z NADZIEMIAMI I
PODZIEMIAMI SIECIAMI UZBROJENIA TERENU

GGN—PZGIK.6642.2.70.2026_2801_CL2	
Nazwa organu prowadzącego państwowy zasób geodezyjny i kartograficzny	Starostwo Powiatowe w Bartoszycach
Identyfikator ewidencyjny materiału zasobu	PL.PZGIK.7633
Nazwa materiału zasobu	Mapa Zasadnicza
Data wykonania kopii materiału zasobu	2026-02-24
Suma kontrolna	ea22c0e21dc58fdd9c69122 bbb6aa47f5034d863d4b89a de0e511440dd37ea3