

Mapa sytuacyjno- wysokościowa do celów projektowych skala 1 : 500

Identyfikator zgłoszenia pracy geodezyjno-kartograficznej: GGN.6640.1.582.2021

woj. warmińsko- mazurskie
powiat bartoszycki
miasto Bartoszyce
obręb nr 4
obiekt działka nr 59/10

280101_1
280101_1.0004
280101_1.0004.59/10

ark. mapy 7.218.19.08.1.4
7.218.19.08.3.2


(ukł. 2000'7)

Stan aktualny w terenie dn. 15.06.2021r.
Wykonawca:

GEODEZJA I KARTOGRAFIA
Bernard Lange
11-200 Bartoszyce, ul. Ogrodowa 5a
tel. 0 89 764 19 07 kom. 604 299 482
NIP 743 105 60 54 REGON 510366967

USŁUGI
GEODEZYJNO-KARTOGRAFICZNE
Bernard Lange
11-200 Bartoszyce, ul. Ogrodowa 5a
tel. 0 89 764 19 07 kom. 604 299 482
NIP 743 105 60 54 REGON 510366967

Identyfikator zgłoszenia pracy geodezyjno-kartograficznej: GGN.6640.1.582.2021
woj. warmińsko- mazurskie
powiat bartoszycki
miasto Bartoszyce
obręb nr 4
obiekt działka nr 59/10
280101_1
280101_1.0004
280101_1.0004.59/10
P.2801.2021.668
16 LIP. 2021
mgr inż. Daniel Czebatu
p.o. Naczelnika Wydziału Geodezji
i Gospodarki Nieruchomościami

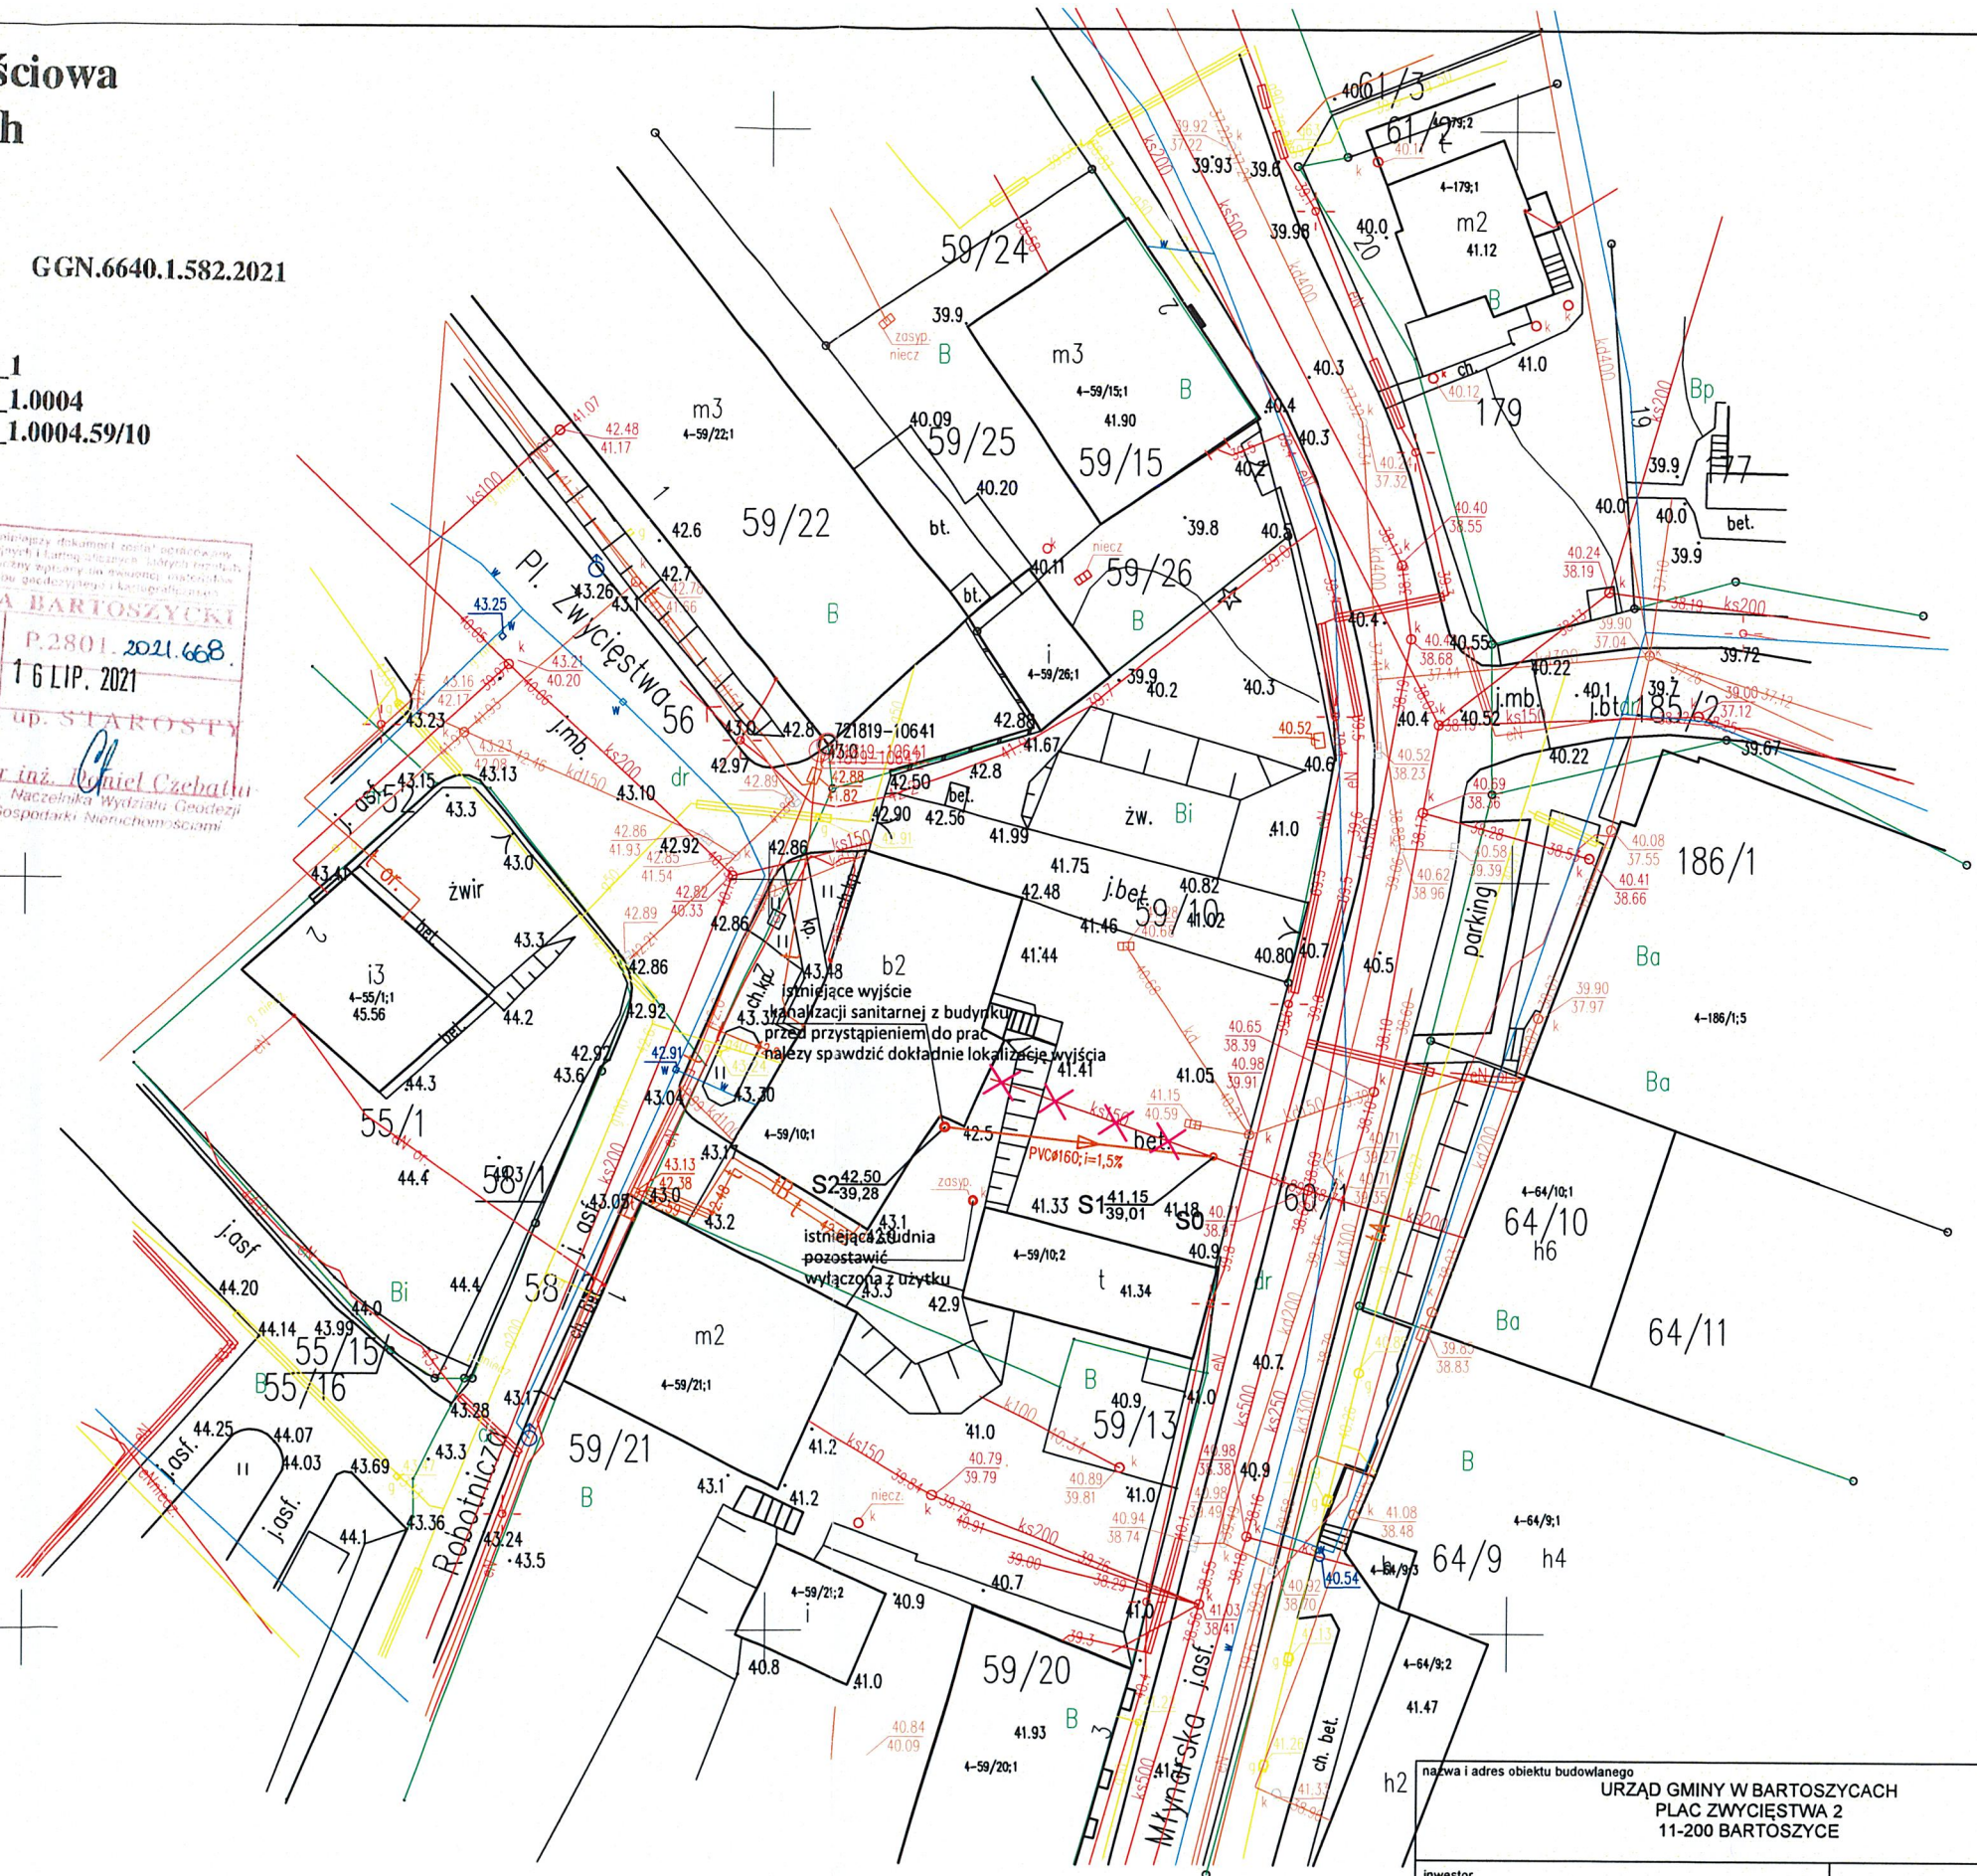

LEGENDA:

- PROJEKTOWANA ZEWN.INSTALACJA KAN. SANITARNEJ
- ISTNIEJĄCA ZEWN.INSTALACJA KAN. SANITARNEJ
- INSTALACJA DO LIKWIDACJI

nazwa i adres obiektu budowlanego URZĄD GMINY W BARTOSZCACH PLAC ZWYCIĘSTWA 2 11-200 BARTOSZYCE			
inwestor URZĄD GMINY W BARTOSZCACH PLAC ZWYCIĘSTWA 2 11-200 BARTOSZYCE		projektant specjalności sanitarnej mgr inż. KAROLINA BARTKOWIAK nr ew. WKP/0139/POOS/10 UPR.BUD. BIO DO PROJ. W SPEC. SANITARNEJ	
data 15.03.2022	podpis 	data 15.03.2022	skala 1:500
tytuł rysunku PLAN ZAGOSPODAROWANIA TERENU		nr rysunku PZT01	