


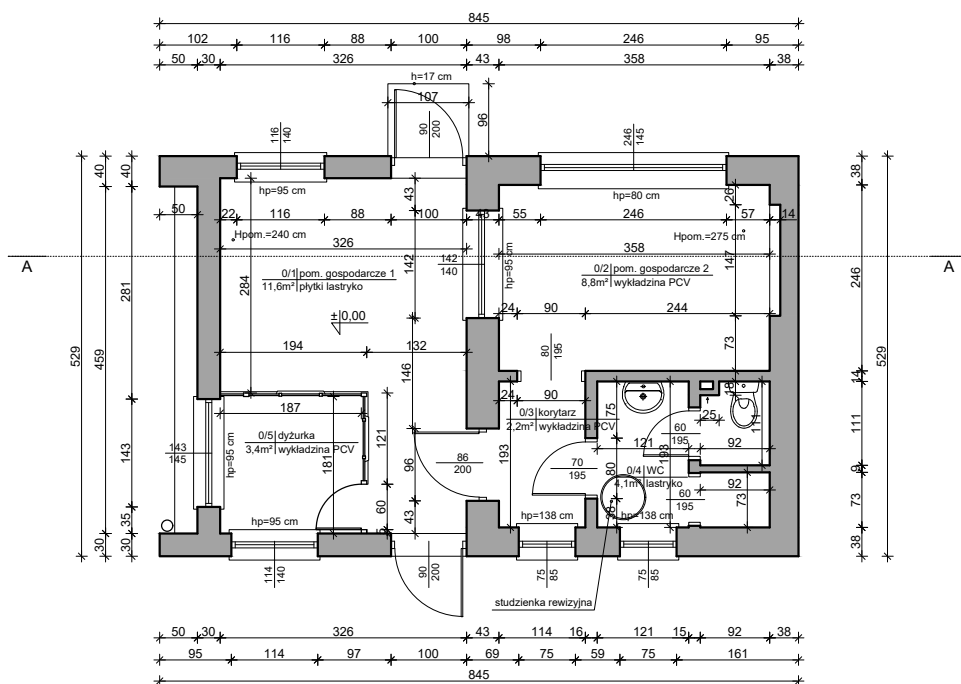

TS-Pro Tomasz Szleszyński 19-200 Grajewo ul. Kopernika 14a email: tspro@poczta.fm		NR RYS. I-1
		DATA: 29.05.2026r.
NAZWA I ADRES OBIEKTU BUDOWLANEGO: BUDYNEK PORTIERNI SP ZOZ W ŁAPACH PRZY UL. KORCZAKA 23		
STADIUM PROJEKTU: IN	NAZWA RYSUNKU: RZUT PARTERU	SKALA: 1:100
SPECJALNOŚĆ:	PROJEKTANCI:	PODPIS:
ARCHITEKTURA:	mgr inż. arch Justyna Wiśniewska nr upr. 10/PDOKK/2024	
OPRACOWANIE CHRONIONE PRAWEM AUTORSKIM		