

Egzemplarz Nr 4

STRONA TYTUŁOWA  
PROJEKT ZAGOSPODAROWANIA TERENU

|                                    |   |
|------------------------------------|---|
| Nazwa zamierzenia budowlanego      | Rozbudowa sieci kanalizacji sanitarnej w rejonie osiedla Kwiatowego w miejscowości Sokołów Małopolski   |
| Adres                              | Sokołów Małopolski,<br>ul. Marszałka Józefa Piłsudskiego<br>36-050 Sokołów Małopolski   |
| Kategoria obiektu budowlanego      | Kategoria XXVI   |
| Identyfikator działki ewidencyjnej | Jednostka ewid.: 181611_4 Sokołów Małopolski<br>miasto<br>nr ewid. działki:<br>6464, 6465, 6466, 6467, 6468, 6469, 6471, 6472,<br>6473, 6474, 6475, 6476, 6477, 6478, 6479, 6480,<br>6481, 6482, 6483, 6446, 6447, 6448, 6449, 6450,<br>6451, 6452, 6453, 6454, 6455, 6456, 6457, 6458,<br>6459, 6460,<br>obręb ewid.: 0001 Sokołów Małopolski |
| Inwestor                           | Gmina Sokołów Małopolski<br>ul. Rynek 1<br>36-050 Sokołów Małopolski   |

| ZESPÓŁ AUTORSKI | IMIĘ I NAZWISKO                | SPECJALNOŚĆ I NUMER UPRAWNIENÍ BUDOWLANYCH   | ZAKRES OPRACOWANIA | DATA OPRACOWANIA/SPRAWDZENIA | PODPIS                                                                                |
|-----------------|--------------------------------|---|--------------------|------------------------------|---------------------------------------------------------------------------------------|
| Projektant      | mgr inż.<br>Tomasz Staszewski  | do projektowania i do kierowania robotami budowlanymi bez ograniczeń w specjalności instalacyjnej w zakresie sieci, instalacji i urządzeń cieplnych, wentylacyjnych, gazowych, wodociągowych i kanalizacyjnych<br>nr PDK/0062/PWOS/22 | Branża sanitarna   | 04.2026 r.                   |  |
| Sprawdzający    | mgr inż.<br>Zbigniew Młynarski | do projektowania bez ograniczeń w specjalności instalacyjnej w zakresie sieci, instalacji i urządzeń cieplnych, wentylacyjnych, gazowych, wodociągowych i kanalizacyjnych<br>nr PDK/0154/POOS/16                                      | Branża sanitarna   | 04.2026 r.                   |  |


SPIS TREŚCI PROJEKTU ZAGOSPODAROWANIA TERENU I ZAŁĄCZNIKÓW

|                                                                                        |                                 |
|----------------------------------------------------------------------------------------|---------------------------------|
| <u>STRONA TYTUŁOWA PROJEKTU ZAGOSPODAROWANIA TERENU</u>                                | 1                               |
| <u>SPIS TREŚCI PROJEKTU ZAGOSPODAROWANIA TERENU I ZAŁĄCZNIKÓW</u>                      | 2                               |
| <u>OŚWIADCZENIE PROJEKTANTA/SPRAWDZAJĄCEGO O SPORZĄDZENIU PROJEKTU</u>                 |                                 |
| <u>ZAGOSPODAROWANIA TERENU ZGODNIE Z OBOWIĄZUJĄCYMI PRZEPISAMI I ZASADAMI WIEDZY</u>   |                                 |
| <u>TECHNICZNEJ</u>                                                                     | 3                               |
| <u>KOPIA ZAŚWIADCZENIA O PRZYNALEŻNOŚCI PROJEKTANTA DO WŁAŚCIWEJ IZBY SAMORZĄDU</u>    |                                 |
| <u>ZAWODOWEGO</u>                                                                      | 4                               |
| <u>KOPIA ZAŚWIADCZENIA O PRZYNALEŻNOŚCI SPRAWDZAJĄCEGO DO WŁAŚCIWEJ IZBY SAMORZĄDU</u> |                                 |
| <u>ZAWODOWEGO</u>                                                                      | 5                               |
| <u>KOPIA DECYZJI O NADANIU UPRAWNIEŃ BUDOWLANYCH PROJEKTANTA, POŚWIADCZONA ZA</u>      |                                 |
| <u>ZGODNOŚĆ Z ORYGINAŁEM PRZEZ SPORZĄDZAJĄCEGO PROJEKT</u>                             | 6-7                             |
| <u>KOPIA DECYZJI O NADANIU UPRAWNIEŃ BUDOWLANYCH SPRAWDZAJĄCEGO, POŚWIADCZONA ZA</u>   |                                 |
| <u>ZGODNOŚĆ Z ORYGINAŁEM PRZEZ SPORZĄDZAJĄCEGO PROJEKT</u>                             | 8-9                             |
| <u>[Część opisowa projektu zagospodarowania terenu]</u>                                | 10-17                           |
| <u>[Część rysunkowa projektu zagospodarowania terenu]</u>                              |                                 |
| o <u>Orientacja</u>                                                                    | skala 1:10000 18                |
| o <u>Projekt zagospodarowania terenu</u>                                               | skala 1:500 rys. 1-3 19-21      |
| o <u>Profil kanalizacji sanitarnej</u>                                                 | skala 1:100/2000 rys. 4-6 22-24 |
| o <u>Studzienka Ø400 pokrywa A15</u>                                                   | skala 1:10 rys. 7 25            |
| o <u>Naprawa sieci drenarskiej</u>                                                     | skala - rys. 8 26               |
| <u>STRONA TYTUŁOWA ZAŁĄCZNIKÓW</u>                                                     | 1                               |
| <u>PROTOKÓŁ NARADA KOORDYNACYJNA</u>                                                   | 2-5                             |
| <u>INFORMACJA BIOZ</u>                                                                 | 6-11                            |

O Ś W I A D C Z E N I E

Zgodnie z 34 ust. 3d pkt 3, ust. 3e Ustawy z dnia 7 lipca 1994 r. PRAWO BUDOWLANE (t.j. Dziennik Ustaw z 2026 poz. 524 z późn. zm.) oświadczam, że PROJEKT ZAGOSPODAROWANIA TERENU: „Rozbudowa sieci kanalizacji sanitarnej w rejonie osiedla Kwiatowego w miejscowości Sokołów Małopolski” dz. nr 6464, 6465, 6466, 6467, 6468, 6469, 6471, 6472, 6473, 6474, 6475, 6476, 6477, 6478, 6479, 6480, 6481, 6482, 6483, 6446, 6447, 6448, 6449, 6450, 6451, 6452, 6453, 6454, 6455, 6456, 6457, 6458, 6459, 6460, obręb ewid. 0001 Sokołów Małopolski, został opracowany zgodnie z obowiązującymi przepisami, zgodnie z zasadami wiedzy technicznej i jest kompletny dla celu, któremu ma służyć.

| ZESPÓŁ AUTORSKI | IMIĘ I NAZWISKO             | SPECJALNOŚĆ I NUMER UPRAWNIENÍ BUDOWLAN YCH   | ZAKRES OPRACOWANIA | DATA OPRACOWANIA/SPRAWDZENIA | PODPIS                                                                                |
|-----------------|-----------------------------|---|--------------------|------------------------------|---------------------------------------------------------------------------------------|
| Projektant      | mgr inż. Tomasz Staszewski  | do projektowania i do kierowania robotami budowlanymi bez ograniczeń w specjalności instalacyjnej w zakresie sieci, instalacji i urządzeń cieplnych, wentylacyjnych, gazowych, wodociągowych i kanalizacyjnych nr PDK/0062/PWOS/22 | Branża sanitarna   | 04.2026 r.                   |  |
| Sprawdzający    | mgr inż. Zbigniew Młynarski | do projektowania bez ograniczeń w specjalności instalacyjnej w zakresie sieci, instalacji i urządzeń cieplnych, wentylacyjnych, gazowych, wodociągowych i kanalizacyjnych nr PDK/0154/POOS/16                                      | Branża sanitarna   | 04.2026 r.                   |  |

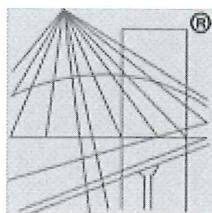

P O L S K A  
I Z B A  
I N Ż Y N I E R Ó W  
B U D O W N I C T W A

### Zaświadczenie

o numerze weryfikacyjnym:

PDK-96A-57F-5B1 \*

Pan Tomasz Staszewski o numerze ewidencyjnym PDK/IS/0151/22

adres zamieszkania m. Rogóżno 279, 37-112 Rogóżno

jest członkiem Podkarpackiej Okręgowej Izby Inżynierów Budownictwa i posiada wymagane ubezpieczenie od odpowiedzialności cywilnej.

Niniejsze zaświadczenie jest ważne od 2026-01-01 do 2026-12-31.


Zaświadczenie zostało wygenerowane elektronicznie i opatrzone bezpiecznym podpisem elektronicznym weryfikowanym przy pomocy ważnego kwalifikowanego certyfikatu w dniu 2025-12-04 roku przez:

Grzegorz Dubik, Przewodniczący Rady Podkarpackiej Okręgowej Izby Inżynierów Budownictwa.

\* Weryfikację poprawności danych w niniejszym zaświadczeniu można sprawdzić za pomocą numeru weryfikacyjnego zaświadczenia na stronie Polskiej Izby Inżynierów Budownictwa [www.piiib.org.pl](http://www.piiib.org.pl) lub kontaktując się z biurem właściwej Okręgowej Izby Inżynierów Budownictwa.





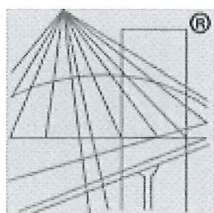

P O L S K A  
I Z B A  
INŻYNIERÓW  
BUDOWNICTWA

## Zaświadczenie

o numerze weryfikacyjnym:

PDK-AI7-R4Y-TG7 \*


Pan Zbigniew Jerzy Młynarski o numerze ewidencyjnym PDK/IS/0181/10  
adres zamieszkania m. Brzózka Królewska 69, 37-307 Brzózka Królewska  
jest członkiem Podkarpackiej Okręgowej Izby Inżynierów Budownictwa i posiada wymagane  
ubezpieczenie od odpowiedzialności cywilnej.

Niniejsze zaświadczenie jest ważne od 2026-01-01 do 2026-12-31.

Zaświadczenie zostało wygenerowane elektronicznie i opatrzone bezpiecznym podpisem elektronicznym  
weryfikowanym przy pomocy ważnego kwalifikowanego certyfikatu w dniu 2025-12-12 roku przez:

Grzegorz Dubik, Przewodniczący Rady Podkarpackiej Okręgowej Izby Inżynierów Budownictwa.

\* Weryfikację poprawności danych w niniejszym zaświadczeniu można sprawdzić za pomocą numeru weryfikacyjnego zaświadczenia na stronie Polskiej Izby Inżynierów Budownictwa [www.piib.org.pl](http://www.piib.org.pl) lub kontaktując się z biurem właściwej Okręgowej Izby Inżynierów Budownictwa.

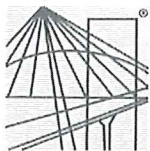

# PODKARPACKA OKRĘGOWA IZBA INŻYNIERÓW BUDOWNICTWA



Okręgowa Komisja Kwalifikacyjna  
PDK OIIB/0054/0085/22

Rzeszów, 2022-06-30

## DECYZJA

Na podstawie art. 24 ust. 1 pkt 2 ustawy z dnia 15 grudnia 2000 r. o samorządach zawodowych architektów oraz inżynierów budownictwa (Dz. U. z 2019 r., poz. 1117 z późn. zm.) i art. 12 ust. 1 pkt 1, pkt 2, pkt 3, pkt 4 i pkt 5, art. 12 ust. 2 i ust. 3, art. 12 ust. 4c pkt 3, art. 13 ust. 1, ust. 2, ust. 3 i ust. 4, art. 14 ust. 1 pkt 4 lit. b art. 15a ust. 1, art. 15a ust. 20 ustawy z dnia 7 lipca 1994 r. Prawo budowlane (Dz. U. z 2021 r., poz. 2351 z późn. zm.), po ustaleniu, że zostały spełnione warunki w zakresie przygotowania zawodowego oraz po złożeniu egzaminu na uprawnienia budowlane z wynikiem pozytywnym, stwierdzamy, że:

**Pan Tomasz Staszewski**

magister inżynier

(kierunek studiów - inżynieria środowiska)

ur. dnia 9 lutego 1986 r. miejsce urodzenia – Łańcut

otrzymuje

Potwierdzam  
zgodność z oryginałem

mgr inż. Tomasz Staszewski

Uprawnienia budowlane do projektowania  
i do kierowania robotami budowlanymi bez ograniczeń  
w specjalności instalacyjnej w zakresie sieci, instalacji  
i urządzeń cieplnych, wentylacyjnych, gazowych,  
wodociągowych i kanalizacyjnych.  
PDK/0062/PWOS/22

## UPRAWNIENIA BUDOWLANE

numer ewidencyjny PDK/0062/PWOS/22

**do projektowania i do kierowania robotami budowlanymi bez ograniczeń  
w specjalności instalacyjnej w zakresie sieci, instalacji i urządzeń cieplnych,  
wentylacyjnych, gazowych, wodociągowych i kanalizacyjnych**

## UZASADNIENIE

W związku z uwzględnieniem w całości żądania strony, na podstawie art. 107 § 4 Kodeksu postępowania administracyjnego (Dz. U. z 2021 r., poz. 735 z późn. zm.) odstępuje się od uzasadnienia decyzji.

**Zakres nadanych uprawnień budowlanych wskazano na odwrocie decyzji.**

### Pouczenie

1. Zgodnie z art. 12 ust. 7 ww. ustawy Prawo budowlane - podstawę do wykonywania samodzielnych funkcji technicznych w budownictwie stanowi wpis do centralnego rejestru Głównego Inspektora Nadzoru Budowlanego oraz wpis na listę członków właściwej izby samorządu zawodowego.

2. Od niniejszej decyzji służy odwołanie do Krajowej Komisji Kwalifikacyjnej Polskiej Izby Inżynierów Budownictwa w Warszawie, za pośrednictwem Podkarpackiej Okręgowej Izby Inżynierów Budownictwa w Rzeszowie w terminie 14 dni od daty jej doręczenia. Zgodnie z treścią art. 127a K.p.a.:

§ 1. W trakcie biegu terminu do wniesienia odwołania strona może zrzec się prawa do wniesienia odwołania wobec organu administracji publicznej, który wydał decyzję.

§ 2. Z dniem doręczenia organowi administracji publicznej oświadczenia o zrzeczeniu się prawa do wniesienia odwołania przez ostatnią ze stron postępowania, decyzja staje się ostateczna i prawomocna.

W przypadku złożenia przez stronę oświadczenia o zrzeczeniu się prawa do odwołania od decyzji (określonego w § 2) stronie nie przysługuje prawo do odwołania się ani skargi do sądu administracyjnego.



### Skład Orzekający PDK OIIB

dr inż. Zbigniew Plewako.....

inż. Andrzej Tarczyński.....

mgr inż. Grzegorz Ożóg.....

**Szczegółowy zakres uprawnień  
do projektowania i do kierowania robotami budowlanymi bez ograniczeń  
w specjalności instalacyjnej w zakresie sieci, instalacji i urządzeń ciepłych,  
wentylacyjnych, gazowych, wodociągowych i kanalizacyjnych**

**Pan Tomasz Staszewski**

I. Na mocy art. 12 ust. 1 pkt 1, pkt 2, pkt 3, pkt 4 i pkt 5 oraz art. 13 ust. 3 i ust. 4 ustawy Prawo budowlane, w zakresie objętym wyżej wymienioną specjalnością, niniejsze uprawnienia stanowią podstawę do:

- 1. projektowania, sprawdzania projektów architektoniczno – budowlanych i technicznych oraz sprawowania nadzoru autorskiego;**
- 2. kierowania budową lub innymi robotami budowlanymi;**
- 3. kierowania wytwarzaniem konstrukcyjnych elementów budowlanych oraz nadzór i kontrolę techniczną wytwarzania tych elementów;**
- 4. wykonywanie nadzoru inwestorskiego;**
- 5. sprawowania kontroli technicznej utrzymania obiektów budowlanych.**

II. Na mocy art. 15a ust. 1 ustawy z dnia 7 lipca 1994 r. Prawo budowlane (Dz. U. z 2021 r., poz. 2351 z późn. zm.) uprawnienia budowlane do projektowania uprawniają również do sporządzania projektów zagospodarowania działki lub terenu w zakresie specjalności, objętej niniejszymi uprawnieniami.

III. Na mocy art. 15a ust. 20 ustawy z dnia 7 lipca 1994 r. Prawo budowlane (Dz. U. z 2021 r., poz. 2351 z późn. zm.) uprawnienia budowlane w specjalności instalacyjnej w zakresie sieci, instalacji i urządzeń ciepłych, wentylacyjnych, gazowych, wodociągowych i kanalizacyjnych bez ograniczeń uprawniają do projektowania obiektu budowlanego lub kierowania robotami budowlanymi związanymi z obiektem budowlanym, takim jak: sieci i instalacje ciepłe, wentylacyjne, gazowe, wodociągowe i kanalizacyjne.



**Skład Orzekający PDK OIIB**

dr inż. Zbigniew Plewako.....

inż. Andrzej Tarczyński.....

mgr inż. Grzegorz Ożóg.....

Otrzymują:

1. Pan Tomasz Staszewski  
Zam. Rogóźno 279  
37-112 Kosina
2. Główny Inspektor  
Nadzoru Budowlanego
3. aa

**Potwierdzam**


**zgodność z oryginałem**

**mgr inż. Tomasz Staszewski**

Uprawnienia budowlane do projektowania  
i do kierowania robotami budowlanymi bez ograniczeń  
w specjalności instalacyjnej w zakresie sieci, instalacji  
i urządzeń ciepłych, wentylacyjnych, gazowych,  
wodociągowych i kanalizacyjnych.

**PDK/0062/PWOS/22**



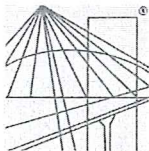

## DECYZJA

Na podstawie art. 24 ust. 1 pkt 2 ustawy z dnia 15 grudnia 2000 r. o samorządach zawodowych architektów oraz inżynierów budownictwa (*Dz.U. z 2014 r., poz. 1946 z późn. zm.*) i art. 12 ust. 1 pkt 1 i pkt 5, art. 12 ust. 2 i ust. 3, art. 12 ust. 4c pkt 1, art. 13 ust. 1, ust. 2 i ust. 4, art. 14 ust. 1 pkt 4 lit. b ustawy z dnia 7 lipca 1994 r. Prawo budowlane (*Dz.U. z 2016 r., poz. 290 z późn. zm.*) oraz § 10, § 14 ust. 3 rozporządzenia Ministra Infrastruktury i Rozwoju z dnia 11 września 2014 r. w sprawie samodzielnych funkcji technicznych w budownictwie (*Dz.U. z 2014 r., poz. 1278*), po ustaleniu, że zostały spełnione warunki w zakresie przygotowania zawodowego oraz po złożeniu egzaminu na uprawnienia budowlane z wynikiem pozytywnym, stwierdzamy, że:

**Pan Zbigniew Młynarski**

magister inżynier

(kierunek studiów - inżynieria środowiska)

urodzony dnia 8 marca 1980 r. miejsce urodzenia-Nowa Sarzyna

otrzymuje

**UPRAWNIENIA BUDOWLANE**

**numer ewidencyjny PDK/0154/POOS/16**

**do projektowania bez ograniczeń**

**w specjalności instalacyjnej w zakresie sieci, instalacji i urządzeń cieplnych,  
wentylacyjnych, gazowych, wodociągowych i kanalizacyjnych**

Potwierdzam  
zgodność z oryginałem

**mgr inż. Tomasz Staszewski**

Uprawnienia budowlane do projektowania  
i do kierowania robotami budowlanymi bez ograniczeń  
w specjalności instalacyjnej w zakresie sieci, instalacji  
i urządzeń cieplnych, wentylacyjnych, gazowych,  
wodociągowych i kanalizacyjnych.  
**PDK/0062/PWOS/22**

## UZASADNIENIE

W związku z uwzględnieniem w całości żądania strony, na podstawie art. 107 § 4 Kodeksu postępowania administracyjnego (*Dz. U. z 2013 r., poz. 267*) odstępuje się od uzasadnienia decyzji.

**Zakres nadanych uprawnień budowlanych wskazano na odwrocie decyzji.**

## Pouczenie

1. Zgodnie z art. 12 ust. 7 ww. ustawy Prawo budowlane - podstawę do wykonywania samodzielnych funkcji technicznych w budownictwie stanowi wpis do centralnego rejestru Głównego Inspektora Nadzoru Budowlanego oraz wpis na listę członków właściwej izby samorządu zawodowego.
2. Od niniejszej decyzji służy odwołanie do Krajowej Komisji Kwalifikacyjnej Polskiej Izby Inżynierów Budownictwa w Warszawie, za pośrednictwem Podkarpackiej Okręgowej Izby Inżynierów Budownictwa w Rzeszowie w terminie 14 dni od daty jej doręczenia.



**Skład Orzekający PDK OIIB**

mgr inż. Andrzej Mamczur.....

inż. Stanisław Dołęgowski.....

inż. Andrzej Tarczyński.....



**Szczegółowy zakres uprawnień  
do projektowania bez ograniczeń  
w specjalności instalacyjnej w zakresie sieci, instalacji i urządzeń ciepłych,  
wentylacyjnych, gazowych, wodociągowych i kanalizacyjnych**

**Pan Zbigniew Młynarski**

I. Na mocy art. 12 ust. 1 pkt 1 i pkt 5 oraz art. 13 ust. 4 ustawy Prawo budowlane, w zakresie objętym wyżej wymienioną specjalnością, niniejsze uprawnienia stanowią podstawę do:

- 1. projektowania, sprawdzania projektów architektoniczno – budowlanych i sprawowania nadzoru autorskiego;**
- 2. sprawowania kontroli technicznej utrzymania obiektów budowlanych.**

II. Na mocy § 10, § 14 ust. 3 rozporządzenia Ministra Infrastruktury i Rozwoju z dnia 11 września 2014 r. w sprawie samodzielnych funkcji technicznych w budownictwie (Dz. U. z 2014 r., poz. 1278) uprawnienia budowlane w specjalności instalacyjnej w zakresie sieci, instalacji i urządzeń ciepłych, wentylacyjnych, gazowych, wodociągowych i kanalizacyjnych bez ograniczeń uprawniają do projektowania obiektu budowlanego, takiego jak; sieci i instalacje ciepłe, wentylacyjne, gazowe, wodociągowe i kanalizacyjne.

Uprawnienia budowlane do projektowania uprawniają również do sporządzania projektów zagospodarowania działki lub terenu w zakresie specjalności, objętej niniejszymi uprawnieniami.

Otrzymują:

- ① Pan Zbigniew Młynarski  
Zam. Brzoza Królewska 69  
37-307 Brzoza Królewska
2. Główny Inspektor  
Nadzoru Budowlanego
3. aa



**Skład Orzekający PDK OIIB**

mgr inż. Andrzej Mamczur .....

inż. Stanisław Dołęgowski .....

inż. Andrzej Tarczyński .....

**Potwierdzam  
zgodność z oryginałem**

**mgr inż. Tomasz Staszewski**  
Uprawnienia budowlane do projektowania  
i do kierowania robotami budowlanymi bez ograniczeń  
w specjalności instalacyjnej w zakresie sieci, instalacji  
i urządzeń ciepłych, wentylacyjnych, gazowych,  
wodociągowych i kanalizacyjnych.  
**PDK/0062/PWOS/22**

## PROJEKT ZAGOSPODAROWANIA TERENU

### CZĘŚĆ OPISOWA

„Rozbudowa sieci kanalizacji sanitarnej w rejonie osiedla Kwiatowego

w miejscowości Sokołów Małopolski”

jednostka ewid. 181611\_4 Sokołów Małopolski miasto

obręb ewid. 0001 Sokołów Małopolski

Dz. nr ewid.: 6464, 6465, 6466, 6467, 6468, 6469, 6471, 6472, 6473, 6474, 6475, 6476, 6477, 6478, 6479, 6480, 6481, 6482, 6483, 6446, 6447, 6448, 6449, 6450, 6451, 6452, 6453, 6454, 6455, 6456, 6457, 6458, 6459, 6460,

### PRZEDMIOT INWESTYCJI

Przedmiotem opracowania jest: „Rozbudowa sieci kanalizacji sanitarnej w rejonie osiedla Kwiatowego w miejscowości Sokołów Małopolski”. Obszar oddziaływania obiektu mieści się w całości na działkach, na których został zaprojektowany. Nie występuje oddziaływanie na inne działki.

Rozbudowa sieci kanalizacji sanitarnej obejmuje:

- włączenie do istniejącego kolektora kan. sanit. o śr. 200 mm w punkcie S4 na działce nr ewid. 6471,
- budowę nowego rurociągu sieci kanalizacji sanitarnej grawitacyjnej z rur PCV Ø 200 mm na odcinku S4-A1-A12 o długości L=320,0 m
- włączenie do istniejącego kolektora kan. sanit. o śr. 200 mm w punkcie S6 na działce nr ewid. 6469,
- budowę nowego rurociągu sieci kanalizacji sanitarnej grawitacyjnej z rur PCV Ø 200 mm na odcinku S6-A13-A17 o długości L=143,0 m
- włączenie do istniejącego kolektora kan. sanit. o śr. 200 mm w punkcie S7 na działce nr ewid. 6446,
- budowę nowego rurociągu sieci kanalizacji sanitarnej grawitacyjnej z rur PCV Ø 200 mm na odcinku S7-A18-A31 o długości L=402,0 m

Łączna długość rozbudowy sieci kanalizacji sanitarnej wynosi 865,0 m.

### PODSTAWA OPRACOWANIA:

- o Wizja lokalna i pomiary w terenie
- o UCHWAŁA NR V/60/2019 RADY MIEJSKIEJ W SOKOŁOWIE MAŁOPOLSKIM z dnia 26 marca 2019 r. w sprawie uchwalenia miejscowego planu zagospodarowania przestrzennego terenu osiedla "Kwiatowe" w Sokołowie Małopolskim
- o Mapa do celów projektowych w skali 1:500
- o Protokół z narady koordynacyjnej nr G.6630.160.2026.1 z dnia 13.05.2026 r.
- o PN, BN i przepisy branżowe budowy sieci kanalizacji sanitarnych

### INFORMACJE OGÓLNE

- o Całość problematyki przedmiotowego zamierzenia inwestycyjnego przedstawiona została w projekcie zagospodarowania terenu i zgodnie z Ustawą Prawo budowlane - Ustawa z dnia 7 lipca 1994 r. (tj. Dziennik Ustaw z 2026 r. poz. 524 z późn. zm.) art. 34 ust. 3b nie jest wymagane wykonanie projektu architektoniczno-budowlanego ani projektu technicznego;
- o Dokumentację projektową sieci kanalizacji sanitarnej wykonano na zlecenie Inwestora: Gmina Sokołów Małopolski, ul. Rynek 1, 36-050 Sokołów Małopolski



- o Planowane przedsięwzięcie, w związku z Ustawą o udostępnianiu informacji o środowisku i jego ochronie nie zalicza się do grupy przedsięwzięć, dla których przeprowadzenie procedury oceny oddziaływania na środowisko może być wymagane.
- o Zamierzenie stanowi „inwestycję celu publicznego” i inwestycja realizowana będzie w całości na terenie, na którym obowiązuje MPZP. Długość i trasa sieci kanalizacji wg projektu zagospodarowania terenu.

#### ISTNIEJĄCY STAN ZAGOSPODAROWANIA TERENU

W stanie istniejącym teren przeznaczony pod budowę przedmiotowej inwestycji posiada uzbrojenie w infrastrukturę techniczną. Występują tereny zabudowy mieszkaniowej jednorodzinnej MN, tereny zabudowy mieszkaniowej jednorodzinnej, usług i handlu MN/U, tereny dróg publicznych dojazdowych KD wyposażone w sieci wodociągowe, kanalizacyjne, energetyczne, telekomunikacyjne.

#### PROJEKTOWANE ZAGOSPODAROWANIA TERENU

Nie następuje zmiana użytkowania i przeznaczenia terenu, na którym przewiduje się realizację inwestycji. Projektowane zagospodarowanie terenu: studzienki i rurociągi kanalizacji sanitarnej mają na celu umożliwienie odbioru ścieków sanitarnych i odprowadzenie ich do istniejącego systemu gminnej sieci kanalizacji sanitarnej.

#### ZESTAWIENIE POWIERZCHNI POSZCZEGÓLNYCH CZĘŚCI ZAGOSPODAROWANIA TERENU

Nie następuje zmiana powierzchni istniejących obiektów budowlanych, powierzchni dróg, parkingów, placów i chodników, powierzchni zieleni lub powierzchni biologicznie czynnych oraz innych części terenu.

#### DANE INFORMUJĄCE, CZY TEREN, NA KTÓRYM PLANOWANE JEST PRZEDSIĘWZIĘCIE, SĄ WPISANE DO REJESTRU ZABYTKÓW ORAZ CZY PODLEGAJĄ OCHRONIE NA PODSTAWIE MIEJSCOWEGO PLANU ZAGOSPODAROWANIA PRZESTRZENNEGO

Teren, na którym planowane jest przedsięwzięcie nie podlega ochronie na podstawie ustaleń miejscowego planu zagospodarowania przestrzennego. Przedmiotowa inwestycja nie jest objęta ochroną konserwatorską. Teren inwestycji nie leży w obszarze Głównego Zbiornika Wód Podziemnych Nr 425 Dębica-Stalowa Wola-Rzeszów. Teren inwestycji nie leży w obszarze chronionego krajobrazu.

#### DANE OKREŚLAJĄCE WPŁYW EKSPLOATACJI GÓRNICZEJ NA TEREN ZAMIERZENIA BUDOWLANEGO ZNAJDUJĄCEGO SIĘ W GRANICACH TERENU GÓRNICZEGO

Teren inwestycji nie jest położony w granicach terenu górniczego. Stwierdza się brak wpływu eksploatacji górniczej na teren zamierzenia budowlanego.

#### INFORMACJA I DANE O CHARAKTERZE I CECHACH ISTNIEJĄCYCH I PRZEWIDYWANYCH ZAGROŻEŃ DLA ŚRODOWISKA ORAZ HIGIENY I ZDROWIA UŻYTKOWNIKÓW PROJEKTOWANYCH OBIEKTÓW BUDOWLANCYH I ICH OTOCZENIA W ZAKRESIE ZGODNYM Z PRZEPISAMI ODDRĘBNYMI

Teren inwestycji położony jest poza zasięgiem obszarów objętych ochroną konserwatora przyrody, nie jest narażony na zalewania wodami powodziowymi, nie jest zagrożony osuwaniem się mas ziemnych a także nie jest położony w terenie zamkniętym. Inwestycja nie wymaga przeprowadzania postępowania w sprawie oceny oddziaływania przedsięwzięcia na środowisko. Planowane przedsięwzięcie nie będzie oddziaływać na



obszar Natura 2000. Przedmiotowa inwestycja nie jest położona w Europejskiej Sieci Ekologicznej Natura 2000, nie będzie realizowana w pobliżu jej granicy oraz w żaden sposób nie będzie na nią oddziaływać, w związku z tym nie pogorszy stanu siedlisk przyrodniczych oraz siedlisk roślin i zwierząt, dla których wyznaczono obszar Natura 2000. Projektowana inwestycja nie będzie powodować ograniczenia dostępu do drogi publicznej. Nie będzie pozbawiać możliwości korzystania z wody, kanalizacji sanitarnej, gazu, energii elektrycznej, ciepłej, środków łączności. Nie będzie powodowała uciążliwości powodowanych przez hałas, wibracje, zakłócenia elektryczne, promieniowanie. Nie będzie powodowała zanieczyszczenia powietrza, wody lub gleby.

#### INNE KONIECZNE DANE WYNIKAJĄCE ZE SPECYFIKI, CHARAKTERU I STOPNIA SKOMPLIKOWANIA OBIEKTU BUDOWLANEGO LUB ROBÓT BUDOWLANYCH

##### OPINIA GEOTECHNICZNA ORAZ INFORMACJA DOTYCZĄCA SPOSOBU POSADOWIENIA OBIEKTU BUDOWLANEGO

Obszar inwestycji pod względem administracyjnym położony jest w województwie podkarpackim, w powiecie rzeszowski, w gminie Sokołów Małopolski, w miejscowości Sokołów Małopolski, ul. Marszałka Józefa Piłsudskiego.

Na badanym obszarze występują proste warunki gruntowe – występujące w przypadku gruntów jednorodnych genetycznie i litologicznie, zalegających poziomo, nieobejmujących mineralnych gruntów słabonośnych, gruntów organicznych i nasypów niekontrolowanych, przy zwierciadle wody niemającego wpływu na posadowienie obiektu oraz braku występowania niekorzystnych zjawisk geologicznych. Przyjęto I kat. geotechniczną.

Poziom wód gruntowych ulega okresowym wahaniom. Nie stwierdzono występowania ciągłego poziomu wodonośnego. Sączenia wód infiltracyjnych zasilane są głównie poprzez opady atmosferyczne i wody roztopowe. W zależności od pory roku i panujących warunków atmosferycznych przewiduje się zmienną intensywność i wahania głębokości występowania sąceń.

Podłoże budują grunty o dużej wrażliwości podatne na zmianę wilgotności i oddziaływanie czynników mechanicznych, pod wpływem których w sposób gwałtowny mogą ulec pogorszeniu ich parametry wytrzymałościowe. Roboty ziemne należy zorganizować tak, aby nie nastąpiło rozluźnienie lub pogorszenie stanu gruntu zalegającego w odsłoniętym podłożu. Teren po zdjęciu humusu glebowego oraz wykopy należy chronić przed wpływem warunków atmosferycznych (opady, przemarzanie, rozmakanie, przesuszenie). Nie należy pozostawiać otwartego i niezabezpieczonego wykopu, szczególnie na okres jesienno-zimowy. Należy wykonać stałe zabezpieczenie wykopów przed napływem wód powierzchniowych (spływowych, roztopowych) i gruntowych (sączeniowych).

Budowę należy realizować w porze suchej. Przy zachowaniu powyższych zaleceń nie nastąpi napływ wód gruntowych do wykopu budowlanego. Nie przewiduje się odwadniania wykopów budowlanych.

##### USTALENIA LOKALIZACYJNE

Sieć kanalizacji sanitarnej nie wymaga wydania decyzji o lokalizacji inwestycji celu publicznego, ponieważ stanowi „inwestycję celu publicznego” w całości realizowaną w terenie, dla którego obowiązuje miejscowy plan zagospodarowania przestrzennego.

Teren inwestycji nie jest objęty ochroną przyrody, ochroną zabytków ani dóbr kultury współczesnej. Inwestycja nie będzie oddziaływać na obszary Natura 2000. Przedmiotowy teren nie jest położony na terenie górniczym, nie jest narażony na zalewanie wodami powodziowymi i nie jest zagrożony osuwaniem się mas ziemnych.

Projektowana inwestycja nie może powodować:

- ograniczenia dostępu do drogi publicznej,
- pozbawienia możliwości korzystania z wody, kanalizacji, gazu, energii elektrycznej, środków łączności,
- pozbawienia dopływu światła dziennego do pomieszczeń przeznaczonych na stały pobyt ludzi,
- uciążliwości powodowanych przez wibracje, hałas, zakłócenia elektryczne, promieniowanie,

- zanieczyszczenia powietrza, wody lub gleby,

Linie rozgraniczające teren o różnym przeznaczeniu oznaczono na projekcie zagospodarowania terenu zgodnie z MPZP.

Na podstawie: UCHWAŁA NR V/60/2019 RADY MIEJSKIEJ W SOKOŁOWIE MAŁOPOLSKIM z dnia 26 marca 2019 r. w sprawie uchwalenia miejscowego planu zagospodarowania przestrzennego terenu osiedla "Kwiatowe" w Sokołowie Małopolskim:

§ 3. 3. Zasady budowy systemów infrastruktury technicznej:

3) odprowadzenie ścieków bytowych kolektorami kanalizacyjnymi powiązanymi z istniejącą siecią kanalizacyjną;

7) przebieg głównych sieci infrastruktury technicznej pomiędzy krawędziami jezdni i nieprzekraczalnymi liniami zabudowy – z zastosowaniem parametrów zapewniających obsługę całego terenu objętego planem.

Wpływ obiektu budowlanego na istniejący drzewostan, powierzchnię ziemi, w tym glebę, wody powierzchniowe i podziemne

Nie przewiduje się wycinki istniejącego drzewostanu. Przyjęte w projekcie rozwiązania techniczne eliminują wpływ obiektu budowlanego na istniejący drzewostan, powierzchnię ziemi, w tym glebę, wody powierzchniowe i podziemne.

## **PARAMETRY TECHNICZNE OBIEKTU BUDOWLANEGO**

### **SIEĆ KANALIZACJI SANITARNEJ**

#### **CHARAKTERYSTYKA SIECI**

Projektuje się sieć kanalizacji sanitarnej z rur:

- PVC SN4 SDR41 lite Ø 200x4,9 mm

O łącznej długości 865,0 m, w tym:

na odcinku S4-A1-A12 o długości L=320,0 m

na odcinku S6-A13-A17 o długości L=143,0 m

na odcinku S7-A18-A31 o długości L=402,0 m

Projektuje się studzienki tworzywowe Ø 400 mm z rurą trzonową karbowaną dwuścienną z pokrywą A15 w terenach, gdzie nie odbywa się przejazd.

#### **GŁĘBOKOŚĆ POSADOWIENIA**

Kanalizację układać na dnie wykopu na głębokości zgodnie z profilem podłużnym zachowując min. warstwę przykrycia 1,2 m. Kanalizację ułożoną płycej zabezpieczyć ociepleniem rurociągu. Przewody ułożyć na podsypce piaskowej grubości 15 cm zagęszczonej do 95 % w skali Proctora. Przestrzeń nad przewodem obsypać warstwą piasku grubości 15 cm a następnie zasypać gruntem rodzimym ubijając go warstwami co 20 cm.

#### **ŁĄCZENIE RUR**

Połączenia rur i kształtek kielichowe z uszczelkami wargowymi gumowymi wykonywać starannie a uszczelka na całym obwodzie powinna przylegać do rowka w kielichu. Przed wciśnięciem następnej rury jej bosy koniec posmarować płynami lub pastami powodującym zmniejszenie oporu tarcia. Nie stosować smarów, oleju i innych produktów pochodzących z ropy naftowej. Trasa sieci wg projektu zagospodarowania terenu. Przewód kanalizacyjny układać w kierunku studzienki podłączeniowej ze spadkiem jak na profilu podłużnym.

#### **WŁĄCZENIE DO ISTN. KANALIZACJI**

Wcinka do istniejącej kanalizacji sanitarnej Ø 200 poprzez wepchnięcie bosego końca rury kanalizacyjnej do przygotowanego otworu w kinecie studni S4 na działce nr ewid. 6471, S6 na działce nr ewid. 6469, S7 na działce nr ewid. 6446. W przypadku konieczności wymienić istn. kinetę studni włączeniowej na kinetę rozgałęźną.

#### **STUDZIENKI**



Na załamaniach projektuje się studzienki inspekcyjne (31 szt.) dn400 z kinety PP lub PVC rozgałęźne – przelot  $\varnothing$  200 mm /  $\varnothing$  160 mm odgałęzienia boczne, trzon wznoszący - rura karbowana  $\varnothing$  400 mm z podwójną ścianką zwieńczone stożkiem i pokrywą betonową w terenach zielonych, gdzie nie odbywa się przejazd. Studzienki kanalizacyjne dn400 z kinetami rozgałęźnymi umożliwiające włączenie przyszłych przyłączy do budynków poprzez wepchnięcie bosego końca rury w kinetę po wcześniejszym usunięciu korka. Na końcach sieci projektuje się korki kanalizacyjne w kinetach.

#### SKRZYŻOWANIE Z KABLEM ENERGETYCZNYM

Występują krzyżowania z istn. kablem energetycznym niskiego napięcia, które należy zabezpieczyć rurą osłonową dwudzielną o śr. 110 mm i długości  $L=2,0$  m pod nadzorem właściciela kabla en. Roboty wykonywać ręcznie.

#### SKRZYŻOWANIE Z SIECIĄ TELETEKOMUNIKACYJNĄ

Występują krzyżowania z istn. siecią telekomunikacyjną, która jest zabezpieczona rurą osłonową. Nie projektuje się rur osłonowych przy skrzyżowaniu proj. sieci kanalizacji sanitarnej z istn. siecią teletechniczną. Roboty wykonywać ręcznie.

#### SKRZYŻOWANIE Z PROJEKTOWANYMI INSTALACJAMI GAZOWYMI

Projektowana kanalizacja sanitarna grawitacyjna będzie posadowiona pod proj. instalacją gazową w odległości pionowej  $\geq 0,4$ m, kąt skrzyżowania nie mniejszy jak  $60^\circ$ , nie jest wymagane zabezpieczenie skrzyżowania rurami ochronnymi.

#### KOLIZJE Z SIECIĄ DRENARSKĄ

Planowana inwestycja może kolidować z urządzeniami melioracji wodnych tj. podziemną siecią drenarską. Inwestor zobowiązany jest wykonać inwestycje w sposób zapewniający zachowanie sprawności użytkowej tych urządzeń — w przypadku ich uszkodzenia dokonać naprawy celem zapewnienia ciągłości swobodnego przepływu wód. Sieć drenarska posadowiona może być na głębokości 0,4-1,0 m. Roboty ziemne pod projektowaną inwestycję na sieci drenarskiej należy wykonać ręcznie z zachowaniem szczególnej ostrożności. W przypadku uszkodzenia sieci drenarskiej należy natychmiast ją zabezpieczyć przed zamuleniem poprzez zaczopowanie materiałem filtracyjnym, a następnie naprawić zgodnie ze sztuką budowlaną. W przypadku napotkania sieci drenarskiej i konieczności jej przełożenia, należy ją zinwentaryzować, zaopiniować projekt jej przebudowy w Nadzorze Wodnym, uzyskać pozwolenie wodnoprawne, a następnie przebudować. Wszelkie roboty związane z inwestycją prowadzić pod nadzorem uprawnionej osoby.

#### ROBOTY ZIEMNE

Roboty ziemne w wykopach wąskoprzestrzennych o ścianach pionowych umocnione szczelną obudową. Wymagania techniczne wykopów:

- wykop należy prowadzić ściśle wg geodezyjnego wytyczenia trasy
- roboty ziemne należy wykonywać mechanicznie z wyjątkiem obszarów lokalizacji istniejącego uzbrojenia podziemnego, gdzie roboty ziemne należy wykonywać sposobem ręcznym
- wszystkie napotkane przewody podziemne na trasie wykonywanego wykopu, krzyżujące się lub biegnące równolegle z wykopem należy zabezpieczyć przed uszkodzeniem, a w razie potrzeby podwiesić w sposób zapewniający ich eksploatację
- do wykonania obudowy wykopów o ścianach pionowych zaleca się stosowanie standardowych obudów płytowych, grodzic stalowych lub winylowych wciskanych w grunt
- obudowy wykopów należy wyciągać w trakcie wypełniania wykopu gruntem i zagęszczania zasypek
- niedopuszczalne jest przegłębienie wykopów poniżej poziomu umożliwiającego skuteczne posadowienie rurociągów i studni
- zajęty pod realizację pas drogowy powinien być oznakowany w myśl przepisów kodeksu drogowego i odpowiednio zabezpieczony



W trakcie wykonywania robót ziemnych należy przestrzegać następujących zaleceń:

- utrzymać wykop w stanie suchym
- chronić wykop przed wodami opadowymi
- prace ziemne wykonywać w okresach suchych

Podczas układania rurociągów należy zwrócić szczególną uwagę na odpowiednie zagęszczenie poszczególnych warstw gruntu. Pod rurociągi wykonać podsypkę, obsypkę i zasypkę. Grunt rodzimy należy wywieźć w miejsce wskazane przez Inwestora.

Po zakończeniu robót teren doprowadzić do stanu pierwotnego. Wszystkie materiały muszą posiadać wymagane atesty do stosowania w budownictwie. Przez zasypaniem wykopu zlecić wykonanie geodezyjnej inwentaryzacji powykonawczej. Podczas montażu przestrzegać zasad BHP. Do odbioru końcowego przedłożyć Inwestorowi geodezyjną inwentaryzację powykonawczą.

#### POWIERZCHNIA ZABUDOWY

Nie dotyczy.

### INFORMACJA O OBSZARZE ODDZIAŁYWANIA OBIEKTU

Wyznaczenia obszaru oddziaływania przedsięwzięcia dokonano w oparciu o art. 3 pkt 20 Prawa budowlanego, który stanowi, że przez obszar oddziaływania obiektu należy rozumieć teren wyznaczony w otoczeniu obiektu budowlanego na podstawie przepisów odrębnych, wprowadzających związane z tym obiektem ograniczenia w zagospodarowaniu, w tym zabudowy, tego terenu. Do przepisów odrębnych w rozumieniu art. 3 pkt 20 Prawa budowlanego należy zaliczyć przepisy rozporządzeń wykonawczych, a zatem przepisy techniczno-budowlane (warunki techniczne, jakim powinny odpowiadać budynki i ich usytuowanie), ale także przepisy dotyczące m. innymi ochrony przeciwpożarowej, prawa wodnego, ochrony środowiska, zagospodarowania przestrzennego, jak i przepisy prawa miejscowego.

Należy zachować minimalne odległości w rzucie poziomym od sieci kanalizacji sanitarnej dla innych przewodów i obiektów budowlanych planowanych do zabudowy na tym terenie, wynikające z obowiązujących przepisów i norm dotyczących lokalizacji i odległości tych przewodów i obiektów budowlanych od sieci kanalizacji sanitarnej, co wiąże się z ograniczeniem w zagospodarowaniu.

#### RODZAJ, SKALA I USYTUOWANIE PRZEDSIĘWZIĘCIA

Przedsięwzięcie inwestycyjne polegać będzie na: Rozbudowa sieci kanalizacji sanitarnej w rejonie osiedla Kwiatowego w miejscowości Sokołów Małopolski. Realizowane będzie na dz. nr ewid. 6464, 6465, 6466, 6467, 6468, 6469, 6471, 6472, 6473, 6474, 6475, 6476, 6477, 6478, 6479, 6480, 6481, 6482, 6483, 6446, 6447, 6448, 6449, 6450, 6451, 6452, 6453, 6454, 6455, 6456, 6457, 6458, 6459, 6460, jednostka ewid. 181611\_4 Sokołów Małopolski miasto, obręb ewid. 0001 Sokołów Małopolski. Obszar oddziaływania obiektu mieści się w całości na działkach, na których został zaprojektowany. Nie występuje oddziaływanie na inne działki.

#### POWIERZCHNIA ZAJMOWANEJ NIERUCHOMOŚCI, A TAKŻE OBIEKTU BUDOWLANEGO ORAZ DOTYCZĄCY SPOSÓB ICH WYKORZYSTANIA I POKRYCIA ROŚLINNOŚCIĄ

Występują tereny zabudowy mieszkaniowej jednorodzinnej MN, tereny zabudowy mieszkaniowej jednorodzinnej, usług i handlu MN/U, tereny dróg publicznych dojazdowych KD. Na omawianym obszarze nie występują tereny oznaczone jako wody powierzchniowe. Projektowana sieć kanalizacji sanitarnej nie będzie prowadzona na terenach leśnych. Nie

przewiduje się wycinki drzew i krzewów. Inwestycja ma charakter liniowy i nie występuje konieczność trwałego zajmowania nieruchomości.

#### ISTNIEJĄCA INFRASTRUKTURA TECHNICZNA TERENU PRZEDSIĘWZIĘCIA

W stanie istniejącym teren przeznaczony pod budowę przedmiotowej inwestycji posiada uzbrojenie w infrastrukturę techniczną. Występują tereny wyposażone w sieci wodociągowe, kanalizacyjne, energetyczne, telekomunikacyjne.

#### RODZAJ TECHNOLOGII PRZEDSIĘWZIĘCIA

Projektowana sieć kanalizacji sanitarnej wykonana będzie z rur PVC o średnicy zewn.  $\varnothing$  200 mm. Studzienki kanalizacji inspekcyjne  $\varnothing$  400 mm.

#### EWENTUALNE WARIANTY PRZEDSIĘWZIĘCIA

Nie przewiduje się innych wariantów w stosunku do zaprojektowanych.

#### ROZWIĄZANIA CHRONIĄCE ŚRODOWISKO

Bezpieczeństwo środowiska zostanie zapewnione poprzez zastosowanie materiałów zgodnych z normami zapewniającymi maksymalną szczelność, trwałość oraz żywotność projektowanych urządzeń. Inwestycja nie wymaga naruszenia stanu zadrzewienia i nie wymaga przeprowadzenia wycinki drzew.

#### RODZAJE I ILOŚĆ WPROWADZANYCH DO ŚRODOWISKA SUBSTANCJI LUB ENERGII

Zamierzenie inwestycyjne nie wiąże się z wprowadzeniem żadnych substancji lub energii do środowiska.

#### MOŻLIWOŚĆ TRANSGRANICZNEGO ODDZIAŁYWANIA NA ŚRODOWISKO

Stwierdza się brak możliwości wystąpienia transgranicznego oddziaływania na środowisko.

#### INFORMACJA O OBSZARACH PODLEGAJĄCYCH OCHRONIE NA PODSTAWIE USTAWY O OCHRONIE PRZYRODY I KONSERWATORSKIEJ ZNAJDUJĄCEJ SIĘ W ZASIĘGU ZNACZĄCEGO ODDZIAŁYWANIA PRZEDSIĘWZIĘCIA

Zadanie i przedsięwzięcie inwestycyjne nie wpływa w żaden sposób na obszary podlegające ochronie przyrody i konserwatorskiej. Na terenie inwestycji brak obszarów podlegających takiej ochronie.

#### PLAN UTWORZENIA OGRANICZONEGO UŻYTKOWANIA

W ramach planowanego zadania inwestycyjnego nie ma potrzeby i nie przewiduje się utworzenia obszaru ograniczonego użytkowania.

#### ODBIÓR TECHNICZNY SIECI KAN.

##### A. Obowiązek Inwestora i Wykonawcy

- Przed zasypaniem przewodu wody zlecić wykonanie inwentaryzacji geodezyjnej uprawnionemu geodecie.
- Odbiór techniczny sieci zgłosi wykonawca do Inwestora
- Dostosować się do zaleceń i uwag podanych w warunkach technicznych.

##### B. Do odbioru końcowego należy przedstawić:

- Inwentaryzację geodezyjną powykonawczą.
- Protokoły zastosowanych materiałów lub atesty.
- Dokumentację techniczną (projekt budowlany)
- Aktualne uprawnienia Wykonawcy robót.

#### UWAGI KOŃCOWE



- o Całość prac należy wykonać zgodnie z obowiązującymi Wymaganiami technicznymi COBRTI INSTAL: Zeszyt 9. Warunki Techniczne wykonania i odbioru sieci kanalizacyjnych,
- o Przy wykonywaniu robót budowlanych należy stosować wyroby dopuszczone do stosowania w budownictwie,
- o Teren budowy, zwłaszcza wykopy, należy zabezpieczyć przed dostępem osób postronnych,
- o Wszystkie roboty budowlane – montażowe należy prowadzić przy zachowaniu warunków B.H.P., a także w sposób minimalizujący utrudnienia dla właścicieli działek oraz poruszających się pojazdów i zniszczenia istniejącego zagospodarowania terenu,
- o Niedopuszczalne jest prowadzenie robót montażowych bez odpowiedniego, zabezpieczenia wykopów i istniejącego uzbrojenia,
- o Przed przystąpieniem do prac wykonawczych należy powiadomić wszystkich gestorów uzbrojenia zlokalizowanego w terenie,
- o Z robót zanikowych należy sporządzić notatki z udziałem przedstawicieli poszczególnych użytkowników uzbrojenia. Po zakończeniu robót należy sporządzić odpowiednie protokoły końcowe odbioru,
- o Należy stosować się do uwag i zaleceń wyszczególnionych w warunkach technicznych, protokoły narady koordynacyjnej i uzgodnieniach,

| ZESPÓŁ AUTORSKI | IMIĘ I NAZWISKO             | SPECJALNOŚĆ I NUMER UPRAWNIENI BUDOWLANYCH   | ZAKRES OPRACOWANIA | DATA OPRACOWANIA/SPRAWDZENIA | PODPIS                                                                                |
|-----------------|-----------------------------|---|--------------------|------------------------------|---------------------------------------------------------------------------------------|
| Projektant      | mgr inż. Tomasz Staszewski  | do projektowania i do kierowania robotami budowlanymi bez ograniczeń w specjalności instalacyjnej w zakresie sieci, instalacji i urządzeń cieplnych, wentylacyjnych, gazowych, wodociągowych i kanalizacyjnych nr PDK/0062/PWOS/22 | Branża sanitarna   | 04.2026 r.                   |  |
| Sprawdzający    | mgr inż. Zbigniew Młynarski | do projektowania bez ograniczeń w specjalności instalacyjnej w zakresie sieci, instalacji i urządzeń cieplnych, wentylacyjnych, gazowych, wodociągowych i kanalizacyjnych nr PDK/0154/POOS/16                                      | Branża sanitarna   | 04.2026 r.                   |  |



# ORIENTACJA

skala 1 : 10000


18







- LEGENDA**
- Projektowana sieć kanalizacji sanitarnej z rur PVC LITA SDR41 SN4 Ø200x4,9 mm na odcinku S4-A1-A12 o długości L=320,0 m na odcinku S6-A13-A17 o długości L=143,0 m na odcinku S7-A18-A31 o długości L=402,0 m
  - Istn. studzienka kanalizacji sanitarnej
  - Proj. studzienka kanalizacji sanitarnej Ø400 mm
  - Proj. wyłączenie z eksploatacji istniejącego rurociągu kanalizacji sanit Ø160 mm na odc. k1-k2 o długości 14,0 m
  - Projektowana rura ochronna dwudzielna zabezpieczająca istn. kable
  - Linie rozgraniczające teren inwestycji i obszar oddziaływania obiektu
  - Tereny o różnym przeznaczeniu wyznaczone liniami rozgraniczającymi i oznaczone symbolem terenu zgodnie z rysunkiem MPZP

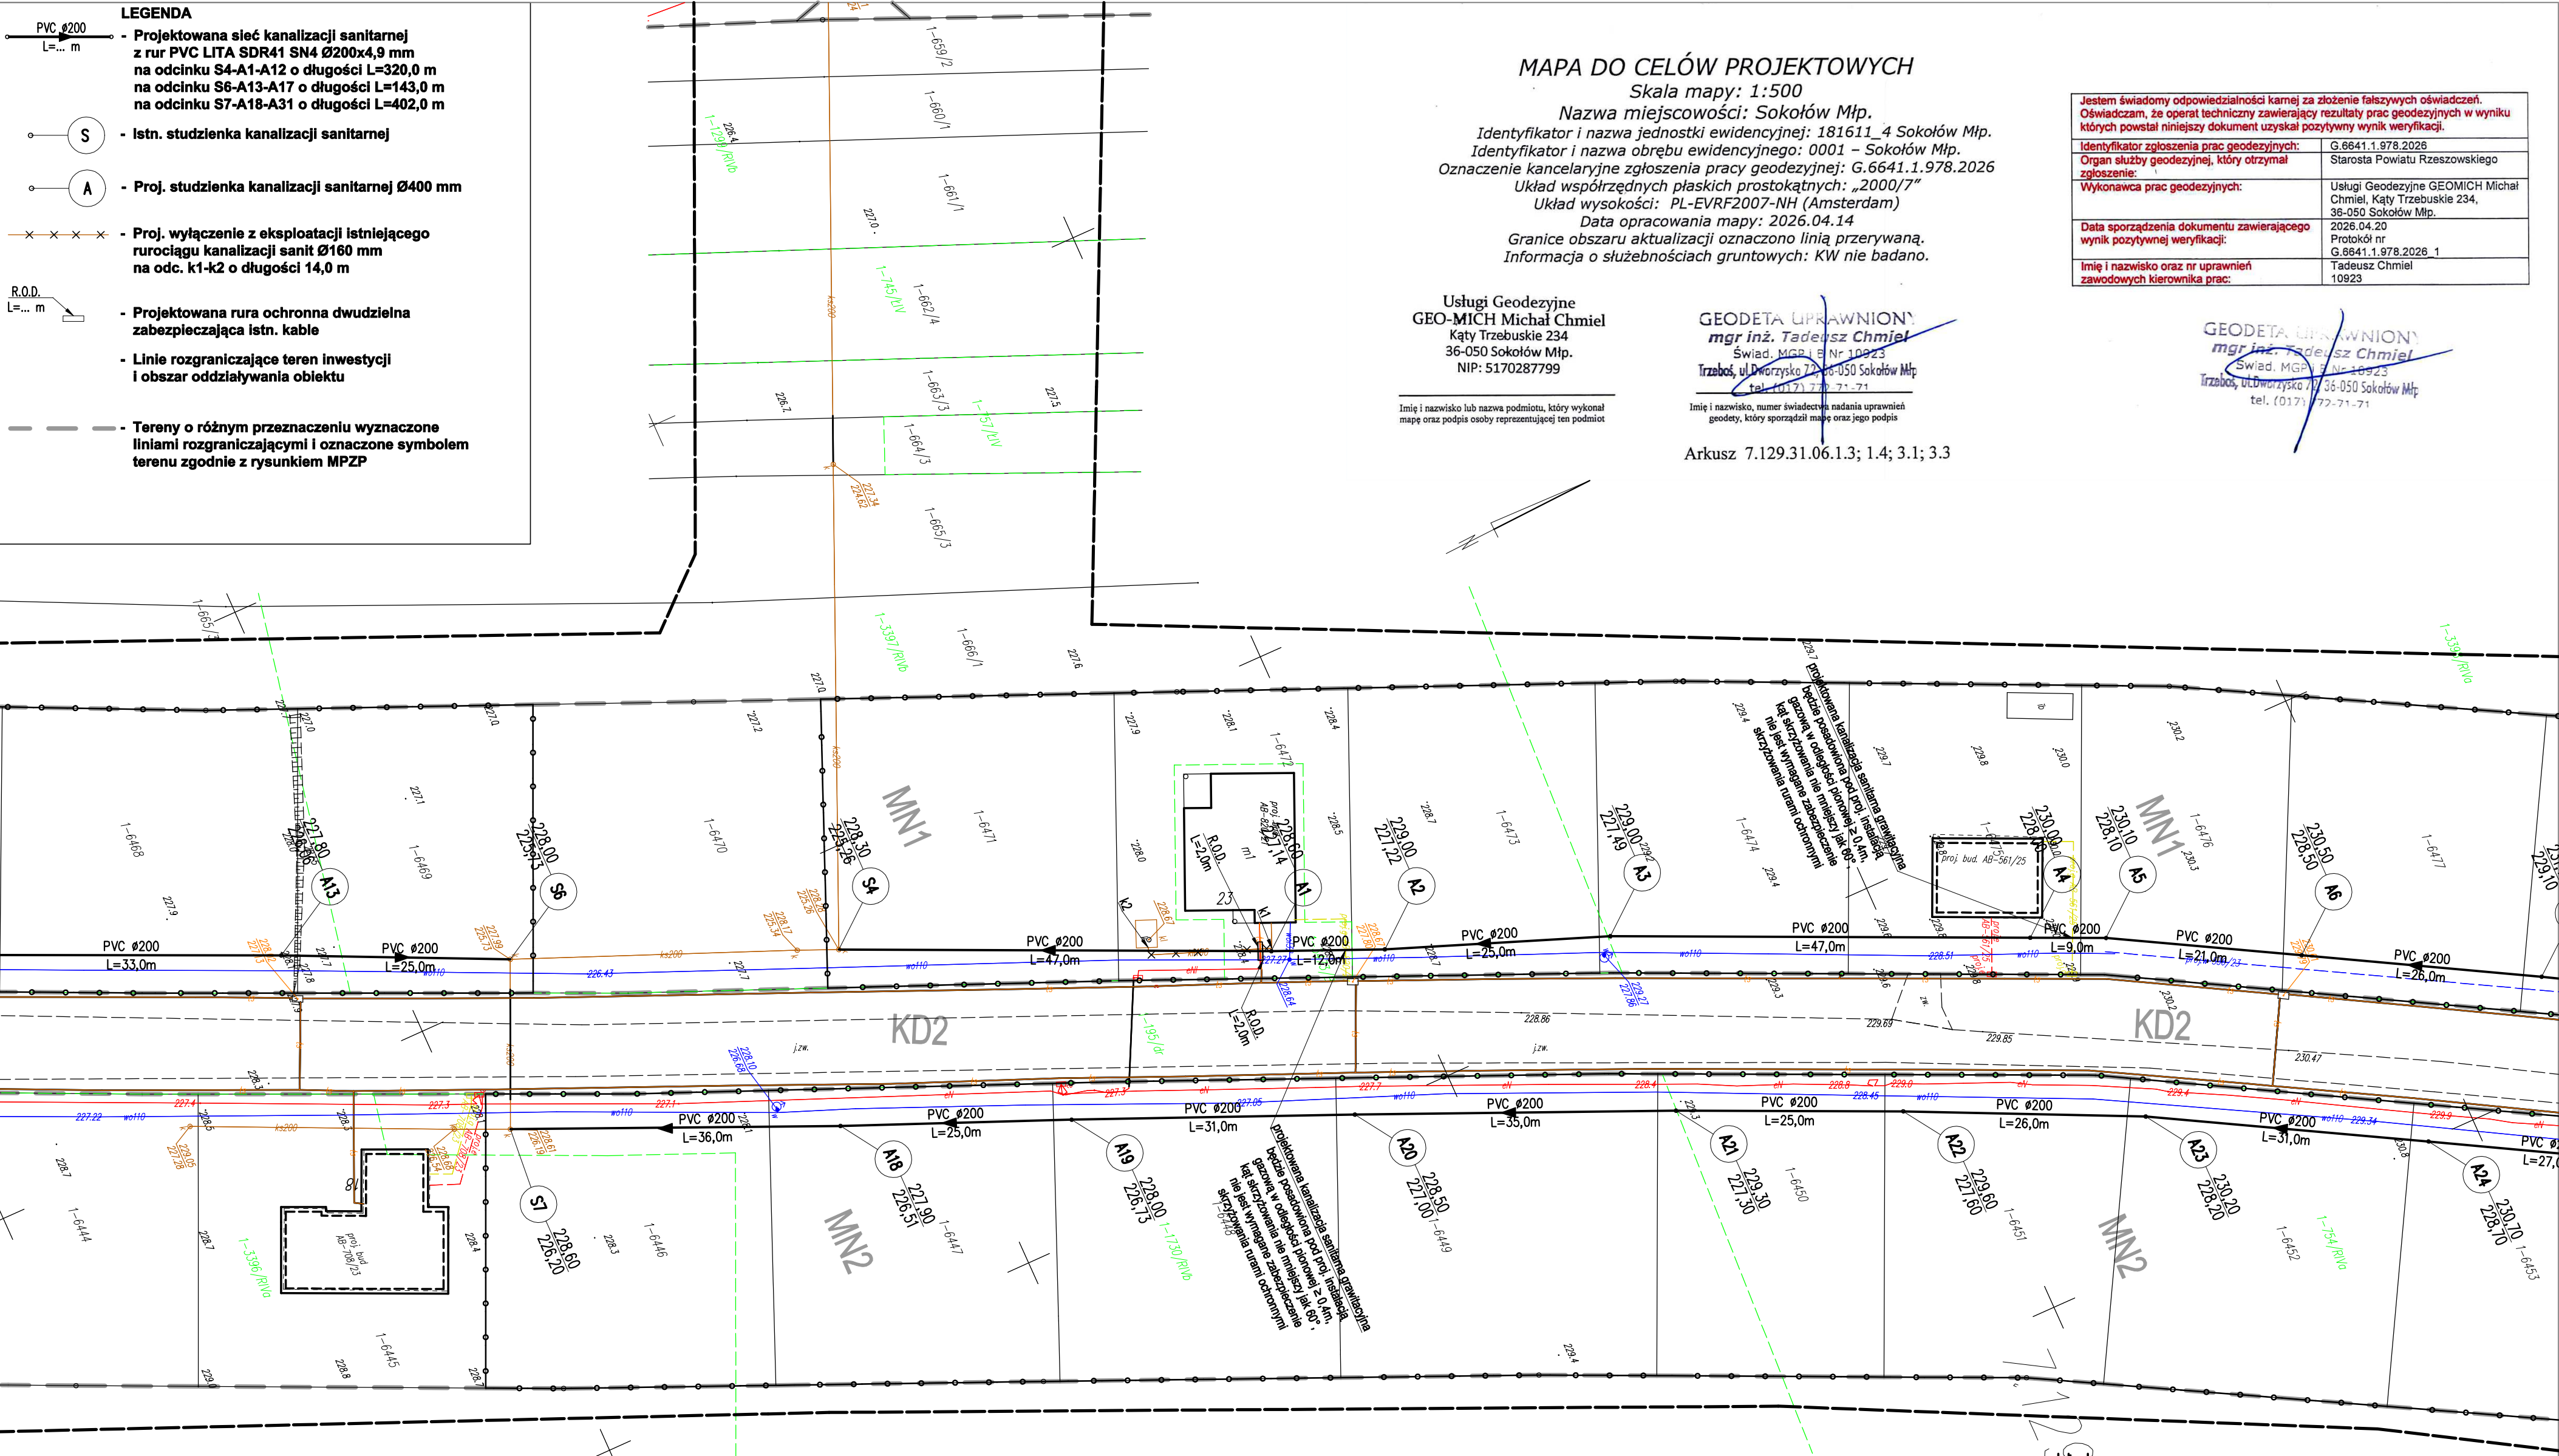

**SYMBOLE TERENU O RÓŻNYM PRZEZNACZENIU ZGODNIE Z MPZP:**  
MN - tereny zabudowy mieszkaniowej jednorodzinnej  
MN/U - tereny zabudowy mieszkaniowej jednorodzinnej, usług i handlu  
KD - tereny dróg publicznych dojazdowych  
KDW - tereny dróg wewnętrznych

**STAROSTA RZESZOWSKI**  
Na podstawie art.28b ust.1 ustawy z dnia 17 maja 1989 r.  
Prawo geodezyjne i kartograficzne  
w dniu 13.05.2026  
ZAKOŃCZONO KOORDYNACJĘ USYTUOWANIA  
PROJEKTOWANYCH SIECI UZBROJENIA TERENU /  
PRZYŁĄCZY I SPORZĄDZONO PROTOKÓŁ Z  
NARADY PRZEPROWADZONEJ ZA POMOCĄ  
ŚRODKÓW KOMUNIKACJI ELEKTRONICZNEJ.  
Z up. STAROSTY  
G.6630.160.2026.1  
Michał Pańcyszyn  
KIEROWNIK ALTERNATY  
MAPY ZASADNICZEJ  
(podpisano podpisem elektronicznym)

## MAPA DO CELÓW PROJEKTOWYCH

Skala mapy: 1:500

Nazwa miejscowości: Sokołów Młp.

Identyfikator i nazwa jednostki ewidencyjnej: 181611\_4 Sokołów Młp.

Identyfikator i nazwa obrębu ewidencyjnego: 0001 - Sokołów Młp.

Oznaczenie kancelaryjne zgłoszenia pracy geodezyjnej: G.6641.1.978.2026

Układ współrzędnych płaskich prostokątnych: „2000/7”

Układ wysokości: PL-EVRF2007-NH (Amsterdam)

Data opracowania mapy: 2026.04.14

Granice obszaru aktualizacji oznaczono linią przerywaną.

Informacja o służebnościach gruntowych: KW nie badano.

Usługi Geodezyjne  
GEO-MICH Michał Chmiel  
Kąty Trzebuskie 234  
36-050 Sokołów Młp.  
NIP: 5170287799

Imię i nazwisko lub nazwa podmiotu, który wykonał  
mapę oraz podpis osoby reprezentującej ten podmiot

GEODETA UPRAWNIONY  
mgr inż. Tadeusz Chmiel  
Świad. MGP nr 10923  
Trzebusz, ul. Dworzysko 7, 36-050 Sokołów Młp.  
tel. (0177) 772-71-71

Imię i nazwisko, numer świadectwa nadania uprawnień  
geodety, który sporządził mapę oraz jego podpis

Arkusz 7.129.31.06.1.3; 1.4; 3.1; 3.3

GEODETA UPRAWNIONY  
mgr inż. Tadeusz Chmiel  
Świad. MGP nr 10923  
Trzebusz, ul. Dworzysko 7, 36-050 Sokołów Młp.  
tel. (0177) 772-71-71

|   |                                                                                   |
|---|-----------------------------------------------------------------------------------|
| Jestem świadomy odpowiedzialności karnej za złożenie fałszywych oświadczeń.<br>Oświadczam, że operat techniczny zawierający rezultaty prac geodezyjnych w wyniku których powstał niniejszy dokument uzyskał pozytywny wynik weryfikacji. |                                                                                   |
| Identyfikator zgłoszenia prac geodezyjnych:   | G.6641.1.978.2026                                                                 |
| Organ służby geodezyjnej, który otrzymał zgłoszenie:   | Starosta Powiatu Rzeszowskiego                                                    |
| Wykonawca prac geodezyjnych:   | Usługi Geodezyjne GEOMICH Michał Chmiel, Kąty Trzebuskie 234, 36-050 Sokołów Młp. |
| Data sporządzenia dokumentu zawierającego wynik pozytywnej weryfikacji:   | 2026.04.20<br>Protokół nr G.6641.1.978.2026_1                                     |
| Imię i nazwisko oraz nr uprawnień zawodowych kierownika prac:   | Tadeusz Chmiel<br>10923                                                           |

układ map  
1 2 3

Sporządzono na mapie do celów projektowych  
w skali 1:500. Niniejsza mapa jest zgodna  
z oryginałem mapy do celów projektowych.  
Łańcut, kwiecień 2026 r.

|   |                     |             |
|---|---------------------|-------------|
| Objekt: SIEĆ KANALIZACJI SANITARNEJ<br>Inwestor: Gmina Sokołów Małopolski, ul. Rynek 1, 36-050 Sokołów Małopolski   |                     |             |
| Temat: Rozbudowa sieci kanalizacji sanitarnej w rejonie osiedla Kwiatowego w miejscowości Sokołów Małopolski   |                     |             |
| Adres inwestycji: Jedn. ewid.: 181611_4 Sokołów Młp. miasto obręb 0001 SOKOŁÓW MAŁOPOLSKI, dz. nr ewid.: 6464, 6465, 6466, 6467, 6468, 6469, 6471, 6472, 6473, 6474, 6475, 6476, 6477, 6478, 6479, 6480, 6481, 6482, 6483, 6446, 6447, 6448, 6449, 6450, 6451, 6452, 6453, 6454, 6455, 6456, 6457, 6458, 6459, 6460. |                     |             |
| Temat rysunku: PROJEKT ZAGOSPODAROWANIA TERENU   |                     |             |
| PROJEKTOWAŁ:<br>mgr inż. Tomasz Staszewski<br>Upr. Bud. PDK/0062/PWOS/22   | PODPIS:<br>RYS<br>2 | skala 1:500 |
| SPRAWDZIŁ:<br>mgr inż. Zbigniew Młynarski<br>Upr. Bud. PDK/0154/PWOS/16   | DATA<br>04/2026     |             |

### PROJEKT ZAGOSPODAROWANIA TERENU skala 1:500

Rozbudowa sieci kanalizacji sanitarnej  
w rejonie osiedla Kwiatowego

w miejscowości Sokołów Małopolski

Jedn. ewid.: 181611\_4 Sokołów Młp. miasto

obwód: 0001 SOKOŁÓW MAŁOPOLSKI


dz. nr ewid. 6464, 6465, 6466, 6467, 6468, 6469,  
6471, 6472, 6473, 6474, 6475, 6476, 6477, 6478,  
6479, 6480, 6481, 6482, 6483  
6446, 6447, 6448, 6449, 6450, 6451, 6452, 6453, 6454,  
6455, 6456, 6457, 6458, 6459, 6460,

Inwestor: Gmina Sokołów Małopolski  
ul. Rynek 1  
36-050 Sokołów Małopolski



**Rozbudowa sieci kanalizacji sanitarnej  
w rejonie osiedla Kwiatowego  
w miejscowości Sokołów Małopolski  
Jedn. ewid.: 181611 4 Sokołów Mip. miasto  
obręb: 0001 SOKOŁÓW MAŁOPOLSKI  
dz. nr ewid. 6464, 6465, 6466, 6467, 6468, 6469,  
6471, 6472, 6473, 6474, 6475, 6476, 6477, 6478,  
6479, 6480, 6481, 6482, 6483  
46, 6447, 6448, 6449, 6450, 6451, 6452, 6453, 6454,  
6455, 6456, 6457, 6458, 6459, 6460,**

**PODPIS ZAUFANY**  
**TOMASZ STASZEWSKI**  
21.04.2026 13:23:49 GMT+0200  
Dokument podpisany elektronicznie  
podpisem zaufanym

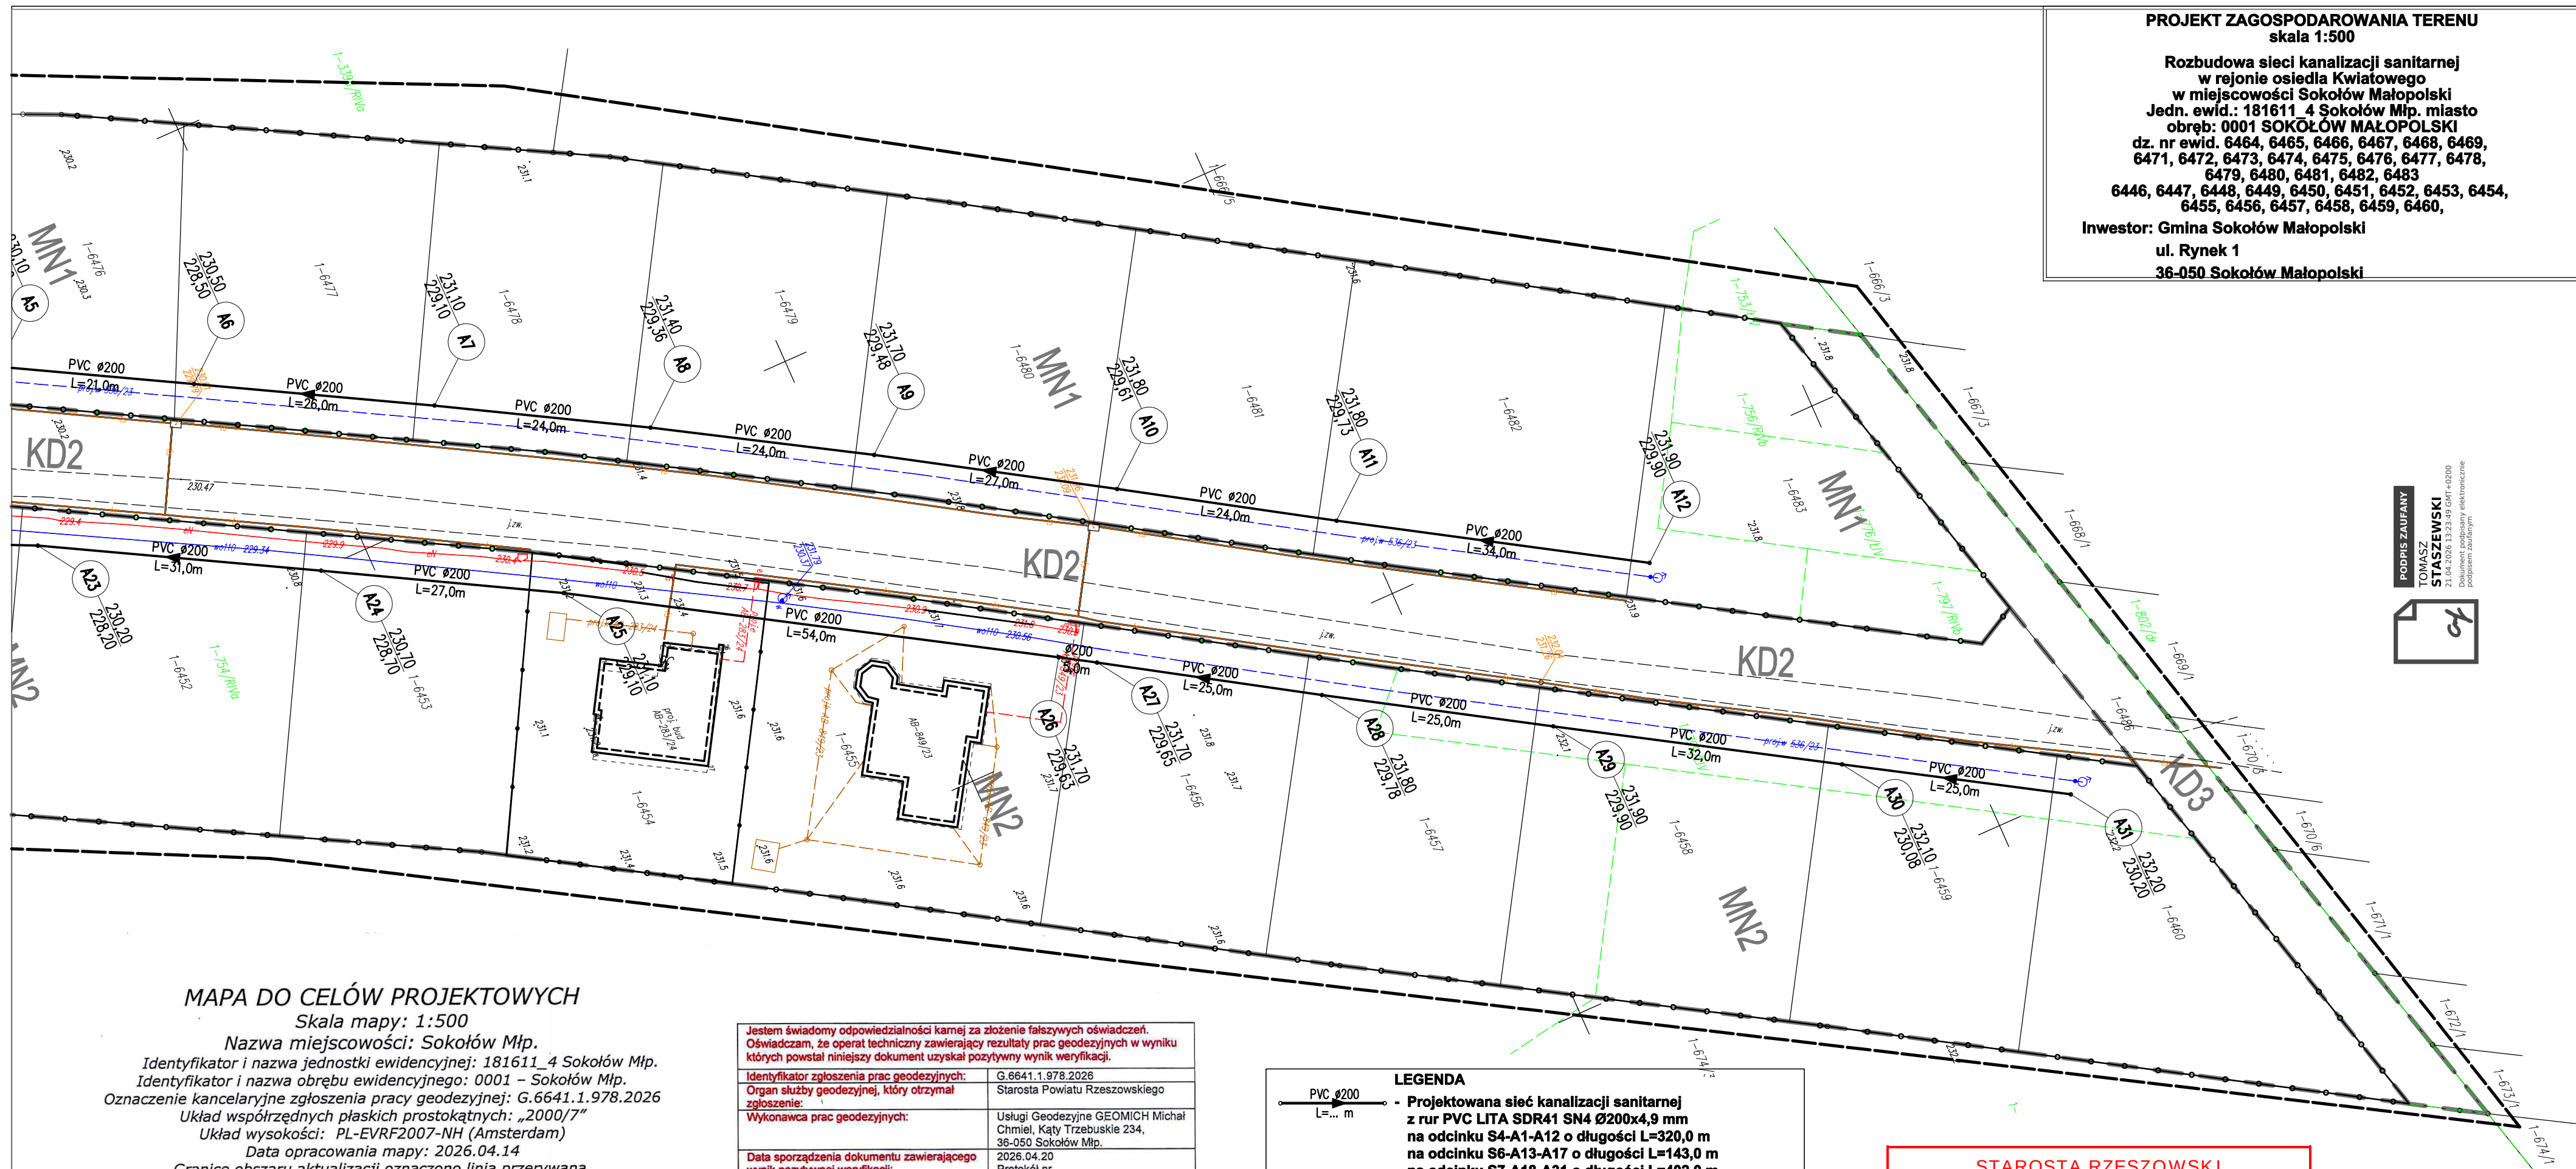

Skala mapy: 1:500

Identyfikator i nazwa jednostki ewidencyjnej: 181611\_4 Sokołów Młp.  
Identyfikator i nazwa odcinka ewidencyjnego: 0001 – Sokołów Młp.  
Oznaczenie kancelaryjne zgłoszenia pracy geodezyjnej: G.6641.1.978.2026  
Układ współrzędnych płaskich prostokątnych: „2000/7”  
Układ wysokości: PL-EVRF2007-NH (Amsterdam)  
Data opracowania mapy: 2026.04.14  
Granice obszaru aktualizacji oznaczono linią przerywaną.  
Informacja o służebnościach gruntowych: KW nie badano.

Imię i nazwisko lub nazwa podmiotu, który wykonał  
mapę oraz podpis osoby reprezentującej ten podmiot

Imię i nazwisko, numer świadectwa nadania uprawnień  
geodety, który sporządził mapę oraz jego podpis

Arkusz 7.129.31.06.1.3; 1.4; 3.1; 3.3

|   |                                                                                   |
|---|-----------------------------------------------------------------------------------|
| Jestem świadomy odpowiedzialności karnej za złożenie fałszywych oświadczeń.<br>Oświadczam, że operat techniczny zawierający zbadanie prac geodezyjnych w wyniku, których powstał niniejszy dokument uzyskał pozytywny wynik weryfikacji. |                                                                                   |
| Identyfikator zgłoszenia prac geodezyjnych:   | G.6641.1.978.2026                                                                 |
| Organ służby geodezyjnej, który otrzymał zgłoszenie:   | Starosta Powiatu Rzeszowskiego                                                    |
| Wykonawca prac geodezyjnych:   | Usługi Geodezyjne GEOMICH Michał Chmiel, Kąty Trzebuskie 234, 38-050 Sokółów Młp. |
| Data sporządzenia dokumentu zawierającego wynik pozytywnej weryfikacji:   | 2026.04.20<br>Protokół nr<br>G.6641.1.978.2026_1                                  |
| Imię i nazwisko oraz nr uprawnień<br>do wykonywania czynności w zakresie geodezji:   | Tadeusz Chmiel<br>19333                                                           |

- 
 - Projektowana ścieć kanalizacji sanitarnej z rur PVC LITA SDR41 SN4 Ø200x4,9 mm na odcinku S4-A1-A12 o długości L=320,0 m na odcinku S6-A13-A17 o długości L=143,0 m na odcinku S7-A18-A31 o długości L=402,0 m
- 
 - Istn. studzienka kanalizacji sanitarnej
- 
 - Proj. studzienka kanalizacji sanitarnej Ø400 mm
- 
 - Proj. wyłączenie z eksploatacji istniejącego rurociągu kanalizacji sanit Ø160 mm na odc. k1-k2 o długości 14,0 m
- 
 - Projektowana rura ochronna dwudzielna zabezpieczająca istn. kable
- 
 - Linie rozgraniczające teren inwestycji i obszar oddziaływania obiektu
- 
 - Tereny o różnym przeznaczeniu wyznaczone liniami rozgraniczającymi i oznaczone symbolem terenu zgodnie z rysunkiem MPZP

Na podstawie art.28b ust.1 ustawy z dnia 17 maja 1989 r.  
Prawo geodezyjne i kartograficzne

ZAKOŃCZONO KOORDYNACJĘ USYTUOWANIA  
PROJEKTOWANYCH SIECI UZBROJENIA TERENU /  
PRZYŁĄCZY I SPORZĄDZONO PROTOKÓŁ Z  
NARADY PRZEPROWADZONEJ ZA POMOCĄ  
ŚRODKÓW KOMUNIKACJI ELEKTRONICZNEJ.

G.6630.160.2026.1

**Michał Pańczyszyn**  
KIEROWNIK REFERATU  
MAPY ZASADNICZEJ  
(podpisano podpisem elektronicznym)

Sporządzono na mapie do celów projektowych  
w skali 1:500. Niniejsza mapa jest zgodna  
z oryginałem mapy do celów projektowych.  
Łańcut, kwiecień 2026 r.

**SYMBOLY TERENU O RÓŻNYM PRZEZNACZENIU ZGODNIE Z MPZP:**  
 MN - tereny zabudowy mieszkaniowej jednorodzinnej  
 MN/U - tereny zabudowy mieszkaniowej jednorodzinnej, usług i handlu  
 KD - tereny dróg publicznych dojazdowych  
 KDW - tereny dróg wewnętrznych

|   |                       |                                |
|---|-----------------------|--------------------------------|
| <p><b>Obiekt:</b> SIĘC KANALIZACJI SANITARNEJ</p> <p><b>Investor:</b> Gmina Sokółka Małopolski, ul. Rynek 1, 36-050 Sokółka Małopolski</p>   |                       |                                |
| <p><b>Temat:</b> Rozbudowa sieci kanalizacji sanitarnej w rejonie osiedla Kwietnego, gm. miejscowości Sokółka Małopolski</p>   |                       |                                |
| <p><b>Adres inwestycji:</b> Jedn. ewid.: 181611, 4 Sokółka Mlp. miasto obręb 0001 SOKÓŁ MŁP. OLCPOSKA/GDZ, nr ewid.: 6464, 6465, 6466, 6467, 6468, 6469, 6471, 6472, 6473, 6474, 6475, 6476, 6477, 6478, 6479, 6480, 6481, 6482, 6483, 6486, 6487, 6448, 6449, 6450, 6451, 6452, 6453, 6454, 6455, 6456, 6457, 6458, 6459, 6460.</p> |                       |                                |
| <p><b>Temat rysunku:</b> PROJEKT ZAGOSPODAROWANIA TERENU</p>   |                       |                                |
| <p><b>PROJEKTOWAŁ:</b><br/>mgr inż. Tomasz Staszewski<br/>Upr. Bud. PDK/0062/PWOS/22</p>   | <p><b>PODPIS:</b></p> | <p><b>RYŚ</b><br/>3</p>        |
| <p><b>SPRAWDZIŁ:</b><br/>mgr inż. Zbigniew Miyskowski<br/>Upr. Bud. PDK/014/PWOS/16</p>   |                       | <p><b>skala</b> 1:500</p>      |
|   |                       | <p><b>DATA</b><br/>04/2026</p> |

uktad map

|   |   |   |
|---|---|---|
| 1 | 2 | 3 |
|---|---|---|



## MAPA DO CELÓW PROJEKTOWYCH

Skala mapy: 1:500

Nazwa miejscowości: Sokołów Młp.

Identyfikator i nazwa jednostki ewidencyjnej: 181611\_4 Sokołów Młp.

Identyfikator i nazwa obrębu ewidencyjnego: 0001 – Sokołów Młp.

Oznaczenie kancelaryjne zgłoszenia pracy geodezyjnej: G.6641.1.978.2026

Układ współrzędnych płaskich prostokątnych: „2000/7”

Układ wysokości: PL-EVRF2007-NH (Amsterdam)

Data opracowania mapy: 2026.04.14

Granice obszaru aktualizacji oznaczono linią przerywaną.

Informacja o służebnościach gruntowych: KW nie badano.

Usługi Geodezyjne  
GEO-MICH Michał Chmiel  
Kąty Trzebuskie 234  
36-050 Sokołów Młp.  
NIP: 5170287799

GEODETA UPRAWNIONY  
mgr inż. Tadeusz Chmiel  
Świad. MGP 15 Nr 10923  
Trzebuska, ul. Dworzyska 72, 36-050 Sokołów Młp.  
tel. (0171) 722-71-71

Imię i nazwisko lub nazwa podmiotu, który wykonał  
mapę oraz podpis osoby reprezentującej ten podmiot

Imię i nazwisko, numer świadectwa nadania uprawnień  
geodety, który sporządził mapę oraz jego podpis

Arkusz 7.129.31.06.1.3; 1.4; 3.1; 3.3

|   |                                                                                   |
|---|-----------------------------------------------------------------------------------|
| Jestem świadomy odpowiedzialności karnej za złożenie fałszywych oświadczeń.<br>Oświadczam, że operat techniczny zawierający rezultaty prac geodezyjnych w wyniku których powstał niniejszy dokument uzyskał pozytywny wynik weryfikacji. |                                                                                   |
| Identyfikator zgłoszenia prac geodezyjnych:   | G.6641.1.978.2026                                                                 |
| Organ służby geodezyjnej, który otrzymał zgłoszenie:   | Starosta Powiatu Rzeszowskiego                                                    |
| Wykonawca prac geodezyjnych:   | Usługi Geodezyjne GEOMICH Michał Chmiel, Kąty Trzebuskie 234, 36-050 Sokołów Młp. |
| Data sporządzenia dokumentu zawierającego wynik pozytywnej weryfikacji:   | 2026.04.20<br>Protokół nr G.6641.1.978.2026_1                                     |
| Imię i nazwisko oraz nr uprawnień zawodowych kierownika prac:   | Tadeusz Chmiel<br>10923                                                           |

GEODETA UPRAWNIONY  
mgr inż. Tadeusz Chmiel  
Świad. MGP 15 Nr 10923  
Trzebuska, ul. Dworzyska 72, 36-050 Sokołów Młp.  
tel. (0171) 722-71-71

PROJEKT ZAGOSPODAROWANIA TERENU  
skala 1:500

Rozbudowa sieci kanalizacji sanitarnej  
w rejonie osiedla Kwiatowego  
w miejscowości Sokołów Małopolski  
Jedn. ewid.: 181611\_4 Sokołów Młp. miasto  
obręb: 0001 SOKOŁÓW MAŁOPOLSKI  
dz. nr ewid. 6464, 6465, 6466, 6467, 6468, 6469,  
6471, 6472, 6473, 6474, 6475, 6476, 6477, 6478,  
6479, 6480, 6481, 6482, 6483  
6446, 6447, 6448, 6449, 6450, 6451, 6452, 6453, 6454,  
6455, 6456, 6457, 6458, 6459, 6460,  
Inwestor: Gmina Sokołów Małopolski  
ul. Rynek 1  
36-050 Sokołów Małopolski

PODPIS ZAUFANY  
TOMASZ STASZEWSKI  
36-050 Sokołów Małopolski  
ul. Rynek 1  
36-050 Sokołów Małopolski  
04/2026  
Dokument podpisany elektronicznie  
podpisem autograficznym

- LEGENDA**
- Projekowana sieć kanalizacji sanitarnej z rur PVC LITA SDR41 SN4 Ø200x4,9 mm na odcinku S4-A1-A12 o długości L=320,0 m na odcinku S6-A13-A17 o długości L=143,0 m na odcinku S7-A18-A31 o długości L=402,0 m
  - Istn. studzienka kanalizacji sanitarnej
  - Proj. studzienka kanalizacji sanitarnej Ø400 mm
  - Proj. wyłączenie z eksploatacji istniejącego rurociągu kanalizacji sanit Ø160 mm na odc. k1-k2 o długości 14,0 m
  - Projekowana rura ochronna dwudzielna zabezpieczająca istn. kable
  - Linie rozgraniczające teren inwestycji i obszar oddziaływania obiektu
  - Tereny o różnym przeznaczeniu wyznaczone liniami rozgraniczającymi i oznaczone symbolem terenu zgodnie z rysunkiem MPZP

**SYMBOLE TERENU O RÓŻNYM PRZEZNACZENIU ZGODNIE Z MPZP:**  
MN - tereny zabudowy mieszkaniowej jednorodzinnej  
MN/U - tereny zabudowy mieszkaniowej jednorodzinnej, usług i handlu  
KD - tereny dróg publicznych dojazdowych  
KDW - tereny dróg wewnętrznych

## STAROSTA RZESZOWSKI

Na podstawie art.28b ust.1 ustawy z dnia 17 maja 1989 r.  
Prawo geodezyjne i kartograficzne

w dniu 13.05.2026

ZAKOŃCZONO KOORDYNACJĘ USYTUOWANIA  
PROJEKTOWANYCH SIECI UZBROJENIA TERENU /  
PRZYŁĄCZY I SPORZĄDZONO PROTOKÓŁ Z  
NARADY PRZEPROWADZONEJ ZA POMOCĄ  
ŚRODKÓW KOMUNIKACJI ELEKTRONICZNEJ.

Z up. STAROSTY

G.6630.160.2026.1

Michał Pańczyszyn



KIEROWNIK REFERATU  
MAPY ZASADNICZEJ  
(podpisano podpisem elektronicznym)

układ map

|   |   |   |
|---|---|---|
| 1 | 2 | 3 |
|---|---|---|

Sporządzono na mapie do celów projektowych  
w skali 1:500. Niniejsza mapa jest zgodna  
z oryginałem mapy do celów projektowych.  
Łańcut, kwiecień 2026 r.


|   |         |                                |
|---|---------|--------------------------------|
| Obiekt: SIEĆ KANALIZACJI SANITARNEJ<br>Inwestor: Gmina Sokołów Małopolski, ul. Rynek 1, 36-050 Sokołów Małopolski   |         |                                |
| Temat: Rozbudowa sieci kanalizacji sanitarnej w rejonie osiedla Kwiatowego w miejscowości Sokołów Małopolski   |         |                                |
| Adres inwestycji: Jedn. ewid.: 181611_4 Sokołów Młp. miasto obręb 0001 SOKOŁÓW MAŁOPOLSKI, dz. nr ewid.: 6464, 6465, 6466, 6467, 6468, 6469, 6471, 6472, 6473, 6474, 6475, 6476, 6477, 6478, 6479, 6480, 6481, 6482, 6483, 6446, 6447, 6448, 6449, 6450, 6451, 6452, 6453, 6454, 6455, 6456, 6457, 6458, 6459, 6460, |         |                                |
| Temat rysunku: PROJEKT ZAGOSPODAROWANIA TERENU   |         |                                |
| PROJEKTOWAŁ:<br>mgr inż. Tomasz Staszewski<br>Upr. Bud. PDK/0062/PWOS/22   | PODPIS: | RYŚ<br>1                       |
| SPRAWDZIŁ:<br>mgr inż. Zbigniew Młynarski<br>Upr. Bud. PDK/0154/POOS/16   |         | skala 1:500<br>DATA<br>04/2026 |

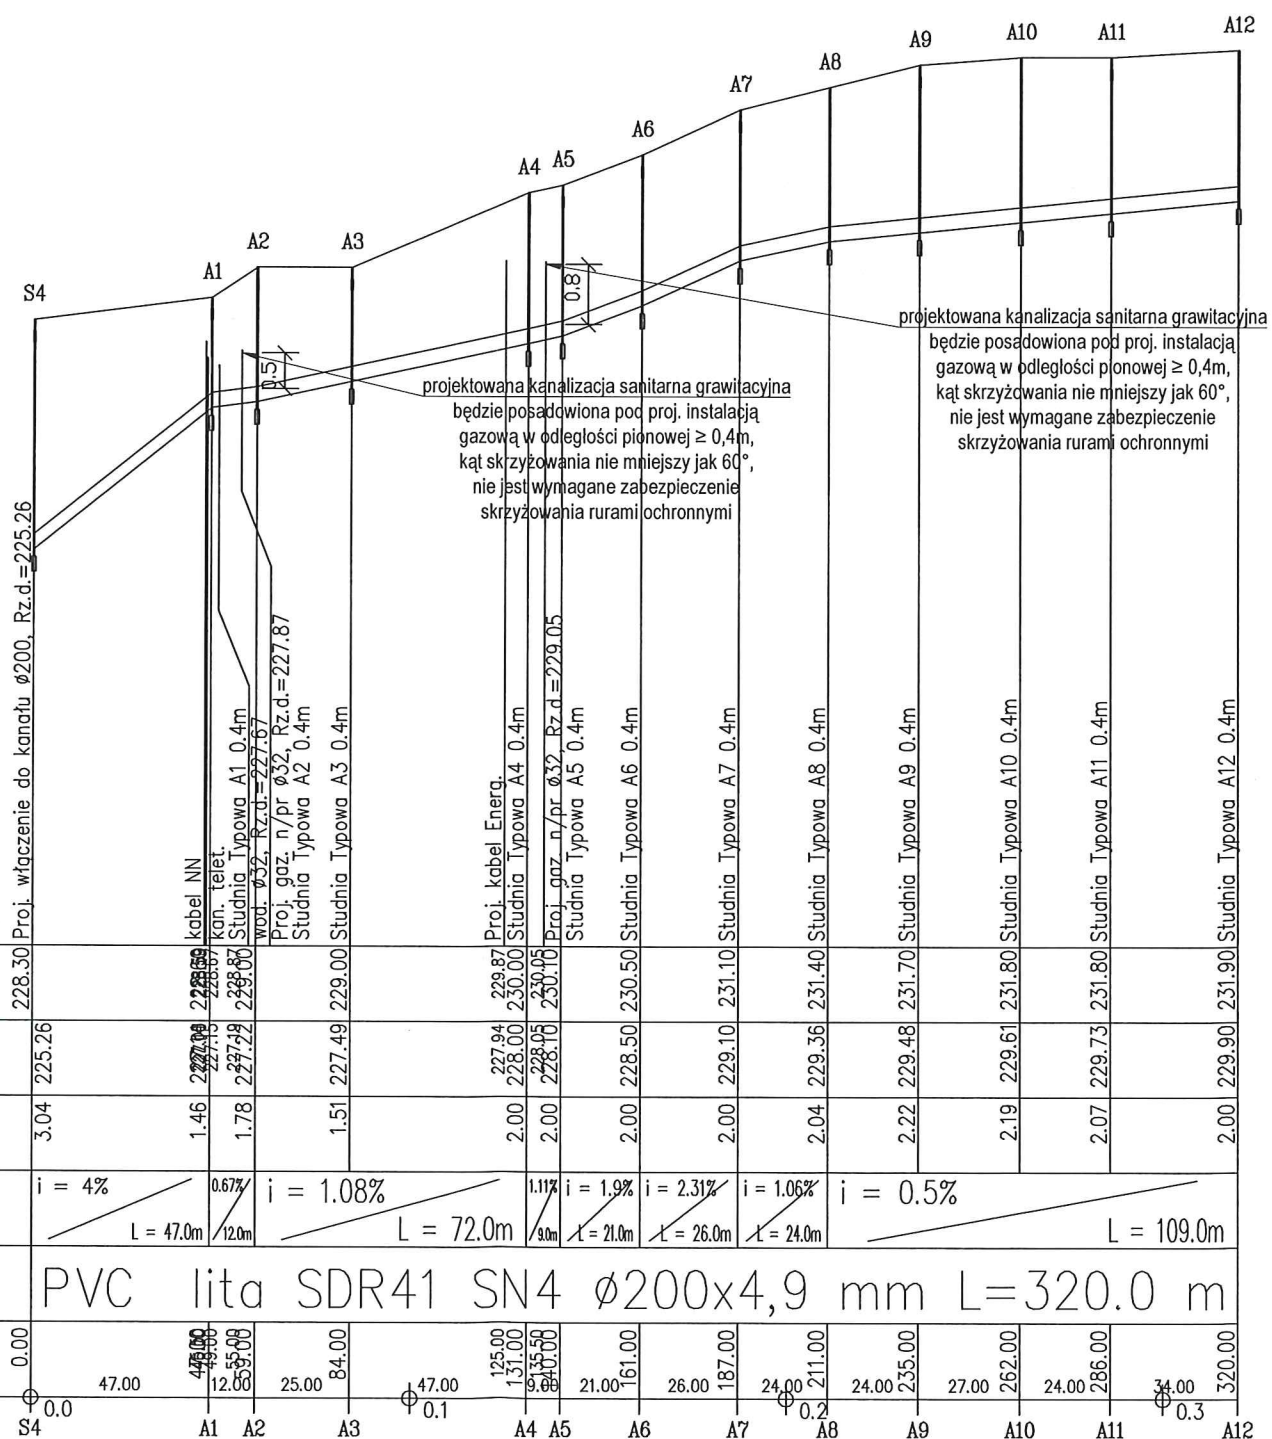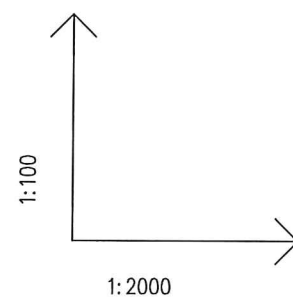


| POZIOM PORÓWNAWCZY     |  | 220.0 m n.p.m.                           |       | Proj.                       |        | Studni                     |       | Proj.                      |       | Studni                      |        | Proj.                       |        | Studni                      |        | Proj.  |  | Studni |  | Proj.  |  | Studni |  |
|------------------------|--|------------------------------------------|-------|-----------------------------|--------|----------------------------|-------|----------------------------|-------|-----------------------------|--------|-----------------------------|--------|-----------------------------|--------|--------|--|--------|--|--------|--|--------|--|
| RZĘDNA TERENU          |  | 228.30                                   |       | 228.69                      |        | 228.87                     |       | 230.05                     |       | 230.50                      |        | 231.10                      |        | 231.40                      |        | 231.70 |  | 231.80 |  | 231.80 |  | 231.90 |  |
| RZĘDNA DNA KANAŁU      |  | 225.26                                   |       | 227.04                      |        | 228.00                     |       | 228.45                     |       | 228.50                      |        | 229.10                      |        | 229.36                      |        | 229.48 |  | 229.61 |  | 229.73 |  | 229.90 |  |
| ZAGŁĘBIENIE DNA KANAŁU |  | 3.04                                     |       | 1.46                        |        | 2.00                       |       | 2.00                       |       | 2.00                        |        | 2.00                        |        | 2.04                        |        | 2.22   |  | 2.19   |  | 2.07   |  | 2.00   |  |
| SPADKI, DŁUGOŚCI       |  | $i = 4\%$<br>$L = 47.0m$                 |       | $i = 1.08\%$<br>$L = 72.0m$ |        | $i = 1.11\%$<br>$L = 9.0m$ |       | $i = 1.9\%$<br>$L = 21.0m$ |       | $i = 2.31\%$<br>$L = 26.0m$ |        | $i = 1.06\%$<br>$L = 24.0m$ |        | $i = 0.5\%$<br>$L = 109.0m$ |        |        |  |        |  |        |  |        |  |
| ŚREDNICA, MATERIAŁ     |  | PVC lita SDR41 SN4 Ø200x4,9 mm L=320.0 m |       |                             
| ODLEGŁOŚCI             |  | 0.00                                     | 47.00 | 125.00                      | 131.00 | 135.00                     | 21.00 | 26.00                      | 24.00 | 27.00                       | 262.00 | 24.00                       | 286.00 | 34.00                       | 320.00 |        |  |        |  |        |  |        |  |

|   |   |                                                              |
|---|---|--------------------------------------------------------------|
| <p><b>Obiekt:</b> SIEĆ KANALIZACJI SANITARNEJ<br/> <b>Investor:</b> Gmina Sokółów Małopolski, ul. Rynek 1, 36-050 Sokółów Małopolski</p>   |   |                                                              |
| <p><b>Temat:</b> Rozbudowa sieci kanalizacji sanitarnej w rejonie osiedla Kwiatowego w miejscowości Sokółów Małopolski</p>   |   |                                                              |
| <p><b>Adres inwestycji:</b> Jedn. ewid.: 181611_4 Sokółów Mip. miasto obręb 0001 SOKOŁÓW MAŁOPOLSKI,dz. nr ewid.:</p> <p>6464, 6465, 6466, 6467, 6468, 6469,<br/>         6471, 6472, 6473, 6474, 6475, 6476, 6477, 6478,<br/>         6479, 6480, 6481, 6482, 6483<br/>         6446, 6447, 6448, 6449, 6450, 6451, 6452, 6453, 6454,<br/>         6455, 6456, 6457, 6458, 6459, 6460,</p> |   |                                                              |
| <p><b>Temat rysunku:</b> PROFIL</p>   |   |                                                              |
| <p><b>PROJEKTOWAŁ:</b><br/>         mgr inż. Tomasz Staszewski<br/>         Upr. Bud. PDK/0062/PWOS/22</p>   | <p><b>PODPIS:</b></p>  | <p><b>RYŚ</b><br/>4</p>                                      |
| <p><b>SPRAWDZIŁ:</b><br/>         mgr inż. Zbigniew Młynarski<br/>         Upr. Bud. PDK/0154/POOS/16</p>   |                        | <p><b>skala 1:100/200</b></p> <p><b>DATA</b><br/>04/2026</p> |




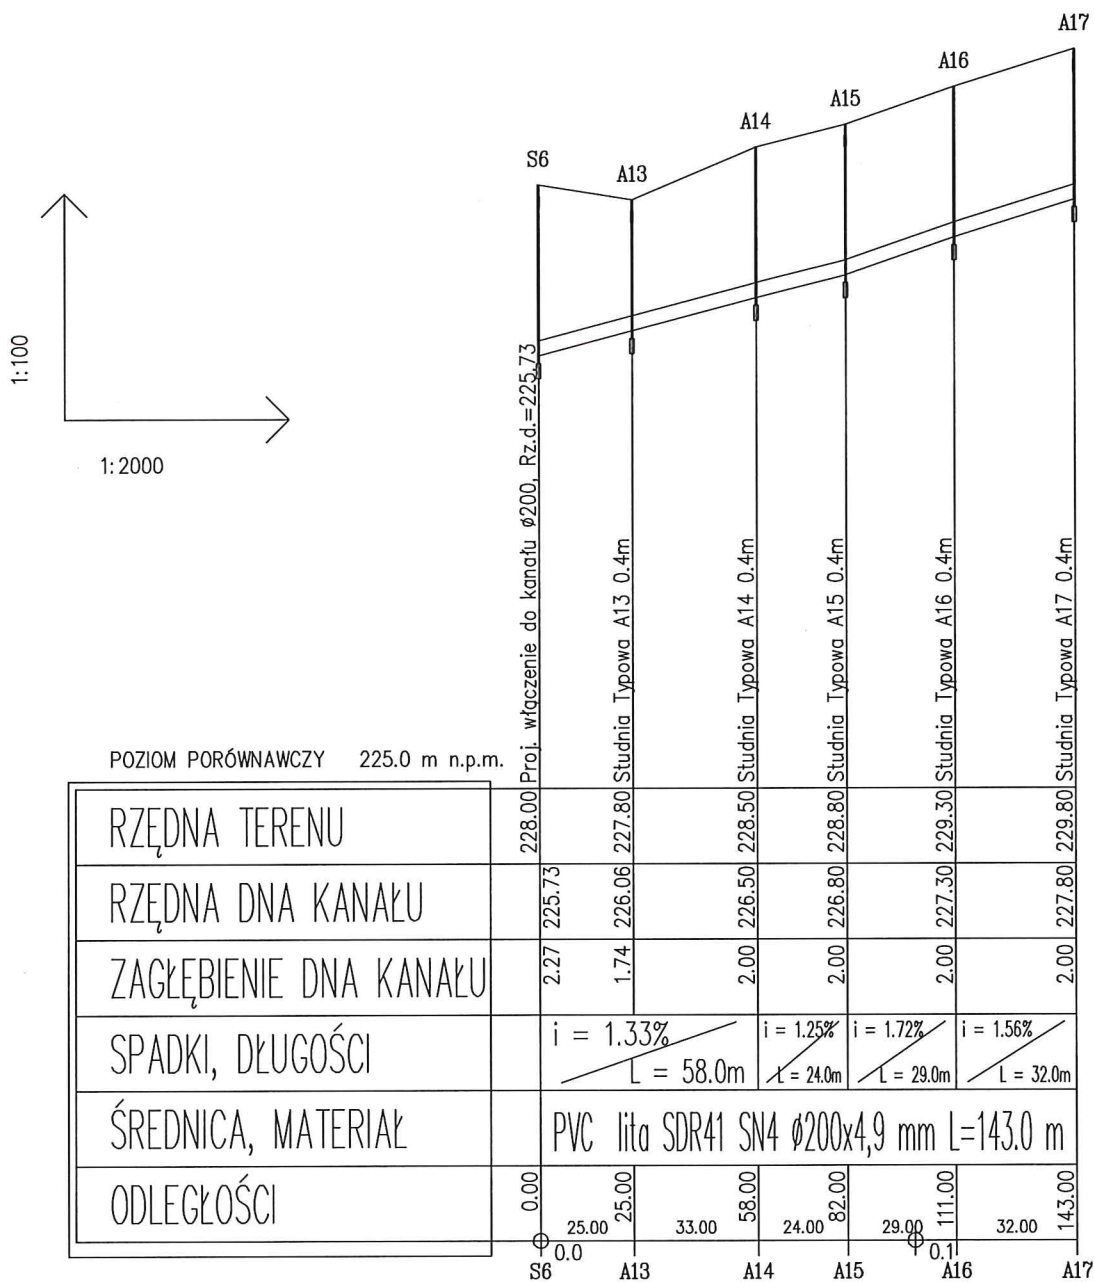


|   |                    |                                                |
|---|--------------------|------------------------------------------------|
| <b>Obiekt:</b> SIEĆ KANALIZACJI SANITARNEJ<br><b>Inwestor:</b> Gmina Sokołów Małopolski, ul. Rynek 1, 38-050 Sokołów Małopolski<br><b>Temat:</b> Rozbudowa sieci kanalizacji sanitarnej w rejonie osiedla Kwiatowego w miejscowości Sokołów Małopolski<br><b>Adres inwestycji:</b> Jedn. ewid.: 181611_4 Sokołów Mlp. miasto obręb 0001 SOKOŁÓW MAŁOPOLSKI, dz. nr ewid.: 6464, 6465, 6466, 6467, 6468, 6469, 6471, 6472, 6473, 6474, 6475, 6476, 6477, 6478, 6479, 6480, 6481, 6482, 6483, 6446, 6447, 6448, 6449, 6450, 6451, 6452, 6453, 6454, 6455, 6456, 6457, 6458, 6459, 6460, |                    |                                                |
| <b>Temat rysunku:</b> PROFIL   |                    |                                                |
| <b>PROJEKTOWAŁ:</b><br>mgr inż. Tomasz Staszewski<br>Upr. Bud. PDK/0062/PWOS/22   | <b>PODPIS:</b><br> | <b>RYS</b><br>5                                |
| <b>SPRAWDZIŁ:</b><br>mgr inż. Zbigniew Młynarski<br>Upr. Bud. PDK/0154/POOS/16   |                    | <b>skala</b> 1:100/2000<br><b>DATA</b> 04/2026 |

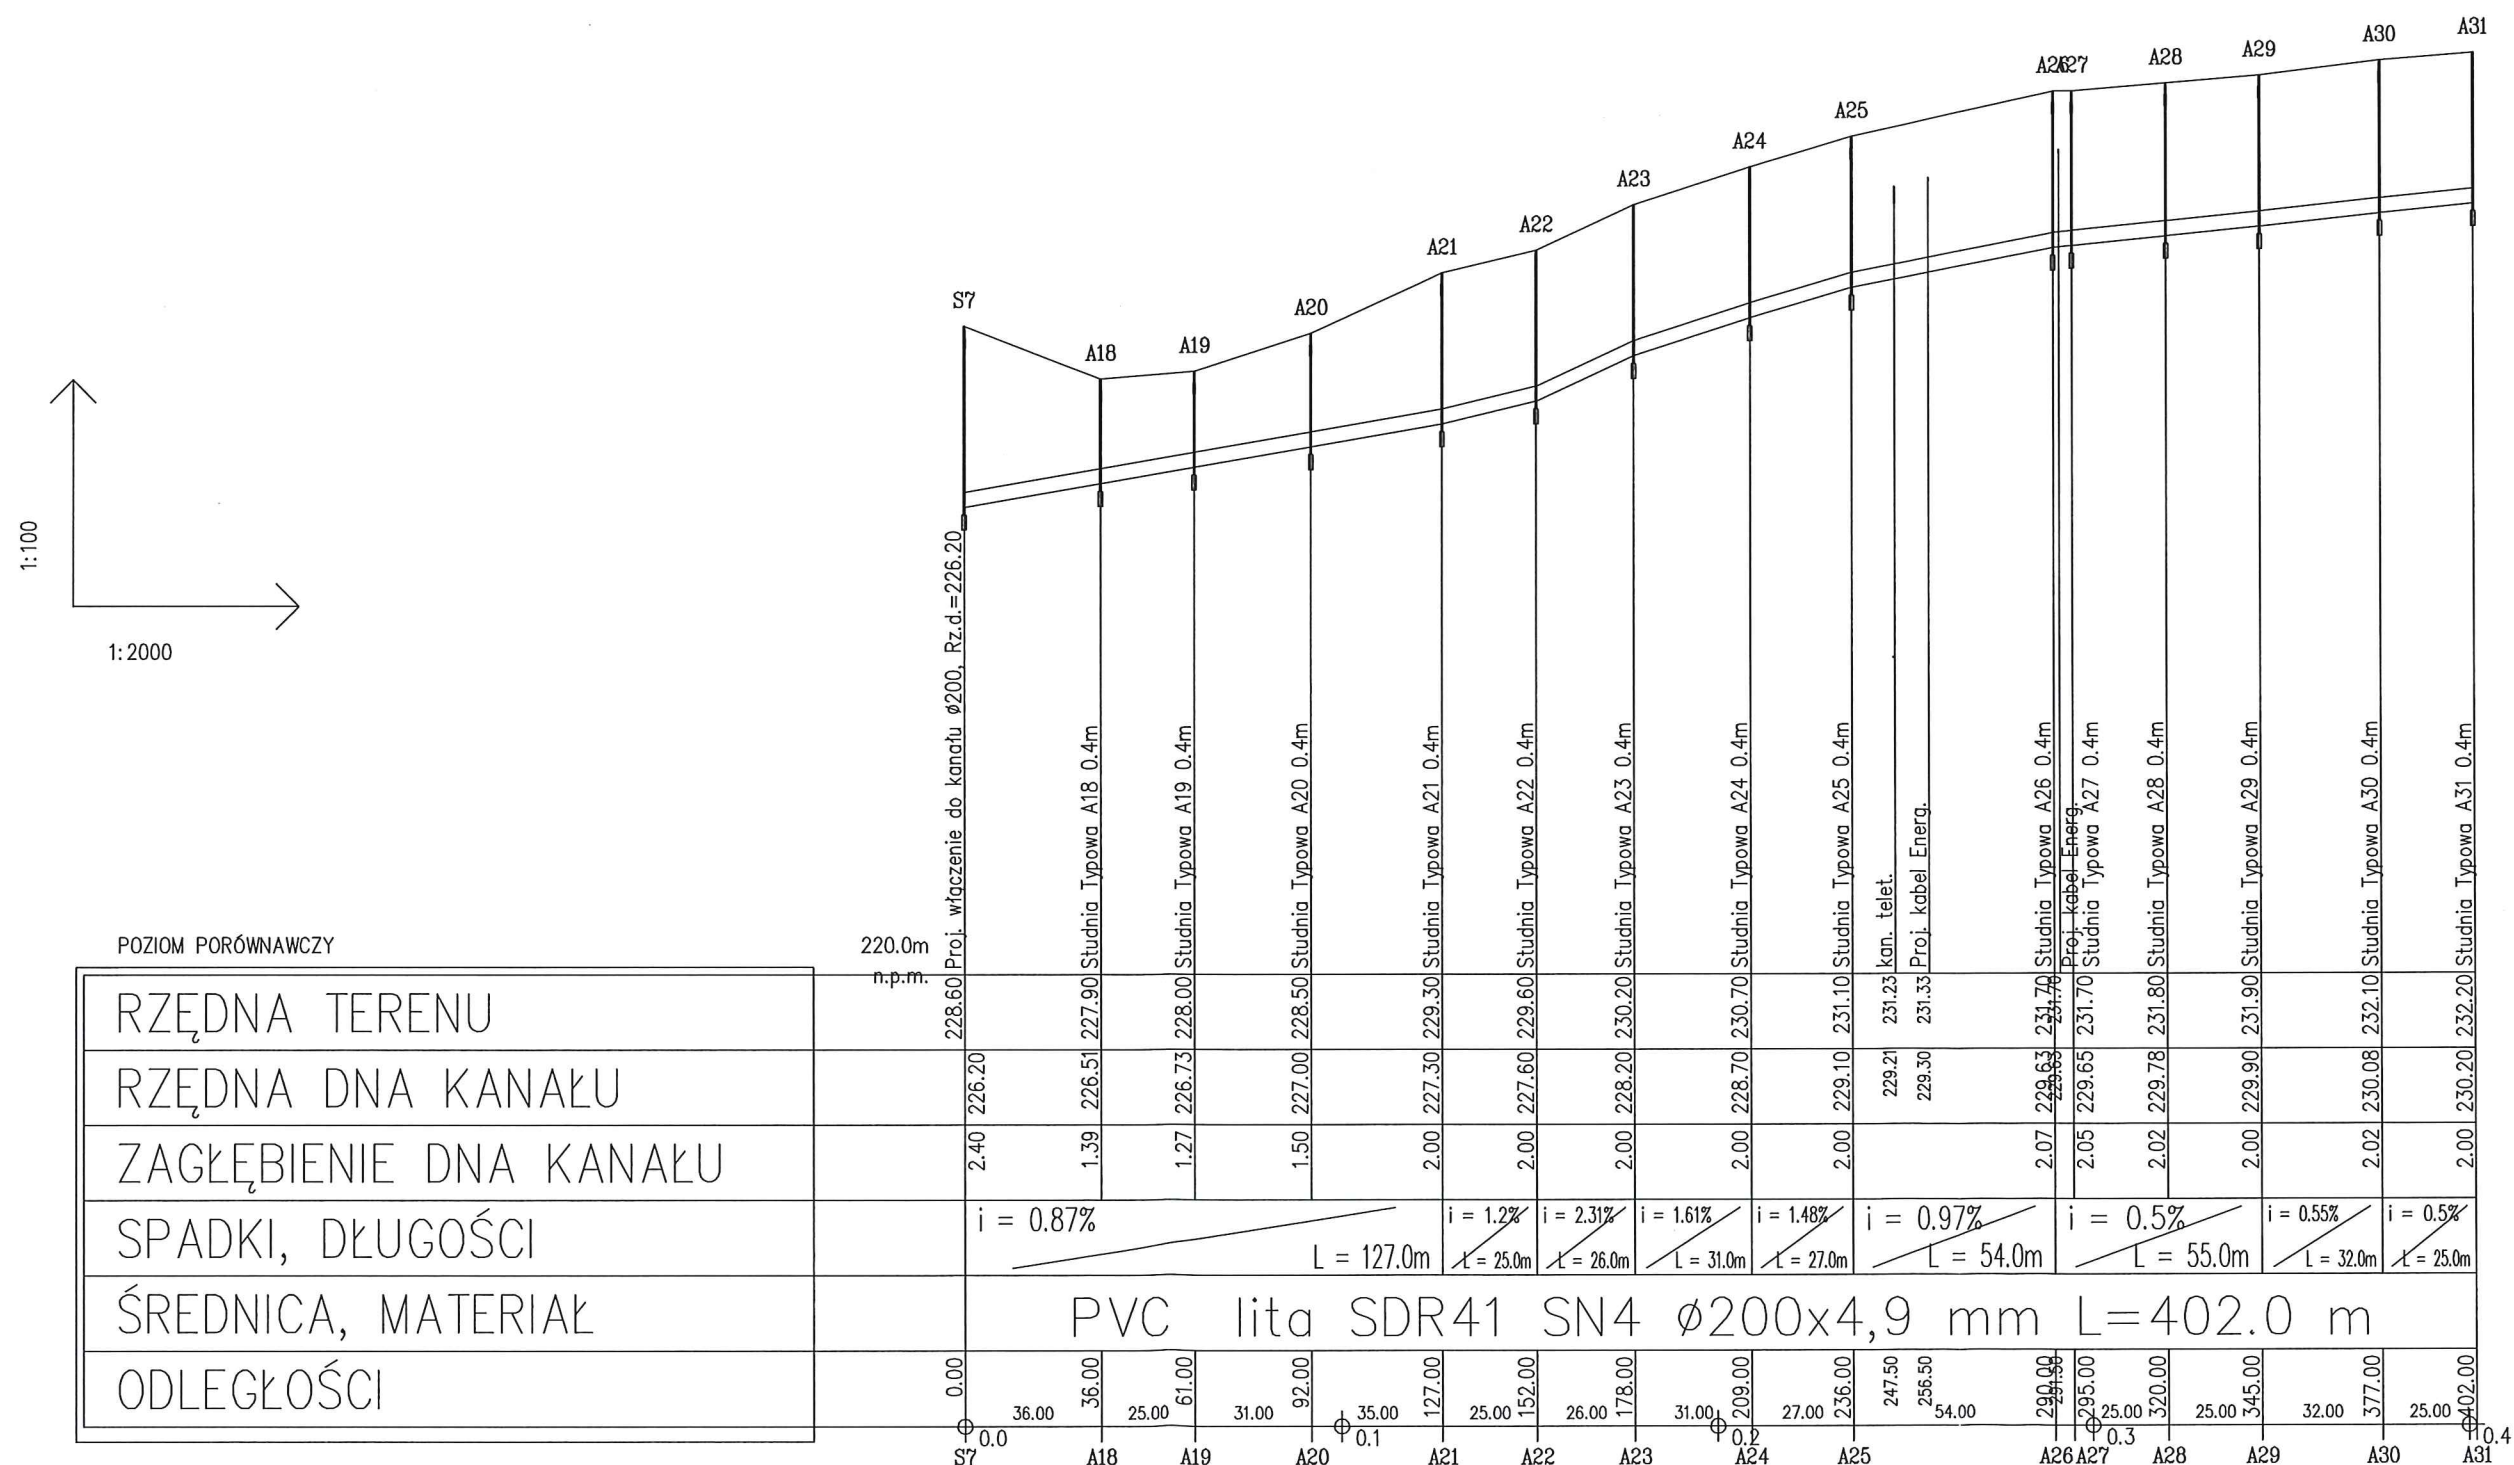



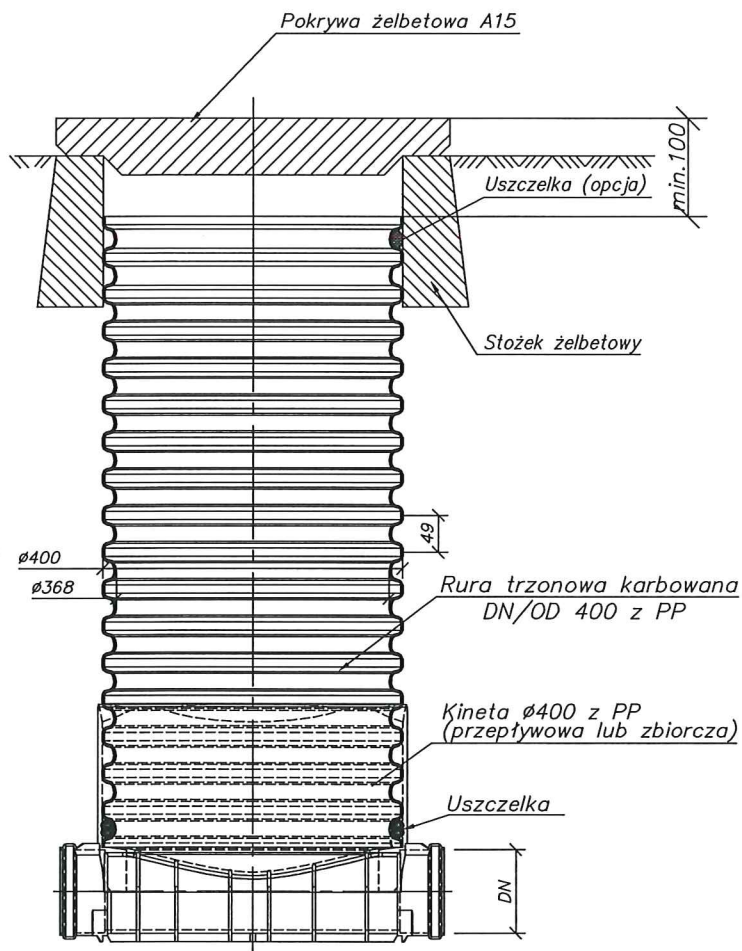


Studzienka inspekcyjna  $\varnothing 400$  z rurą trzonową karbowaną  $\varnothing 400$   
(oraz pokrywą żelbetową A15) z kinetą zbiorczą lub przepływową  
DO ZASTOSOWANIA W TERENACH ZIELONYCH, W KTÓRYCH NIE ODBYWA SIĘ PRZEJAZD

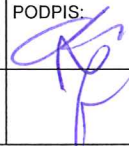
|   |                                                                                                  |                         |
|---|--------------------------------------------------------------------------------------------------|-------------------------|
| Obiekt: SIEĆ KANALIZACJI SANITARNEJ<br>Inwestor: Gmina Sokółów Małopolski, ul. Rynek 1, 36-050 Sokółów Małopolski   |                                                                                                  |                         |
| Temat: Rozbudowa sieci kanalizacji sanitarnej w rejonie osiedla Kwiatowego w miejscowości Sokółów Małopolski   |                                                                                                  |                         |
| Adres inwestycji: Jedn. ewid.: 181611_4 Sokółów Młp. miasto obręb 0001 SOKOŁÓW MAŁOPOLSKI, dz. nr ewid.: 6464, 6465, 6466, 6467, 6468, 6469, 6471, 6472, 6473, 6474, 6475, 6476, 6477, 6478, 6479, 6480, 6481, 6482, 6483, 6446, 6447, 6448, 6449, 6450, 6451, 6452, 6453, 6454, 6455, 6456, 6457, 6458, 6459, 6460, |                                                                                                  |                         |
| Temat rysunku: STUDZIENKA $\varnothing 400$ POKRYWA A15   |                                                                                                  |                         |
| PROJEKTOWAŁ:<br>mgr inż. Tomasz Staszewski<br>Upr. Bud. PDK/0062/PWOS/22   | PODPIS:<br> | RYS<br>7                |
| SPRAWDZIŁ:<br>mgr inż. Zbigniew Młynarski<br>Upr. Bud. PDK/0154/POOS/16   |                                                                                                  | 1:10<br>DATA<br>04/2026 |

# Rysunek sposobu wykonania naprawy przerwanej sieci drenarskiej


## KOLIZJA Z SIECIĄ DRENARSKĄ

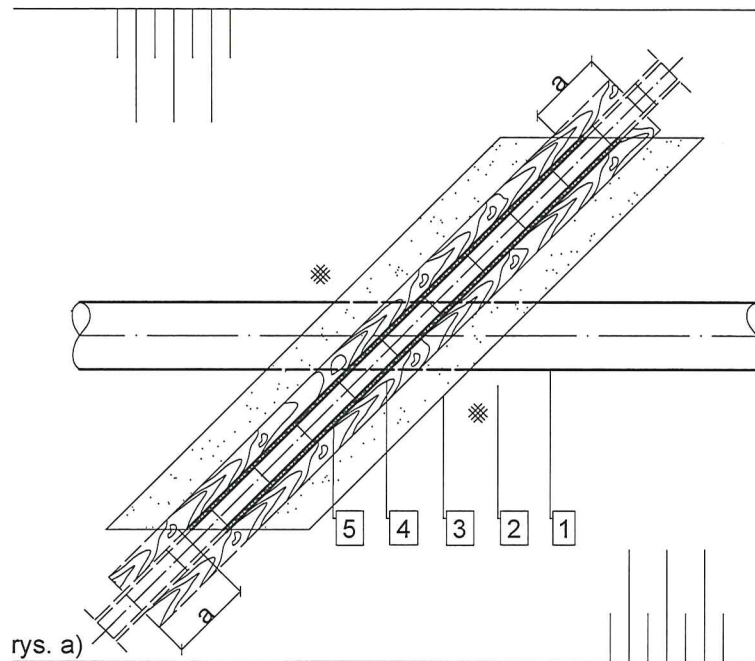

rys. a)

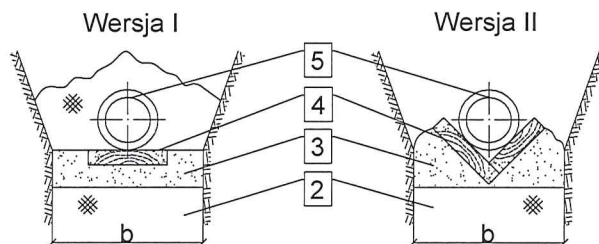

rys. b)

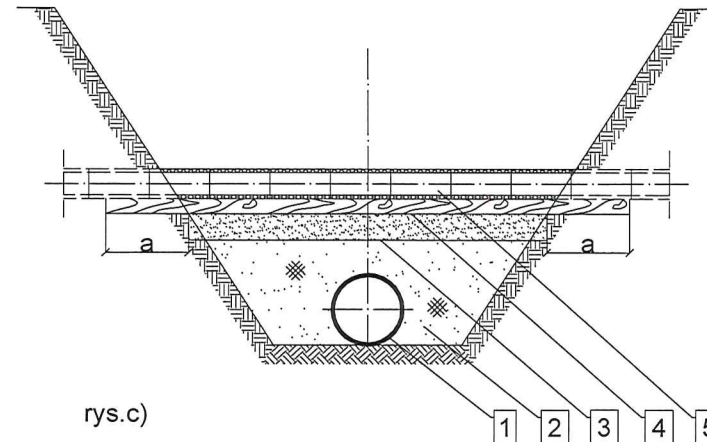

rys. c)

### SCHEMAT PRZEKROCZENIA I ODBUDOWY SIECI DRENARSKIEJ

rys. a) Widok z góry  
rys. b) Przekrój poprzeczny drenowania  
rys. c) Przekrój podłużny drenowania

| WYMIARY I UMOCNIEŃIA |                                                  |
|----------------------|--------------------------------------------------|
| 1                    | Projektowany rurociąg                            |
| 2                    | Ręczny zasyp wykopu z ubiciem warstwami gr. 20cm |
| 3                    | Podsyпка zwirowa grubości 5cm-10cm szer. 40cm    |
| 4                    | Podkład z desek 240x46mm lub (200+170)x32mm      |
| 5                    | Istniejący sączek drenarski Ø5,0cm-20,0cm        |
| a                    | Długość podparcia o grunt rodzimy minimum 20cm   |
| b                    | Szerokość wykopu minimum 40cm                    |

|   |                    |                                   |
|---|--------------------|-----------------------------------|
| <b>Obiekt:</b> SIEĆ KANALIZACJI SANITARNEJ<br><b>Inwestor:</b> Gmina Sokółów Małopolski, ul. Rynek 1, 36-050 Sokółów Małopolski   |                    |                                   |
| <b>Temat:</b> Rozbudowa sieci kanalizacji sanitarnej w rejonie osiedla Kwiatowego w miejscowości Sokółów Małopolski   |                    |                                   |
| <b>Adres inwestycji:</b> Jedn. ewid.: 181611_4 Sokółów Mtp. miasto obręb 0001 SOKOŁÓW MAŁOPOLSKI, dz. nr ewid.: 6464, 6465, 6466, 6467, 6468, 6469, 6471, 6472, 6473, 6474, 6475, 6476, 6477, 6478, 6479, 6480, 6481, 6482, 6483 6446, 6447, 6448, 6449, 6450, 6451, 6452, 6453, 6454, 6455, 6456, 6457, 6458, 6459, 6460, |                    |                                   |
| <b>Temat rysunku:</b> NAPRAWA SIECI DRENARSKIEJ   |                    |                                   |
| <b>PROJEKTOWAŁ:</b><br>mgr inż. Tomasz Staszewski<br>Upr. Bud. PDK/0062/PWOS/22   | <b>PODPIS:</b><br> | <b>RYS</b><br>8                   |
| <b>SPRAWDZIŁ:</b><br>mgr inż. Zbigniew Młynarski<br>Upr. Bud. PDK/0154/POOS/16   |                    | <b>skala -</b><br>DATA<br>04/2026 |



STRONA TYTUŁOWA  
ZAŁĄCZNIKI PROJEKTU BUDOWLANEGO

|                                    |   |
|------------------------------------|---|
| Nazwa zamierzenia budowlanego      | Rozbudowa sieci kanalizacji sanitarnej w rejonie osiedla Kwiatowego w miejscowości Sokołów Małopolski   |
| Adres                              | Sokołów Małopolski,<br>Ul. Marszałka Józefa Piłsudskiego<br>36-050 Sokołów Małopolski   |
| Kategoria obiektu budowlanego      | Kategoria XXVI   |
| Identyfikator działki ewidencyjnej | Jednostka ewid.: 181611_4 Sokołów Małopolski<br>miasto<br>nr. ewid. działki:<br>6464, 6465, 6466, 6467, 6468, 6469, 6471, 6472,<br>6473, 6474, 6475, 6476, 6477, 6478, 6479, 6480,<br>6481, 6482, 6483, 6446, 6447, 6448, 6449, 6450,<br>6451, 6452, 6453, 6454, 6455, 6456, 6457, 6458,<br>6459, 6460,<br>obręb ewid.: 0001 Sokołów Małopolski |
| Inwestor                           | Gmina Sokołów Małopolski<br>ul. Rynek 1<br>36-050 Sokołów Małopolski   |

**STAROSTA RZESZOWSKI**  
WYDZIAŁ GEODEZJI  
REFERAT MAPY ZASADNICZEJ  
35-069 RZESZÓW, UL. BERNARDYŃSKA 7  
TEL. 17 23 00 823

Rzeszów, dnia 2026-05-13

**PROTOKÓŁ NARADY KOORDYNACYJNEJ**  
**SPRAWA NR G.6630.160.2026.1**

Data wpływu wniosku: 2026-05-05  
Opis przedmiotu narady: PB - sieć kanalizacji sanitarnej - zgodnie z legendą

Wnioskodawca: Usługi Projektowe Tomasz Staszewski  
37-112 Rogóżno  
Rogóżno 279

Inwestor: Gmina Sokołów Małopolski  
36-050 Sokołów Małopolski  
Rynek 1

**Narada koordynacyjna przeprowadzona  
za pomocą środków komunikacji elektronicznej**

DATA ZAKOŃCZENIA NARADY KOORDYNACYJNEJ: 2026-05-13

Przewodniczący narady koordynacyjnej: Kierownik Referatu Mapy Zasadniczej - Michał Pańczyszyn

| Nr gminy | Nr obrębu | Działka | Nazwa gminy     | Nazwa obrębu    |
|----------|-----------|---------|-----------------|-----------------|
| 114      | 1         | 6464    | SOKOŁÓW MŁP. m. | Sokołów Młp. m. |
| 114      | 1         | 6465    | SOKOŁÓW MŁP. m. | Sokołów Młp. m. |
| 114      | 1         | 6466    | SOKOŁÓW MŁP. m. | Sokołów Młp. m. |
| 114      | 1         | 6467    | SOKOŁÓW MŁP. m. | Sokołów Młp. m. |
| 114      | 1         | 6468    | SOKOŁÓW MŁP. m. | Sokołów Młp. m. |
| 114      | 1         | 6469    | SOKOŁÓW MŁP. m. | Sokołów Młp. m. |
| 114      | 1         | 6446    | SOKOŁÓW MŁP. m. | Sokołów Młp. m. |
| 114      | 1         | 6447    | SOKOŁÓW MŁP. m. | Sokołów Młp. m. |
| 114      | 1         | 6448    | SOKOŁÓW MŁP. m. | Sokołów Młp. m. |
| 114      | 1         | 6471    | SOKOŁÓW MŁP. m. | Sokołów Młp. m. |
| 114      | 1         | 6472    | SOKOŁÓW MŁP. m. | Sokołów Młp. m. |
| 114      | 1         | 6449    | SOKOŁÓW MŁP. m. | Sokołów Młp. m. |
| 114      | 1         | 6473    | SOKOŁÓW MŁP. m. | Sokołów Młp. m. |
| 114      | 1         | 6474    | SOKOŁÓW MŁP. m. | Sokołów Młp. m. |
| 114      | 1         | 6450    | SOKOŁÓW MŁP. m. | Sokołów Młp. m. |
| 114      | 1         | 6451    | SOKOŁÓW MŁP. m. | Sokołów Młp. m. |
| 114      | 1         | 6452    | SOKOŁÓW MŁP. m. | Sokołów Młp. m. |



|     |   |      |                 |                 |
|-----|---|------|-----------------|-----------------|
| 114 | 1 | 6453 | SOKOŁÓW MŁP. m. | Sokolów Młp. m. |
| 114 | 1 | 6454 | SOKOŁÓW MŁP. m. | Sokolów Młp. m. |
| 114 | 1 | 6455 | SOKOŁÓW MŁP. m. | Sokolów Młp. m. |
| 114 | 1 | 6456 | SOKOŁÓW MŁP. m. | Sokolów Młp. m. |
| 114 | 1 | 6457 | SOKOŁÓW MŁP. m. | Sokolów Młp. m. |
| 114 | 1 | 6458 | SOKOŁÓW MŁP. m. | Sokolów Młp. m. |
| 114 | 1 | 6459 | SOKOŁÓW MŁP. m. | Sokolów Młp. m. |
| 114 | 1 | 6460 | SOKOŁÓW MŁP. m. | Sokolów Młp. m. |
| 114 | 1 | 6482 | SOKOŁÓW MŁP. m. | Sokolów Młp. m. |
| 114 | 1 | 6483 | SOKOŁÓW MŁP. m. | Sokolów Młp. m. |
| 114 | 1 | 6481 | SOKOŁÓW MŁP. m. | Sokolów Młp. m. |
| 114 | 1 | 6480 | SOKOŁÓW MŁP. m. | Sokolów Młp. m. |
| 114 | 1 | 6479 | SOKOŁÓW MŁP. m. | Sokolów Młp. m. |
| 114 | 1 | 6478 | SOKOŁÓW MŁP. m. | Sokolów Młp. m. |
| 114 | 1 | 6477 | SOKOŁÓW MŁP. m. | Sokolów Młp. m. |
| 114 | 1 | 6476 | SOKOŁÓW MŁP. m. | Sokolów Młp. m. |
| 114 | 1 | 6475 | SOKOŁÓW MŁP. m. | Sokolów Młp. m. |

| Lp | Nazwa Instytucji                                                         | Imię i nazwisko uczestnika<br>Data i godzina opinii | Stanowisko uczestnika  |
|----|--------------------------------------------------------------------------|-----------------------------------------------------|------------------------|
| 1  | STAROSTWO POWIATOWE w Rzeszowie                                          | Ewelina Urbańska-Drabik<br>2026-05-06 12:30:43      | brak uwag              |
| 2  | Starostwo Powiatowe w Rzeszowie                                          | Łukasz Fronc<br>2026-05-07 12:11:39                 | brak uwag              |
| 3  | Zarząd Dróg Powiatowych w Rzeszowie                                      | Katarzyna Kozak<br>2026-05-06 07:46:27              | ZDP - nie dotyczy      |
| 4  | Podkarpacki Zarząd Dróg Wojewódzkich w Rzeszowie                         | Wioletta Iwańska<br>2026-05-06 07:51:48             | brak uwag              |
| 5  | Polska Spółka Gazownictwa sp. z o.o. Oddział Zakład Gazowniczy w Jaśle   | Paweł Kuźniar<br>2026-05-08 08:52:31                | brak uwag              |
| 6  | Polskie Górnictwo Naftowe i Gazownictwo S.A w Warszawie Oddział w Sanoku | Łukasz Porowski<br>2026-05-07 08:23:22              | Nie dotyczy.           |
| 7  | PGE Dystrybucja S.A. Oddział Rzeszów Rejon Energetyczny Rzeszów          | Jacek Nowak<br>2026-05-06 07:32:45                  | Nie dotyczy - inny RE. |
| 8  | PGE Dystrybucja Rzeszów S.A. Rejon Energetyczny Leżajsk                  | Tomasz Szylar<br>2026-05-06 14:56:45                | brak uwag              |
| 9  | Spółdzielnia Telekomunikacyjna "WIST" w Łące                             | Grzegorz Barnat<br>2026-05-11 07:28:52              | brak uwag              |
| 10 | Spółdzielnia Telekomunikacyjna OST                                       | Robert Konkol<br>2026-05-06 12:27:49                | Nie dotyczy            |
| 11 | Generalna Dyrekcja Dróg Krajowych i Autostrad Oddział w Rzeszowie        | Grzegorz Kaczor<br>2026-05-06 12:51:48              | Nie dotyczy GDDKiA.    |
| 12 | EkoGlog sp. z o.o.                                                       | Bartłomiej Zawiślak<br>2026-05-11 14:37:19          | Nie dotyczy.           |
|    |                                                                          |                                                     |                        |

|    |                                                                                            |                                              |                               |
|----|--------------------------------------------------------------------------------------------|----------------------------------------------|-------------------------------|
| 13 | Gmina Boguchwała                                                                           | Szymon Hendzel<br>2026-05-07 10:07:18        | Nie dotyczy.                  |
| 14 | Operator Gazociągów Przesyłowych GAZ-SYSTEM S.A. Oddział w Tarnowie                        | Tomasz Głód<br>2026-05-06 13:21:13           | brak uwag                     |
| 15 | Orange Polska S.A.                                                                         | Robert Szczęch<br>2026-05-12 06:53:45        | brak uwag                     |
| 16 | Przedsiębiorstwo Gospodarki Komunalnej EKO-STRUG Sp. z o.o.                                | Paula Zawilo-Janda<br>2026-05-13 08:17:16    | Nie dotyczy                   |
| 17 | GOSPODARKA KOMUNALNA Spółka z ograniczoną odpowiedzialnością                               | Zbigniew Woźnicki<br>2026-05-06 11:04:27     | Nie dotyczy GOKOM Boguchwała. |
| 18 | Państwowe Gospodarstwo Wodne Wody Polskie Zarząd Zlewni w Krośnie                          |                                              |                               |
| 19 | Zakład Gospodarki Wodno-Ściekowej                                                          | Monika Karwasz<br>2026-05-08 07:56:42        | Nie dotyczy                   |
| 20 | Miejskie Przedsiębiorstwo Wodociągów i Kanalizacji Spółka z ograniczoną odpowiedzialnością | Grzegorz Szal<br>2026-05-06 07:40:40         | Nie dotyczy                   |
| 21 | HAWE TELEKOM S.A. w restrukturyzacji                                                       | Martyna Grzędzicka<br>2026-05-08 12:10:18    | brak uwag                     |
| 22 | Skyware Sp. z o.o.                                                                         | Bartłomiej Wydro<br>2026-05-07 15:08:36      | Nie dotyczy.                  |
| 23 | Zakład Usług Komunalnych w Krasnem                                                         | Ilona Mokrzycka-Skiba<br>2026-05-11 08:10:46 | Nie dotyczy                   |
| 24 | Województwo Podkarpackie                                                                   | Piotr Kasprowicz<br>2026-05-11 13:54:18      | brak uwag                     |
| 25 | Nexet Sp. z o.o.                                                                           | Paweł Maciolek<br>2026-05-13 08:47:28        | Nie dotyczy.                  |
| 26 | RES.PL Kosiorowski, Wiśniowski Spółka Jawna                                                | Mateusz Garnczarski<br>2026-05-06 08:36:22   | Nie dotyczy.                  |
| 27 | PGE Dystrybucja S.A Oddział Zamość Rejonowy Zakład Energetyczny w Przemyśle                |                                              |                               |



## PRZEWODNICZĄCY NARADY KOORDYNACYJNEJ

- \* Integralną częścią protokołu jest załącznik graficzny - projekt zagospodarowania terenu.
- \* Usytuowanie sieci uzbrojenia terenu podlega wytyczeniu i geodezyjnej inwentaryzacji powykonawczej (przed zasypaniem) przez jednostki uprawnione do wykonywania prac geodezyjnych.
- \* Istnieje obowiązek ochrony znaków geodezyjnych podczas prowadzonych prac ziemnych.  
W wyniku uszkodzenia, zniszczenia znaku osnowy geodezyjnej należy zlecić odtworzenie jego położenia uprawnionym jednostkom wykonawstwa geodezyjnego lub kartograficznego (art.11 ust.1, art.15 ust.1, art.48 ust.1 pkt 3 ustawy z dnia 17 maja 1989 r. Prawo Geodezyjne i Kartograficzne). W przypadku, gdy odtworzenie znaku osnowy w tym miejscu nie będzie możliwe, należy założyć nowy punkt osnowy.
- \* Przy skrzyżowaniach i zbliżeniach projektowanych sieci z istniejącym uzbrojeniem, prace ziemne wykonywać ręcznie i pod nadzorem pracownika właściciela/użytkownika sieci.
- \* Rezultat narady koordynacyjnej nie zwalnia z konieczności spełnienia wymogów zawartych w branżowych normach i warunkach technicznych.

**Z up. STAROSTY****( - )****Michał Pańczyszyn**

KIEROWNIK REFERATU

MAPY ZASADNICZEJ

(podpisano podpisem elektronicznym)

.....  
przewodniczący narady koordynacyjnej

INFORMACJA BIOZ  
STRONA TYTUŁOWA

**Nazwa obiektu budowlanego:**

Rozbudowa sieci kanalizacji sanitarnej w rejonie osiedla Kwiatowego w miejscowości Sokołów Małopolski

**Adres obiektu budowlanego:**

jednostka ewid.: 181611\_4 Sokołów Małopolski miasto, obręb ewid.: 0001 Sokołów Małopolski, Dz. nr ewid.: 6464, 6465, 6466, 6467, 6468, 6469, 6471, 6472, 6473, 6474, 6475, 6476, 6477, 6478, 6479, 6480, 6481, 6482, 6483, 6446, 6447, 6448, 6449, 6450, 6451, 6452, 6453, 6454, 6455, 6456, 6457, 6458, 6459, 6460,

**Imię i nazwisko lub nazwa Inwestora oraz jego adres kontaktowy:**

Gmina Sokołów Małopolski  
ul. Rynek 1  
36-050 Sokołów Małopolski

**Imię i nazwisko projektanta sporządzającego informację oraz jego adres kontaktowy:**

Mgr inż. Tomasz Staszewski  
Rogóżno 279, 37-112 Kosina  
Upr. bud. PDK/0062/PWOS/22



## INFORMACJA BIOZ

### **Nazwa obiektu budowlanego:**

„Rozbudowa sieci kanalizacji sanitarnej w rejonie osiedla Kwiatowego w miejscowości Sokołów Małopolski”

### **Adres obiektu budowlanego:**

jednostka ewid. 181611\_4 Sokołów Małopolski miasto,  
obręb ewid. 0001 Sokołów Małopolski

Dz. nr ewid.: 6464, 6465, 6466, 6467, 6468, 6469, 6471, 6472, 6473, 6474, 6475, 6476, 6477, 6478, 6479, 6480, 6481, 6482, 6483, 6446, 6447, 6448, 6449, 6450, 6451, 6452, 6453, 6454, 6455, 6456, 6457, 6458, 6459, 6460,

### **Nazwa Inwestora i jego adres:**

GMINA SOKOŁÓW MAŁOPOLSKI  
UL. RYNEK 1  
36-050 SOKOŁÓW MŁP.

### **Imię i nazwisko oraz adres projektanta, sporządzającego informację:**

Mgr inż. Tomasz Staszewski  
37-112 Rogóżno 279  
Upr. bud. PDK/0062/PWOS/22

### **1. Podstawa opracowania**

- Ustawa z dnia 7 lipca 1994r. „Prawo Budowlane” z późniejszymi zmianami (t.j. Dz. U. 2026 poz. 524 z późniejszymi zmianami).
- Ustawa z dn. 26 czerwca 1974r. „Kodeks pracy” (t. jedn. Dz. U. z 1998 r. Nr 21, poz. 94, z późniejszymi zmianami).
- Rozporządzenie Ministra Infrastruktury z dn. 23 czerwca 2003 r. w sprawie informacji dotyczącej bezpieczeństwa i ochrony zdrowia oraz planu bezpieczeństwa i ochrony zdrowia (Dz. U. Nr 120, poz. 1126).
- Rozporządzenie Ministra Pracy i Polityki Socjalnej z dn. 26 września 1997 r. w sprawie ogólnych przepisów bezpieczeństwa i higieny pracy (Dz. U. Nr 169 z 2003 r., poz. 1650).
- Rozporządzenie Ministra Infrastruktury z dn. 6 lutego 2003 r. w sprawie bezpieczeństwa i higieny pracy podczas wykonywania robót budowlanych (Dz. U. Nr 47, poz. 401).
- Rozporządzenie Ministra Infrastruktury z dn. 26 czerwca 2002 r. w sprawie dziennika budowy, montażu i rozbiórki, tablicy informacyjnej oraz ogłoszenia zawierającego dane dotyczące bezpieczeństwa pracy i ochrony zdrowia (Dz. U. Nr 108, poz. 953, z późniejszymi zmianami).
- Rozporządzenia Ministra Pracy i Polityki Socjalnej z dn. 28 maja 1996 r. w sprawie szczegółowych zasad szkolenia w dziedzinie bezpieczeństwa i higieny pracy (Dz. U. Nr 62, poz. 285).
- Rozporządzenia Ministra Pracy i Polityki Socjalnej z dn. 28 maja 1996 r. w sprawie rodzajów prac wymagających szczególnej sprawności psychofizycznej (Dz. U. Nr 62, poz. 287).
- Rozporządzenia Ministra Pracy i Polityki Socjalnej z dn. 28 maja 1996 r. w sprawie rodzajów prac, które powinny być wykonywane, przez co najmniej dwie osoby (Dz. U. Nr 62, poz. 288).
- Rozporządzenia Ministra Pracy i Polityki Socjalnej z dn. 28 maja 1996 r. w sprawie profilaktycznych posiłków i napojów (Dz. U. Nr 62, poz. 278).
- Rozporządzenie Ministra Gospodarki z dn. 30 października 2002 r. w sprawie minimalnych wymagań dotyczących bezpieczeństwa i higieny pracy w zakresie użytkowania maszyn przez pracowników podczas pracy (Dz. U. Nr 191, poz. 1596).

- Rozporządzenie Ministra Gospodarki z dn. 20 września 2001 r. w sprawie bezpieczeństwa i higieny pracy podczas eksploatacji maszyn i innych urządzeń technicznych do robót ziemnych, budowlanych i drogowych (Dz. U. Nr 118, poz. 1263).
- Rozporządzenie Ministra Gospodarki przestrzennej i Budownictwa z dn. 1 października 1993 r. w sprawie bezpieczeństwa i higieny pracy przy eksploatacji, remontach i konserwacji sieci kanalizacyjnych (Dz. U. Nr 96, poz. 437).
- Rozporządzenie Ministra Pracy i Polityki Społecznej z dn. 14 marca 2000 r. w sprawie bezpieczeństwa i higieny pracy przy ręcznych pracach transportowych (Dz. U. z 2000 r., Nr 26, poz. 313)
- Projekt budowlany sieci kanalizacji sanitarnej.

## 2. Przedmiot i zakres opracowania

Przedmiotem niniejszego opracowania jest informacja dotycząca bezpieczeństwa i ochrony zdrowia przy pracach budowlanych dla zadania: **Rozbudowa sieci kanalizacji sanitarnej w rejonie osiedla Kwiatowego w miejscowości Sokołów Małopolski**. Zakres inwestycji obejmuje wykonanie sieci kanalizacji sanitarnej.

Roboty budowlane obejmują:

- Prace geodezyjne – wytyczenie trasy,
- Roboty ziemne,
- Roboty montażowe rurociągów, armatury, studzienek
- Doprowadzenie terenu robót do stanu pierwotnego.

## 3. Kolejność wykonywania robót

Wykonywanie robót budowlanych musi być poprzedzone uzyskaniem stosownych pozwoleń. Roboty budowlane należy wykonać odcinkami w następującej kolejności:

1. Zgłoszenie odpowiednim organom rozpoczęcia robót,
2. Wytyczenie trasy odcinków sieci kanalizacyjnej,
3. Oznakowanie terenu robót i zabezpieczenie przed wejściem osób niepowołanych oraz zabezpieczenie przejść dla pieszych i przejazdów w strefach niebezpiecznych,
4. Zorganizowanie bezpiecznego transportu zmechanizowanego i ręcznego na terenie budowy,
5. Urządzenie składowisk materiałów,
6. Zabezpieczenie pracowników odpowiednich pomieszczeń socjalnych i higieniczno – sanitarnych,
7. Ręczne odkopanie (odkrywki) istniejącego uzbrojenia w miejscach skrzyżowań z proj. kanalizacją w celu określenia rzeczywistej lokalizacji i rzeczywistych rzędnych istniejącego uzbrojenia,
8. Wykonanie wykopów wraz z wymaganym szalunkiem
9. Wykonanie pomiarów zagłębienia wykopów,
10. Montaż armatury studzienek wraz z wykonaniem niezbędnych podsypk
11. Ułożenie rurociągów w wykopach wraz z wykonaniem niezbędnej podsypki,
12. Wykonanie próby szczelności odcinków sieci,
13. Wykonanie obsypki i zasypanie wykopów poprzedzone odbiorami i inwentaryzacją geodezyjną,
14. Doprowadzenie terenu robót do stanu pierwotnego.

## 4. Wykaz istniejących obiektów budowlanych

Na terenie zamierzonej inwestycji znajdują się:

1. Drogi
2. Uzbrojenie podziemne:
  - sieć wodociągowa,
  - sieć elektroenergetyczna kablowa.
  - sieć kanalizacji sanitarnej



- sieć teletechniczna

## **5. Wskazanie elementów zagospodarowania terenu, które mogą stwarzać zagrożenie bezpieczeństwa i zdrowia ludzi**

Do istniejących elementów zagospodarowania, które mogą stwarzać zagrożenie dla zdrowia i życia ludzi należą:

- studnie kanalizacji sanitarnej;
- kable elektroenergetyczne;
- drogi komunikacyjne;

## **6. Wskazanie dotyczące zagrożeń występujących podczas realizacji robót budowlanych**

Podczas wykonywania robót wyszczególnionych w pkt. 3 niniejszego opracowania mogą wystąpić następujące zagrożenia dla zdrowia i życia ludzi:

1. Ryzyko upadku z wysokości podczas:

- zabezpieczenia wykopów i montażu drabin zejściowych,
- prac wykonywanych w wykopach i w ich pobliżu.

2. Ryzyko przysypania ziemią podczas:

- wykonywania wykopów,
- przemieszczania i zagęszczania gruntu,
- zasypania wykopów,

3. Ryzyko porażenia prądem podczas:

- używania elektronarzędzi,
- wykonywania prac montażowych w pobliżu istniejących kabli elektroenergetycznych i linii napowietrznej.

4. Ryzyko urazów (uderzenia, przygniecenia) podczas:

- przenoszenia ładunków za pomocą dźwigów,
- rozładunku transportu i składowaniu materiałów budowlanych,
- wykonywania robót ziemnych sprzętem zmechanizowanym,
- montażu rurociągów i urządzeń.

5. Ryzyko wypadków drogowych podczas:

- wykonywania prac w pasie drogowym,
- transportu materiałów budowlanych i urządzeń na terenie budowy,
- wykonywania robót ziemnych z wykorzystaniem sprzętu zmechanizowanego.

## **7. Wskazanie sposobu prowadzenia instruktażu pracowników przed przystąpieniem do realizacji robót szczególnie niebezpiecznych**

Wszyscy pracownicy przystępujący do pracy przechodzą szkolenie wstępne oraz okresowe, odpowiednio do stanowiska pracy, zgodnie z Rozporządzeniem Ministra Pracy i Polityki Socjalnej z dn. 28 maja 1996 r. w sprawie szczegółowych zasad szkolenia w dziedzinie bezpieczeństwa i higieny pracy (Dz. U. Nr 62, poz. 285). Instruktaż pracowników zatrudnionych przy wykonywaniu prac szczególnie niebezpiecznych powinien zawierać:

1. Poinformowanie pracowników o istniejących oraz możliwych zagrożeniach,
2. Zapoznanie pracowników z przepisami BHP, dotyczącymi wykonywanego przez nich zakresu robót,
3. Zapoznanie pracowników z obsługą urządzeń technicznych,
4. Określenie prac, wymagających od pracowników szczególnej sprawności psychofizycznej:
  - prace operatorów samojezdnych maszyn budowlanych i maszyn drogowych,
5. Określenie prac, które muszą być wykonywane, przez co najmniej dwie osoby:
  - prace w studzienkach o głębokości ponad 2 m,
  - prace w pobliżu istniejących kabli elektroenergetycznych,
  - prace na wysokości ponad 2 m,

- prace w wykopach o głębokości ponad 2 m,
  - prace przy oznakowywaniu dróg niewyłącznych z ruchu,
6. Imienne wyznaczenie osób, które mają wykonywać dane prace,
  7. Wyznaczenie osób, które będą sprawowały nadzór nad pracami szczególnie niebezpiecznymi,
  8. Poinformowanie pracowników o konieczności stosowania środków ochrony indywidualnej podczas wykonywania prac oraz o zastosowanych środkach ochrony zbiorowej,
  9. Określenie zasad postępowania w przypadku wystąpienia zagrożenia, odrębnie dla każdego rodzaju zagrożenia,
  10. Zapoznanie z zasadami udzielania pierwszej pomocy i wskazanie miejsca umieszczenia apteczki pierwszej pomocy oraz urządzeń ratowniczych, a w szczególności gaśnic pożarowych,
  11. Określenie sposobu bezpiecznego składowania i transportowania materiałów budowlanych i urządzeń na terenie placu budowy,
  12. Określenie sposobu postępowania z substancjami niebezpiecznymi dla zdrowia.

### **8. Wskazanie środków technicznych i organizacyjnych, zapobiegających niebezpieczeństwom wynikającym z wykonywania robót budowlanych w strefach szczególnego zagrożenia zdrowia lub w ich sąsiedztwie**

Przed przystąpieniem do wykonywania robót budowlanych Inwestor jest zobowiązany:

1. Wystąpić do właściwego organu o wydanie dziennika budowy
2. Zapewnić objęcie kierownictwa budowy przez osobę posiadającą uprawnienia budowlane w odpowiedniej specjalności
3. Zawiadomić właściwego inspektora pracy o zamiarze rozpoczęcia robót na 7 dni przed rozpoczęciem budowy
4. W terminie 7 dni przed planowanymi robotami Wykonawca winien zgłosić do użytkowników sieci zawiadomienie o planowanych robotach
5. Na roboty w pasie drogowym Wykonawca winien uzyskać pozwolenie od zarządcy drogi uiszczając odpowiednie opłaty

Kierownik budowy jest zobowiązany:

1. Zatrudniać pracowników posiadających odpowiednie kwalifikacje i przeszkolonych pod względem BHP i ppoż. oraz o odpowiedniej sprawności psychofizycznej,
2. Prowadzić dziennik budowy,
3. Opracować plan bezpieczeństwa i ochrony zdrowia na podstawie niniejszego opracowania,
4. Umieścić w widocznym miejscu tablicę informacyjną oraz ogłoszenie zawierające dane dotyczące bezpieczeństwa i ochrony zdrowia i zabezpieczyć je przed zniszczeniem,
5. Ogrodzić albo w inny sposób zabezpieczyć teren budowy, aby uniemożliwić wejście osób nieupoważnionych,
6. Odpowiednio zorganizować teren budowy, wyznaczyć drogi transportu zmechanizowanego i ręcznego,
7. Wyznaczyć miejsca składowania materiałów i wyrobów, a w szczególności substancji niebezpiecznych,
8. Wyznaczyć i oznaczyć strefy niebezpieczne,
9. Wyznaczyć w porozumieniu z zarządcą lub użytkownikiem istniejącego uzbrojenia podziemnego bezpieczne odległości, w jakich mogą być wykonywane roboty zmechanizowane,
10. Zapewnić odpowiednie oświetlenie placu budowy,
11. Udostępnić pracownikom do stałego korzystania aktualne instrukcje bezpieczeństwa i higieny pracy dotyczące:
  - stosowanych technologii oraz wykonywania prac związanych z zagrożeniami wypadkowymi lub zagrożeniami zdrowia pracowników,
  - obsługi maszyn i innych urządzeń technicznych,
  - postępowania z materiałami szkodliwymi dla zdrowia i niebezpiecznymi,



- udzielania pierwszej pomocy.

Instrukcje te powinny w sposób zrozumiały dla pracowników określać czynności, które należy wykonać przed, w trakcie oraz po zakończeniu danej pracy oraz sposób postępowania w sytuacjach awaryjnych, stwarzających zagrożenie dla zdrowia lub życia.

12. Dbać, aby pracownicy używali narzędzi i sprzętu sprawnego technicznie i posiadającego odpowiednie atesty i zgodnie z przeznaczeniem,

13. Zapewnić pracownikom dostęp do pomieszczeń higieniczno – sanitarnych oraz socjalnych,

14. Zapewnić niezbędną ilość napojów i odpowiednie posiłki,

15. Zapewnić pracownikom środki ochrony zbiorowej i indywidualnej na stanowiskach pracy,

16. Zapewnić środki łączności z jednostkami administracji budowlanej, pomocy medycznej i służb technicznych, straży pożarnej i policji,

17. Wyznaczyć i wyposażać punkty pierwszej pomocy medycznej,

18. Wyposażać teren budowy w niezbędny sprzęt do gaszenia pożaru.

Wszystkie roboty budowlane i montażowe, a w szczególności prace określone w Rozporządzeniu Ministra Infrastruktury z dn. 23 czerwca 2003 r. w sprawie informacji dotyczącej bezpieczeństwa i ochrony zdrowia oraz planu bezpieczeństwa i ochrony zdrowia (Dz. U. Nr 120, poz. 1126) jako szczególnie niebezpieczne muszą być wykonywane z zachowaniem przepisów BHP, określonych w Rozporządzeniach wyszczególnionych w punkcie nr 1. Wykopy w pobliżu istniejącego uzbrojenia muszą być wykonywane ręcznie.

| ZESPÓŁ AUTORSKI | IMIĘ I NAZWISKO               | SPECJALNOŚĆ I NUMER UPRAWNIEŃ BUDOWLANYCH   | ZAKRES OPRACOWANIA | DATA OPRACOWANIA/SPRAWDZENIA | PODPIS                                                                                |
|-----------------|-------------------------------|---|--------------------|------------------------------|---------------------------------------------------------------------------------------|
| Projektant      | mgr inż.<br>Tomasz Staszewski | do projektowania i do kierowania robotami budowlanymi bez ograniczeń w specjalności instalacyjnej w zakresie sieci, instalacji i urządzeń cieplnych, wentylacyjnych, gazowych, wodociągowych i kanalizacyjnych<br>nr PDK/0062/PWOS/22 | Branża sanitarna   | 04.2026 r.                   |  |