


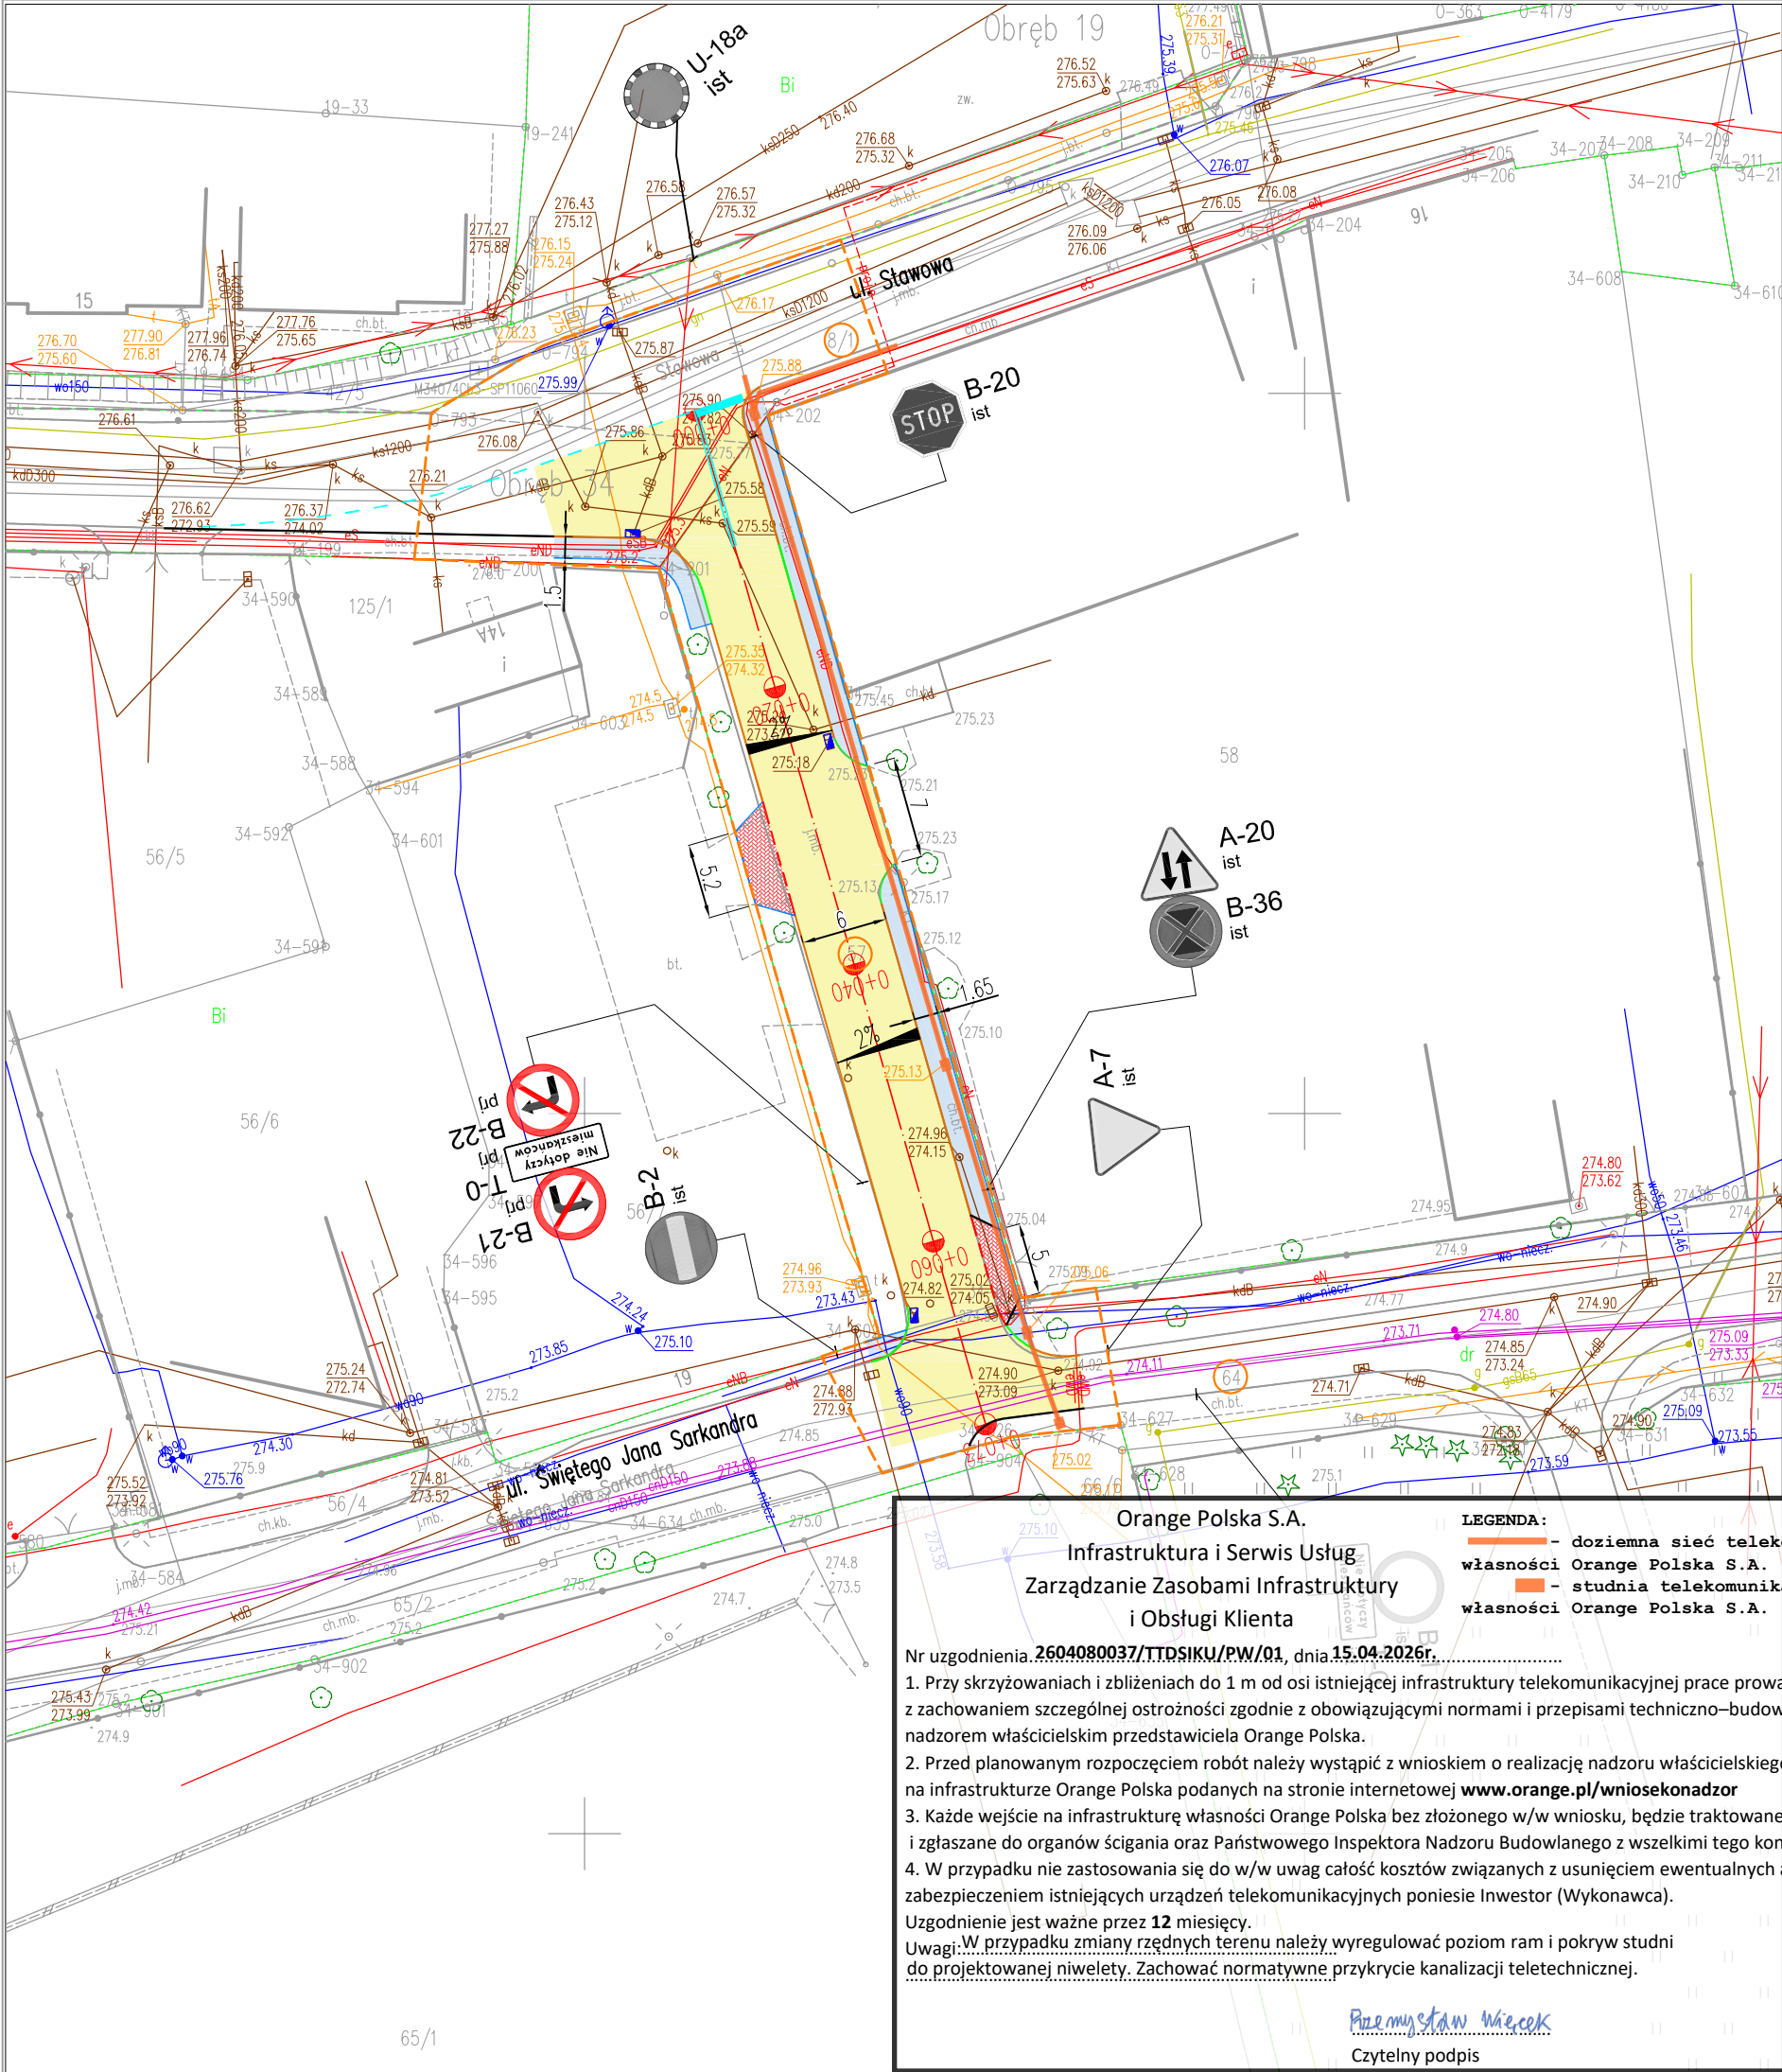

- Nawierzchnia jezdni drogi gminnej i zjazdu - AC11S -KR2
- Nawierzchnia zjazdu - kostka betonowa
- Nawierzchnia chodnika - kostka betonowa
- Krawężnik najazdowy 15/22 w odsłonięciu 4cm
- Krawężnik stojący 15/30 w odsłonięciu 12cm
- istn. krawężnik do pozostawienia
- wpust deszczowy do wymiany na D400
- Obrzeże betonowe 8/30
- konceptja malowania poziomego
- konceptja oznakowania pionowego (proj)
- istn. oznakowanie pionowe
- krawężnik w odsłonięciu 2cm (na zjeździe 0cm)
- działki objęte opracowaniem
- obszar objęty opracowaniem



ORIENTACJA
SKALA 1:10000

Orange Polska S.A.
Infrastruktura i Serwis Usług
Zarządzanie Zasobami Infrastruktury
i Obsługi Klienta

Nr uzgodnienia: 2604080037/TDPSIKU/PW/01, dnia 15.04.2026r.

1. Przy skrzyżowaniach i zbliżeniach do 1 m od osi istniejącej infrastruktury telekomunikacyjnej prace prowadzić ręcznie z zachowaniem szczególnej ostrożności zgodnie z obowiązującymi normami i przepisami techniczno-budowlanymi pod nadzorem właścicielskim przedstawiciela Orange Polska.

2. Przed planowanym rozpoczęciem robót należy wystąpić z wnioskiem o realizację nadzoru właścicielskiego wg zasad pracy na infrastrukturze Orange Polska podanych na stronie internetowej www.orange.pl/wniosekondozor

3. Każde wejście na infrastrukturę własności Orange Polska bez złożonego w/w wniosku, będzie traktowane jako nielegalne i zgłaszane do organów ścigania oraz Państwowego Inspektora Nadzoru Budowlanego z wszelkimi tego konsekwencjami.

4. W przypadku nie zastosowania się do w/w uwag całość kosztów związanych z usunięciem ewentualnych awarii oraz zabezpieczeniem istniejących urządzeń telekomunikacyjnych poniesie Inwestor (Wykonawca).

Uzgodnienie jest ważne przez 12 miesięcy.

Uwagi: W przypadku zmiany rzeźnych terenu należy wyregulować poziom ram i pokryw studni do projektowanej niwelety. Zachować normatywne przykrycie kanalizacji teletechnicznej.

Piotr Mysłowski
Czytelny podpis

LEGENDA:

- doziemna sieć telekomunikacyjna
- własności Orange Polska S.A.
- studnia telekomunikacyjna
- własności Orange Polska S.A.

Jednostka projektowa:		mgr inż. Jacek Gawron 43-392 Miedzyrzecze Górne 496/2 kom.0788 796 179		e-mail: milaprojekt@milaprojekt.pl www.milaprojekt.pl	
Inwestor: Miejski Zarząd Dróg w Cieszynie ul. Liburnia 4 43-400 Cieszyn			Zamierzenie budowlane: Przebudowa ul. Sarkandra w Cieszynie na odcinku około 70mb od ul. Stawowej "Modernizacja dróg gminnych)		
Funkcja:	Tytuł, imię i nazwisko	Nr uprawnień		Data:	03.04.2026
Projektant:	mgr inż. Jacek Gawron	upr. SLK/3353/POOD/10 specjalność DROGOWA		Branża:	drogowa
				Rodz. oprac.:	konceptja
				Skala:	1:500
Adres:	Nazwa rysunku: PLAN SYTUACYJNY			Nr rys.	1
ul. Sarkandra Cieszyn					