

woj. pomorskie
powiat: nowodworski
gmina: Miasto Krynica Morska

MAPA SYTUACYJNO - WYSOKOŚCIOWA
Z UZBROJENIEM TERENU
DO CELÓW PROJEKTOWYCH

SKALA 1: 500
Obiekt: ul. Sienkiewicza

Nr sekcji :
Nr obr.:

- 1. Układ odniesienia "Kronsztadt 86"
- 2. Układ współrzędnych "2000"
- 3. Mapa wykonana metodą numeryczną

Nr KERG :

Mapa jest aktualna pod względem sytuacji, wysokości, uzbrojenia podz. terenu i ewidencji gruntów - na dzień:

Prace polowe: S. Kamiński

Uwaga !

- 1. Nie wyklucza się istnienia w terenie innych, nie wykazanych na niniejszej mapie urządzeń podziemnych, które nie były zgłoszone do inwentaryzacji.


Krynica Morska , dnia WYKONAWCA PRACY

Służebności gruntowych nie badano.

Właściciel, władający, inwestor, są prawnie zobowiązani do ochrony znaków geodezyjnych na terenie inwestycji budowlanej (nieruchomości) (art. 15, 48 pkt. 3 Ustawy z dn. 17.05.89r. Dz.U. Nr 30, poz. 163 - Prawo geod. i kartograf.)

LEGENDA:

- zasięg opracowania mapy do celów projektowych.

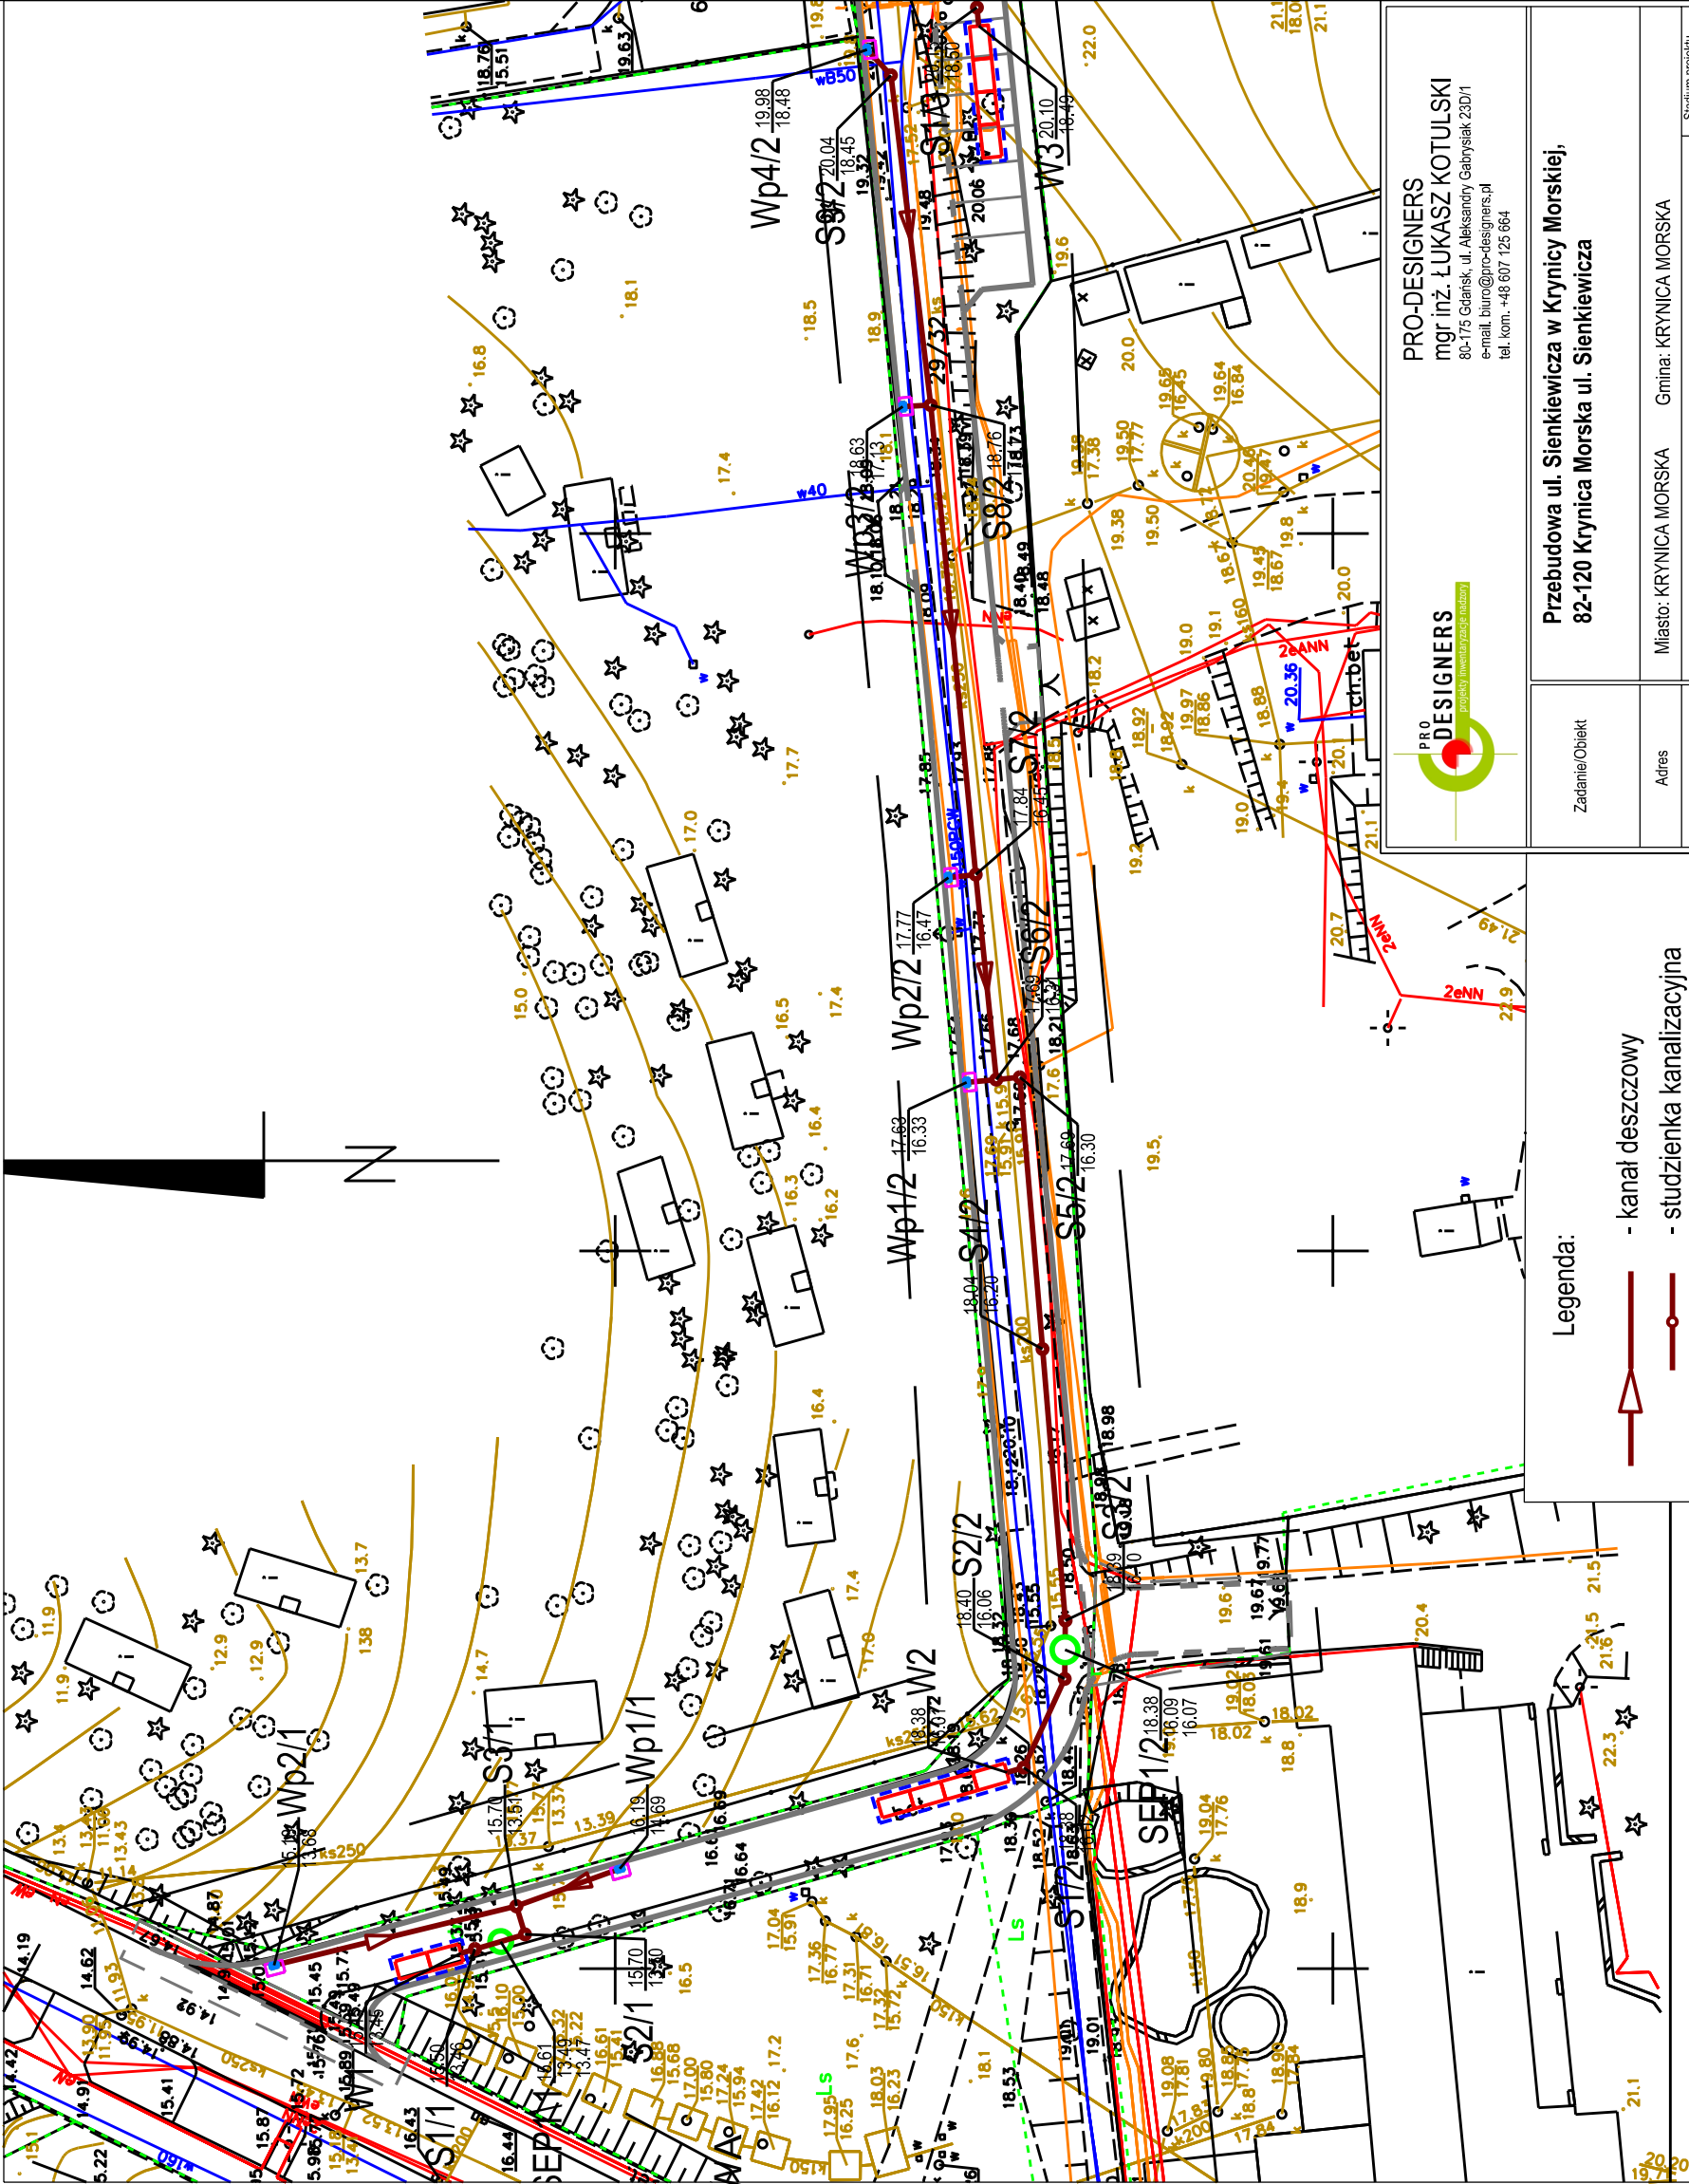

PRO-DESIGNERS
mgr inż. LUKASZ KOTULSKI
80-175 Gdańsk, ul. Aleksandry Gałczyńskiego 23D/1
e-mail: biuro@pro-designers.pl
tel. kom. +48 607 125 664

- Legenda:
- kanał deszczowy
 - studzienka kanalizacyjna
 - komory rozsączające
 - separator
 - wpust deszczowy
 - opaska z geowłukny

Przebudowa ul. Sienkiewicza w Krynicy Morskiej,
82-120 Krynica Morska ul. Sienkiewicza

	Miasto: KRYNICA MORSKA Gmina: KRYNICA MORSKA				Stadium projektu
Adres					
Inwestor	Gmina Miasto Krynica Morska ul. Górników 15, 82-120 Krynica Morska				PBW
Nazwa Toru	PROJEKT BUDOWLANO - WYKONAWCZY				
Nazwa Teczki/opracowania	Budowa kanalizacji deszczowej				Branża
Tytuł rysunku	PLAN SYTUACYJNY				
Zespół projektowy	imię i nazwisko	nr uprawnień		podpis	Data opracowania
	mgr inż. Marcin Cichowicz	WAM/0121/POOS/09			1/2015
	mgr inż. Marcin Cichowicz	WAM/0121/POOS/09			Rys nr: 1.1
	mgr inż. Piotr Greinke	POM/0041/POOS/09			Skala 1:500
	Sprawdził				