

woj. pomorskie
powiat: nowodworski
gmina: Miasto Krynica Morska

MAPA SYTUACYJNO - WYSOKOŚCIOWA
Z UZBROJENIEM TERENU
DO CELÓW PROJEKTOWYCH

SKALA 1: 500
Obiekt: ul. Sienkiewicza

Nr sekcji :
Nr obr.:

- 1. Układ odniesienia "Kronstadt 86"
- 2. Układ współrzędnych "2000"
- 3. Mapa wykonana metodą numeryczną

Nr KERG :

Mapa jest aktualna pod względem sytuacji, wysokości, uzbrojenia podz. terenu i ewidencji gruntów - na dzień:

Prace polowe: S. Kamiński

Uwaga !

1. Nie wyklucza się istnienia w terenie innych, nie wykazanych na niniejszej mapie urządzeń podziemnych, które nie były zgłoszone do inwentaryzacji.


Krynica Morska , dnia WYKONAWCA PRACY

Służebności gruntowych nie badano.

Właściciel, władający, inwestor, są prawnie zobowiązani do ochrony znaków geodezyjnych na terenie inwestycji budowlanej (nieruchomości) (art. 15, 48 pkt. 3 Ustawy z dn. 17.05.89r. Dz.U. Nr 30, poz. 163 - Prawo geod. i kartograf.)

LEGENDA:

zasięg opracowania mapy do celów projektowych.

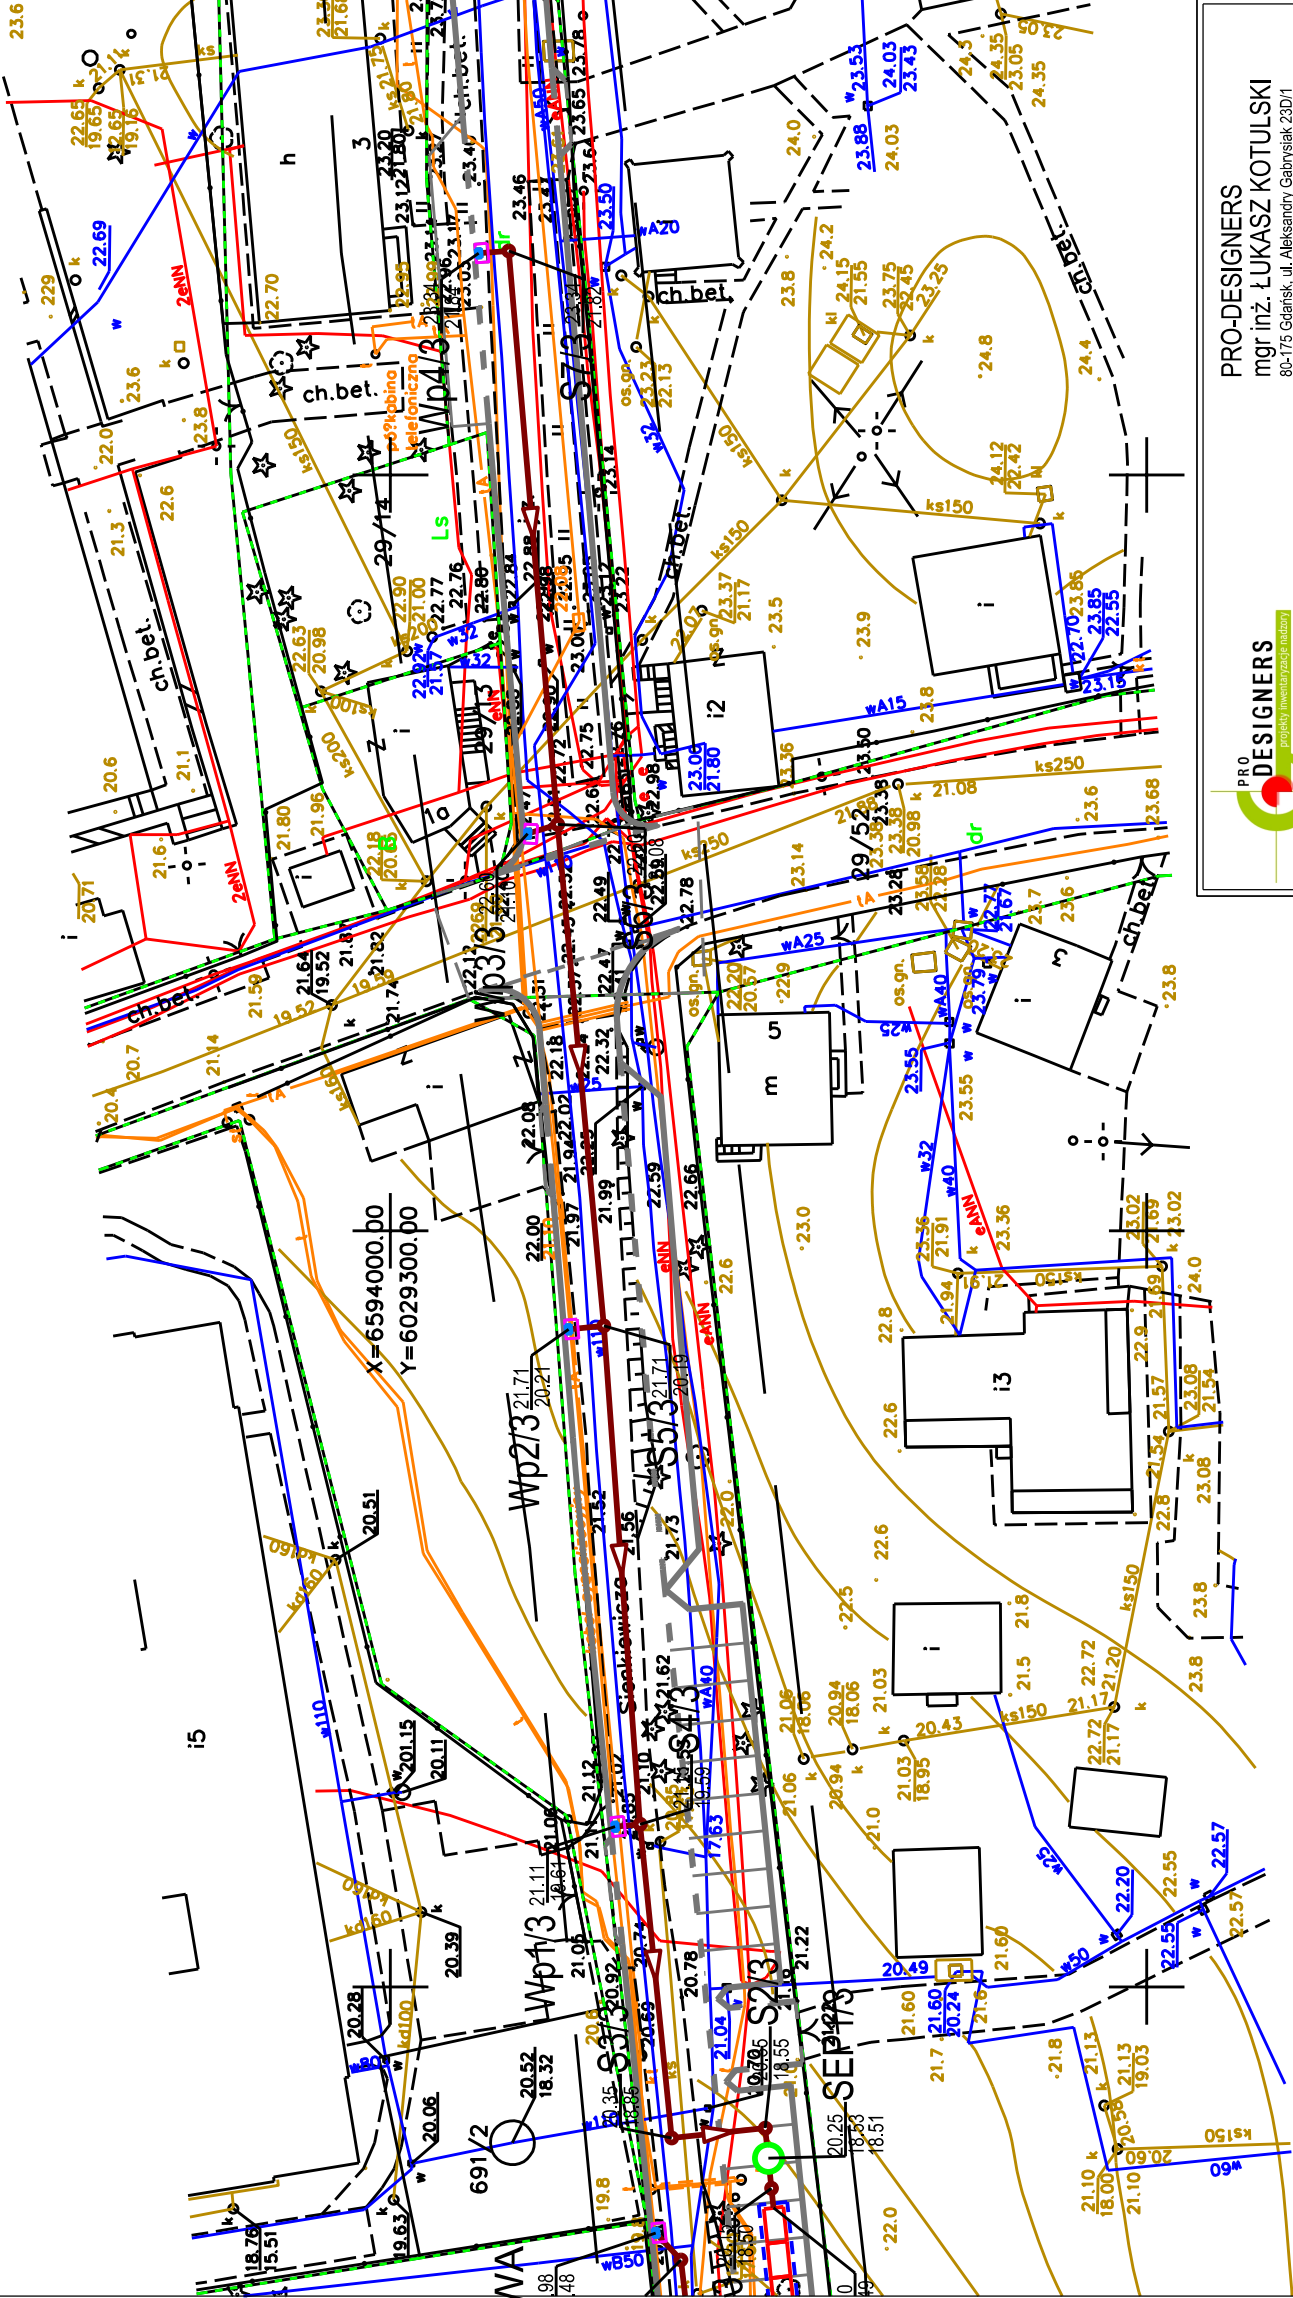

PRO-DESIGNERS
mgr inż. ŁUKASZ KOTULSKI
80-175 Gdańsk, ul. Aleksandry Gabrysiak 23D/1
e-mail: biuro@pro-designers.pl
tel. kom. +48 607 125 664

Przebudowa ul. Sienkiewicza w Krynicy Morskiej,
82-120 Krynica Morska ul. Sienkiewicza

Zadanie/Obiekt	Miasto: KRYNICA MORSKA Gmina: KRYNICA MORSKA				
Adres	Gmina Miasto Krynica Morska ul. Górników 15, 82-120 Krynica Morska				
Inwestor	PROJEKT BUDOWLANO - WYKONAWCZY				
Nazwa Toru	Budowa kanalizacji deszczowej				
Nazwa Teczki/ opracowania	PLAN SYTUACYJNY				
Tytuł rysunku	imię i nazwisko	nr uprawnień	podpis	Data opracowania	
Zespół projektowy	mgr inż. Marcin Cichowicz	WAM/0121/POOS/09		1/2015	
Opracował	mgr inż. Marcin Cichowicz	WAM/0121/POOS/09		Rys nr: 1.2	
Projektował	mgr inż. Marcin Cichowicz	WAM/0121/POOS/09		Skala 1:500	
Sprawił	mgr inż. Piotr Greinke	POM/0041/POOS/09			