


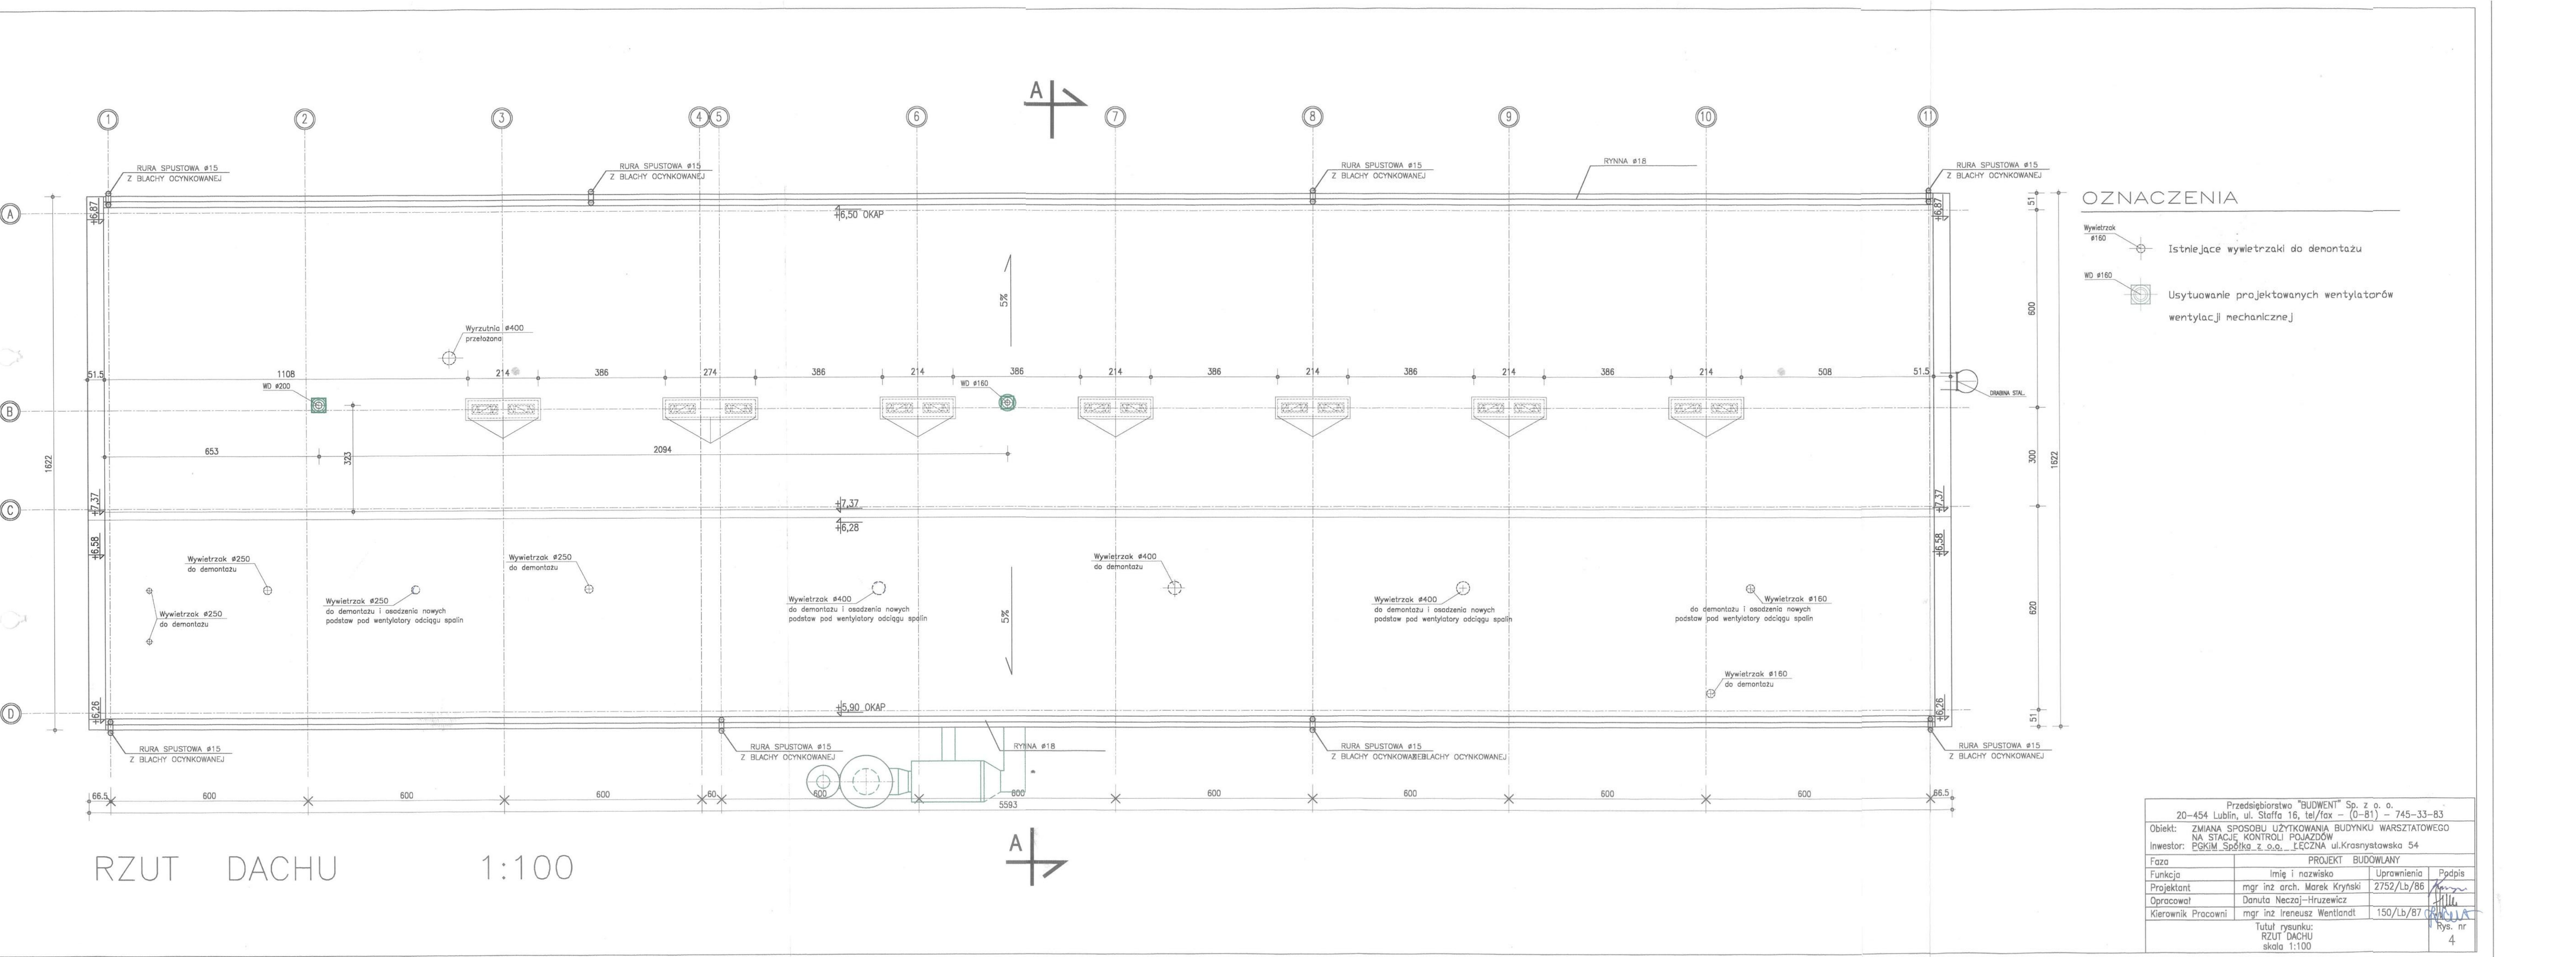

OZNACZENIA

- Wywiewka #160 Istniejące wywiewki do demontażu
- WD #160 Usytuowanie projektowanych wentylatorów wentylacji mechanicznej

RZUT DACHU 1:100

Przedsiębiorstwo "BUDWENT" Sp. z o. o. 20-454 Lublin, ul. Staffa 16, tel/fax - (0-81) - 745-33-83			
Objekt: ZMIANA SPOSOBU UŻYTKOWANIA BUDYNKU WARSZTATOWEGO NA STACJĘ KONTROLI POJAZDÓW			
Inwestor: PGKIM Spółka z o.o. IŁĘCZNA ul.Krasnystawska 54			
Faza	PROJEKT BUDOWLANY		
Funkcja	Imię i nazwisko	Uprawnienia	Podpis
Projektant	mgr inż arch. Marek Kryński	2752/Lb/86	
Opracował	Danuta Neczaj-Hrzedewicz		
Kierownik Pracowni	mgr inż Ireneusz Wentlandt	150/Lb/87	
Tytuł rysunku: RZUT DACHU skala 1:100			Rys. nr 4