


Dach nad budynkiem C

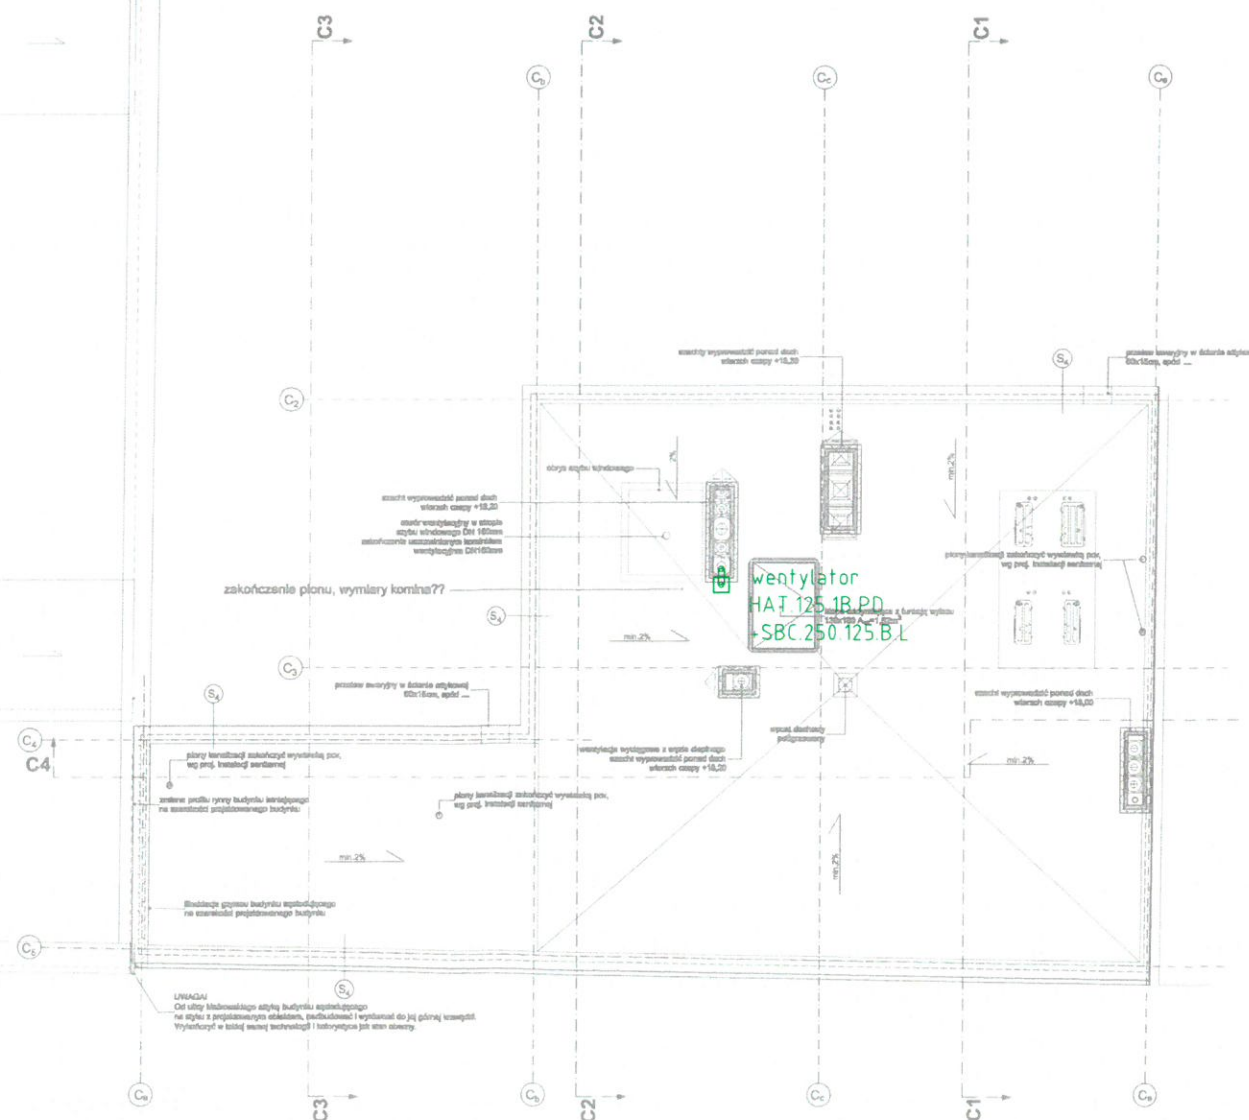

		GOSPR	
		81-874 Szopół, ul. Rejz 124/1 tel. 85/609/718 45 51	
BRANŻA		Sanitarna	
PROJEKT		Projekt budowlany i techniczny i wykonanie i oddanie w użytku i mieszek w obiektu biurowym Kwartale 5 w Szczecinie. Budowa bloku mieszkalnego z zabudową usługową i parkingiem podziemnym przy ul. Boh. Gł. Wierzyńskiego 5 w Szczecinie. Budownictwo mieszkaniowo-usługowe. Adres: Kwartal 5, 83 spawniczych ul. Al. Młodości 10 St. Krzywizny 40, budowa, budownictwo mieszkaniowe, budowa biurowa, St. Pł. Złoty w Szczecinie.	
RYTUŚYNEK		Rzut dachu nad budynkiem C	
NR PROJEKTU		DNM/1/07/2014	
		RYS. W3	
DATA 07 2014		mgr inż. Tomasz Małachowski mgr inż. ROMAN SZYDŁO/PROM/12	
OPRACOWANIE		mgr inż. Marek Mielczak	
SKALA 1:100		mgr inż. Joanna Selińska - Wzł. mgr inż. 123/04/08	
SPRAWCZĄCE			