


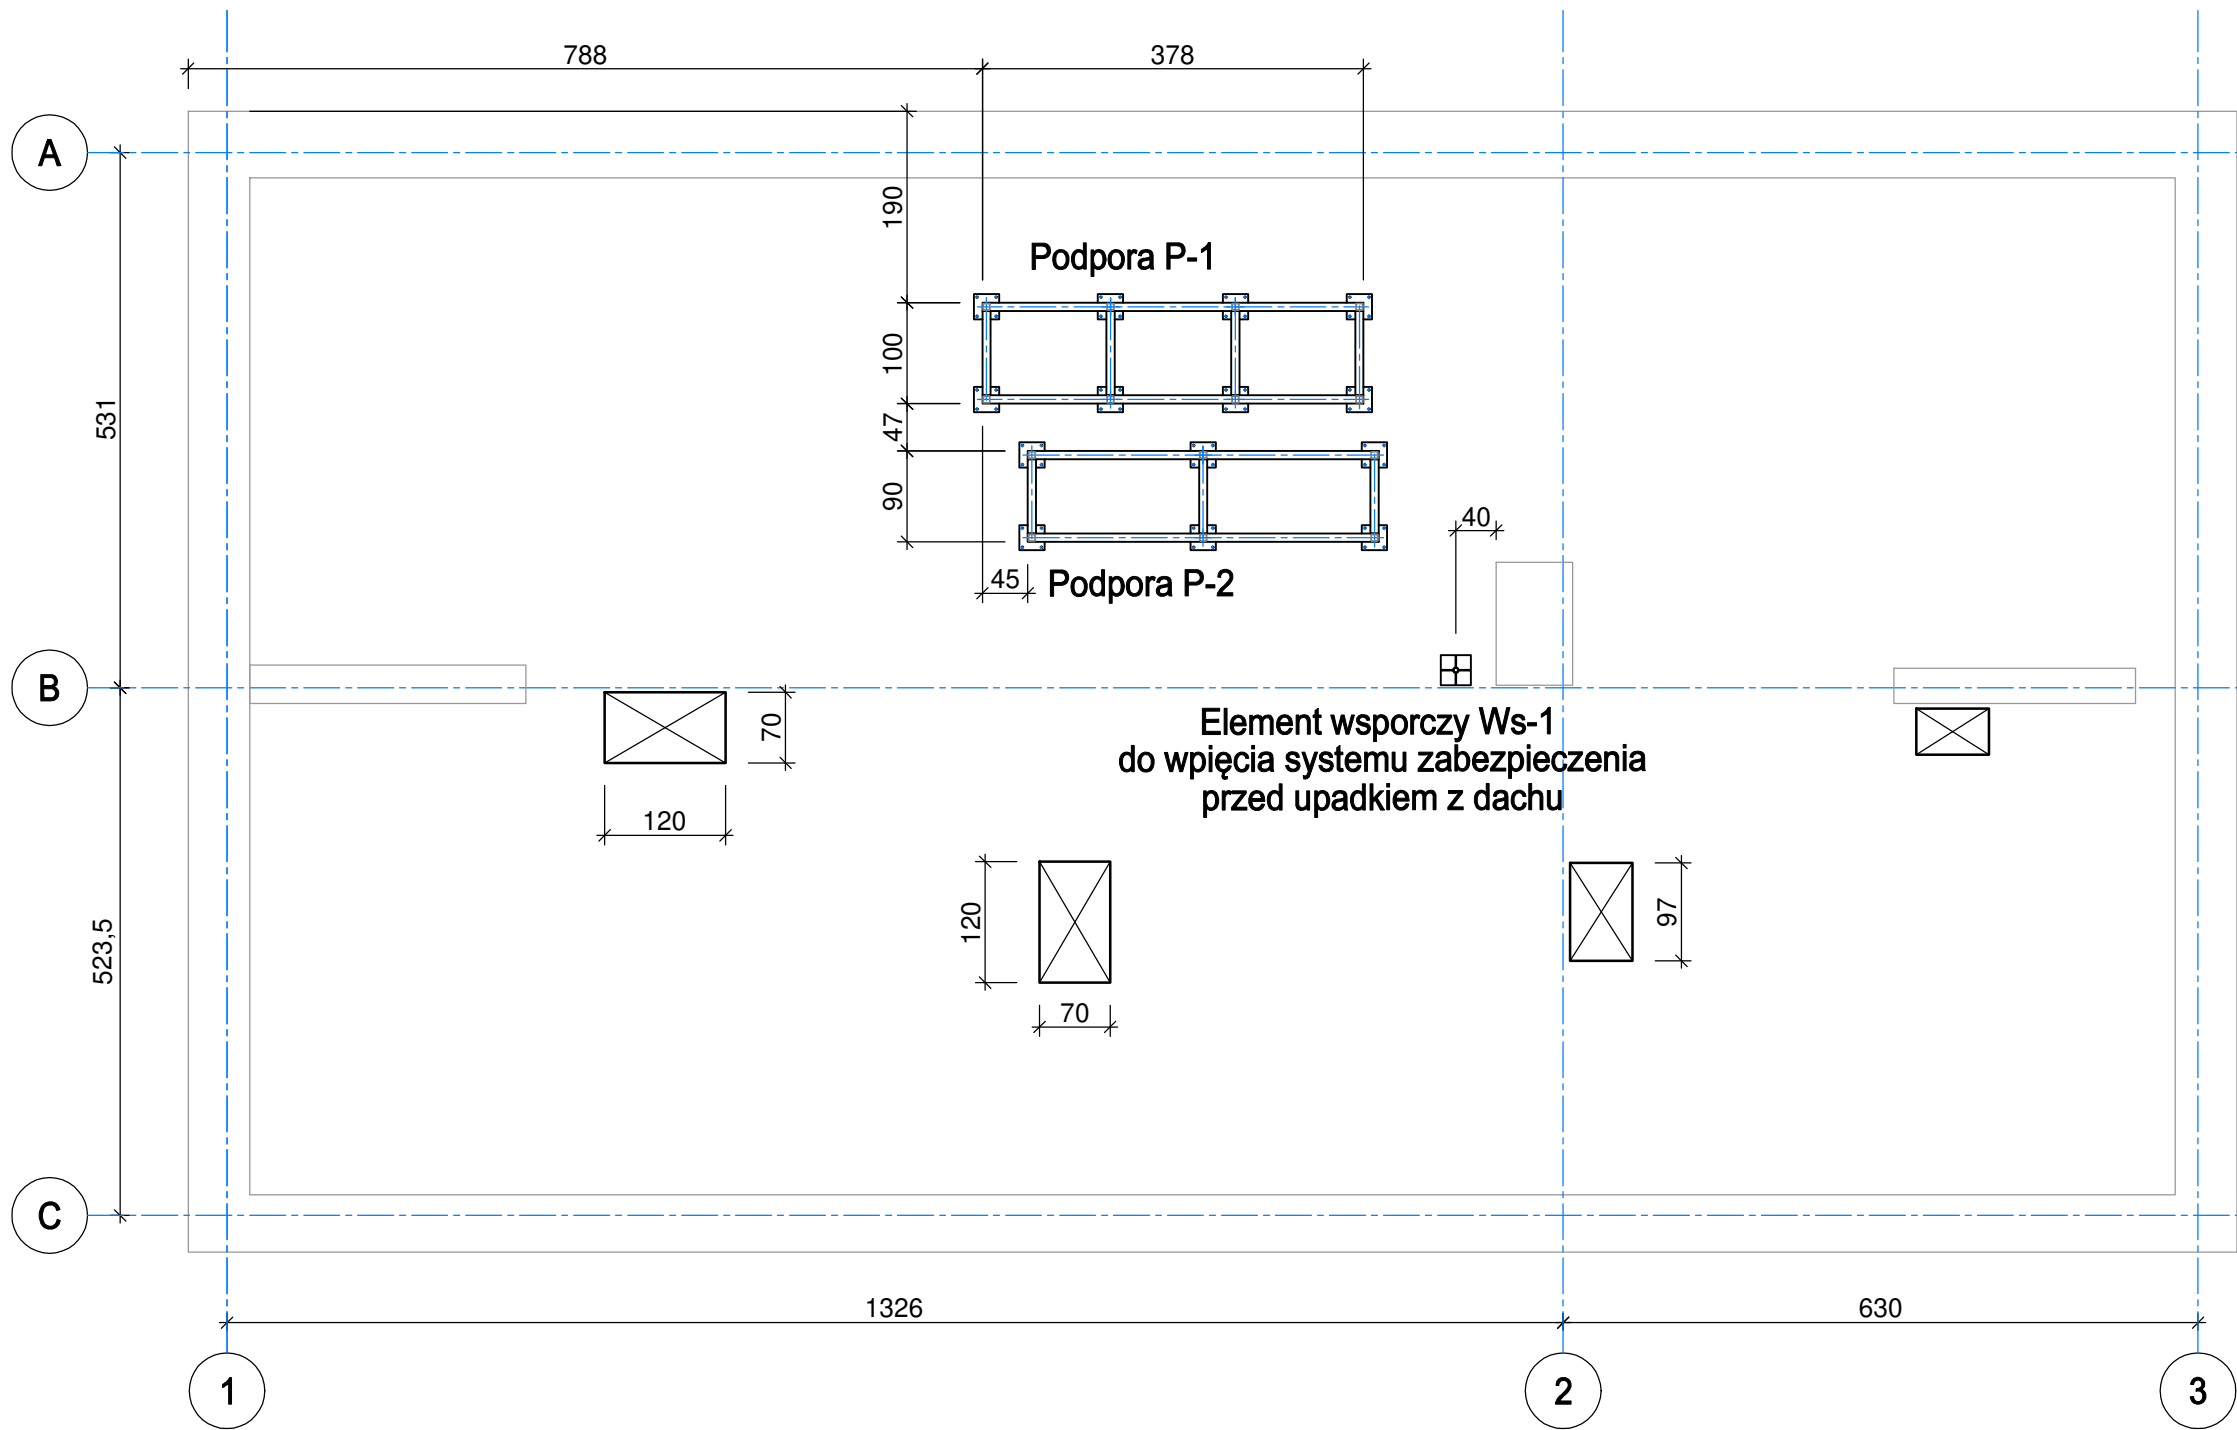

Uwaga:
Wszystkie wymiary i ilości sprawdzić na placu budowy

Projekt Techniczny			
--------------------	--	--	--

Branża:	konstrukcja		
---------	-------------	--	--

Projektował:	nr upr.	specjaln.	podpis
Projektant:			
inż. Andrzej Dzwonkowski	SLK/3136/ PWOK/10	konstr.	
Sprawdzający:			
mgr inż. Krzysztof Górski	SLK/2065/ POOK/08	konstr.	
Opracowanie:			
inż. Andrzej Dzwonkowski		konstr.	

PROJEKTPLUSARCHITEKCI
Sp. z o.o.

Plac Krakowski 10, 41-800 Zabrze
tel./fax +48 32 235 22 99, 271 24 32, projektplus.pl
NIP: 648 265 54 57, REGON 240835434

CAD:	Archicad 25/PPA Licencja nr 3-3904922
------	--

Nazwa inwestycji: „Remont pomieszczeń w budynku zaplecza szatniowego Stadionu Miejskiego przy ulicy Dworcowej 28 w Knurowie na działce nr 2141/59, obręb ewid. Knurów 0001”

Inwestor: Gmina Knurów – Miejski Ośrodek Sportu i Rekreacji w Knurowie ul. Górnicza 2, 44-193 Knurów

Adres inwestycji: ul. Dworcowa 28 44-190 Knurów	Nr działki: 2141/59
---	------------------------

Nazwa rysunku: Rzut dachu. Rozmieszczenie projektowanych elementów konstrukcyjnych.

Data: Grudzień 2024 Format druku: A3	Skala: 1:75	Nr Rys.: K-04
--	----------------	------------------

Kopowanie, powielanie i dokonywanie zmian w projekcie bez zgody autora zabronione.
(Ustawa o prawie autorskim i prawach pokrewnych z dn. 04.02.1994r.) Udostępnianie
tylko jako wydruk w kolorze.

Uwagi:

- Wymiary podano w [cm],
- Rozpatrywać wraz z opisem technicznym oraz z pozostałymi rysunkami serii K-..
- Spoiny nieoznaczone wykonać jako:
- pachwinowe obustronne a=0,5t
- pachwinowe jednostronne a=0,7t
- pachwinowe profili zamkniętych a=t
t - oznacza grubość cieńszego z łączonych elementów.
- Elementy spawać na całej długości przylegania chyba że pokazano inaczej.
- Klasa wykonania konstrukcji EXC2, dla barierek EXC1.
- Stal konstrukcyjna, S235JR połączenia śrubowe klasy 8.8, jeżeli nie podano inaczej.
- Prace spawaliczne należy wykonywać technikami minimalizującymi odkształcenia termiczne.
- Zabezpieczenie antykorozyjne: farba