


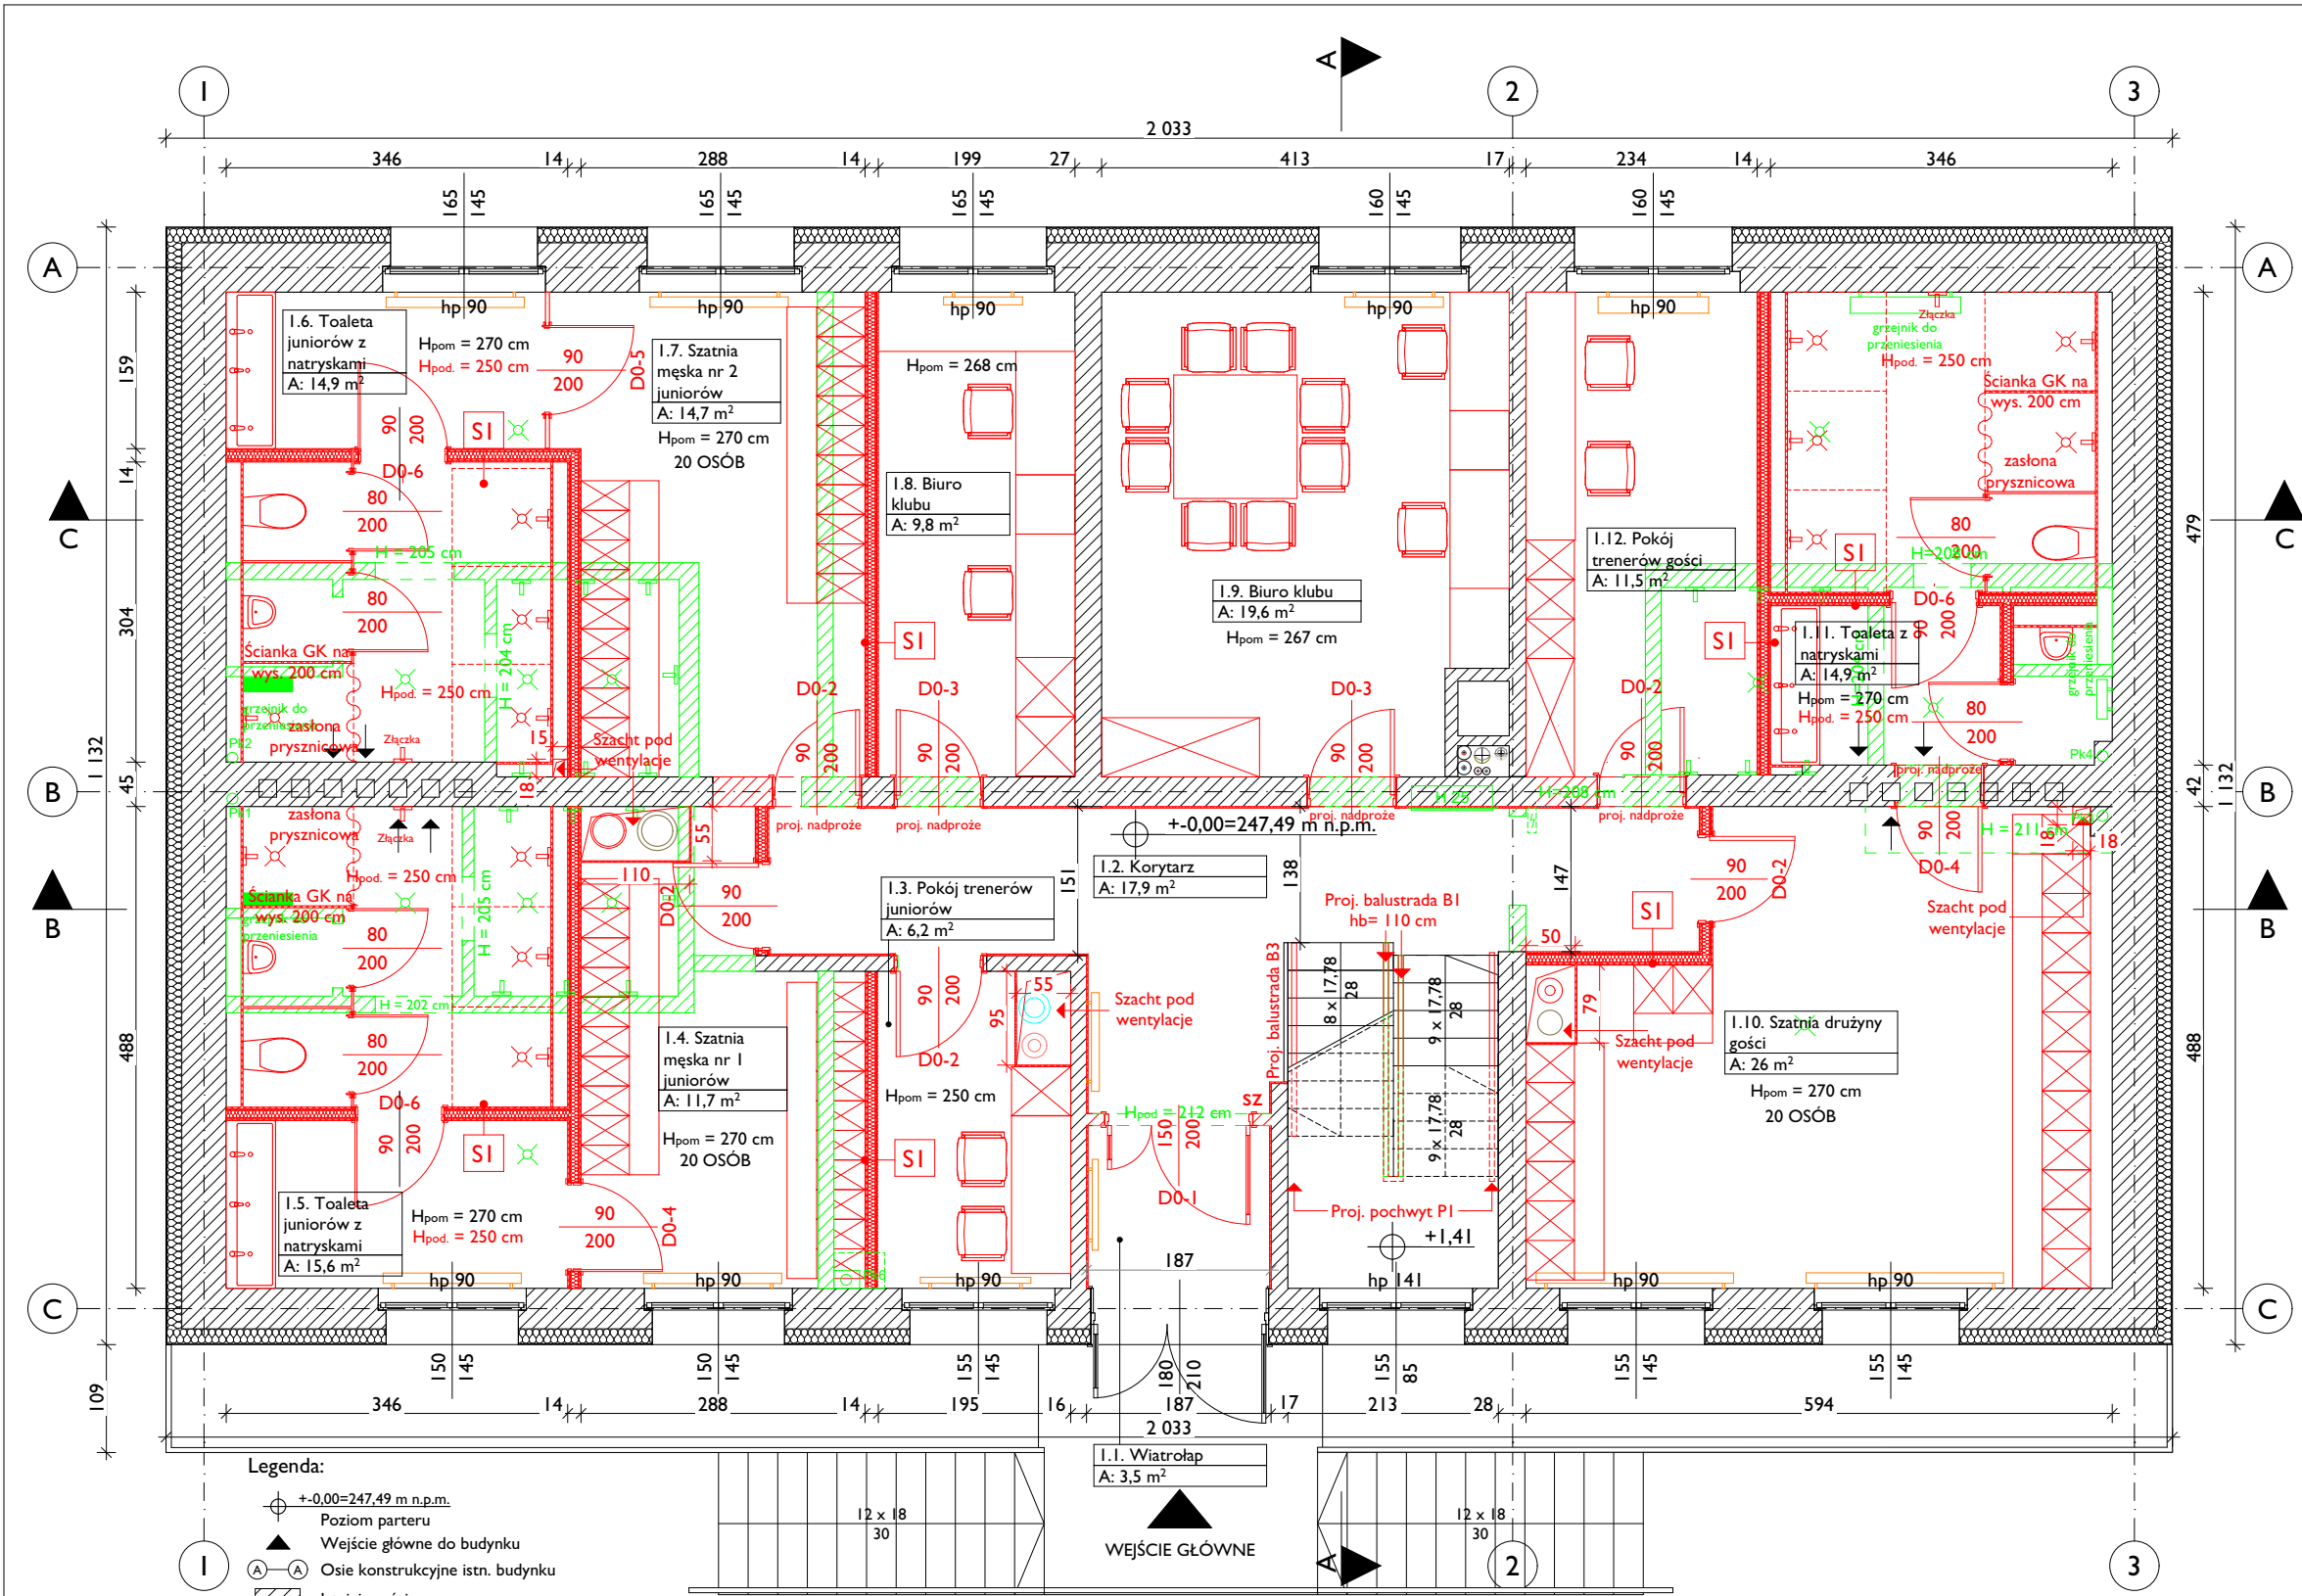

- Legenda:**
- ⊕ +0,00=247,49 m n.p.m.
 - ▲ Wejście główne do budynku
 - ⊕ Osie konstrukcyjne istn. budynku
 - ▨ Istniejące ściany
 - ▨ Projektowane ściany
 - ▨ Ściany do wyburzenia
 - ▨ Projektowane elementy
 - ▨ Wyburzone elementy
 - ▨ Proj. ściany GK
 - ▨ Istniejąca wys. pomieszczenia
 - ▨ Wys. projektowanego sufitu podwieszanego
 - ▨ Projektowana belka
 - ▨ Projektowana podciąg
 - ▨ Istn. grzejniki do przeniesienia
 - ▨ Proj. wpust podłogowy
 - ▨ Wpust podłogowy do likwidacji
 - ▨ Istn. wpust podłogowy
 - ▨ Proj. złączka
 - ▨ Proj. samozamykacz do drzwi

Zestawienie powierzchni:	
Poziom parteru	
I.1. Wiatrołap	3,08
I.2. Korytarz	17,60
I.3. Pokój trenerów juniorów	6,24
I.4. Szatnia męska nr 1 juniorów	11,67
I.5. Toaleta juniorów z natryskami	15,65
I.6. Toaleta juniorów z natryskami	14,86
I.7. Szatnia męska nr 2 juniorów	14,66
I.8. Biuro klubu	9,81
I.9. Biuro klubu	19,60
I.10. Szatnia drużyny gości	25,92
I.11. Toaleta z natryskami	14,94
I.12. Pokój trenerów gości	11,49
Suma: 165,56 m ²	

Uwaga:
Wszystkie wymiary i ilości sprawdzić na placu budowy

PROJEKT TECHNICZNY

Branża: architektura

Projektował:	nr upr.	specjaln.	podpis
mgr inż. arch. Grzegorz Tkacz	16/10/SLOKK	architekt.	
mgr inż. arch. Tomasz Borkowski	141/SWOKK/2012	architekt.	
Sprawdzający:			
mgr inż. arch. Dariusz Zniszczoł	62/06/SLOKK/II	architekt.	
Opracowanie:			
mgr inż. arch. Małgorzata Jarzyna			
mgr Michalina Rusznyak			

PROJEKTPLUSARCHITEKCI
Sp. z o.o.

Plac Krakowski 10, 41-800 Zabrze
tel./fax +48 32 235 22 99, 271 24 32, projektplus.pl
NIP: 648 265 54 57, REGON 240835434

CAD: Archicad 25/PPA
Licencja nr 3-3904922

Nazwa inwestycji:
„Remont pomieszczeń w budynku zaplecza szatniowego Stadionu Miejskiego przy ul. Dworcowej 28 w Knurowie na działce nr 2141/59, obręb ewid. Knurów 0001”

Inwestor:
Gmina Knurów - Miejski Ośrodek Sportu i Rekreacji w Knurowie
ul. Górnicza 2, 44-193 Knurów

Adres inwestycji:		Nr działki:
ul. Dworcowa 28 44-190 Knurów		2141/59

Nazwa rysunku:
Rzut parteru

Data: grudzień 2024r. Format druku: A3	Skala: 1:75	Nr Rys.: PT-01
--	-----------------------	--------------------------

Kopiowanie, powielanie i dokonywanie zmian w projekcie bez zgody autora zabronione. (Ustawa o prawie autorskim i prawach pokrewnych z dn. 04.02.1994r.) Udostępnianie tylko jako wydruk w kolorze.