



MARIUSZ ZIEBA - USŁUGI GEODEZYJNE

MAPA DO CELÓW PROJEKTOWYCH NOWA SARZYNA



Skala 1:500
Woj.: podkarpackie
Pow.: leżajski
J. ewid.: NOWA SARZYNA, 180805_4
Obręb: NOWA SARZYNA, 0007
Arkusz: 7.131.32.20.2.2
Działka nr 302/11

Mapa wykonana przez TARGET Mariusz Zieba Usługi Geodetyjne na podstawie kopii mapy zasadniczej w skali 1:500, m. Nowa Sarzyna, gm. Nowa Sarzyna Układ współrzędnych "2000/77". Układ wysokości "PL-EURF2007-NH". Nie wyklucza się istnienia w terenie innych nie wykazanych w zakresie mapy urządzeń podziemnych, które nie były zgłoszone do inwentaryzacji. W zakresie opracowania nie badano służebności gruntowych upamięnianych w Księgach Wieczystych dotyczących nieruchomości. Wykazane na niniejszej mapie granice działek są zgodne z ewidencją gruntów obrębów ewidencyjnego Nowa Sarzyna. Mapa aktualna w zakresie opracowania na dzień 17.10.2025 r. Jarosław, 17.10.2025 r. GN.6642.1194.2025

Jestem świadomy odpowiedzialności karnej za złożenie oświadczenia Oświadczam, że operatorem techniczny zawierający rezultaty prac geodezyjnych w tym: ku którym powstał niniejszy dokument, uzyskałem odpowiednie kwalifikacje	Identyfikacja wykonania prac geodezyjnych GN.6642.1194.2025
Organ zgłoszenia, który otrzymał zgłoszenie Sierosia <i>litajski</i>	Wykonawca prac geodezyjnych TARGET Mariusz Zieba ul. Pekińska 27, 37-500 Jarosław
Nr oraz data sporządzenia dokumentu zawierającego wynik pozitywnej weryfikacji GN.6642.1194.2025.1	Imię i nazwisko oraz numer uprawnień zawodowych kierownika prac GEODETA UPRAWNIONY Janusz Bogchęnek Upr. Nr. 15614

TARGET Mariusz Zieba
37-500 Jarosław, ul. Pekińska 27
USŁUGI GEODEZYJNE
Tel: 583 177 778
NIP 792-218-77-23, REGON 382284177

STAROSTA LEŻAJSKI
Niniejsza dokumentacja projektowa nr GN.6630.158.2025
była przedmiotem narady (koordynacyjnej)
zakończoną w dniu 2025-11-24,
przeprowadzonej za pomocą środków komunikacji elektronicznej.
Przewodniczący narady (koordynacyjnej)
Z up. Starosty
Bogusław Cegara
Inspektor
Leżajsk, dnia 2025-11-24

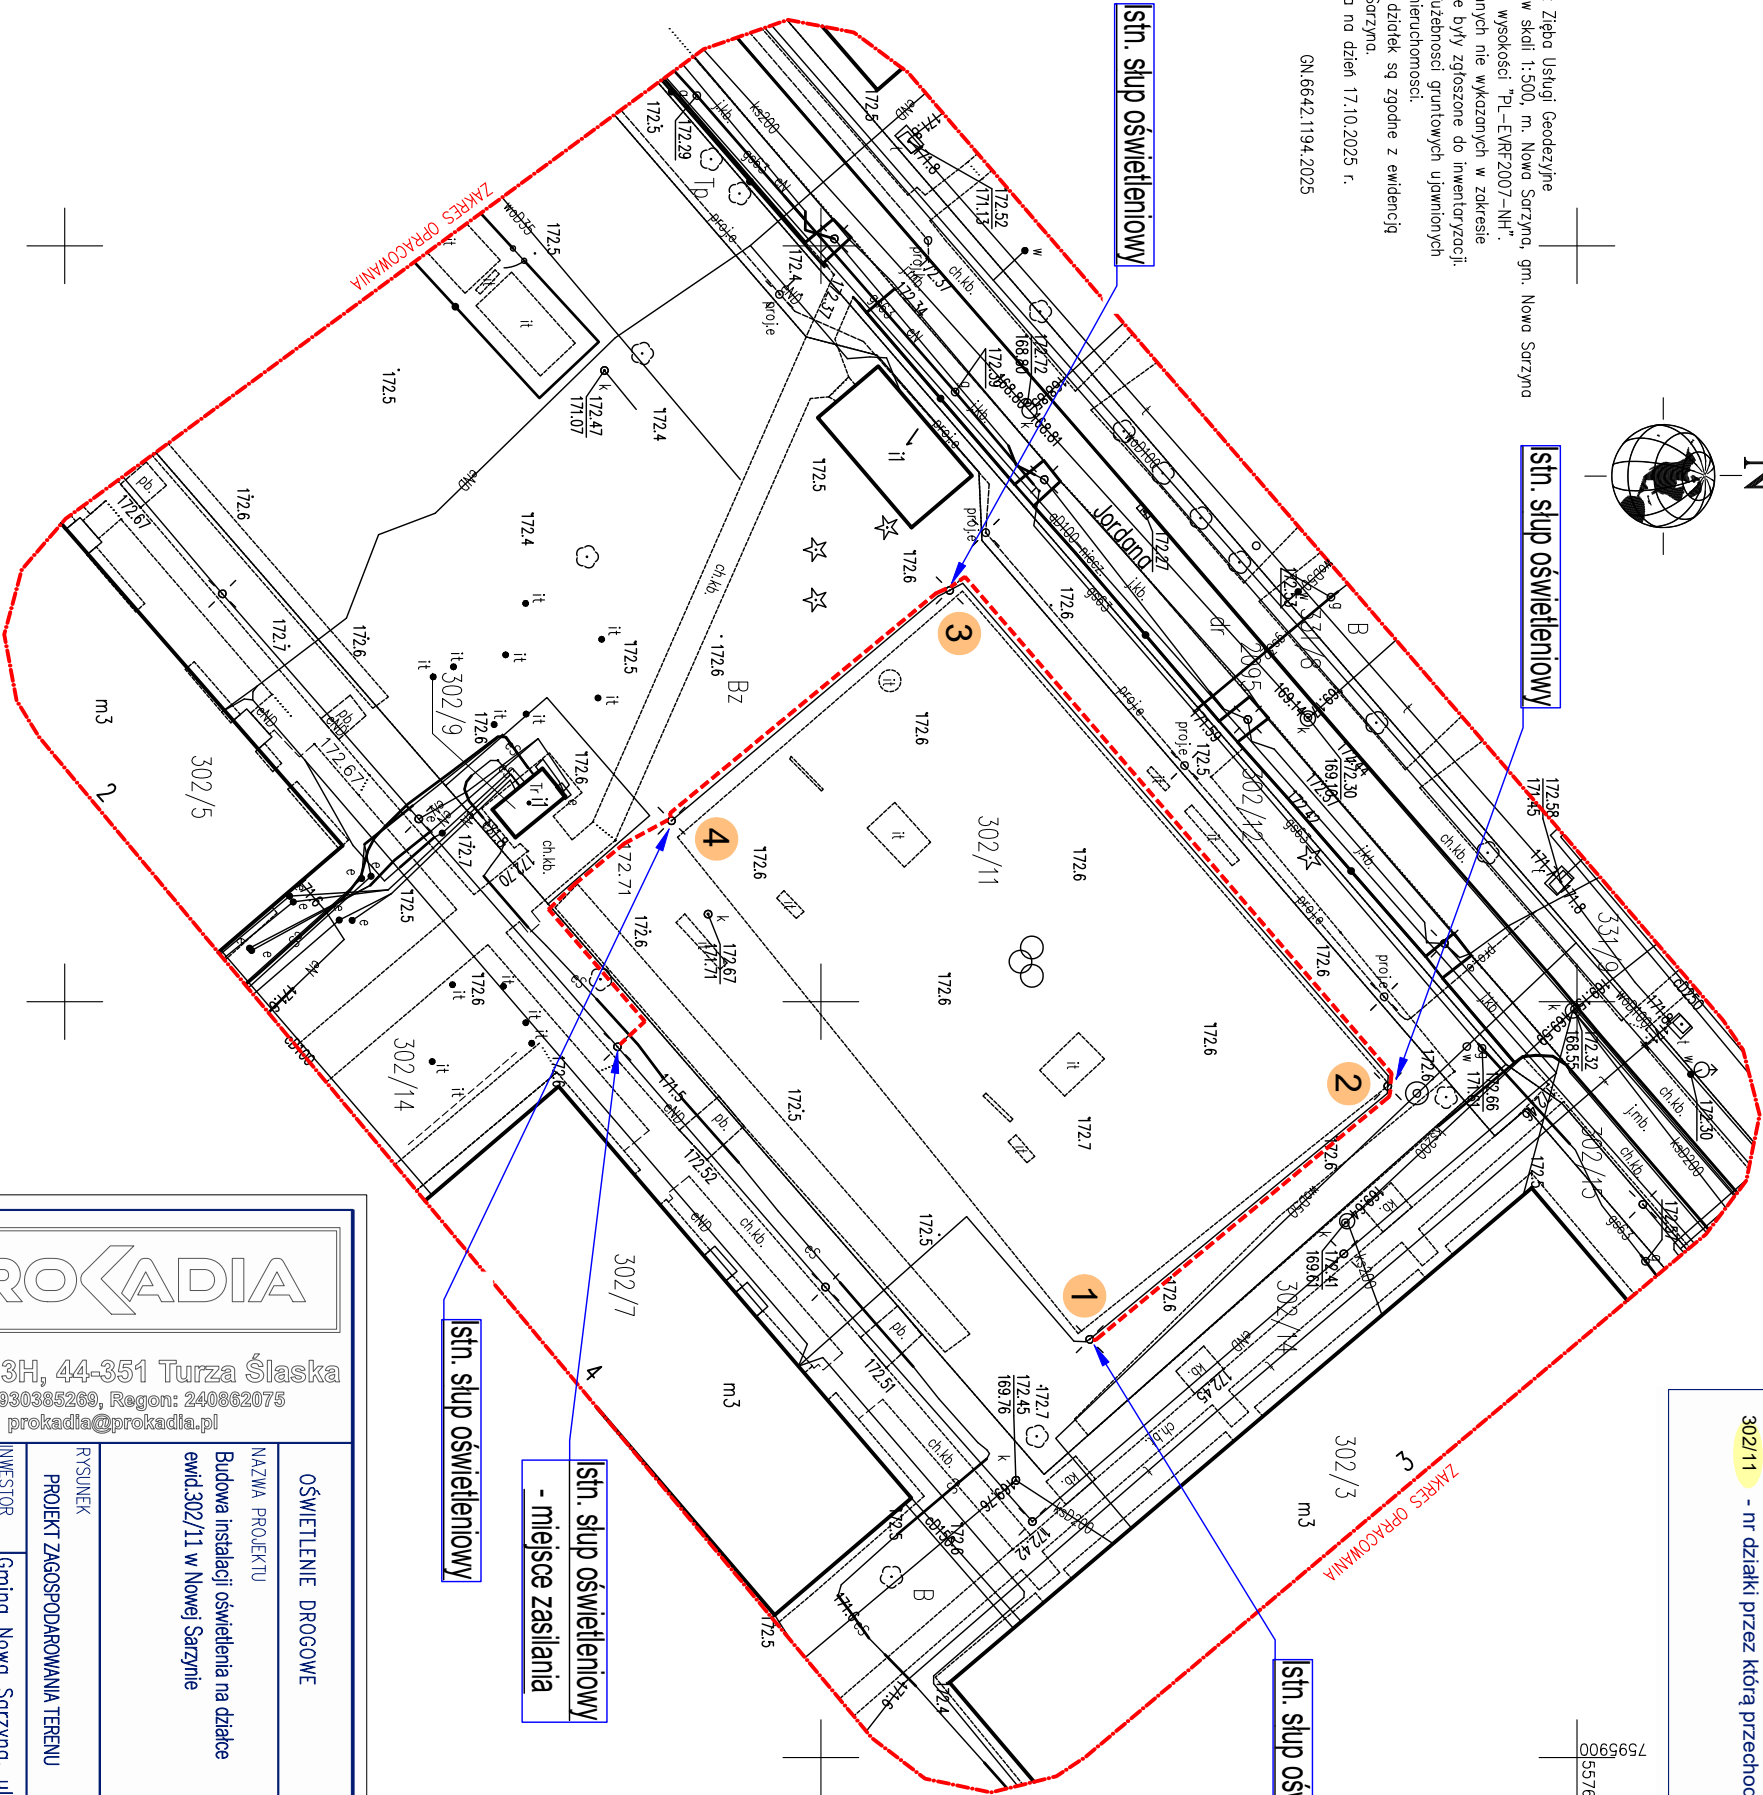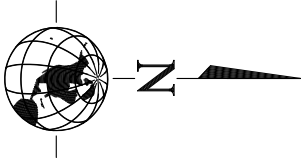

LEGENDA:

- istniejący słup kompozytowy na fundamencie z oprawą z źródłem światła LED,
- projektowana instalacja oświetlenia YAKY 4x25
- nr istn. słupa oświetlenia
- nr działki przez którą przechodzi inwestycja

PROKADIA		Ligonia 3H, 44-351 Turza Śląska	
NIP: 9930385289, Regon: 240862075		prokadia@prokadia.pl	
OŚWIETLENIE DROGOWE		PROJEKTOWAŁ br. elektryczna	mgr inż. Marcin Tront nr upr. SLK/3640/PWOE/11
NAZWA PROJEKTU Budowa instalacji oświetlenia na działce ewid.302/11 w Nowej Sarzynie		SPRAWDZIŁ br. elektryczna	inż. Krystian Tront nr upr. 189/98
RYSUNEK PROJEKT ZAGOSPODAROWANIA TERENU		P2/Z4	
INWESTOR Gmina Nowa Sarzyna, ul. M. Kopernika 1, 37-310 Nowa Sarzyna		LOKALIZACJA Nowa Sarzyna, ul. Jordana, 37-310; działki: 302/11, 302/14	
SKALA: 1:500		DATA: 12.12.2025	NR RYSUNKU: E-02