



MAPA DO CELÓW PROJEKTOWYCH SARZYNA

Skala 1:500
Woj.: podkarpackie
Pow.: leżajski
J. ewid.: NOWA SARZYNA - OBSZAR WIEJSKI, 180805_5
Obręb: SARZYNA, 0003
Arkusz: 7.132.32.25.3.1
Działka nr 1461, 1223

Mapa wykonana przez TARGET Mariusz Zięba Usługi Geodezyjne na podstawie kopii mapy zasadniczej w skali 1:500, m. Sarzyna, gm. Nowa Sarzyna. Układ współrzędnych "2000/7". Układ wysokości "PL-EVRF2007-NH". Nie wyklucza się istnienia w terenie innych nie wykazanych w zakresie mapy urządzeń podziemnych, które nie były zgłoszone do inwentaryzacji. W zakresie opracowania nie badano słuszności gruntowych ujawnionych w Księgach Wieczystych dotyczących nieruchomości. Wykazane na niniejszej mapie granice działek są zgodne z ewidencją gruntów obrębu ewidencyjnego Sarzyna. Mapa aktualna w zakresie opracowania na dzień 18.08.2025 r.

Jarosław, 15.10.2025 r.

GN.6642.1175.2025



7594450
5580400

Jestem świadomy odpowiedzialności karnej za złożenie oświadczenia Oświadczam, że operat techniczny zamierający rezultaty prac geodezyjnych w wyniku których powstał niniejszy dokument używałem, tymi protokołami weryfikacji.	
Identyfikator zgłoszenia prac geodezyjnych	GN. 6642. 1175. 2025
Organ zgłoszenia, który otrzymał zgłoszenie	Starosta Leżajski
Wykonawca prac geodezyjnych	TARGET Mariusz Zięba ul. Pełkińska 27, 37-500 Jarosław
Nr oraz data sporządzenia dokumentu zawierający wynik pozytywnej weryfikacji	GN. 6642. 1175. 2025-1 21.10. 2025
Imię i nazwisko oraz numer uprawnień zawodowych kierownika prac	GEODETA UPRAWNIONY Janusz Boduch Up. Nr 16349 37-500 Jarosław, ul. Czarnieckiego 8/31


TARGET Mariusz Zięba
37-500 Jarosław, ul. Pełkińska 27
USŁUGI GEODEZYJNE
Tel: 883 177 778
NIP 792-216-77-23, REGON 382254177

Proj. podbudowa
słupowa

Proj. podbudowa
słupowa

Proj. podbudowa
słupowa

PROKADIA	
Ligonia 3H, 44-351 Turza Śląska NIP: 9930385209, Regon: 240862075 prokadia@prokadia.pl	
OBIEKT PODBUDOWA SŁUPOWA	PROJEKTOWAŁ mgr inż. Marcin Tront nr upr. SLK/3640/PWOE/11
NAMNA PROJEKTU Budowa podbudowy słupowej dla linii elektroenergetycznej w miejscowości Sarzyna	SPRAWDZIŁ br. elektryczna inż. Krystian Tront nr upr. 189/98
RYŚNIK PROJEKT ZAGOSPODAROWANIA TERENU	
INWESTOR Gmina Nowa Sarzyna, ul. M. Kopernika 1, 37-310 Nowa Sarzyna	P1/Z1
LOKALIZACJA Sarzyna, dr. gminna 37-310; działki: 1461 - obręb 0003.	
SKALA: 1:500	DATA: 12.12.2025
NR RYSUNKU: E-02	

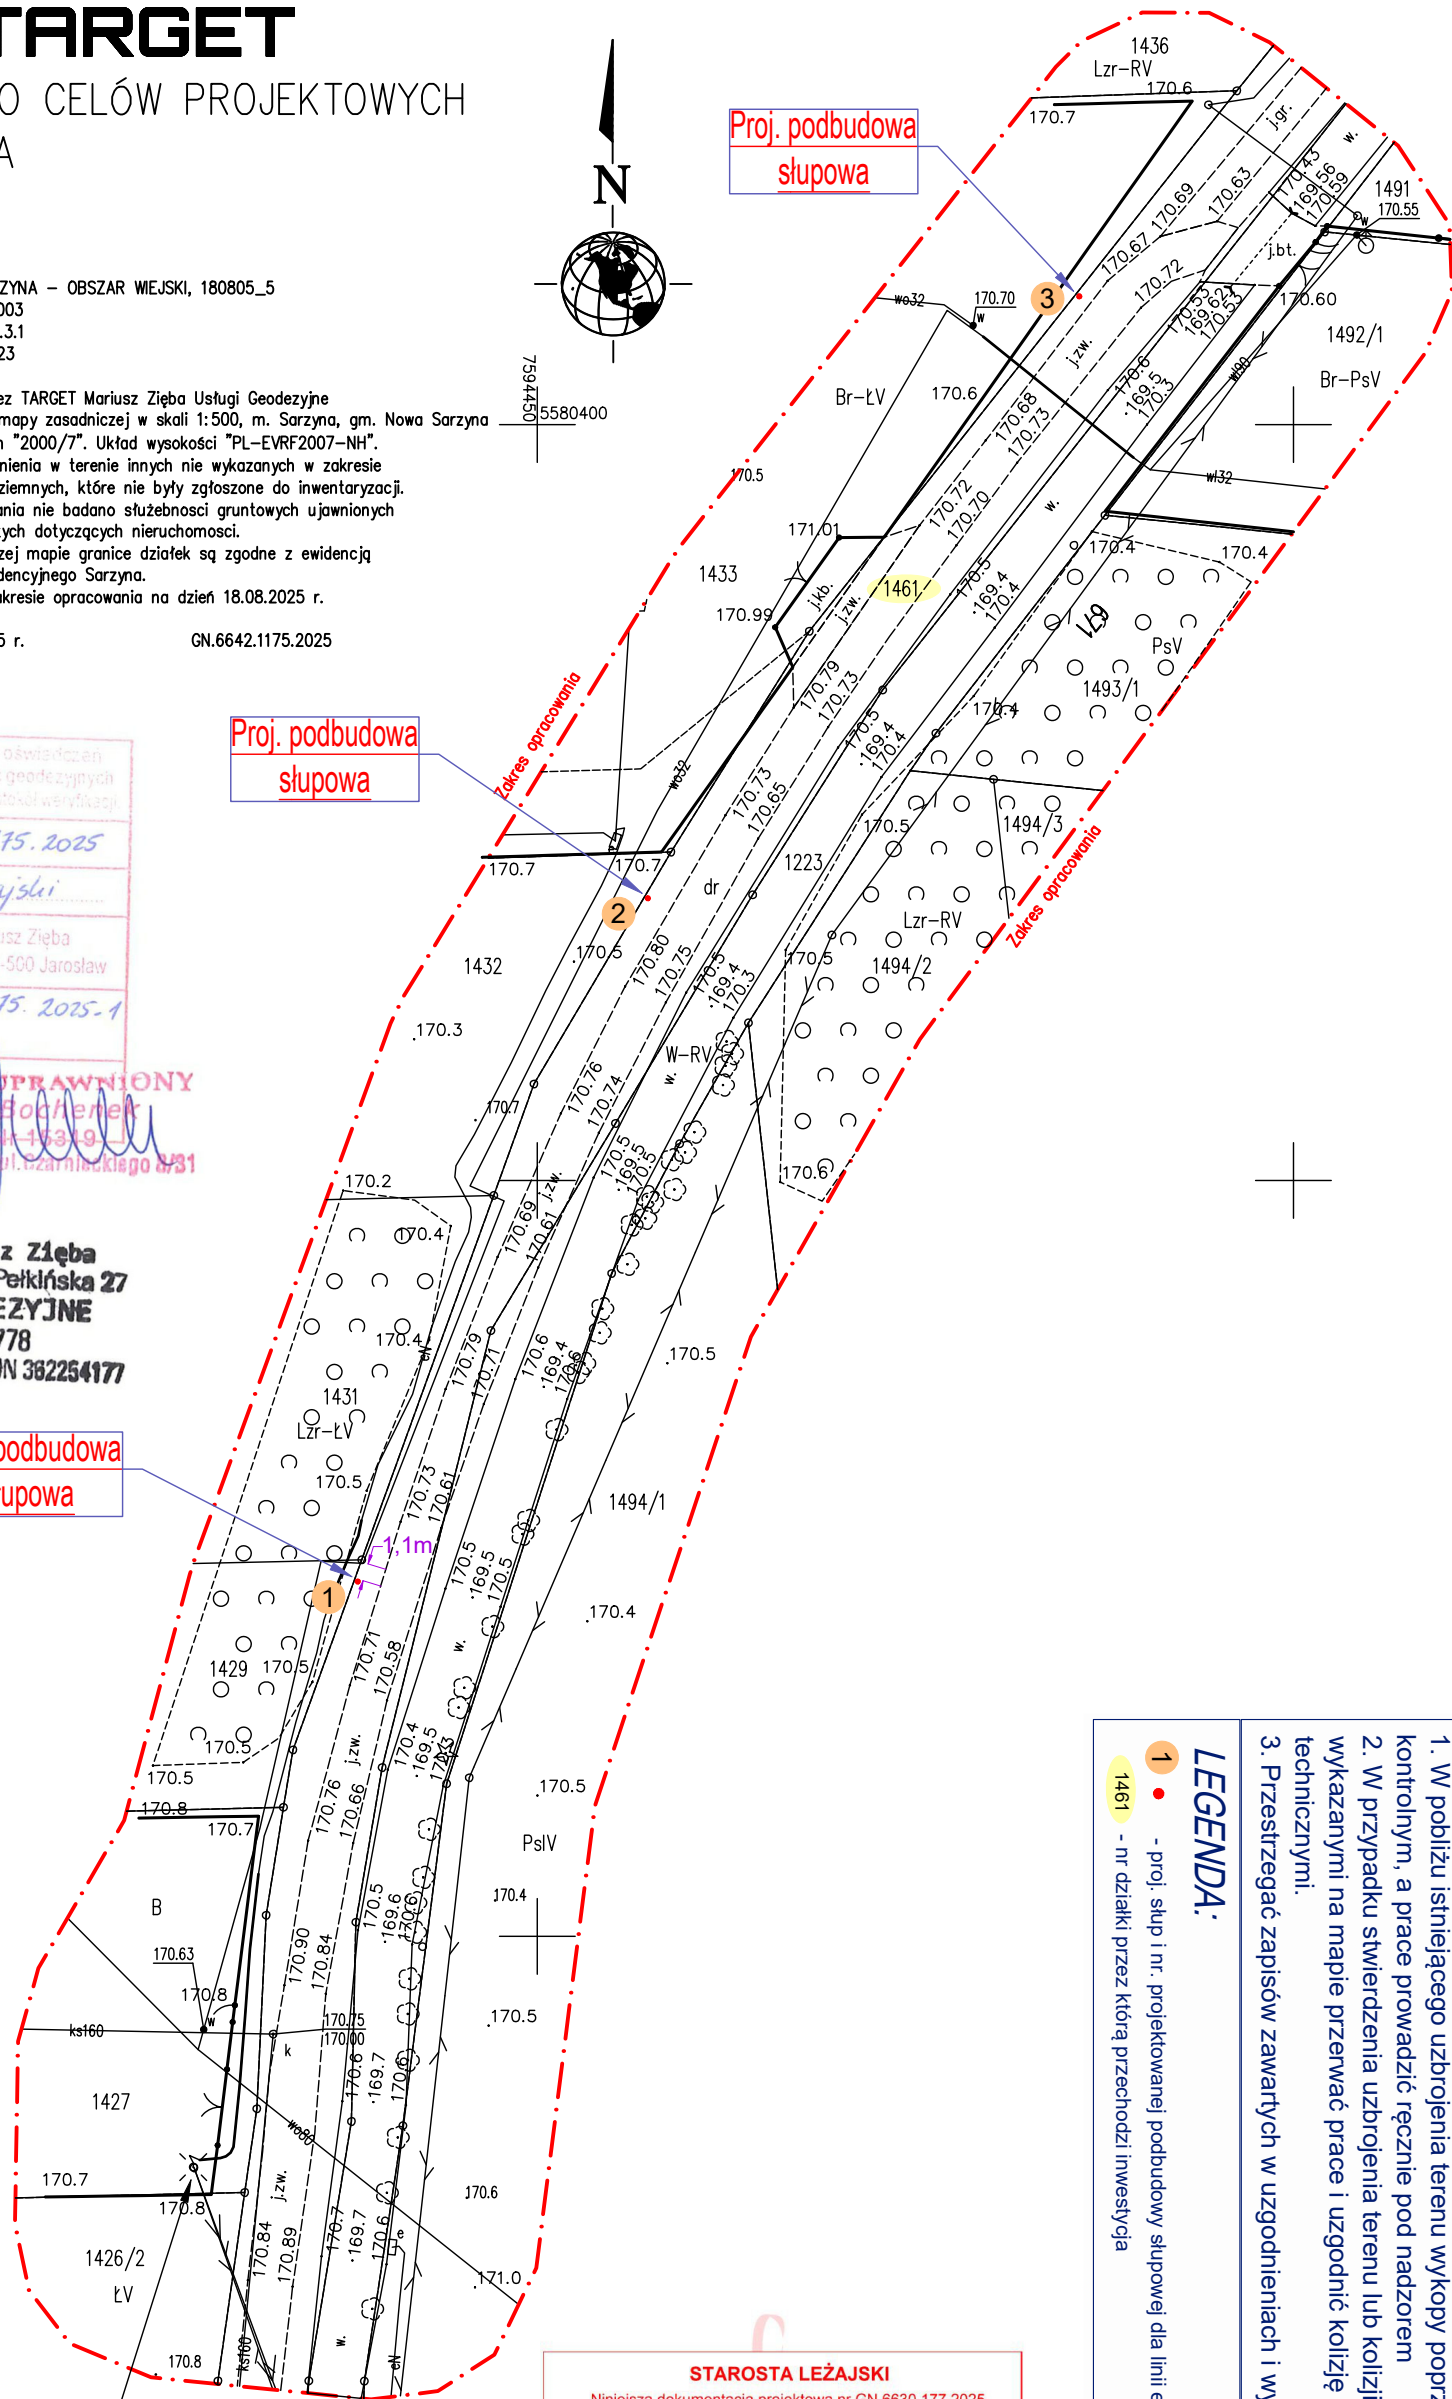

Istn. słup nr 16/1,
stacja trafo nr VII
z przewodem AsXSn 2x25mm²

STAROSTA LEŻAJSKI
Niniejsza dokumentacja projektowa nr GN.6630.177.2025 była przedmiotem narady koordynacyjnej zakończonej w dniu 2025-12-08, przeprowadzonej za pomocą środków komunikacji elektronicznej.
Przewodniczący narady koordynacyjnej
Z up. Starosty
Bogusław Cagara
Inspektor
Leżajsk, dnia 2025-12-08

UWAGI!
1. W pobliżu istniejącego uzbrojenia terenu wykopy poprzeczki przekopem kontrolnym, a prace prowadzić ręcznie pod nadzorem
2. W przypadku stwierdzenia uzbrojenia terenu lub kolizji z obiektami nie wykazanymi na mapie przerwać prace i uzgodnić kolizję z właściwymi służbami technicznymi.
3. Przestrzegać zapisów zawartych w uzgodnieniach i wytycznych.

LEGENDA:
1 - proj. słup i nr. projektowanej podbudowy słupowej dla linii elektroenergetycznej
1461 - nr działki przez którą przechodzi inwestycja