



MARIUSZ ZIEPA - USŁUGI GEODEZYJNE

Woj.: podkarpackie

Pow.: leżajski

J. ewid.: NOWA SARZYNIA – OBSZAR WIEJSKI, 180805_5

Obdržb: LÉTOWNIA, 0006

Arkusz: 7.131.32.07.3.4



Mapa wykonana przez TARGET Mariusz Zięba Usługi Geodezyjne na podstawie kopii mapy zasadniczej w skali 1:500, m. Łętowina, gm. Nowa Sarzyna.

Układ współrzędnych "2000/7". Układ wysokości "PL-EVRF2007-NH".

Nie wyklucza się istnienia w terenie innych nie wykazanych w zakresie

mapy urządzeń podziemnych, które nie były zgłoszone do inwentaryzacji.

W zakresie opracowania nie badano służebności gru

w Księgach Wieczystych dotyczących nieruchomości.

Wykazane na niniejszej mapie granice działek są zgodne z ewidencją

gruntów obrębu ewidencyjnego Łętowia.

Mapa aktualna w zakresie opracowania na dzień 17.10.2025 r.

Jarosław, 17.10.2025 r.

GN.6642.1200.2025

Jestem świadomy odpowiedzialności kamień za złozenie oświadczeń. Oświadczam, że oparte o chemiczny zawartości rozbiłszy miao geologicznych w wyniku których powstał pierwszy dokument użycia pozostawiając go w rękach zmił.	Identyfikator zgłoszenia: 41200 geodetyjwion
Organ zgłoszenia: Między innymi zgłoszenia	Starosta <i>le ciężski</i>
Wykonawca prac geologicznych	TARGET Marcin Zięba ul. Pekłńska 27, 31-500 Jarosław
Nr oraz data sporządzenia dokumentu zawierający wyniki pozylwowej weryfikacji	<i>GN- 6642. 1200. 2025 -1</i> <i>14.11.2025</i>
Imię i nazwisko oraz numer uprawnień zawodowych kierownika prac	GEODETA UPRAWNIONY

UPT. N° 15349
37-56) Jarosław, ul. Czarnieckiego 8/31

TARGET Mariusz Zięba
37-500 Jarosław, ul. Pełkińska 27
USŁUGI GEODEZYJNE
Tel: 883 177 778
NIP 792-216-77-23, REGON 362254177


STAROSTA LEŻAJSKI

Niniejsza dokumentacja projektowa nr GN.6630.156.2025 była przedmiotem narady koordynacyjnej zakończonej w dniu 2025-11-24, przeprowadzonej za pomocą środków komunikacji elektronicznej.

Przewodniczący narady koordynacyjnej

2 up. Starosty
Bogusław Cagara

Leżajsk, dnia 2025-11-24

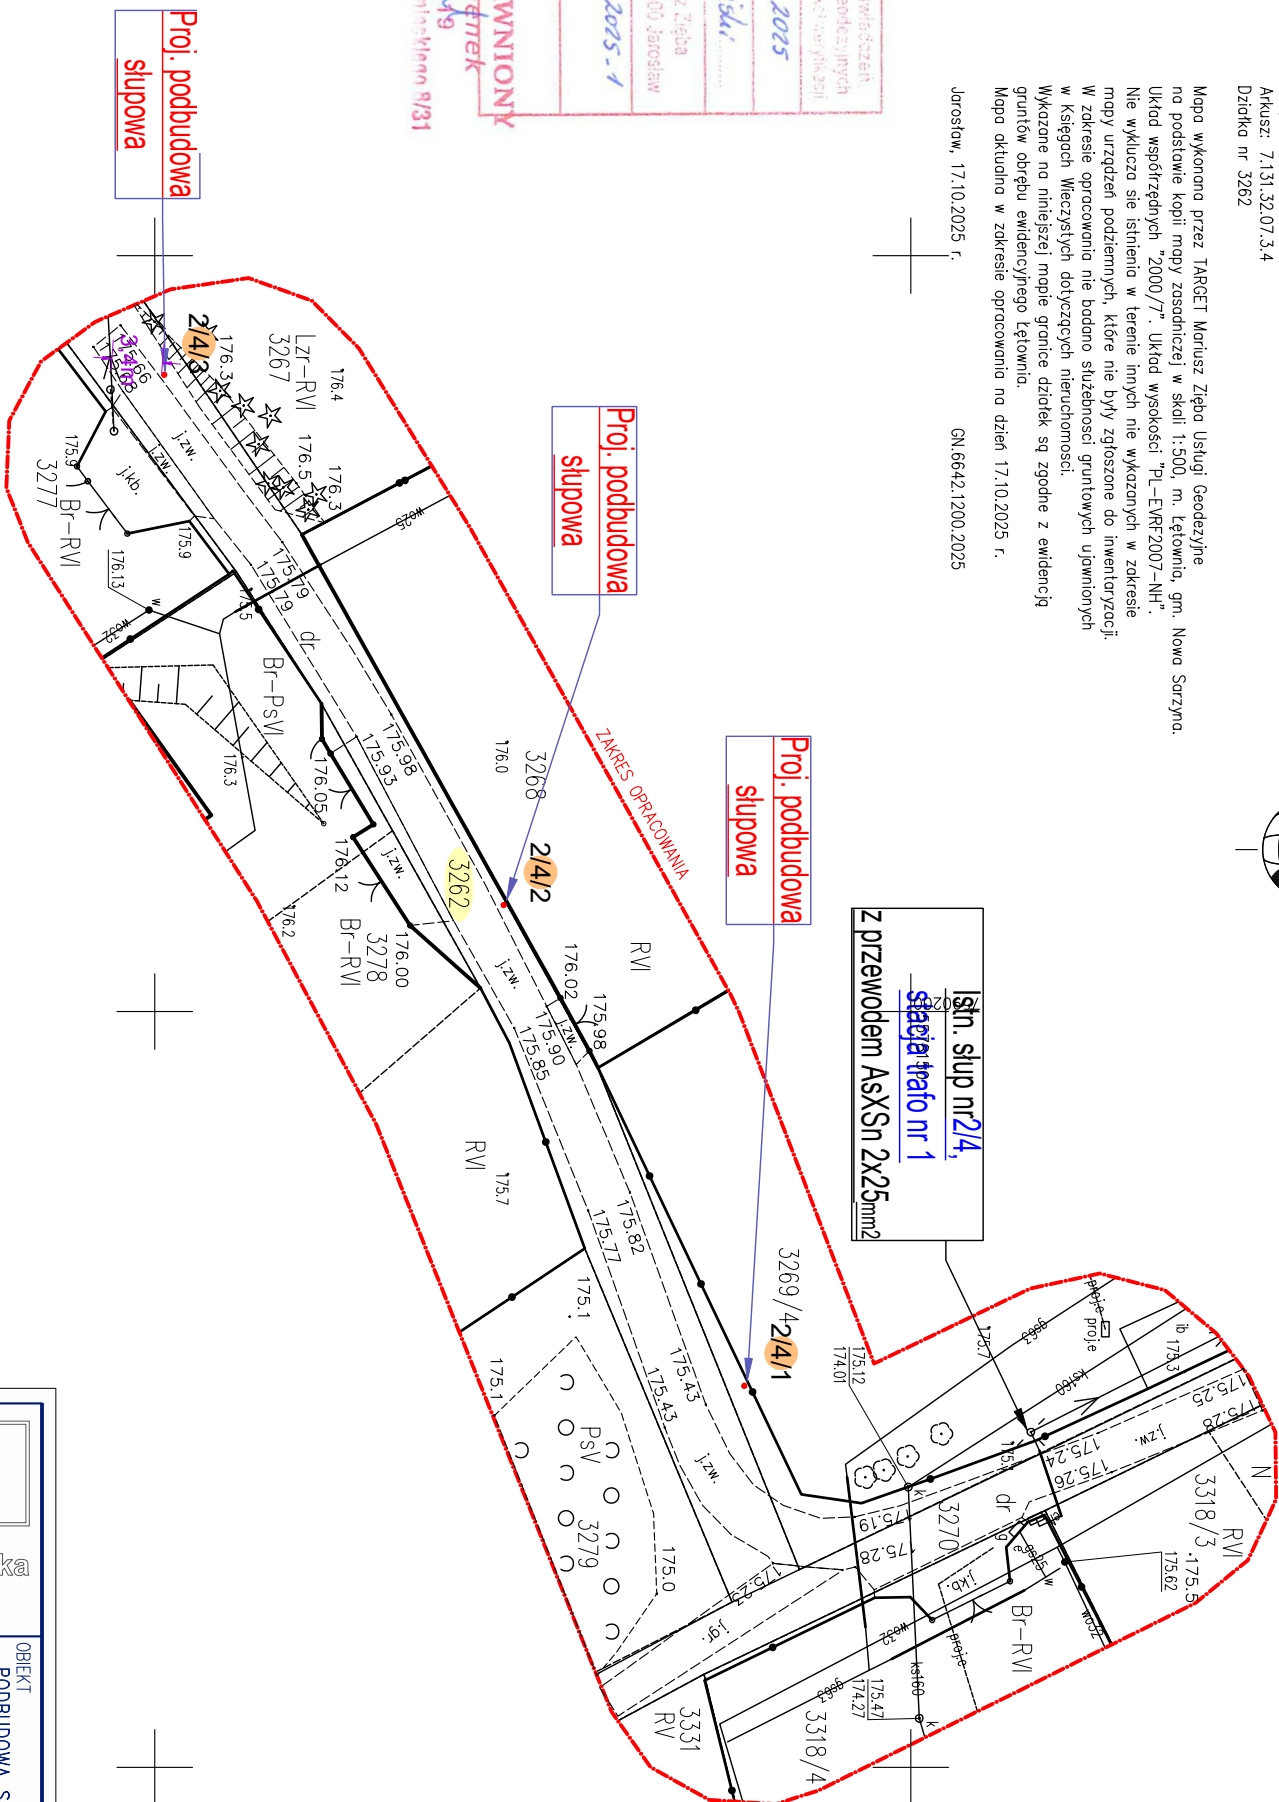

UWAGA!

1. W pobliżu istniejącego uzbrojenia terenu wykopy poprzedzić przekopem kontrolnym, a prace prowadzić ręcznie pod nadzorem
2. W przypadku stwierdzenia uzbrojenia terenu lub kolizji z obiektami nie wykazanymi na mapie przerwać prace i uzgodnić kolizję z właściwymi służbami technicznymi.
3. Przestrzegać zapisów zawartych w uzgodnieniach i wytycznych.

LEGENDA:

2/4/

214/1 - proj. słup i nr. projektowanej podbudowy słupowej dla linii elektroenergetycznej

3262 - nr działki przez którą przechodzi inwestycja

3262

- nr działki przez którą przechodzi inwestycja

PROKADIA

Ligonia 3H, 44-351 Turza Śląska
NIP: 9930385269, Regon: 240862075
prokadia@prokadia.pl

OBJEKT PODBUDOWA SŁUPOWA		PROJEKTOWAŁ br. elektryczno		mgr inż. Marcin Tront nr upr. SLK/3640/PWOE/11	
NAZWA PROJEKTU Budowa podbudowy słupowej dla linii elektroenergetycznej w miejscowości Łętowina (Majdan Łętowski)		SPRACOWAŁ br. elektryczno		inż. Krystian Tront nr upr. 189/98	
RYSYSEK PROJEKT ZAGOSPODAROWANIA TERENU					
INWESTOR Gmina Nowa Sarzyna, ul. M. Kopernika 1, 37-310 Nowa Sarzyna					
LOKALIZACJA Łętowina, dr. gmina 37-310; działki: 3262; obręb 0006.					
SKALA: 1:500		DATA: 12.12.2025		NR RYSUNKU: E-02	