
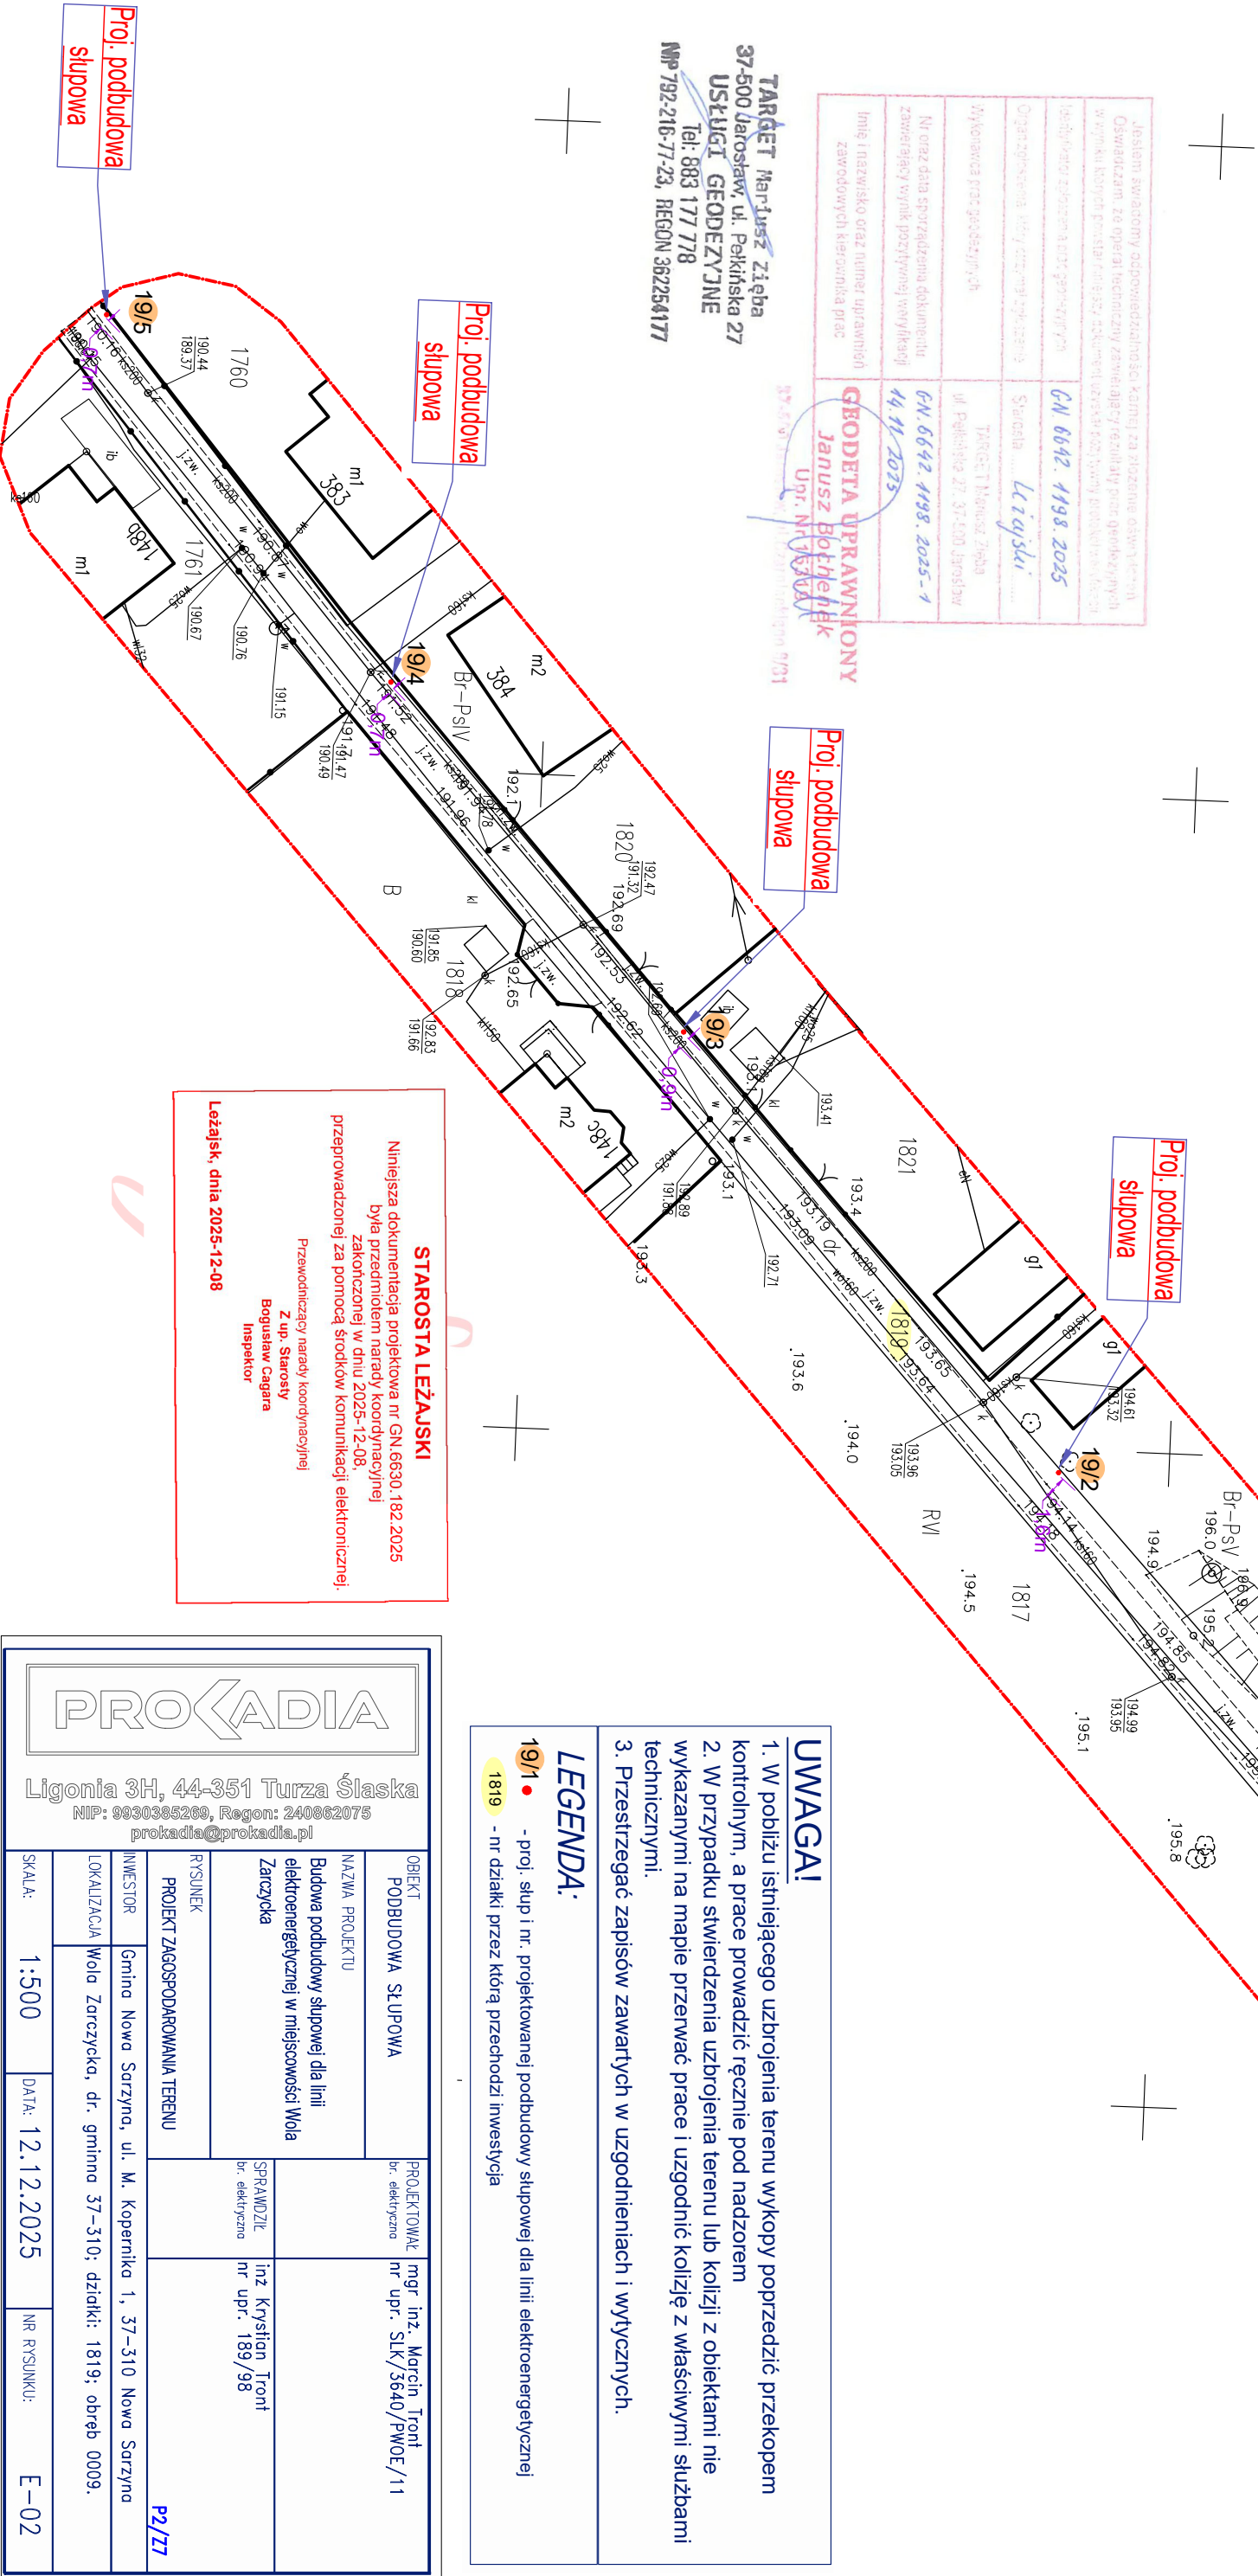


MAPA DO CELÓW PROJEKTOWYCH
WOLA ZARCZYCKA

Skala 1:500
Woj.: podkarpacie
Pow.: leżajski
J. ewid.: NOMA SARZYNA – OBRZAR WIEJSKI, 180805_5
Obręb: WOLA ZARCZYCKA, 0009
Arkusz: 7.130.32.06.2.1
Działka nr 1819

Mapa wykonana przez TARGET Mariusz Zięba Usługi Geodezyjne na podstawie kopii mapy zasadniczej w skali 1:500, m. Wola Zarczycka, gm. Nowa Sól, woj. podkarpackie, z datą wydania 17.10.2025 r. Nie wyklucza się istnienia w terenie innych nie wykazanych w zakresie mapy urządzeń podziemnych, które nie były zgłoszone do inwentaryzacji. W zakresie opracowania nie badano słuszności gruntowych ujęć w kątach wieńczących dotyczących nieruchomości. Wykazano na niniejszej mapie granice działek sq zgodnie z ewidencją gruntów obrębów ewidencyjnych Wola Zarczycka. Mapa aktualna w zakresie opracowania na dzień 17.10.2025 r. Jarosław, 17.10.2025 r. GN.6642.1198.2025

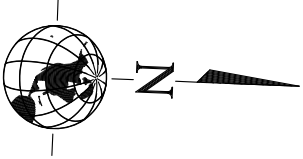

Jestem świadomy odpowiedzialności karnej za złożenie fałszywnego oświadczenia, że operacje techniczne zawarte w tym projekcie geodezyjnym w tym celu zostały wykonane zgodnie z przepisami geodezyjnymi i nie zostały wykonane w sposób niezgodny z przepisami geodezyjnymi.		GN 6642. 1198. 2025
Organ opracowania: Urząd Gminy Leżajsk		Stawia: Leżajski
Wykonawca prac geodezyjnych: TARGET Mariusz Zięba Usługi Geodezyjne, ul. Pełkińska 27, 37-500 Jarosław		GN. 6642. 1198. 2025-1
Na oraz data sporządzenia dokumentu zawierającego wyniki pomiarów i wyliczeń: 14.11.2025		
Imię i nazwisko oraz numer uprawnień zawodowych kierownika prac: GEODETA UPRAWNIENY Janusz Bótkiewicz Upr. Nr 15374		

TARGET Mariusz Zięba
37-500 Jarosław, ul. Pełkińska 27
USŁUGI GEODEZYJNE
Tel: 883 177 778
NIP 792-216-71-23, REGON 362254177

GEODETA UPRAWNIENY
Janusz Bótkiewicz
Upr. Nr 15374

Proj. podbudowa
słupowa

Proj. podbudowa
słupowa

Proj. podbudowa
słupowa

Isln. słup nr19,
stacja trafo Wola Zarczycka 5
z przewodem Al16mm²

STAROSTA LEŻAJSKI
Niniejsza dokumentacja projektowa nr GN.6630.182.2025
była przedmiotem narady koordynacyjnej
zakończonych w dniu 2025-12-08,
przeprowadzonej za pomocą środków komunikacji elektronicznej.
Przewodniczący narady koordynacyjnej
Z up. Starosty
Bogusław Cagara
Inspektor
Leżajsk, dnia 2025-12-08

PROKADIA	
Ligonia 3H, 44-351 Turza Śląska NIP: 9930385269, Regon: 240862075 prokadia@prokadia.pl	
OBIEKT	PROJEKTOWAL
PODBUDOWA SŁUPOWA	mgr inż. Marcin Tront nr upr. SLK/3640/PWOE/11
NAZWA PROJEKTU	
Budowa podbudowy słupowej dla linii elektroenergetycznej w miejscowości Wola Zarczycka	
RYSUJEK	SPRAWDZIL
PROJEKT ZAGOSPODAROWANIA TERENU	inż. Krystian Tront nr upr. 189/98
INWESTOR	Gmina Nowa Sarzyna, ul. M. Kopernika 1, 37-310 Nowa Sarzyna
LOKALIZACJA	Wola Zarczycka, dr. gmina 37-310, działki: 1819; obręb 0009.
SKALA:	1:500
DATA:	12.12.2025
NR RYSUNKU:	E-02

- UWAGI!**
- W pobliżu istniejącego uzbrojenia terenu wykopy poprzedzić przekopem kontrolnym, a prace prowadzić ręcznie pod nadzorem
 - W przypadku stwierdzenia uzbrojenia terenu lub kolizji z obiektami nie wykazanyymi na mapie przerwać prace i uzgodnić kolizję z właściwymi służbami technicznymi.
 - Przestrzeżać zapisów zawartych w uzgodnieniach i wyliczeniach.

LEGENDA:

19/1 • - proj. słup i nr. projektowanej podbudowy słupowej dla linii elektroenergetycznej

1819 - nr działki przez którą przechodzi inwestycja