



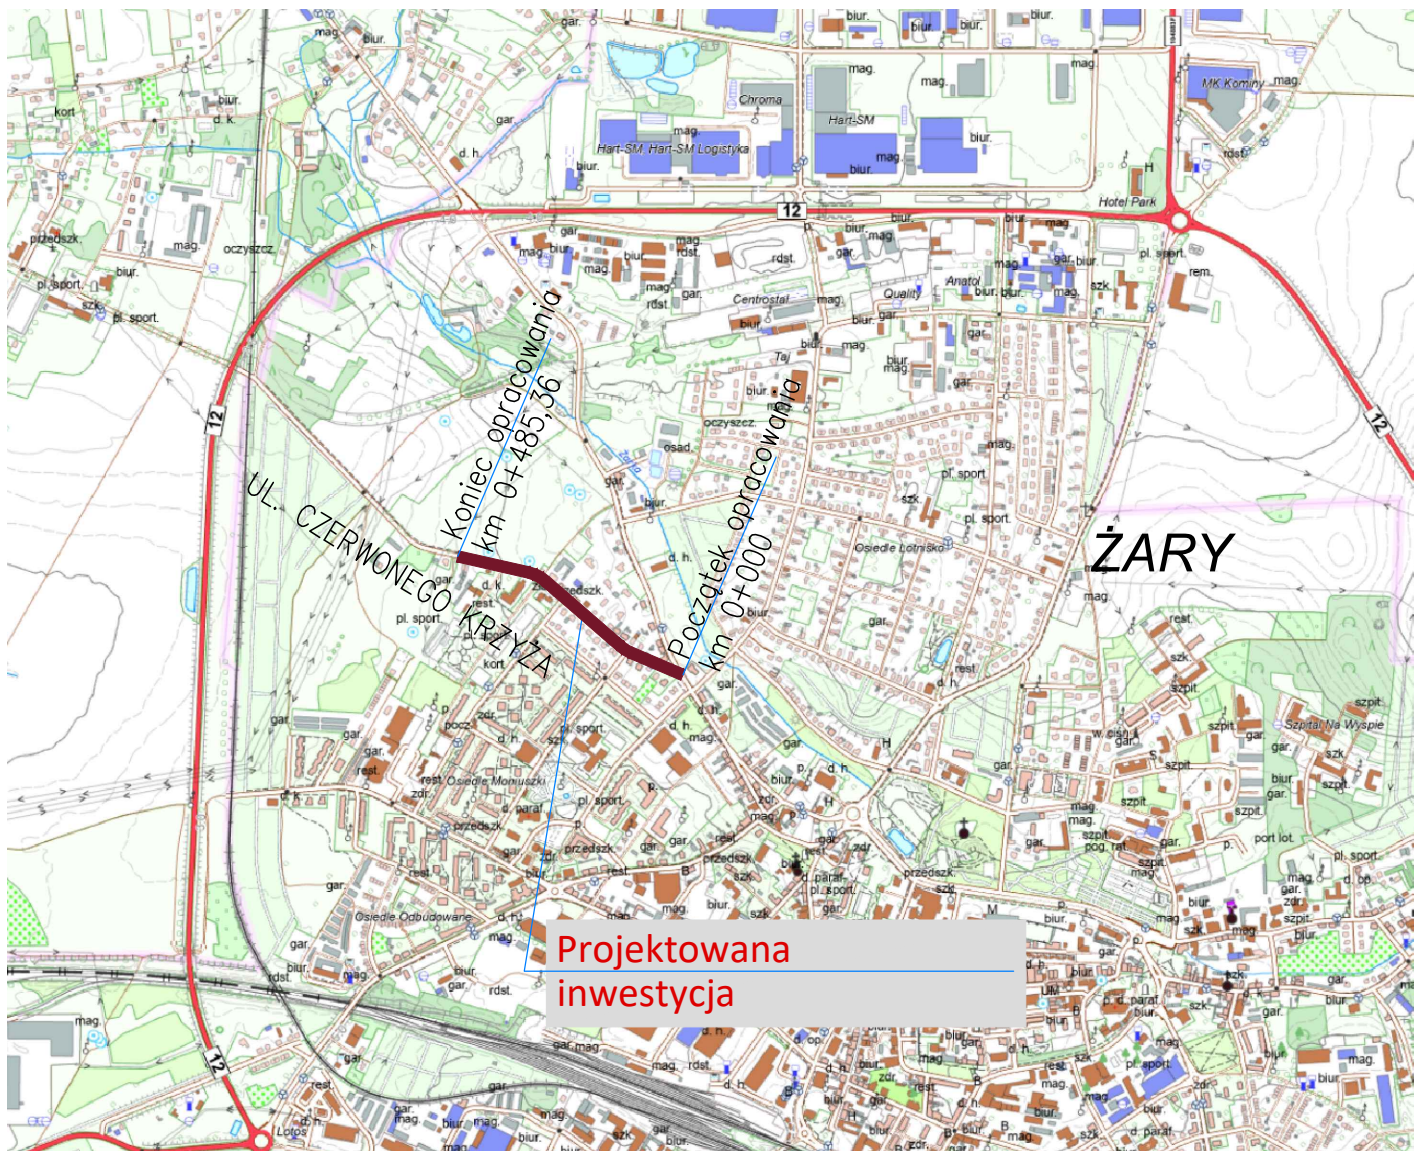

Projektowana
inwestycja

OZNACZENIA:

PRZEBUDOWA DROGI PUBLICZNEJ

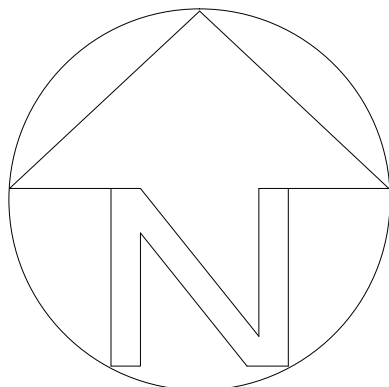

Temat opracowania: PRZEBUDOWA DROGI PUBLICZNEJ – UL. CZERWONEGO KRZYŻA W ŻARACH				Tytuł rysunku: PLAN ORIENTACYJNY			
Adres inwestycji: 081102_1.0001.521/2, 081102_1.0001.500/1, 081102_1.0001.53/1,081102_1.0001.52 GMINA ŻARY, POWIAT ŻARSKI					Dane inwestora: Gmina Żary o statusie miejskim 68–200 Żary, Rynek 1–5		
Pełniona funkcja:		Nr uprawnień:	Data:	Podpis:	skala:	data:	nr rys.
Projektant specjalności inżynierskiej drogowej: mgr inż. Michał Kuś		LBS/0104/PBD/22	02.03. 2026		1: 10000	02.03 2026	1
Sprawdzający:		Nr uprawnień:	Data:	Podpis:	branża: DROGOWA		

MAPA ZASADNICZA
SKALA 1:500

Jednostka ewidencyjna: 08102_1, Żary - miasto
Obręb: 0001,1
Działka: 500/1

Podawane są zgodności niniejszej kopii z treścią dokumentacji technicznej, gwarantującą jej zgodność z treścią dokumentacji technicznej.

Organ prowadzący posiedzenie	STAROSTA ŻARSKI
Identyfikator ewidencyjny	P.08102.2025.2999
Nazwa materiału załącznika	
Miejsce, data i podpis osoby	

W3	
R	150,00m
E	55 08 742,91
N	57 23 598,99
γ	26,906g
T	32,18m
B	3,34m
L	63,40m
e	
i	
Vp	km/h

W4	
E	55 08 681,55
N	57 23 614,32
γ	5,403g

W2	
R	130,00m
E	55 08 928,94
N	57 23 452,40
γ	17,583g
T	18,07m
B	1,24m
L	35,91m
e	
i	
Vp	km/h

W1	
R	50,00m
E	55 09 071,71
N	57 23 393,52
γ	25,315g
T	10,07m
B	0,98m
L	19,88m
e	
i	
Vp	km/h

P	
E	5509082.15
N	5723393.59
γ	-

- LEGENDA:
- BRANŻA DROGOWA:
- Graniec działek
 - Proj. remont jezdni (frezowanie i nakładka) - nawierzchnia bitumiczna
 - Proj. obrzeże bet. 8x30 cm
 - Proj. krawężnik bet. najazdowy 15x22 cm, światło 0-1cm
 - Proj. krawężnik bet. 15x30 cm
 - Istn. krawęż. jezdni
 - Istn. krawężnik bet., światło 3-12cm
 - Istn. krawędź pobocza
 - odtworzenie destrukcji bitumicznej gr. 10cm
- Istn. jezdnia - nawierzchnia bitumiczna
 - Nawierzchnia istn. chodników i istn. zjazdów z kostki betonowej gr. 8cm koloru szarego
 - Proj. miejsca postojowe (10mp) - nawierzchnia z kostki betonowej gr. 8cm koloru szarego
 - Proj. chodniki - nawierzchnia z kostki betonowej gr. 8cm koloru szarego
 - Proj. zjazdy - nawierzchnia z kostki betonowej gr. 8cm koloru czerwonego
 - Istn. spadki poprzeczne
 - Istn. pokrywy studni i zaworów do regulacji wysokościowej


360 Numery działek objęte opracowaniem

Temat opracowania: PRZEBUDOWA DROGI PUBLICZNEJ – UL. CZERWONEGO KRZYŻA W ŻARACH		Tytuł rysunku: PROJEKT ZAGOSPODAROWANIA TERENU	
Adres inwestycji: 081102_1.0001.521/2, 081102_1.0001.500/1, 081102_1.0001.53/1, 081102_1.0001.52, GMINA ŻARY, POWIAT ŻARSKI		Dane inwestora: Gmina Żary o statusie 68-200 Żary, Rynek 1-5	
Położona funkcja:	Nr uprawnień:	Data:	Podpis:
Projektant specjalności inżynierskiej drogowej: mgr inż. Michał Kuś	LBS/0104/PBD/22	02.03. 2026	
skala:		data:	nr
1: 02.03. 2026		branża: DROG	

PRZEKRÓJ NORMALNY NR 1

skala 1:50


wykonanie styku nawierzchni proj. i istn.

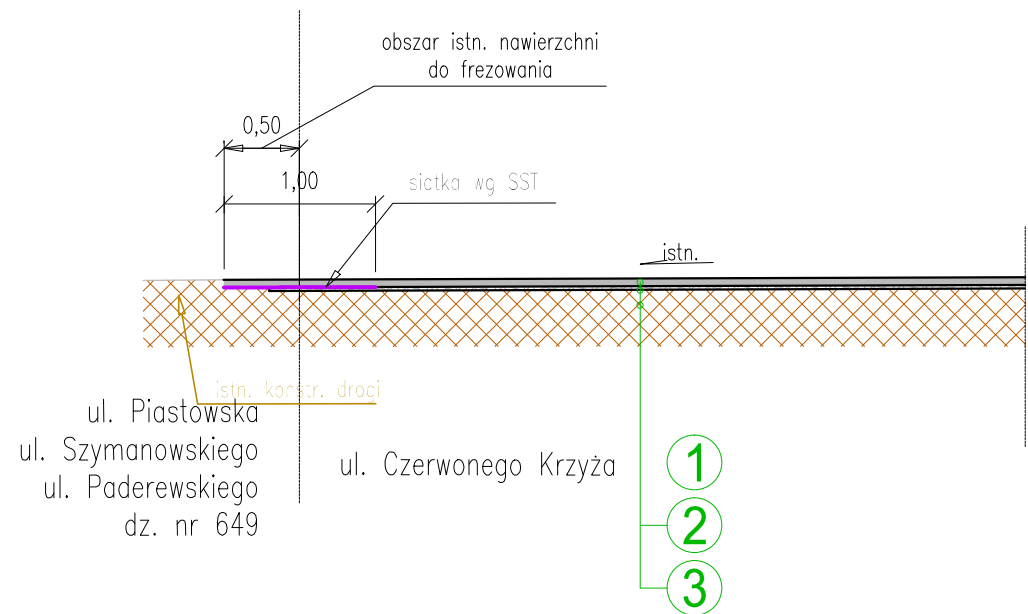

PRZEKRÓJ NORMALNY NR 3

ul. Czerwonego Krzyża km 0+375,80 - 0+399,350


skala 1:50

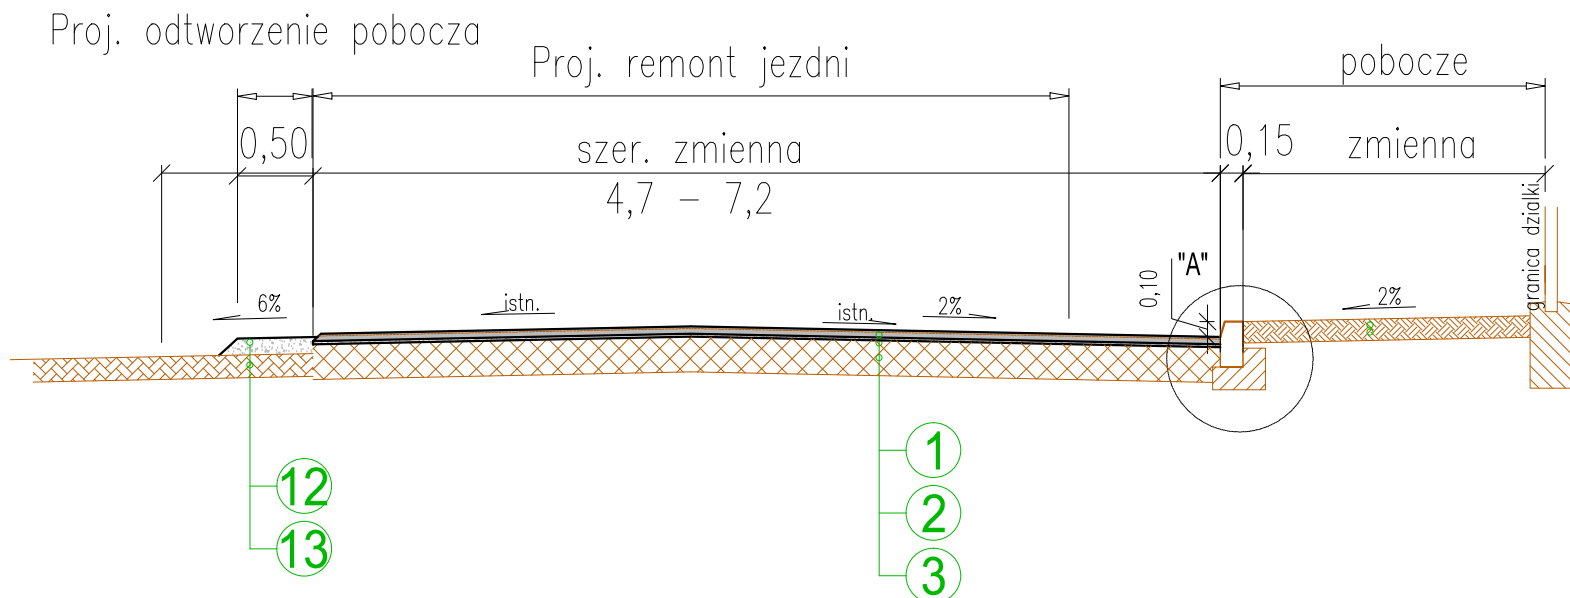

PRZEKRÓJ NORMALNY NR 5


ul. Czerwonego Krzyża km 0+399,50 - 0+486,00

skala 1:50

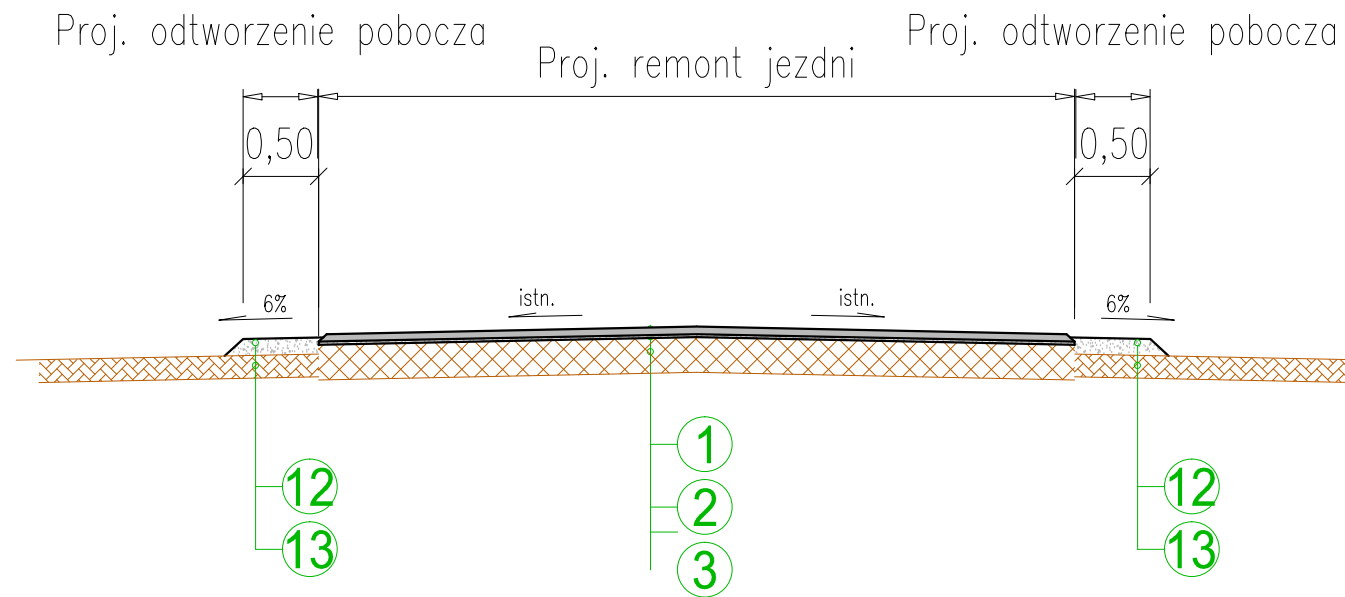

SZCZEGÓŁY KONSTRUKCYJNE


skala 1:20

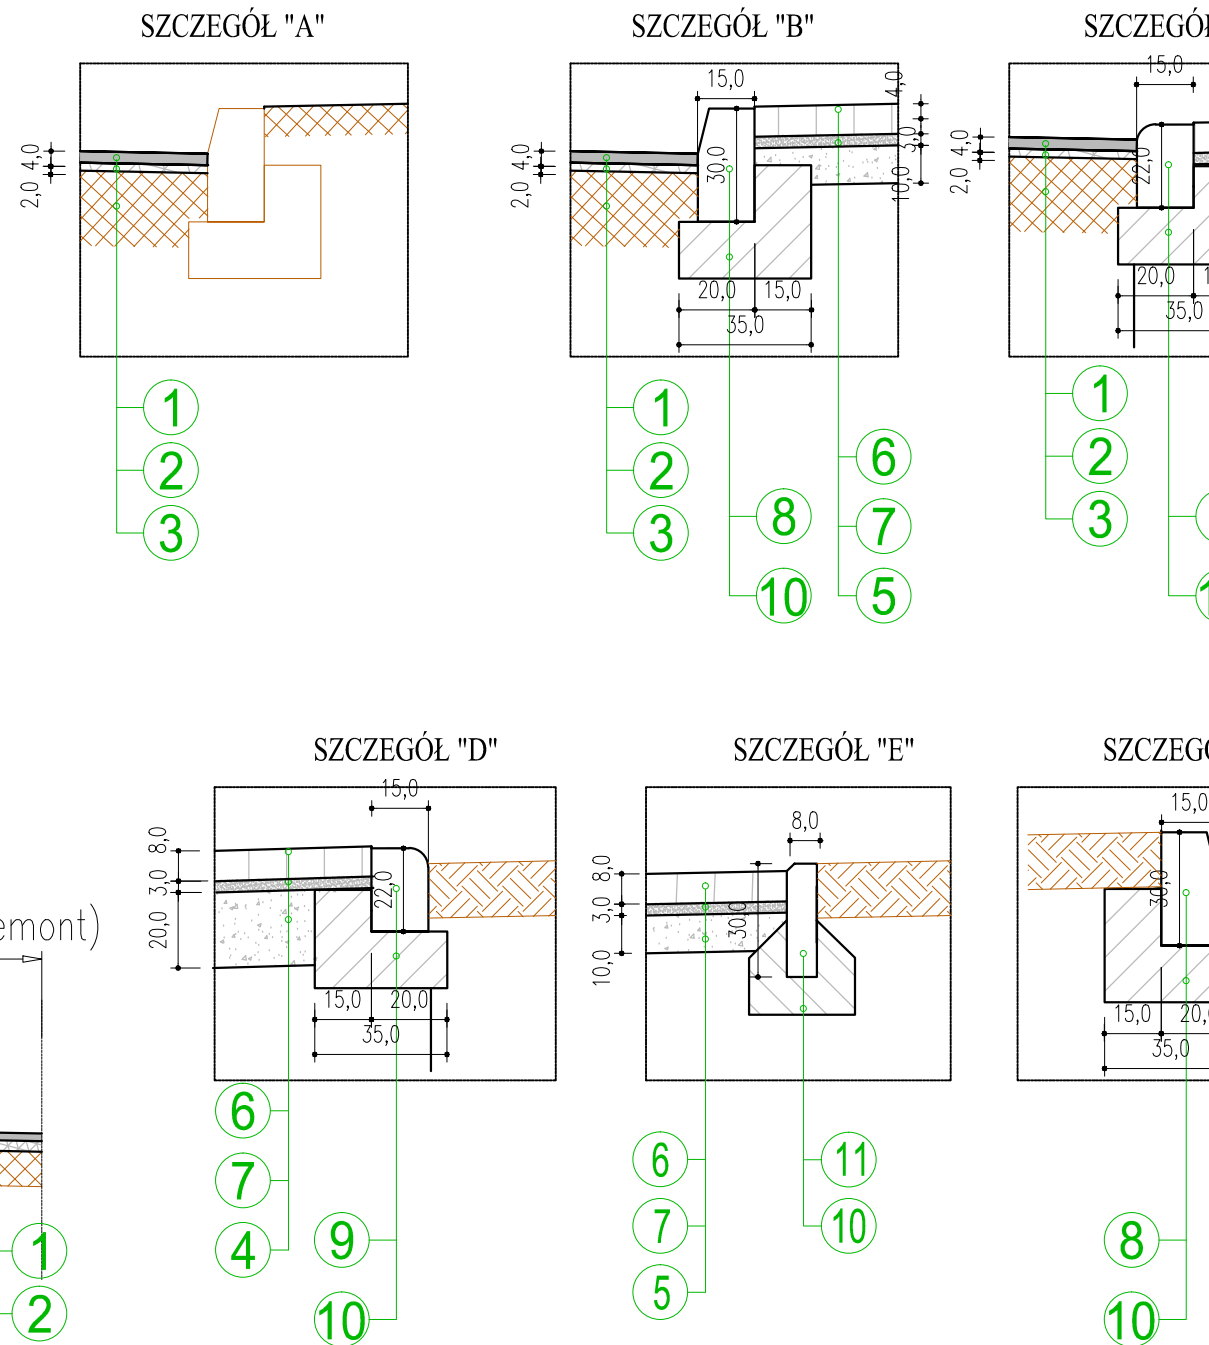

PRZEKRÓJ NORMALNY NR 2

ul. Czerwonego Krzyża km 0+000,00 - 0+375,80

skala 1:50

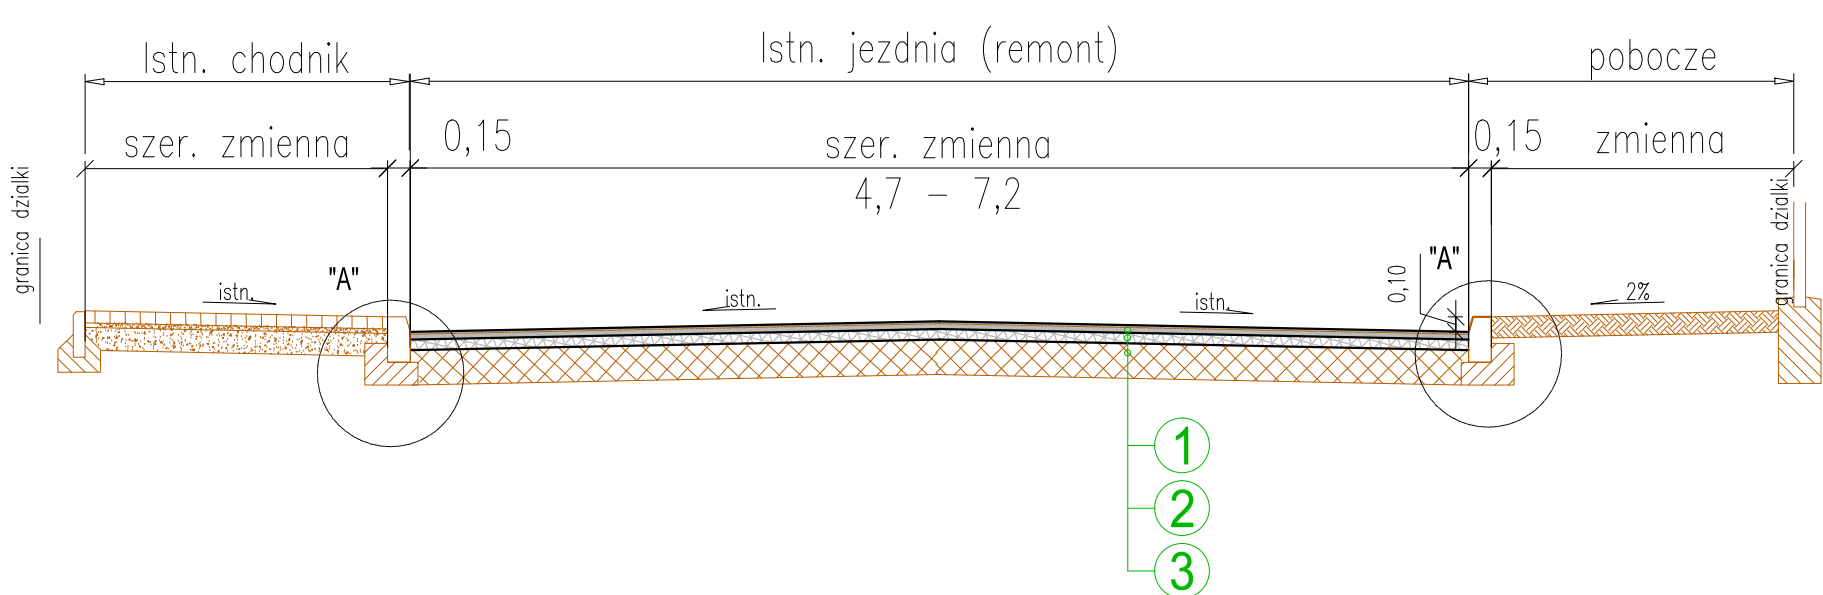


PRZEKRÓJ NORMALNY NR 4

ul. Czerwonego Krzyża km 0+000,00 - 0+486,00

proj. zjazdu zwykle prawostronne

skala 1:50

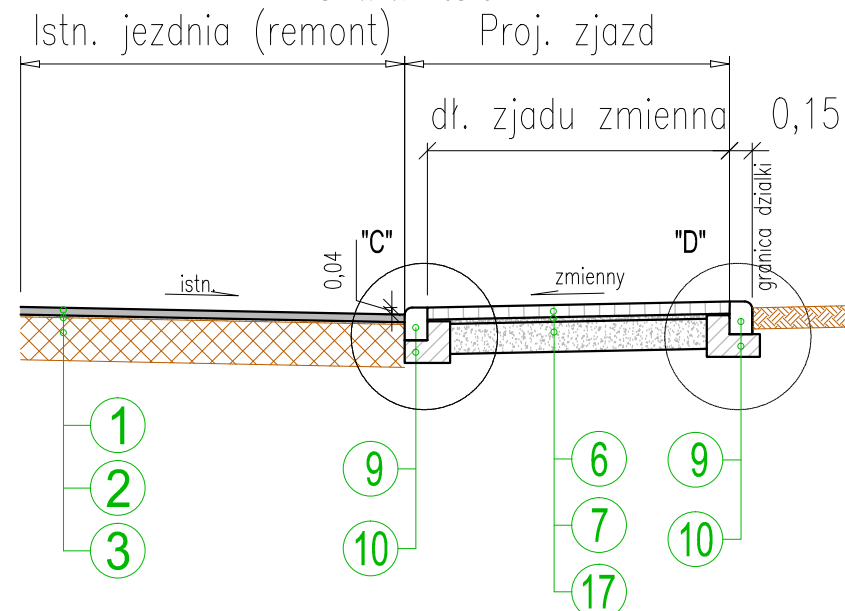


PRZEKRÓJ NORMALNY NR 6

ul. Czerwonego Krzyża km 0+000,00 - 0+486,00

proj. chodnik / peron

skala 1:50

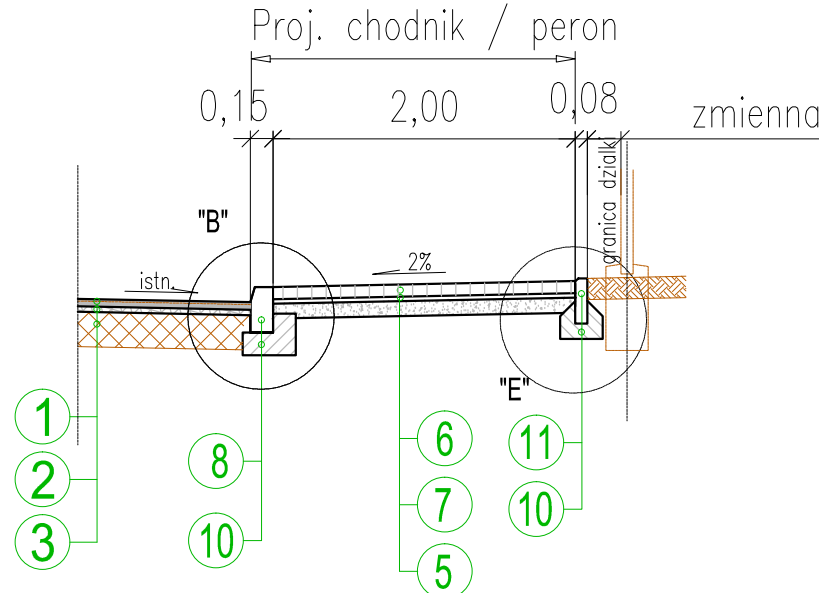


PRZEKRÓJ NORMALNY NR 7

ul. Czerwonego Krzyża km 0+391,17 - 0+417,67

proj. zatoka postojowa

skala 1:50

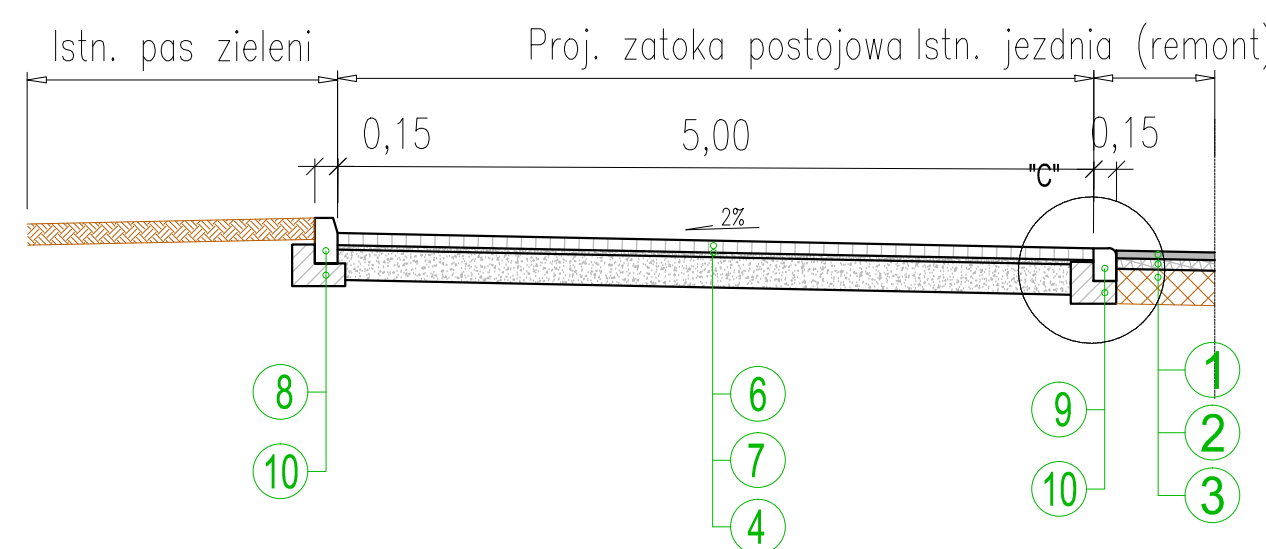

OZNACZENIA:

- 1 - 4cm - w-wa ścierna z BA (AC11S) wg PN-EN 13108-5 i WT-2
- 2 - min. 2cm - w-wa wyrównawcza z BA (AC11W) wg PN-EN 13108-1 i WT-2
- 3 - istn. konstrukcja drogi po frezowaniu 5cm
- 4 - 20cm - podbudowa pomocnicza z tłucznia kam. stabil. mech.
- 5 - 10cm - podbudowa pomocnicza z tłucznia kam. stabil. mech.
- 6 - 8 cm - betonowa kostka brukowa koloru szarego

- 7 - 3 cm - podsypka cementowo-piaskowa 1:4;
- 8 - krawężnik betonowy 30x15cm
- 9 - krawężnik betonowy najazdowy 22x15cm (światło: 1-4 cm zjazdy, 0-1cm przejścia dla pieszych)
- 10 - ława z betonu C12/15
- 11 - obrzeże betonowe 30x8cm
- 12 - 10cm - pobocze z tłucznia kam. 0/31,5 stabil. mech. lub destruktu bitumiczny z frezowania stabil. mech.
- 13 - istniejące podłoże

Temat opracowania: PRZEBUDOWA DROGI PUBLICZNEJ – UL. CZERWONEGO KRZYŻA W ŻARACH		Tytuł rysunku: PRZEKROJE NORM KM 0+000,00 – 0+	
Adres inwestycji: 081102_1.0001.521/2, 081102_1.0001.500/1, 081102_1.0001.53/1, 081102_1.0001.52, GMINA ŻARY, POWIAT ŻARSKI		Dane inwe Gmina Żary 68-200 Ża Rynek 1-5	
Pełniona funkcja:	Nr uprawnień:	Data:	Podpis:
mgr inż. Michał Kuś	LBS/0104/PBD/22	02.03. 2026	
		skala:	branża:
		1: 50	
		1: 20	