


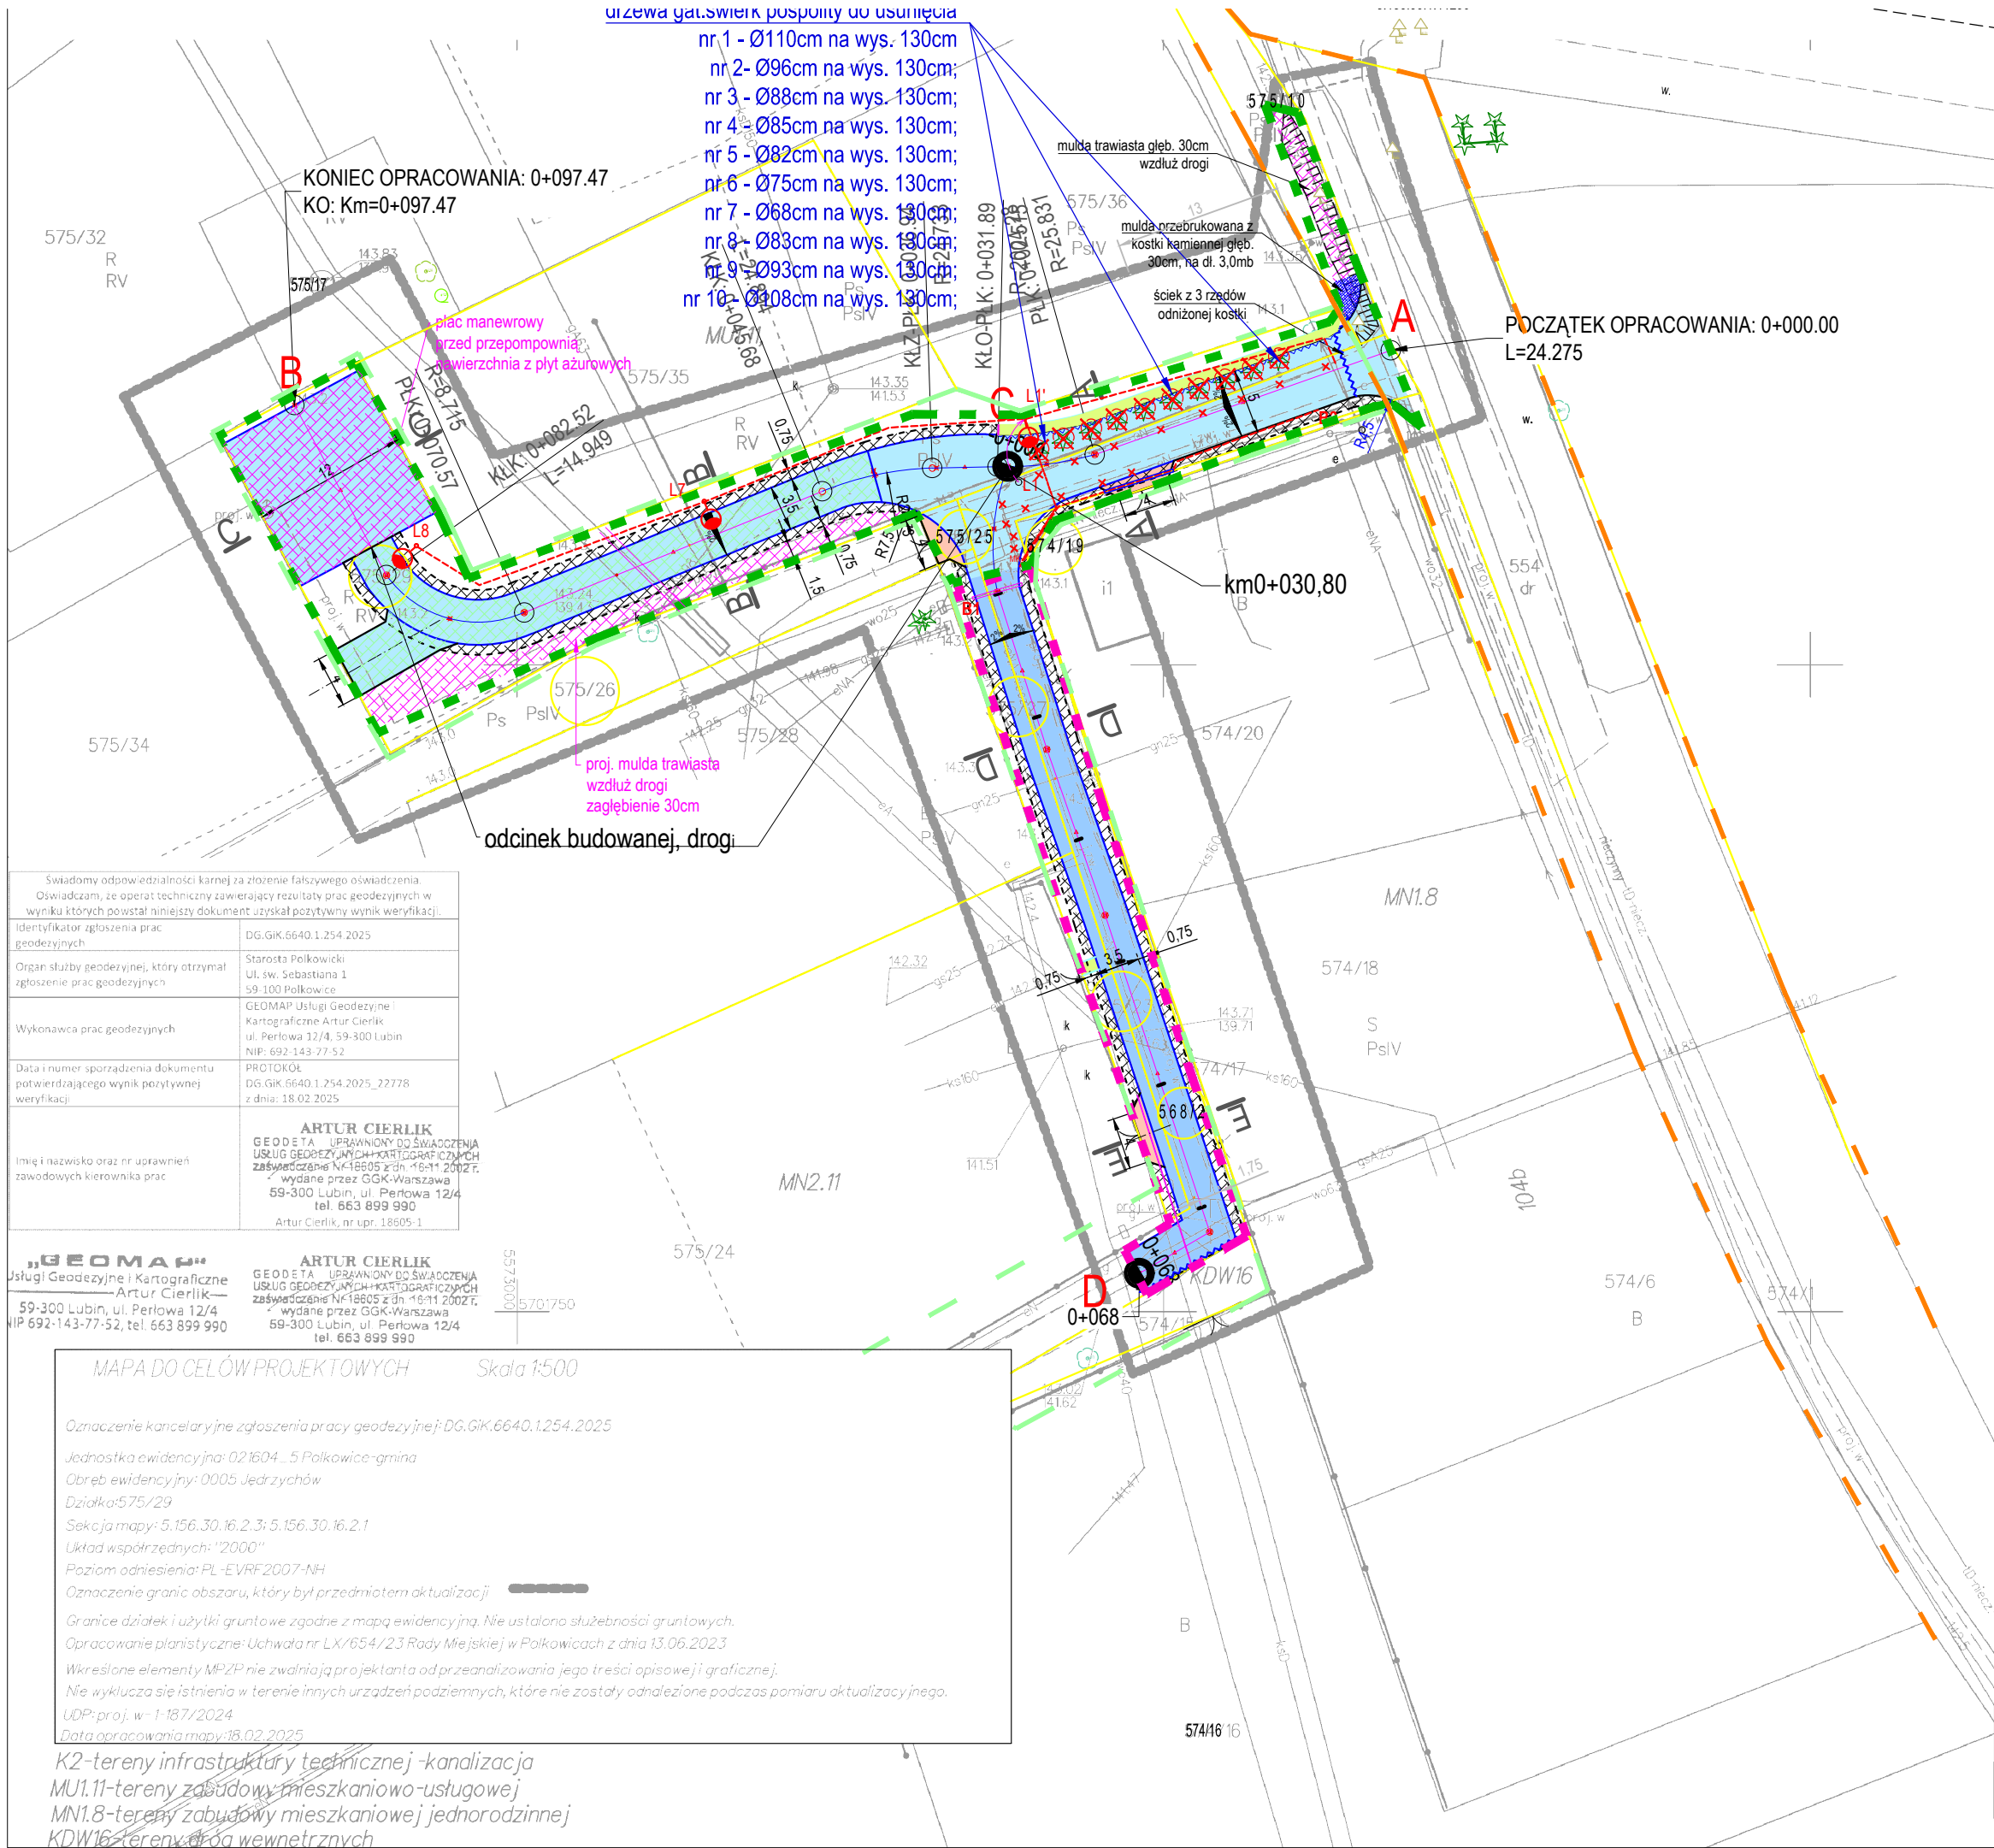

Świadomy odpowiedzialności karnej za złożenie fałszywego oświadczenia. Oświadczam, że operat techniczny zawierający rezultaty prac geodezyjnych w wyniku których powstał niniejszy dokument uzyskał pozytywny wynik weryfikacji.	
Identyfikator zgłoszenia prac geodezyjnych	DG.GiK.6640.1.254.2025
Organ służby geodezyjnej, który otrzymał zgłoszenie prac geodezyjnych	Starosta Polkowicki Ul. św. Sebastiana 1 59-100 Polkowice
Wykonawca prac geodezyjnych	GEOMAP Usługi Geodezyjne i Kartograficzne Artur Cierlik ul. Perłowa 12/4, 59-300 Lubin NIP: 692-143-77-52
Data i numer sporządzenia dokumentu potwierdzającego wynik pozytywnej weryfikacji	PROTOKÓŁ DG.GiK.6640.1.254.2025_22778 z dnia: 18.02.2025
Imię i nazwisko oraz nr uprawnień zawodowych kierownika prac	ARTUR CIERLIK GEODETA UPRAWNIONY DO ŚWIADCZENIA USŁUG GEODEZYJNYCH I KARTOGRAFICZNYCH zaświadczenie Nr 18605 z dn. 16.11.2002 r. wydane przez GKG-Warszawa 59-300 Lubin, ul. Perłowa 12/4 tel. 663 899 990 Artur Cierlik, nr upr. 18605-1

„GEOMAP” Usługi Geodezyjne i Kartograficzne — Artur Cierlik — 59-300 Lubin, ul. Perłowa 12/4 NIP 692-143-77-52, tel. 663 899 990	ARTUR CIERLIK GEODETA UPRAWNIONY DO ŚWIADCZENIA USŁUG GEODEZYJNYCH I KARTOGRAFICZNYCH zaświadczenie Nr 18605 z dn. 16.11.2002 r. wydane przez GKG-Warszawa 59-300 Lubin, ul. Perłowa 12/4 tel. 663 899 990
---	--

MAPA DO CELÓW PROJEKTOWYCH Skala 1:500	
Oznaczenie kancelaryjne zgłoszenia pracy geodezyjnej: DG.GiK.6640.1.254.2025	
Jednostka ewidencyjna: 021604... 5 Polkowice-gmina	
Obręb ewidencyjny: 0005 Jędrzychów	
Działka: 575/29	
Sekoja mapy: 5.156.30.16.2.3; 5.156.30.16.2.1	
Układ współrzędnych: "2000"	
Poziom odniesienia: PL-EVRF2007-NH	
Oznaczenie granic obszaru, który był przedmiotem aktualizacji	
Granice działek i użytki gruntowe zgodne z mapą ewidencyjną. Nie ustalono służebności gruntowych.	
Opracowanie planistyczne: Uchwała nr LX/654/23 Rady Miejskiej w Polkowicach z dnia 13.06.2023	
Wkreślone elementy MPZP nie zwalniają projektanta od przeanalizowania jego treści opisowej i graficznej.	
Nie wyklucza się istnienia w terenie innych urządzeń podziemnych, które nie zostały odnalezione podczas pomiaru aktualizacyjnego.	
UDP: proj. w-1-18/7/2024	
Data opracowania mapy: 18.02.2025	

K2-tereny infrastruktury technicznej-kanalizacja
MU1.11-tereny zabudowy mieszkaniowo-usługowej
MN1.8-tereny zabudowy mieszkaniowej jednorodzinnej
KDW16-tereny dróg wewnętrznych

LEGENDA - PZT:			
— — — — — linie rozgraniczające teren oznaczony symbolem KDD3			
— — — — — linie rozgraniczające teren oznaczony symbolem KDW16			
Proj. latarnie			
Proj. kabel zasilający latarnie oświetleniowe YAKXS 4x25			
Istn. kabel do przełożenia,			
Zakres objęty odrębnym wnioskiem			
Zakres objęty wnioskiem			
Proj. jezdnia przebudowywanej drogi - naw. kostka bet. ekol			
Proj. jezdnia przebudowywanej drogi - naw.kostka bet. ekolo			
Proj. plac manewrowy przed przepompownią- naw. z płyt aż			
Proj. jezdnia budowanej drogi - naw. żwirowa			
Proj. zjazd indywidualny - nawierzchnia z kostki betonowej			
Proj. mulda			
Proj. dojścia /opaska- naw. kostka betonowa			
Proj. pobocze			
Proj. krawężnik betonowy wtopiony (najazdowy)			
Proj. krawędź pobocza gruntowego			
Proj. obrzeże betonowe			
wymiary			
granice istniejących działek			
Proj. krawężnik betonowy wystający			
Proj. ściek z trzech rzędów obniżonej kostki betonowej			
PROJEKT BUDOWLANY STADIUM - PROJEKT ZAGOSPODAROWANIA TERENU	Wykonął	ZAKŁAD USŁUGOWO - PROJEKTOWY "WIR" ul. Wiśniowa 55, 59-300 Lubin tel./fax 076/844-78-18	
	Inwestor	GMINA POLKOWICE ul. Rynek 1, 59-100 Polkowice	
	Nazwa rysunku	Projekt Zagospodarowania Terenu	
	Obiekt	"Budowa i przebudowa dróg od posesji 102 do 102E i przepompowni w m. Jędrzychów"	
	Część	Projekt Zagospodarowania Terenu	
STADIUM - PROJEKT BUDOWLANY	Stanowisko	Imię i Nazwisko	Uprawnienia
	Projektant	mgr inż. Wiera Śnieżko - Nikończuk	Projektowanie bez ograniczeń w specjalności konstrukcyjno-budowlanej nr 37/97/Lw
	Projektant	inż. Grzegorz Juźwiak	Projektowanie bez ograniczeń w specjalności instalacyjno-inżynieryjnej w zakresie instalacji elektrycznych nr 391/DOS/09
	Asystent projektanta	mgr inż. Daria Boczniewicz	
			Podpis