


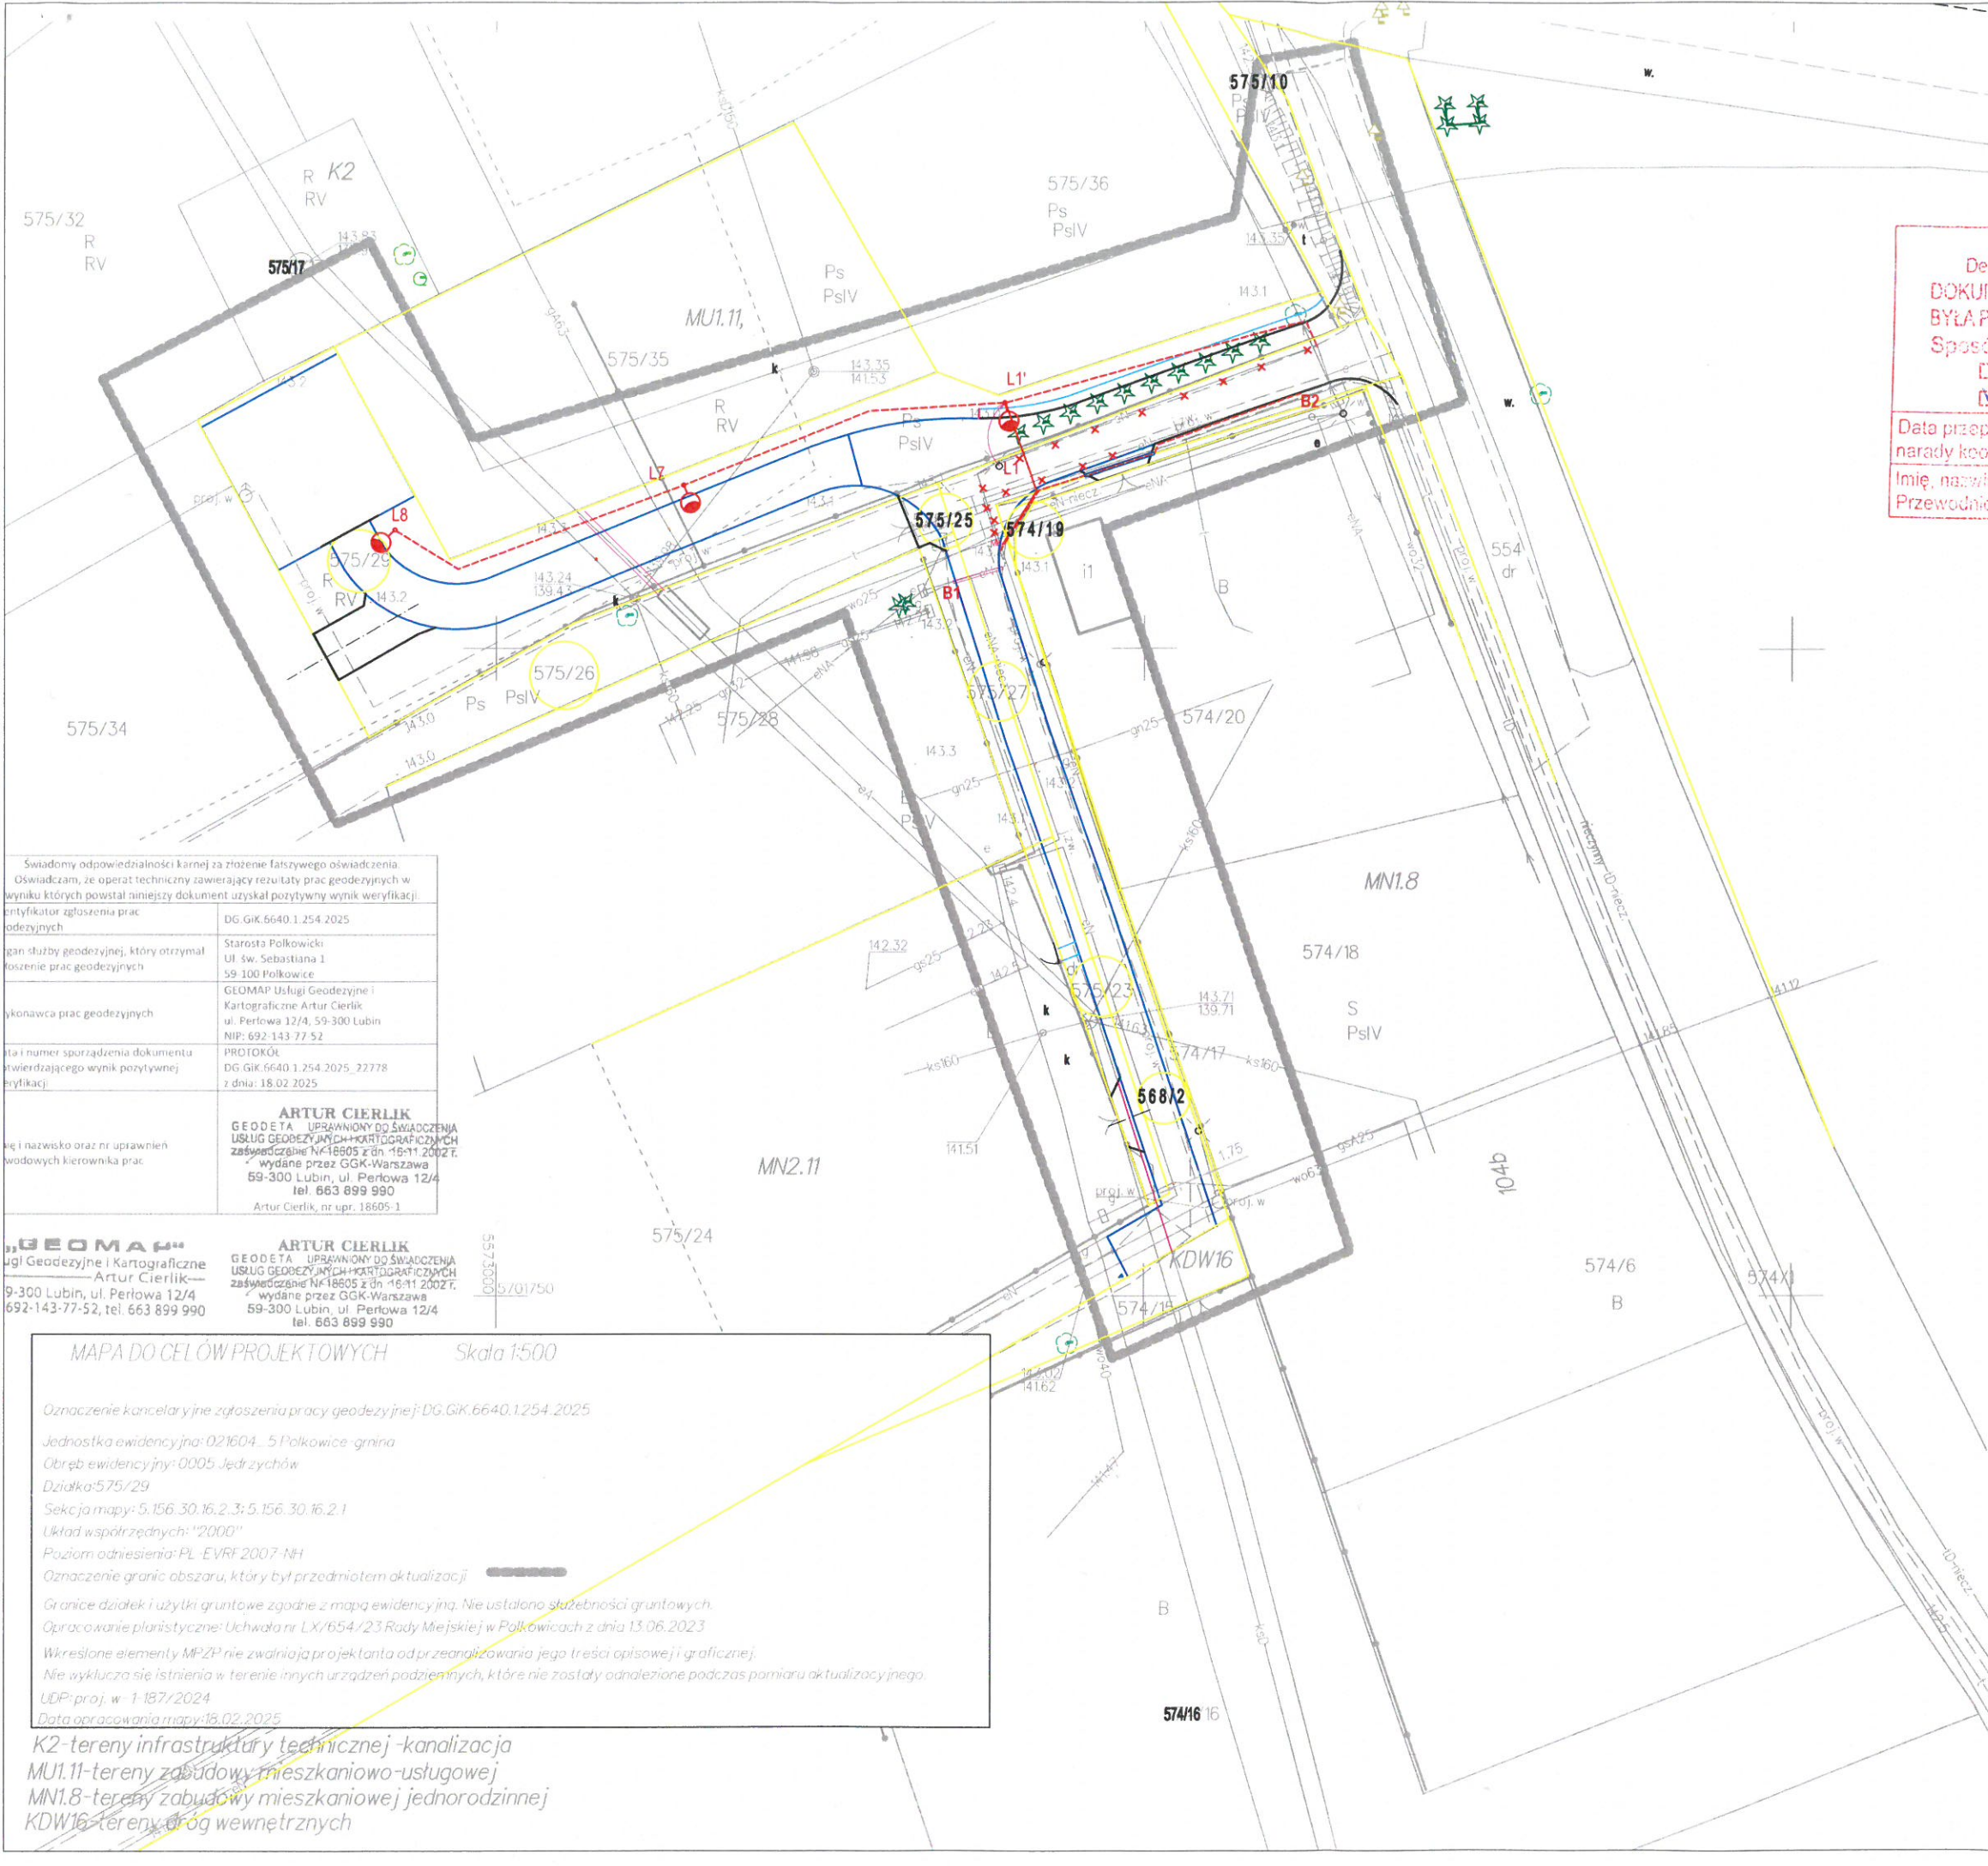

STAROSTA POLKOWICKI
Departament Geodezji, Środowiska i Budownictwa
DOKUMENTACJA DG.GIK. 6630.1.12.2025
BYŁA PRZEDMIOTEM NARADY KOORDYNACYJNEJ
Sposób przeprowadzenia narady:
☐ stacjonarnie
☒ elektronicznie
Data przeprowadzenia narady koordynacyjnej: Polkowice, dnia 10-03-2025
Imię, nazwisko i stanowisko: z up. STAROSTY
Przewodniczącego narady: Dyda
Katarzyna Dyda

mgr inż. Wiera Śnieżko-Nikonczuk
Uprawnienia budowlane do projektowania
bez ograniczeń w specjalności
konstrukcyjno-budowlanej
nr ewid. 3797 Lw
ZŁOŻONO DO ORYGINAŁU
mgr inż. Wiera Śnieżko-Nikonczuk

Świadomy odpowiedzialności karnej za złożenie fałszywego oświadczenia. Oświadczam, że operat techniczny zawierający rezultaty prac geodezyjnych w wyniku których powstał niniejszy dokument uzyskał pozytywny wynik weryfikacji.	DG.GIK.6640.1.254.2025
entifikator zgłoszenia prac geodezyjnych	Starosta Polkowicki Ul. św. Sebastiana 1 59-100 Polkowice
rgan służby geodezyjnej, który otrzymał rozpoznanie prac geodezyjnych	GEOMAP Usługi Geodezyjne i Kartograficzne Artur Cierlik ul. Perłowa 12/4, 59-300 Lubin NIP: 692-143-77-52
ykonalca prac geodezyjnych	PROTOKÓŁ DG.GIK.6640.1.254.2025, 22778 z dnia: 18.02.2025
ta i numer sporządzenia dokumentu stwierdzającego wynik pozytywnej weryfikacji	ARTUR CIERLIK GEODETA - UPRAWNIONY DO ŚWIADCZENIA USŁUG GEODEZYJNYCH I KARTOGRAFICZNYCH zawódzanie nr 18605 z dn. 16-11-2002 r. wydane przez GKG-Warszawa 59-300 Lubin, ul. Perłowa 12/4 tel. 663 899 990 Artur Cierlik, nr upr. 18605-1
ię i nazwisko oraz nr uprawnień budowlanych kierownika prac	

„GEOMAP”
Usługi Geodezyjne i Kartograficzne
Artur Cierlik
59-300 Lubin, ul. Perłowa 12/4
692-143-77-52, tel. 663 899 990

MAPA DO CELÓW PROJEKTOWYCH Skala 1:500
Oznaczenie kancelaryjne zgłoszenia pracy geodezyjnej: DG.GIK.6640.1.254.2025
Jednostka ewidencyjna: 021604... 5 Polkowice-grnina
Obręb ewidencyjny: 0005 Jedrzychów
Działka: 575/29
Seksja mapy: 5.156.30.16.2.3; 5.156.30.16.2.1
Układ współrzędnych: "2000"
Poziom odniesienia: PL - EVRF 2007 - NH
Oznaczenie granic obszaru, który był przedmiotem aktualizacji
Granice działek i użytki gruntowe zgodnie z mapą ewidencyjną. Nie ustalono słuszności gruntowych.
Opracowanie planistyczne: Uchwała nr LX/654/23 Rady Miejskiej w Polkowicach z dnia 13.06.2023
Wkreślone elementy MPZP nie zwalniają projektanta od przeanalizowania jego treści opisowej i graficznej.
Nie wyklucza się istnienia w terenie innych urządzeń podziemnych, które nie zostały odnalezione podczas pomiaru aktualizacyjnego.
UDP:proj. w - 1.187/2024
Data opracowania mapy: 18.02.2025

K2-tereny infrastruktury technicznej-kanalizacja
MU1.11-tereny zabudowy mieszkaniowo-usługowej
MN1.8-tereny zabudowy mieszkaniowej jednorodzinnej
KDW16-tereny dróg wewnętrznych

LEGENDA - PZT:

- Proj. latarnie
- Proj. kabel zasilający latarnie oświetleniowe YAKXS 4x25mm²
- Istn. kabel do przełożenia,
- Proj. krawężnik betonowy wtopiony (najazdowy)
- Proj. obrzeże betonowe
- granice istniejących działek
- Proj. krawężnik betonowy wystający

Wykonawca	ZAKŁAD USŁUGOWO - PROJEKTOWY "WIR" ul. Wiśniowa 55, 59-300 Lubin tel./fax 076/844-78-18		
Inwestor	GMINA POLKOWICE ul. Rynek 1, 59-100 Polkowice		
Nazwa rysunku	Projekt zagospodarowania terenu- usytuowanie sieci		Skala 1:500
Obiekt	"Budowa i przebudowa dróg od posesji 102 do 102E i przepompowni w m. Jedrzychów"		Numer rysunku 1
Część	Projekt Zagospodarowania Terenu		27 stycznia 2025
Stanowisko	Imię i Nazwisko	Uprawnienia	Podpis
Projektant Branża Drogowa	mgr inż. Wiera Śnieżko - Nikonczuk	Projektowanie bez ograniczeń w specjalności konstrukcyjno- budowlanej nr 37/97/Lw	
Projektant Branża Elektryczna	inż. Grzegorz Juźwiak	Projektowanie bez ograniczeń w specjalności instalacyjno-inżynieryjnej w zakresie instalacji elektrycznych nr 391/DOŚ/09	