


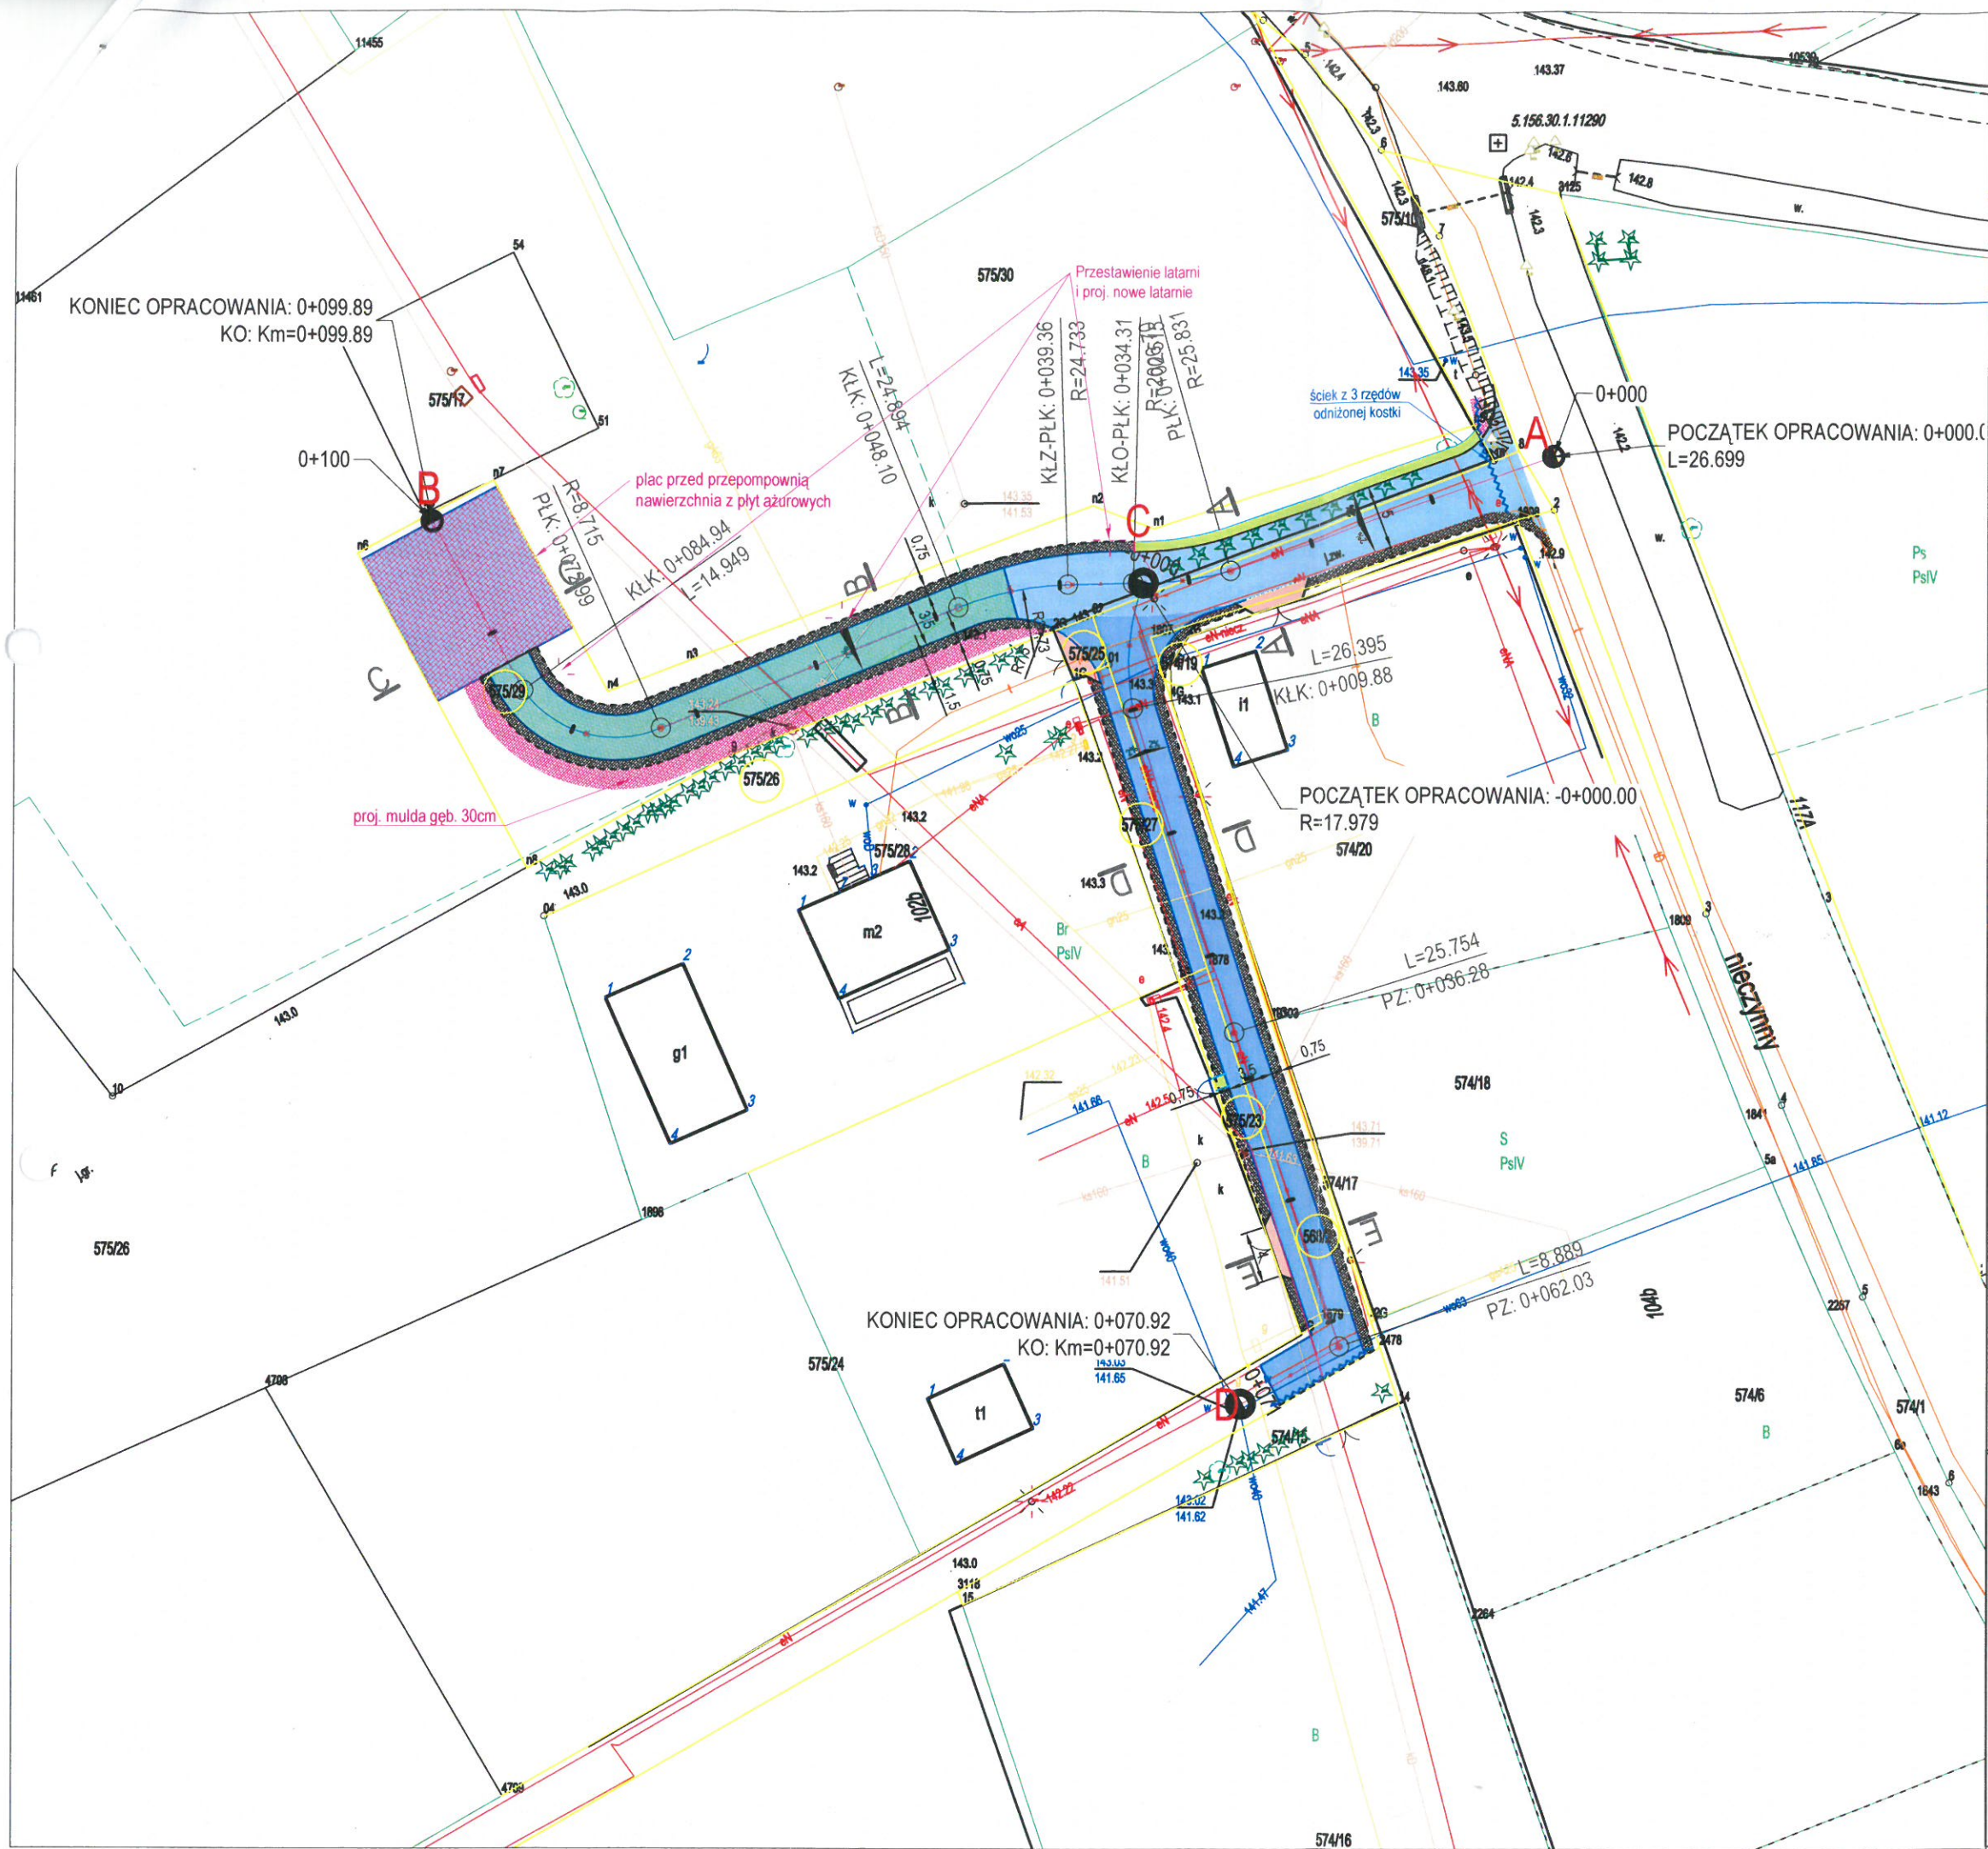

15. 7021.21.1.2024

URZĄD GMINY POLKOWICE
Rynek 1
59-100 POLKOWICE
woj.dolnośląskie
tel. (76) 847-41-07, fax (76) 845-13-64

Zutoranika do poma
2 dnja 04.11.2024.

LEGENDA - PZT:

-  Proj. jezdnie budowanej drogi - naw. kostka bet. ekologiczna
-  Proj. jezdnie przebudowywanej drogi - naw.kosta bet. ekologiczna
-  Proj. plac przed przepompownią- nawierzchnia z płyt ażurowych
-  Proj. jezdnie budowanej drogi - naw. żwirowa
-  Proj. zjazd indywidualny - nawierzchnia z kostki betonowej
-  Proj. mulda
-  Proj. dojścia /opaska- naw. kostka betonowa
-  Proj. pobocze
- Proj. krawężnik betonowy wtopiony (najazdowy)
- Proj. krawędź pobocza gruntowego
- Proj. obrzeże betonowe
- wymiary
- granice istniejących działek
- Proj. krawężnik betonowy westający

STADIUM - KONSEPCJA

Wykonawca	ZAKŁAD USŁUGOWO - PROJEKTOWY "WIR" ul. Wiśniowa 55, 59-300 Lubin tel./fax 076/844-78-18		
Inwestor	GMINA POLKOWICE ul. Rynek 1, 59-100 Polkowice		
Nazwa rysunku	Projekt Zagospodarowania Terenu		Skala 1:350
Obiekt	"Budowa i przebudowa dróg od posesji 102 do 102E i przepompowni w m. Jędrzychów"		Numer rysunku 1
Część	Projekt Zagospodarowania Terenu		25 czerwiec 2024
Stanowisko	Imię i Nazwisko	Uprawnienia	Podpis
Projektant Branża Drogi	mgr inż. Wiera Śniezko - Nikonczuk	Projektowanie bez ograniczeń w specjalności konstrukcyjno- budowlanej nr 37/97/Lw	
Asystent projektanta	mgr inż. Daria Bocznikiewicz		