


Mapa do celów projektowych Skala 1:500		GGO.6640.7274.2025 Dotyczy działki 1328/2 oraz części działek sąsiednich	
Oznaczenie kancelaryjne zgłoszenia pracy geodezyjnej ul. Bednarzówka		060910_2 Niedzwiczka Duża	
Jednostka ewidencyjna Obręb ewidencyjny	Identyfikator Nazwa	0010 Niedzwiczka Duża	
	Powiat Nazwa	Lubelski	
Układ współrzędnych	Prostkątnych płaskich Wysokości	2000/8 Kronsztadt 60	
Oznaczenie granic obszaru, który był przedmiotem aktualizacji Mapa aktualna na dzień	linią przerywaną 21.10.2025		
Nie badano KW pod kątem słabejności gruntowej Wszystkie trwałe obiekty budowlane podlegają geodezyjnemu wyznaczeniu oraz inwentaryzacji powykonawczej przez jednostki wykonawstwa geodezyjnego. Nie wyklucza się istnienia w terenie nie wykazanych na niniejszym mapie urządzeń i przewodów podziemnych, podlegających geodezyjnej inwentaryzacji powykonawczej			
Zakład Usług Geodezyjnych i Budowlanych mgr inż. Krzysztof Osiek ul. Gałowa 5, 20-827 Lublin tel. 505 418 823 NIP 712-106-14-41, REG. 432660302 KIEROWNIK ROBOTY GEODETA UPRAWNIONY nr upr. 20229 mgr inż. Krzysztof Osiek ul. Gałowa 5 20-827 Lublin NIP 712-106-14-41, REGON 432660302			
Imię i nazwisko, nr uprawnień oraz data i podpis geodety uprawniającego			
Oświadczam, że niniejszy dokument został opracowany w wyniku prac geodezyjnych i kartograficznych, których rezultaty zawiera oparte techniczny pozytywnie zweryfikowany. Jednocześnie informuję, że jestem świadomy odpowiedzialności karnej za złożenie fałszywego oświadczenia.			
Identyfikator zgłoszenia prac geodezyjnych Organ Służby Geodezyjnej i Kartograficznej	GGO.6640.7274.2025 Starosta Lubelski	Zakład Usług Geodezyjnych i Budowlanych mgr inż. Krzysztof Osiek ul. Gałowa 5 20-827 Lublin NIP 712-106-14-41, REGON 432660302	
Wykonawca pracy geodezyjnej NIP oraz data sporządzenia protokołu zawierającego pozytywny wynik weryfikacji	GSO.6640.7274.2025.1 z dn. 29.10.2025r.	Krzysztof Osiek, nr upr. 20229 KIEROWNIK ROBOTY GEODETA UPRAWNIONY nr upr. 20229 mgr inż. Krzysztof Osiek ul. Gałowa 5 20-827 Lublin NIP 712-106-14-41, REGON 432660302	
Imię i nazwisko oraz nr uprawnień Zawodowych ietownika prac			

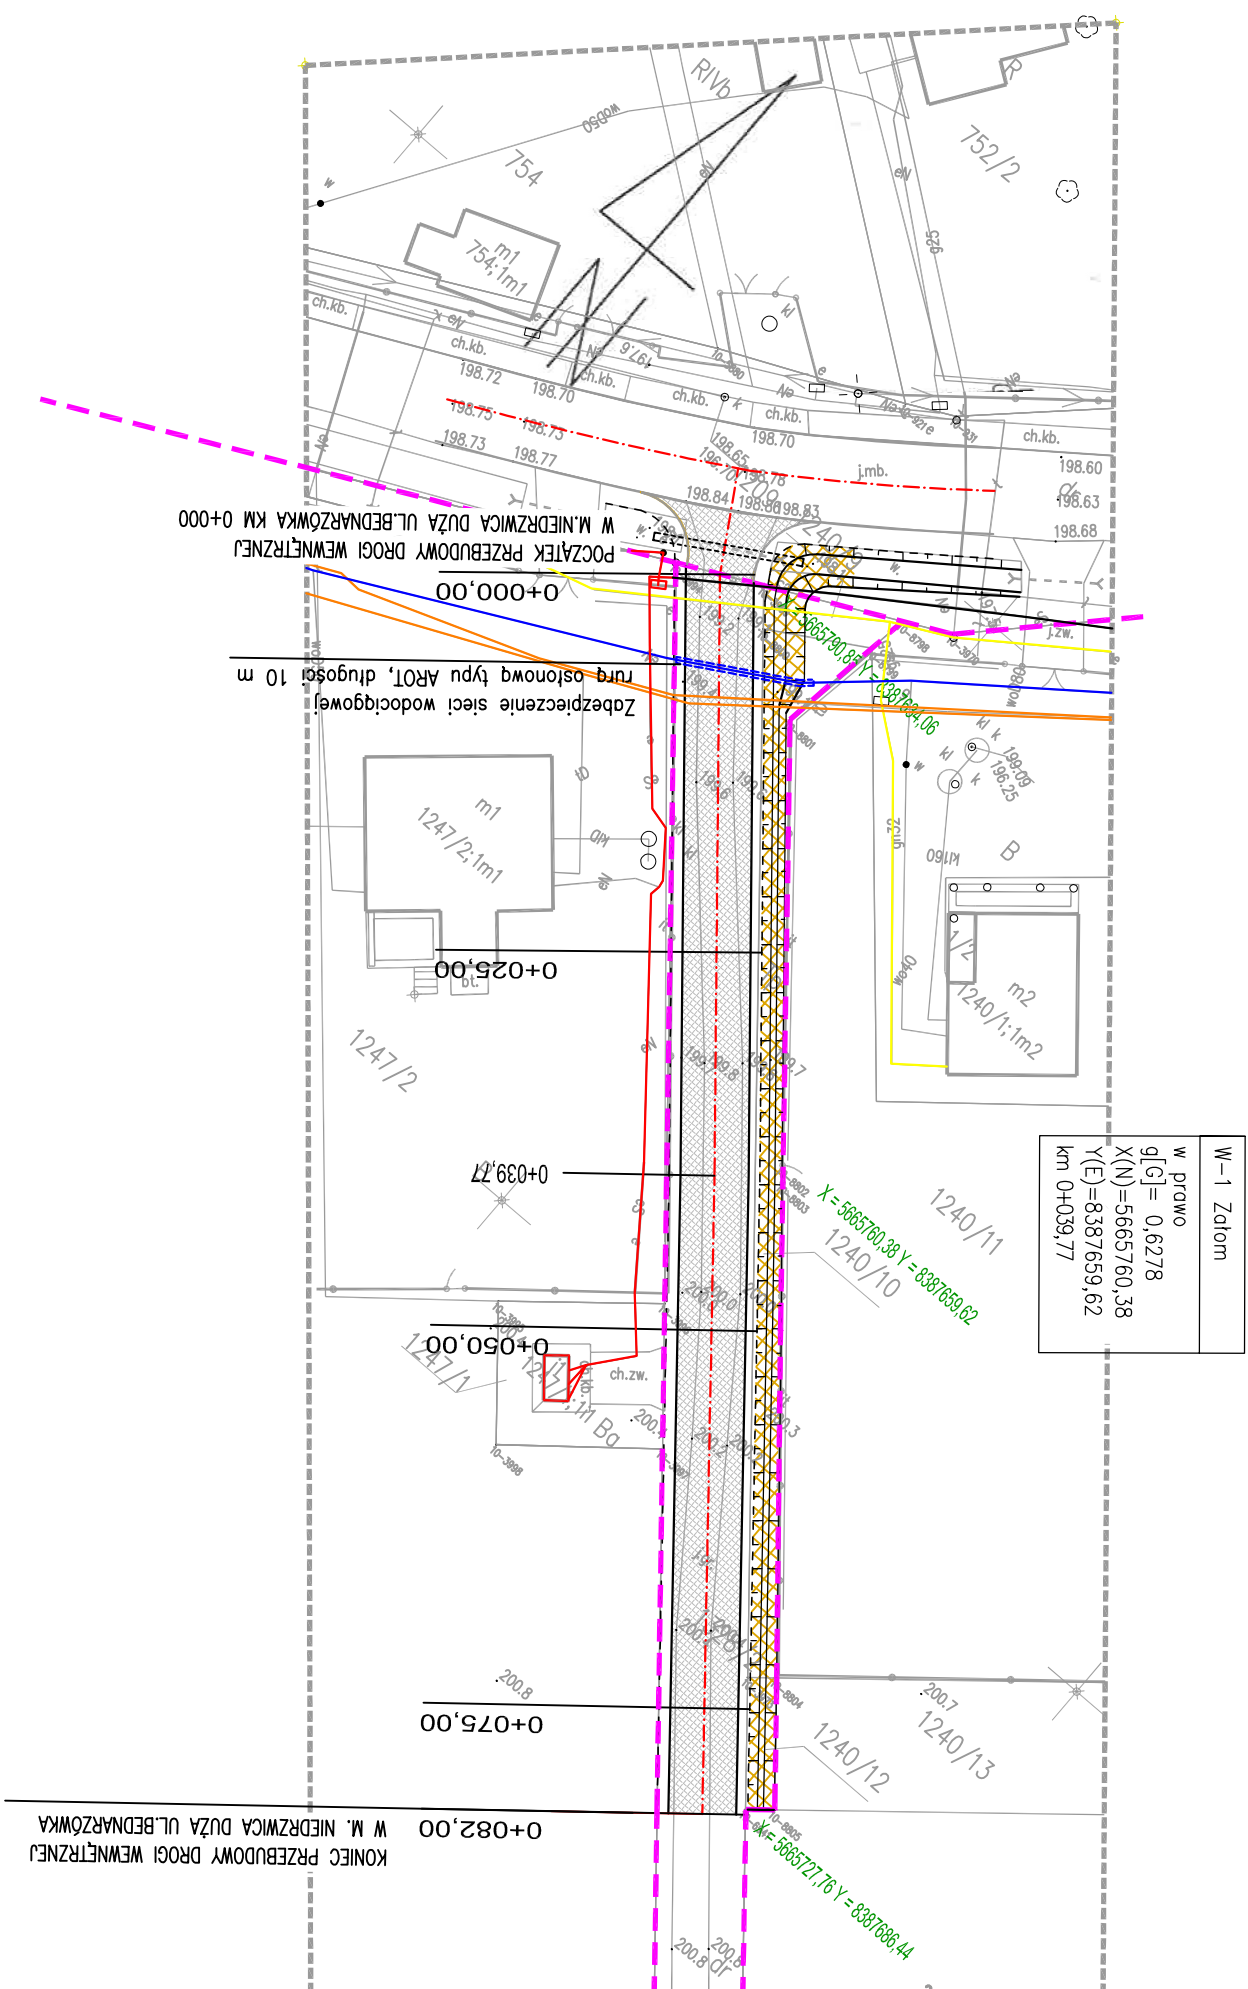

Rodzaj projektu:		Data:	
PROJEKT ZAGOSPODAROWANIA TERENU			
Branża:		02.2026	
DROGOWA			
Budowla: (nazwa, adres)			
BUDOWA DROGI WEWNĘTRZNEJ W M. NIEDRZWIKA DUŻA UL. BEDNARZÓWKA			
Objekt: DROGA WEWNĘTRZNA UL. BEDNARZÓWKA			
Tytuł rysunku:		Skala:	
PLAN SYTUACYJNY		1:500	
Nr rys.:		2	
Funkcja		Tytuł, imię i nazwisko	
Projektant:		mgr inż. Andrzej Portka	
Specjalność:		drogowa	
Sprawdzający:		mgr inż. Łukasz Wójciszcz	
LUB/0033/PWBD/22		Podpis	