


PODKONSTRUKCJA POD
KŁAPĘ ODDYMIAJĄCĄ

UWAGI
Stal: S355


Belki stalowe opierać na istniejących ścianach murowanych:

- 1) W ścianach wykuć gniazda na gł. min. 20cm.
- 2) W gniazdach montażowych wylać mieszankę betonową na wys. min 10cm.
- 3) Minimalne oparcie belek na murze to 15cm.
- 4) Konstrukcję wykonać pod istniejącym stropem i stropodachem.
- 5) W razie stwierdzenia, braku kontynuacji ścian nośnych wokół klatki nad stropem (w przestrzeni między stropem a stropodachem), konstrukcję należy oprzeć na górnej powierzchni ściany nośnej klatki schodowej na stalowych słupkach z profilu HEA160 łączonego z ramą spoiną czołową, a od dołu zakończonego blachą BI.180x180x10 wg DET.3*
- 6) PROFILE STALOWE NALEŻY POMALOWAĆ FARBĄ PĘCZNIELIĄCĄ DLA ODPORNOŚCI OGNIOWEJ R30.
- 7) Dolny poziom belki stalowej obliczyć na miejscu budowy, odejmując od dolnego poziomu stropodachu 12cm (dla belki stalowej), i 22cm dla poduszki betonowej.
- 8) Poszczególne elementy stalowe łączyć przy pomocy 2xM12.
- 9) Otwór kominowy obudować płytą G-K ognioodporną.
- 10) PRZED PRZYSTĄPIENIEM DO PRAC NALEŻY POMIERZYĆ ISTNIEJĄCY STROP I STROPODACH. INFORMACJE NALEŻY PRZEKAZAĆ KONSTRUKTOROWI CELEM POTWIERDZENIA PORÓWNAŃ WZNEŚNIEJSZYCH POMIARÓW.

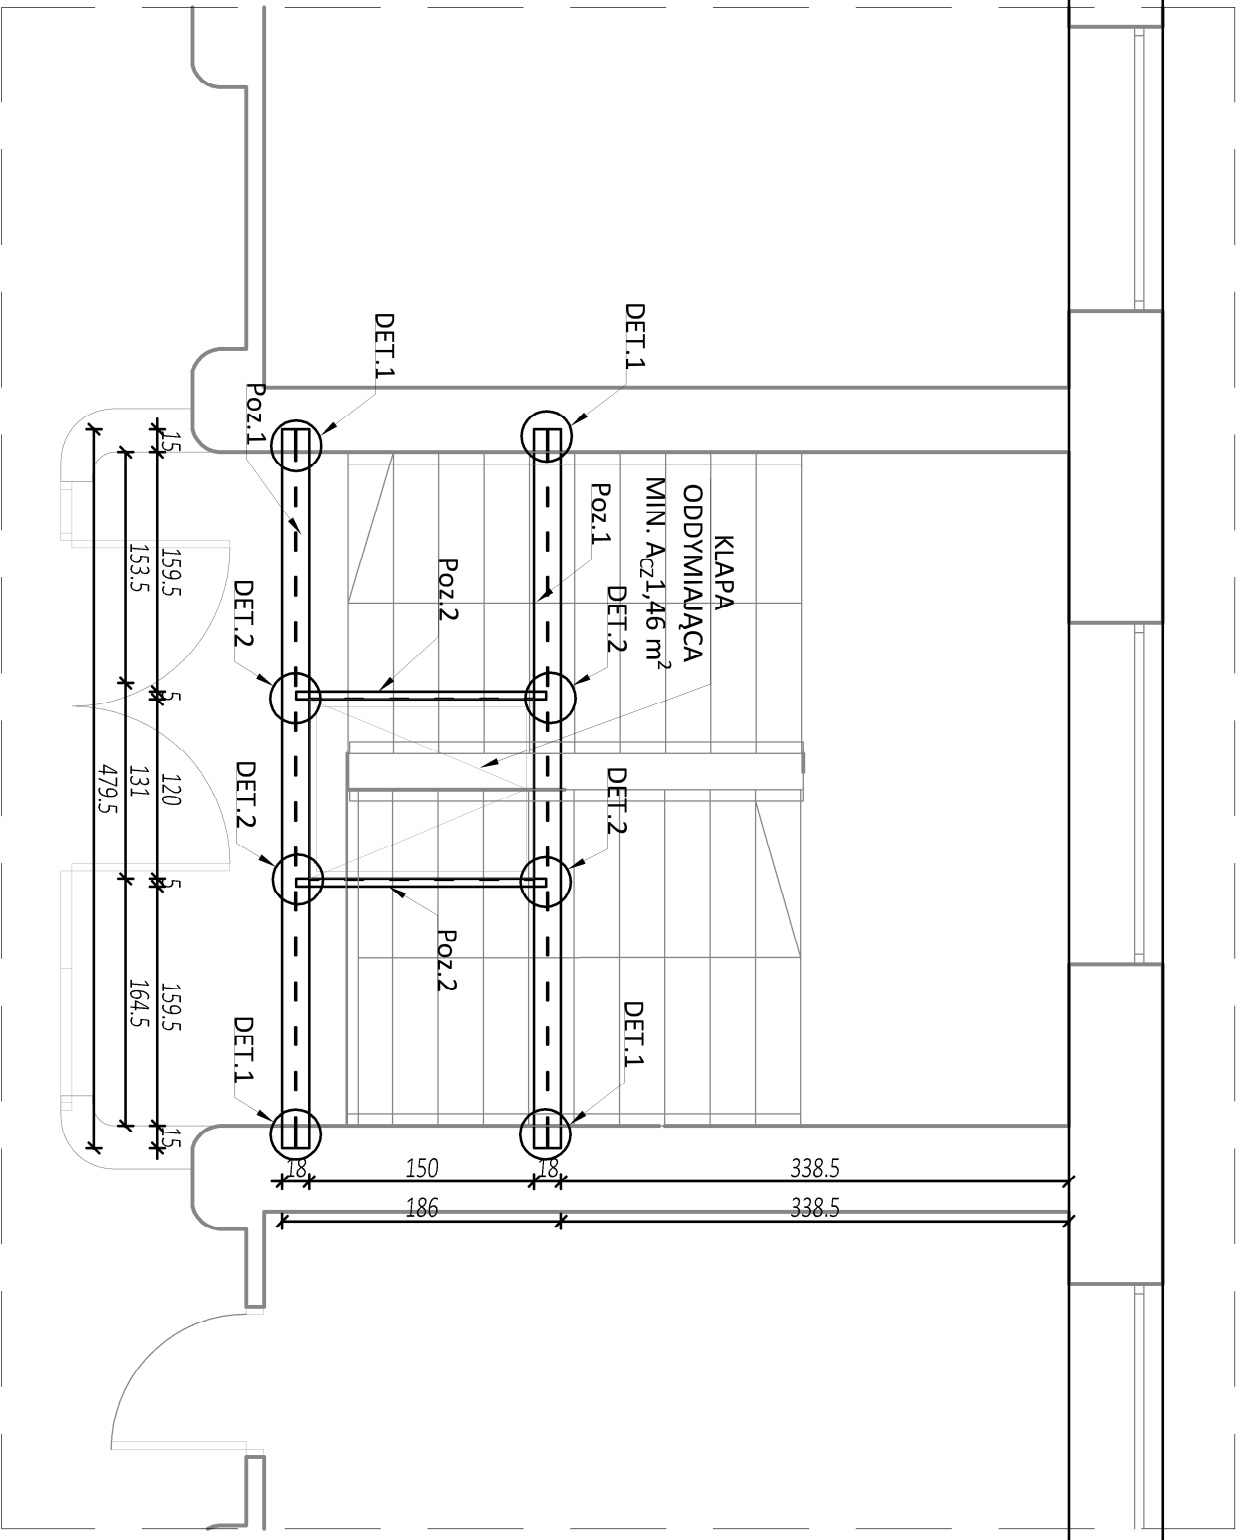


DET.1

1:20

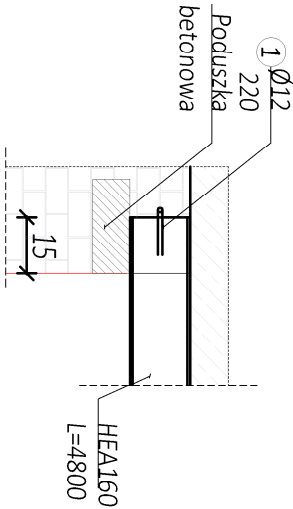


Poz.1 (2 szt)

1:10

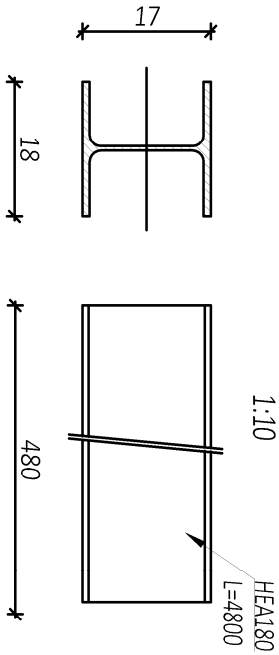



DET.3*

1:20

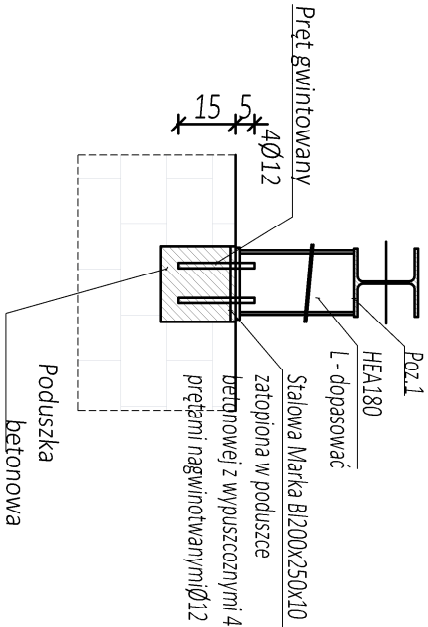

DET.2

1:20

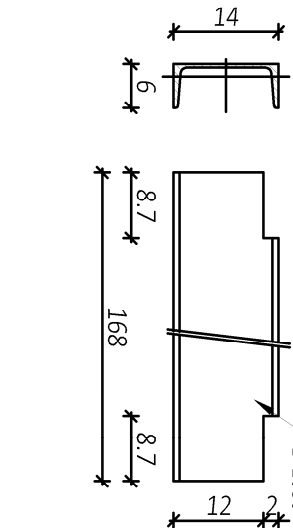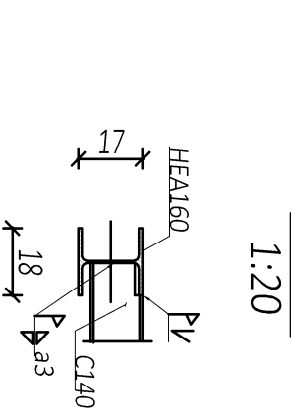

Inwestor: Powiat Gliwicki, ul. Zygmunta Starego 17, 44-100 Gliwice			
Temat: PODKONSTRUKCJA POD KŁAPĘ ODDYMIAJĄCĄ			
Opis prac:	Przebudowa – wydzielenie klatki schodowej w budynku szkoły. W ramach zadania: Wykonanie instalacji elektrycznej i niskoprądowej w Zespole Szkół Zawodowych Nr 2 w Knurowie		Skala: 1:20 1:10
Adres:	Knurow ul. Szpitalna ul. Szpitalna 29		
Projektant:	mgr inż. Adrian GARCIAZ	mgr inż. Aleksandra DŁSZEWSKA	mgr inż. K_1
Opis prac:	mgr inż. Aleksandra DŁSZEWSKA	mgr inż. K_1	