

PROJEKT ZAGOSPODAROWANIA TERENU

PROJEKT ARCHITEKTONICZNO - BUDOWLANY

dla zadania:

Przebudowa odcinka drogi powiatowej nr 1263Z wraz z przebudową przepustu drogowego
JNI01007411

ADRES:	321505_2.0016.112; 321505_2.0016.129; 321505_2.0017.133; Gmina Grzmiąca, Powiat szczecinecki, Województwo Zachodniopomorskie
INWESTOR:	POWIAT SZCZECINECKI ul. Wacisława IV 16 78-400 Szczecinek
KATEGORIA OBIEKTU BUDOWLANEGO:	XXV
PROJEKTOWAŁ:	mgr inż. Janusz Raczyński upr. nr ZAP/0049/PWOD/05 kod id: ZAP/BD/0214/05

Załącznik Nr 1
Do decyzji Starosty Waleckiego
o pozwolenie na budowę
Nr 34/2026 z dnia 13.03.2026r.

str. 1

Wałcz, dnia 13 marca 2026 r.

DECYZJA nr 34/2026

Na podstawie art. 28, art. 33 ust. 1, art. 34 ust. 4 oraz art. 36 ustawy z dnia 7 lipca 1994 r. – Prawo budowlane (t.j. Dz. U. z 2025 r. poz. 418 z późn. zm.) – dalej pr. bud. oraz art. 104 ustawy z dnia 14 czerwca 1960 r. – Kodeks postępowania administracyjnego (t.j. Dz. U. z 2025 r. poz. 1691) – dalej k.p.a.,
po rozpatrzeniu wniosku o pozwolenie na budowę z dnia 16.01.2026 r. (wpływ do organu 06.02.2026 r.)

**zatwierdzam projekt zagospodarowania działki i architektoniczno – budowlany
i udzielam pozwolenia na budowę**

dla

Powiat Szczecinecki
ul. Warcisława IV 16, 78-400 Szczecinek

obejmujące:

**przebudowa drogi powiatowej nr 1263Z
wraz z przebudową przepustu drogowego nr JN101007411**

**m. Godziszław, jednostka ewidencyjna Grzmiąca, obręb 0017 Godziszław, działka oznaczona
geodezyjnie numerem 133, obręb 0016 Przystawy, działki oznaczone geodezyjnie numerami 129, 112**

Kategoria obiektu budowlanego XXV

mgr inż. Janusz Raczyński - uprawnienia budowlane do projektowania i kierowania robotami budowlanymi bez ograniczeń w specjalności drogowej nr ZAP/0049/PWOD/05, wg centralnego rejestru osób posiadających uprawnienia budowlane przynależność do izby inżynierów aktywna od 01.08.2005 r.;

z zachowaniem następujących warunków:

- 1) zgodnie z art. 42 ust. 1 ustawy pr. bud. przed rozpoczęciem robót budowlanych inwestor jest obowiązany:
 - zapewnić sporządzenie projektu technicznego w przypadkach określonych w art. 42 ust.1 pkt 1 ustawy pr. bud.,
 - ustanowić kierownika budowy zgodnie z art. 42 ust. 1 pkt 2 ustawy pr. bud.,
- 2) zgodnie z art. 45 w przypadku robót budowlanych wymagających ustanowienia kierownika budowy prowadzi się dziennik budowy zgodnie z przepisami rozdziału 5a,
- 3) zgodnie z art. 45 a ustawy pr. bud. przed rozpoczęciem budowy, kierownik budowy obowiązany jest zabezpieczyć teren budowy lub rozbiórki.

UZASADNIENIE

W dniu 06.02.2026 r. do organu wpłynął wniosek Powiatu Szczecineckiego z dnia 16.01.2026 r., złożony za pośrednictwem pełnomocnika: Pan Janusz Raczyński, w sprawie udzielenia pozwolenia na przebudowę drogi powiatowej nr 1263Z wraz z przebudową przepustu drogowego nr JN101007411m. Godziszław, jednostka ewidencyjna Grzmiąca, obręb 0017 Godziszław, działka oznaczona geodezyjnie numerem 133, obręb 0016 Przystawy, działki oznaczone geodezyjnie numerami 129, 112.

Starosta Wałecki został wyznaczony przez Wojewodę Zachodniopomorskiego postanowieniem znak: AP- 1.7840.5.16.2026.DK z dnia 27.01.2026 r. jako organ właściwy do rozpatrzenia wniosku dotyczącego wydania decyzji o pozwoleniu na ww. budowę.

Do wniosku inwestor dołączył dokumentację wymaganą zgodnie z art. 33 ust. 2 ustawy pr. bud. Organ stwierdził, iż wniosek jest kompletny.

Organ ustalił strony postępowania, obszarem oddziaływania projektowanej inwestycji zostały objęte działki, na których projektuje się ww. zamierzenie budowlane, ponadto z uwagi na wykonywanie robót budowlanych bezpośrednio pod i w pobliżu urządzeń elektroenergetycznych, za stronę postępowania uznano gestora sieci Energa - Operator S.A.

Zgodnie z art. 61 § 4 oraz art. 10 k.p.a, w dniu 19.02.2026 r. zawiadomiono strony o wszczęciu postępowania administracyjnego w sprawie wydania przedmiotowego pozwolenia oraz o możliwości zapoznania się ze złożonymi dokumentami i wniesieniu uwag i zastrzeżeń. W wyznaczonym terminie strony nie wniosły uwag ani zastrzeżeń do realizacji przedmiotowej inwestycji.

Organ po przeanalizowaniu dokumentacji załączonej do wniosku na podstawie art. 35 ust. 3 pr. bud., postanowieniem z dnia 05.03.2026 r. nałożył na inwestora, obowiązek uzupełnienia oraz poprawienia nieprawidłowości w złożonym projekcie budowlanym i dokumentacji, w terminie 30 dni od daty doręczenia postanowienia. Postanowienie skutecznie doręczono do pełnomocnika dnia 05.03.2026 r.

W dniu 13.03.2026 r. pełnomocnik inwestora przedłożył poprawione projekty budowlane, zgodnie z postanowieniem Starosty Wałeckiego z dnia 05.03.2026 r.

Planowane zamierzenie budowlane zlokalizowane jest na terenie, dla którego nie obowiązuje miejscowy plan zagospodarowania przestrzennego. W związku z powyższym inwestor przedłożył ostateczną decyzję o ustaleniu lokalizacji inwestycji celu publicznego wydaną przez Wójta Gminy Grzmiąca, znak: BUA.6733.8.2025.2026 z dnia 12.01.2026 r. Projekt budowlany jest zgodny z zapisami ww. decyzji.

Inwestycja ta będzie realizowana w Obszarze Specjalnej Ochrony Natura 2000 – Ostoja Drawska. Zgodnie z art. 96 ust. 1 ustawy z dnia 3 października 2008 r. o udostępnieniu informacji o środowisku i jego ochronie, udziale społeczeństwa w ochronie środowiska oraz o ocenach oddziaływania na środowisko, na etapie wydawania decyzji dokonano analizy zakresu przedmiotowej inwestycji i jej potencjalnego wpływu na ww. obszary. Organ stwierdził, że przedsięwzięcie to nie będzie potencjalnie znacząco oddziaływać na obszar Natura 2000 oraz odstąpił od nałożenia obowiązku przedłożenia właściwemu miejscowo regionalnemu dyrektorowi ochrony środowiska wynikającego z art. 96 ust. 3 ww. ustawy, biorąc pod uwagę, iż projektuje się przebudowę drogi w zakresie istniejącego pasa drogowego, bez poszerzania terenu inwestycji poza obecne linie rozgraniczające, prace polegają na poprawie parametrów technicznych istniejącej infrastruktury drogowej bez elementów mogących wpływać na środowiska przyrodnicze lub gatunki chronione, ponadto decyzja o ustaleniu lokalizacji inwestycji celu publicznego wydana przez Wójta Gminy Grzmiąca nie przewiduje znaczącego oddziaływania na środowisko przyrodnicze, a także to iż w projekcie budowlanym określono, iż zgodnie z art. 33 ust. 1 ustawy o ochronie przyrody, przedsięwzięcie nie pogarsza stanu siedlisk przyrodniczych, nie wpływa negatywnie na gatunki, dla których wyznaczono ochronny obszar, nie narusza integralności obszaru Natura 2000 oraz nie ogranicza jego powiązań z innymi obszarami chronionymi.

Inwestycja nie będzie realizowana w Obszarze Chronionego Krajobrazu.

Po ponownym przeanalizowaniu dokumentacji organ stwierdził, iż inwestor spełnił wymagania określone w ustawie pr. bud., w szczególności zawarte w art. 35 ust. 1 oraz art. 32 ust. 4 i w związku z powyższym, zgodnie z art. 28 ustawy pr. bud., orzeczono jak w sentencji niniejszej decyzji.

Autor projektu złożył oświadczenie o sporządzeniu projektu budowlanego zgodnie z obowiązującymi przepisami oraz zasadami wiedzy technicznej (zgodnie z art. 34 ust. 3d pkt 3 ustawy pr. bud.). Zatwierdzenie projektu budowlanego nie narusza ogólnej zasady odpowiedzialności projektanta za rozwiązania przyjęte w projekcie.

Decyzja o pozwoleniu wygasa, jeżeli budowa nie została rozpoczęta przed upływem trzech lat od dnia, w którym stała się ostateczna lub budowa została przerwana na okres dłuższy niż trzy lata, zgodnie z art. 37 ust. 1 pr. bud.

Od niniejszej decyzji stronie przysługuje odwołanie do Wojewody Zachodniopomorskiego za pośrednictwem Starosty Wałeckiego, w terminie 14 dni od dnia jej doręczenia. Zgodnie z art. 127a k.p.a. § 1 przed upływem terminu do wniesienia odwołania strona może zrzec się prawa do wniesienia odwołania wobec organu administracji publicznej, który wydał decyzję. Z dniem doręczenia Staroście Wałeckiemu oświadczenia przez stronę o zrzeczeniu się prawa do wniesienia odwołania niniejsza decyzja stanie się ostateczna i prawomocna.

ADNOTACJA DOTYCZĄCA OPŁATY SKARBOWEJ:

Nie podlega opłacie skarbowej na podstawie art. 7 pkt 3 ustawy o opłacie skarbowej (t.j. Dz. U. z 2025 r. poz. 1154).



z up. STAROSTY
Julia Leśna
Naczelnik Wydziału
Architektury i Budownictwa

.....
(pieczęć imienna i podpis osoby upoważnionej do wydania decyzji)

Załącznikiem do niniejszej decyzji jest projekt budowlany, składający się z projektu zagospodarowania terenu i projektu architektoniczno – budowlanego, który otrzymują po 1 egz. Inwestor, 1 egz. PINB, 1 egz. WAiB a/a.

Otrzymują:

- 1) Inwestor: Powiat Szczecinecki, za pośrednictwem pełnomocnika: Pan Janusz Raczyński
- 2) Powiatowy Zarząd Dróg, z/s ul. Wacisława IV 16, 78-400 Szczecinek
- 3) Gmina Grzmiąca, z/s ul. 1-go Maja 7, 78-450 Grzmiąca
- 4) Energa-Operator S.A., z/s ul. Marynarki Polskiej 130, 80-557 Gdańsk

Do wiadomości:

- 1) Wójt Gminy Grzmiąca, 1 Maja 7, 78-450 Grzmiąca
- 2) Wydział Geodezji, Kartografii i Katastru w/m
- 3) Powiatowy Inspektor Nadzoru Budowlanego w Szczecinku, ul. Wacisława IV 14, 78-400 Szczecinek
- 4) a/a

Pouczenie:

1. Inwestor jest obowiązany zawiadomić organ nadzoru budowlanego oraz projektanta sprawującego nadzór nad zgodnością realizacji budowy z projektem o zamierzonym terminie rozpoczęcia robót budowlanych, dla których wymagane jest uzyskanie decyzji o pozwoleniu na budowę (zob. art. 41 ust. 4 i 4a ustawy pr. bud.)
2. Do użytkowania obiektu budowlanego, na budowę, którego wymagane jest pozwolenie na budowę, można przystąpić, z zastrzeżeniem art. 55 i art. 57 ustawy pr. bud., po zawiadomieniu właściwego organu nadzoru budowlanego o zakończeniu budowy, jeżeli organ ten, w terminie 14 dni od dnia doręczenia zawiadomienia, nie zgłosi sprzeciwu w drodze decyzji (zob. art. 54 ustawy pr. bud.). Przed przystąpieniem do użytkowania obiektu budowlanego inwestor jest obowiązany uzyskać decyzję o pozwoleniu na użytkowanie, jeżeli na budowę obiektu budowlanego jest wymagane pozwolenie na budowę i jest on zaliczony do kategorii: V, IX-XVI, XVII (z wyjątkiem warsztatów rzemieślniczych, stacji obsługi pojazdów, myjni samochodowych i garaży do pięciu stanowisk włącznie), XVIII (z wyjątkiem obiektów magazynowych: budynki składowe, chłodnie, hangary i wiaty, a także budynków kolejowych: nastawnie, podstacje trakcyjne, lokomotywownie, wagonownie, strażnice przejazdowe i myjnie taboru kolejowego), XX, XXII (z wyjątkiem placów składowych, postojowych i parkingów), XXIV (z wyjątkiem stawów rybnych), XXVII (z wyjątkiem jazów, wałów przeciwpowodziowych, opasek i ostróg brzegowych oraz rowów melioracyjnych), XXVIII-XXX (zob. art. 55 ust. 1 pkt 1 ustawy pr. bud.).
3. Inwestor może przystąpić do użytkowania obiektu budowlanego przed wykonaniem wszystkich robót budowlanych pod warunkiem uzyskania decyzji o pozwoleniu na użytkowanie wydanej przez właściwy organ nadzoru budowlanego (zob. art. 55 ust. 1 pkt 3 ustawy pr. bud.).
4. Inwestor zamiast dokonania zawiadomienia o zakończeniu budowy może wystąpić z wnioskiem o wydanie decyzji o pozwoleniu na użytkowanie (zob. art. 55 ust. 2 ustawy pr. bud.).
5. Przed wydaniem decyzji w sprawie pozwolenia na użytkowanie obiektu budowlanego właściwy organ nadzoru budowlanego przeprowadzi obowiązkową kontrolę budowy (zob. art. 59 ust. 1 ustawy pr. bud.). Wniosek o udzielenie pozwolenia na użytkowanie stanowi wezwanie właściwego organu do przeprowadzenia obowiązkowej kontroli budowy (zob. art. 57 ust. 6 ustawy pr. bud.).

SPIIS TREŚCI

1. PROJEKT ZAGOSPODAROWANIA TERENU – str. 3
2. PROJEKT ARCHITEKTONICZNO – BUDOWLANY – str. 13
5. ZAŁĄCZNIKI do PROJEKTU BUDOWLANEGO – str. 26
- 5.1. Decyzja o ustaleniu lokalizacji inwestycji celu publicznego nr BUA.6733.8.2025.2026 z dnia 12.01.2026 r. – str. 27 – 33
- 5.2. Zaświadczenie o niezgłoszeniu sprzeciwu do zgłoszenia wodnoprawnego – str. 34 – 35
- 5.3. Metryka mapy wraz z protokołem weryfikacji wyników prac geodezyjnych – str. 36 - 37
- 5.4. Informacja dotycząca bezpieczeństwa i ochrony zdrowia – str. 38
- 5.5. Uzgodnienie z ENELCA OPERATOR str. 39-49



OŚWIADCZENIE


OŚWIADCZAM, ŻE PROJEKT ZAGOSPODAROWANIA TERENU:

**Przebudowa odcinka drogi powiatowej nr 1263Z wraz z przebudową przepustu drogowego
JNI01007411**

ZOSTAŁ WYKONANY ZGODNIE Z OBOWIĄZUJĄCYMI PRZEPISAMI ORAZ ZASADAMI WIEDZY
TECHNICZNEJ.

PROJEKTOWAŁ:

mgr inż. Janusz Raczyński
upr. nr ZAP/0049/PWOD/05
kod id: ZAP/BD/0214/05

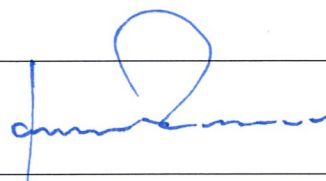

STAROSTWO POWIATOWE
w Wałczu /58/
ul. Dąbrowskiego 17
78-600 WAŁCZ


str. 2



PROJEKT ZAGOSPODAROWANIA TERENU

dla zadania:

Przebudowa odcinka drogi powiatowej nr 1263Z wraz z przebudową przepustu drogowego
JNI01007411

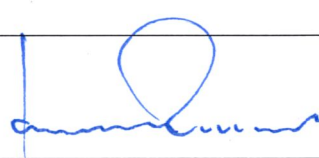ADRES:	321505_2.0016.112; 321505_2.0016.129; 321505_2.0017.133; Gmina Grzmiąca, Powiat szczecinecki, Województwo Zachodniopomorskie
INWESTOR:	POWIAT SZCZECINECKI ul. Warcisława IV 16 78-400 Szczecinek
KATEGORIA OBIEKTU BUDOWLANEGO:	XXV
PROJEKTOWAŁ:	mgr inż. Janusz Raczynski upr. nr ZAP/0049/PWOD/05 kod id: ZAP/BD/0214/05 
SPIS TREŚCI:	1. STRONA TYTUŁOWA 2. SPIS TREŚCI 3. CZĘŚĆ OPISOWA 4. CZĘŚĆ RYSUNKOWA — PROJEKT ZAGOSPODAROWANIA TERENU. RYS. nr 1 ÷ 2

OPIS TECHNICZNY
do PROJEKTU ZAGOSPODAROWANIA TERENU

dla zadania:

**Przebudowa odcinka drogi powiatowej nr 1263Z wraz z przebudową przepustu drogowego
JNI01007411**

1.0. Podstawa opracowania

- Rozporządzenie Ministra Infrastruktury z dnia 24 czerwca 2022 r. w sprawie przepisów techniczno-budowlanych dotyczących dróg publicznych (Dz. U. poz. 1518)
- Ustawa z dnia 21 marca 1985 r. o drogach publicznych (t.j. Dz. U. z 2024 r. poz. 320 z późn. zm.)
- Ustawa z dnia 7 lipca 1994 r. Prawo budowlane (t.j. Dz. U. z 2024 r. poz. 725 z późn. zm.)
- Decyzja o ustaleniu lokalizacji inwestycji celu publicznego nr BUA.6733.8.2025.2026 z dnia 12.01.2026 r.
- Opinia geotechniczna z dokumentacją badań podłoża gruntowego dla przebudowy drogi powiatowej nr 1263Z
- Mapa do celów projektowych
- Wizja lokalna i inwentaryzacja istniejącego zagospodarowania terenu

2.0. Przedmiot i zakres zamierzenia budowlanego

Przedmiotem opracowania jest przebudowa odcinka drogi powiatowej nr 1263Z na terenie gminy Grzmiąca, obejmująca:

- przebudowę jezdni na długości ok. 955 m,
- przebudowę poboczy,
- przebudowę zjazdów,
- przebudowę dwóch drenów pod koroną drogi,
- przebudowę przepustu drogowego nr JNI01007411,
- wykonanie przepustów pod zjazdami, i rowów
- wykonanie niezbędnych robót ziemnych, odwodnieniowych i wykończeniowych.

Inwestycja realizowana jest na działkach: dz. nr 133 – obręb Godziszów oraz dz. nr 112 i 129 – obręb Przystawy.

Droga stanowi połączenie pomiędzy drogą wojewódzką nr 171 a drogą powiatową nr 1257Z.

Przedmiotem opracowania jest:

- 1) Przebudowę przepustu JNI01007411 w km 0+656,90
 - demontaż istniejącej rury betonowej Ø900,
 - wykonanie nowego przepustu z rur PVC-U SN12 Ø900, L = 15,6 m,
 - wykonanie zakończeń kołnierzy z kamienia nieregularnego,
 - odtworzenie skarp i zasypki z kruszywa C_{50/30}.
- 2) Przebudowę drenu w km 0+400,00
 - dren PVC-U SN10 Ø300, L = 15,4 m.
- 3) Przebudowę drenu w km 0+895,20
 - dren PVC-U SN10 Ø300, L = 11,9 m.
- 4) Przebudowę drogi powiatowej nr 1263Z
 - jezdnie 6,0 m, pobocza 1,0 m,
 - lokalne poszerzenia na łukach,
 - zjazdy klasy C2 oraz B (do terenów leśnych),

3.0. Określenie istniejącego stanu zagospodarowania działki lub terenu, w tym informację o obiektach budowlanych przeznaczonych do rozbiórki;

Droga powiatowa nr 1263Z posiada:

- jezdnię bitumiczną o szerokości 3,8–4,5 m,
- pobocza gruntowe o szerokości 0,5–3,0 m,
- brak chodników i ciągów pieszo-rowerowych,
- teren niezabudowany, o charakterze rolniczo-leśnym.

Do rozbiórki przewiduje się:

- fragmenty istniejącej jezdni,
- istniejący przepust Ø900,

STAROSTWO POWIATOWE
w Wałczu /58/
ul. Dąbrowskiego 17
78-600 WAŁCZ

- dwa dreny Ø300,
- fragmenty poboczy i zjazdów kolidujących z przebudową.

3.0. Projektowane zagospodarowanie terenu

a) URZĄDZENIA BUDOWLANE ZWIĄZANE Z OBIEKTAMI BUDOWLANYMI

Nie planuje się wykonania urządzeń budowlanych. Odstępuje się od budowy kanału technologicznego na podstawie art. 39 ust. 6ba ustawy z dnia 21 marca 1985 r. o drogach publicznych (t.j. Dz. U. z 2025 r. poz. 889), w związku z pkt 1. W istniejących granicach pasa drogowego brak jest możliwości zlokalizowania kanału technologicznego zgodnie z przepisami techniczno-budowlanymi, o których mowa w art. 7 ustawy z dnia 7 lipca 1994 r. – Prawo budowlane, w szczególności z wymaganiami § 95 rozporządzenia Ministra Infrastruktury z dnia 24 czerwca 2022 r. w sprawie przepisów techniczno-budowlanych dotyczących dróg publicznych (Dz. U. poz. 1518 z późn. zm.).

Zgodnie z § 95, kanał technologiczny należy lokalizować: „poza jezdnią, częścią pobocza o nawierzchni twardej i opaską wewnętrzną, na głębokości uniemożliwiającej naruszenie części i urządzeń drogi, drogowych budowli ziemnych oraz drogowych obiektów inżynierskich lub zmniejszenie ich stateczności”.

W analizowanym pasie drogowym nie ma fizycznej możliwości spełnienia tych warunków. Poza konstrukcją drogi znajdują się strome skarpy dochodzące do granicy pasa drogowego, co uniemożliwia wykonanie wykopu o parametrach wymaganych dla kanału technologicznego bez naruszenia stateczności skarp oraz konstrukcji drogi. W związku z powyższym spełniona jest przesłanka z art. 39 ust. 6ba pkt 1 ustawy o drogach publicznych, co uzasadnia odstępianie od budowy kanału technologicznego.

W związku z tym, że projektant w niniejszym zadaniu jest również pełnomocnikiem inwestora to powyższą informację należy potraktować jako oświadczenie, o którym mowa w art. 39 ust. 6ba pkt 1 ustawy z dnia 21 marca 1985 r. o drogach publicznych (t.j. Dz. U. z 2025 r. poz. 889).

b) UKŁAD KOMUNIKACYJNY

Przebudowywana droga zachowuje istniejący przebieg. Zmiany polegają na:

- poszerzeniu jezdni do 6,0 m,
- wykonaniu poboczy ulepszonych kruszywem,
- przebudowie zjazdów,
- poprawie bezpieczeństwa ruchu poprzez ograniczenie prędkości do 30–50 km/h.

Droga stanowi lokalne połączenie pomiędzy miejscowościami Godziszów – Przystawy – Mieszalki.

c) PARAMETRY TECHNICZNE SIECI I URZĄDZEŃ UZBROJENIA TERENU a TAKŻE: SPOSÓB ODPROWADZENIA LUB OCZYSZCZENIA ŚCIEKÓW i PARAMETRY TECHNICZNE SIECI I URZĄDZEŃ UZBROJENIA TERENU

Odprowadzenie wód opadowych odbywać się będzie na teren zieleni w pasie drogowym do rowów przydrożnych. Nie przewiduje się budowy kanalizacji deszczowej. Nie projektuje się przebudowy sieci uzbrojenia terenu.

d) SPOSÓB DOSTĘPU DO DROGI PUBLICZNEJ

Nie dotyczy — droga objęta opracowaniem jest drogą publiczną.

e) UKSZTAŁTOWANIE TERENU I UKŁAD ZIELENI, W ZAKRESIE NIEZBĘDNYM DO UZUPEŁNIENIA CZĘŚCI RYSUNKOWEJ PROJEKTU ZAGOSPODAROWANIA DZIAŁKI LUB TERENU

Niweleta drogi zostanie podniesiona poprzez wykonanie nakładki. Przewiduje się wycinkę drzew kolidujących z inwestycją. Wykonane zostaną nasadzenia zastępcze w postaci 132 klonów o obwodzie pnia minimum 10 cm mierzonym na wysokości 100 cm.

Numeracja drzew	Gatunek drzewa	Obwód pnia w (cm) mierzony na wysokości 1,30 m powierzchnia krzewu w m2	Opis fitosanitarny	Obręb	Nr działki geodezyjnej	uwagi	koliduje	formy chronione
1	Jesion	230	Obumarłe	0017, Godziszów	133	Obumarłe, posusz w koronie	jezdnia	na pniu oraz w pobliżu nie stwierdzono występowania na żadnej z roślin
2	Jesion	85	stan dobry	0017, Godziszów	133		jezdnia	

3	Jesion	220	stan dobry	0017, Godziszlaw	133		jezdnia
4	Jesion	125	stan dobry	0017, Godziszlaw	133		jezdnia
5	Jesion	180	stan dobry	0017, Godziszlaw	133		jezdnia
6	Jesion	165	stan dobry	0017, Godziszlaw	133		jezdnia
7	Jesion	130	stan dobry	0017, Godziszlaw	133		jezdnia
8	Jesion	180	stan dobry	0017, Godziszlaw	133		jezdnia
9	Jesion	200	stan dobry	0017, Godziszlaw	133		jezdnia
10	Jesion	200	stan dobry	0017, Godziszlaw	133		jezdnia
11	Jesion	160	stan dobry	0017, Godziszlaw	133		pobocze, bryła korzeniowa w jezdni
12	Jesion	220	stan dobry	0017, Godziszlaw	133		jezdnia
13	Jesion	150	stan dobry	0017, Godziszlaw	133		jezdnia
14	Jesion	160	stan dobry	0017, Godziszlaw	133		jezdnia
15	Jesion	150	stan dobry	0017, Godziszlaw	133		jezdnia
20	Klon	180	stan dobry	0017, Godziszlaw	112		pobocze, bryła korzeniowa w jezdni
22	Klon	115	stan dobry	0016, Przystawy	112		jezdnia
23	Klon	150	stan dobry	0016, Przystawy	112		pobocze, bryła korzeniowa w jezdni
24	Klon	130	stan dobry	0016, Przystawy	112		jezdnia
25	Klon	110	stan dobry	0016, Przystawy	112		jezdnia gruntowa na zwężeniu
26	Klon	115	stan dobry	0016, Przystawy	112		jezdnia gruntowa na zwężeniu

Numeracja drzew	Gatunek drzewa	Obwód pnia w (cm) mierzony na wysokości 1,30 m powierzchnia krzewu w m2	Opis fitosanitarny	Obręb	Nr działki geodezyjnej	uwagi	koliduje	formy chronione
48	Olcha	90	stan dobry	0017, Godziszlaw	133		jezdnia	
49	Olcha	90	stan dobry	0017, Godziszlaw	133		jezdnia	
50	Klon	50	stan dobry	0017, Godziszlaw	133		jezdnia	
51	Olcha	125	stan dobry	0017, Godziszlaw	133		jezdnia	
52	Olcha	54	stan dobry	0017, Godziszlaw	133		jezdnia	
53	Olcha	70	stan dobry	0017, Godziszlaw	133		jezdnia	
54	Olcha	105	stan dobry	0017, Godziszlaw	133		jezdnia	
55	Olcha	64	stan dobry	0017, Godziszlaw	133		jezdnia	
56	Olcha	55	stan dobry	0017, Godziszlaw	133		jezdnia	
57	Olcha	50	stan dobry	0017, Godziszlaw	133		pobocze	
58	Olcha	120	stan dobry	0017, Godziszlaw	133		pobocze	
59	Topola	67	stan dobry	0017, Godziszlaw	133		jezdnia	
60	Grab	67, 60, 55	stan dobry	0017, Godziszlaw	133	Z jednej bryły korzeniowej	jezdnia	

61	Grab	55	stan dobry	0017, Godziszów	133		jezdnia	
----	------	----	------------	-----------------	-----	--	---------	--

Numeracja drzew	Gatunek drzewa	Obwód pnia w (cm) mierzony na wysokości 1,30 m powierzchnia krzewu w m2	Opis fitosanitarny	Obwód	Nr działki geodezyjnej	uwagi	koliduje	formy chronione
16	Lipa	170	stan dobry	0016, Przystawy	129		jezdnia	na pniu oraz w pobliżu nie stwierdzono występowania na żadnej z roślin
19	Lipa	150	stan dobry	0016, Przystawy	129		jezdnia	
21	Klon	210	stan dobry	0016, Przystawy	129		jezdnia	

Numeracja drzew	Gatunek drzewa	Obwód pnia w (cm) mierzony na wysokości 1,30 m powierzchnia krzewu w m2	Opis fitosanitarny	Obwód	Nr działki geodezyjnej	uwagi	koliduje	formy chronione
1	Olcha	55	stan dobry	0016, Przystawy	129	Z jednej bryły korzeniowej	jezdnia	na pniu oraz w pobliżu nie stwierdzono występowania na żadnej z roślin
2	Olcha	102	stan dobry	0016, Przystawy	129		jezdnia	
3	Olcha	67	stan dobry	0016, Przystawy	129		jezdnia	
4	Olcha	77	stan dobry	0016, Przystawy	129		jezdnia	
5	Olcha	77	stan dobry	0016, Przystawy	129		jezdnia	
6	Olcha	74	stan dobry	0016, Przystawy	129		jezdnia	
7	Olcha	85	stan dobry	0016, Przystawy	129		jezdnia	
8	Olcha	107	stan dobry	0016, Przystawy	129	Z jednej bryły korzeniowej	jezdnia	
9	Olcha	70	stan dobry	0016, Przystawy	129		jezdnia	
10	Klon	70	stan dobry	0016, Przystawy	129		jezdnia	
11	Klon	65	stan dobry	0016, Przystawy	129	Z jednej bryły korzeniowej	jezdnia	
12	Klon	50	stan dobry	0016, Przystawy	129		jezdnia	
13	Klon	64	stan dobry	0016, Przystawy	129		jezdnia	
14	Klon	50	stan dobry	0016, Przystawy	129	Z jednej bryły korzeniowej	jezdnia	
15	Klon	123	stan dobry	0016, Przystawy	129		jezdnia	
16	Klon	57	stan dobry	0016, Przystawy	129		jezdnia	
17	Olcha	80	stan dobry	0016, Przystawy	129	Z jednej bryły korzeniowej	jezdnia	
18	Klon	95	stan dobry	0016, Przystawy	129		jezdnia	
19	Klon	98	stan dobry	0016, Przystawy	129		jezdnia	
20	Klon	54	stan dobry	0016, Przystawy	129	Z jednej bryły korzeniowej	jezdnia	
21	Olcha	70	stan dobry	0016, Przystawy	129		jezdnia	
22	Olcha	48	stan dobry	0016, Przystawy	129		jezdnia	
23	Olcha	94	stan dobry	0016, Przystawy	129	Z jednej bryły korzeniowej	jezdnia	
24	Klon	50	stan dobry	0016, Przystawy	129		jezdnia	
25	Klon	60	stan dobry	0016, Przystawy	129		jezdnia	
26	Klon	45	stan dobry	0016, Przystawy	129	Z jednej bryły korzeniowej	jezdnia	
27	Klon	50	stan dobry	0016, Przystawy	129		jezdnia	
28	Klon	50	stan dobry	0016, Przystawy	129		jezdnia	
29	Olcha	80	Obumarłe	0016, Przystawy	129	Obumarłe	jezdnia	
30	Olcha	102	stan dobry	0016, Przystawy	129	Z jednej bryły korzeniowej	jezdnia	
31	Olcha	90	stan dobry	0016, Przystawy	129		jezdnia	
32	Klon	45	stan dobry	0016, Przystawy	129		jezdnia	
33	Olcha	56	stan dobry	0016, Przystawy	129	Z jednej bryły korzeniowej	jezdnia	
34	Olcha	50	stan dobry	0016, Przystawy	129		jezdnia	
35	Olcha	94	stan dobry	0016, Przystawy	129		jezdnia	
36	Klon	50	stan dobry	0016, Przystawy	129		jezdnia	

STAROSTWO POWIATOWE
w Wałczu
ul. Dąbrowskiego 17
78-600 WAŁCZ

37	Olcha	106	stan dobry	0016, Przystawy	129	Z jednej bryły korzeniowej, Nr 44 obumarłe	jezdnia
38	Olcha	85	stan dobry	0016, Przystawy	129		jezdnia
39	Olcha	44	Obumarłe	0016, Przystawy	129		jezdnia
40	Klon	50	stan dobry	0016, Przystawy	129		jezdnia
41	Olcha	85	stan dobry	0016, Przystawy	129		jezdnia
42	Olcha	58	stan dobry	0016, Przystawy	129		jezdnia
43	Olcha	70	stan dobry	0016, Przystawy	129		jezdnia
44	Klon	30, 62, 50	stan dobry	0016, Przystawy	129	Z jednej bryły korzeniowej	jezdnia
45	Klon	102	stan dobry	0016, Przystawy	129		jezdnia
46	Klon	110	stan dobry	0016, Przystawy	129		jezdnia
47	Olcha	80	stan dobry	0016, Przystawy	129	Z jednej bryły korzeniowej	jezdnia

4.0. Zestawienie elementów projektowanych:

- Jezdnia bitumiczna – ok. 5,7 tys. m²
- Pobocza z kruszywa – ok. 1,9 tys. m²
- Zjazdy – ok. 0,6 tys. m²
- Przepust Ø900 – 15,6 m
- Dreny Ø300 – łącznie 27,3 m
- Rowy i skarpy
- Nasadzenia zastępcze

5.0. Warunki gruntowe

Na podstawie opinii geotechnicznej ustalono, że warunki gruntowo-wodne są proste, a obiekt należy zakwalifikować do pierwszej kategorii geotechnicznej zgodnie z Rozporządzeniem MTBiGM z dnia 25.04.2012 r.

W podłożu stwierdzono występowanie następujących rodzajów gruntów:

- gleba,
- nasypy niekontrolowane i budowlane,
- piaski gliniaste,
- gliny pylaste,
- gliny,
- gliny piaszczyste,
- piaski średnie,
- żwiry.

Zwierciadło wody gruntowej występuje na głębokości 0,6–4,0 m p.p.t., a sączenia na głębokości 1,0–4,0 m p.p.t. Poziom wód może podlegać wahaniom rzędu $\pm 0,5$ m.

Grunty słabonośne (gleba, nasypy, piaski gliniaste z częściami organicznymi) należy usunąć i zastąpić podsypką piaszczysto-żwirową. Grunty mineralne (gliny, piaski średnie, żwiry) stanowią podłoże nośne.

Roboty ziemne należy prowadzić pod nadzorem geologa, a odbiór dna wykopu powinien być wykonany przez osobę z odpowiednimi uprawnieniami. W gruntach spoistych należy unikać zawilgocenia i przemarznięcia; w dnie wykopu pozostawić warstwę ochronną ok. 0,3 m, usuwaną ręcznie bezpośrednio przed wykonaniem podbudowy.

6.0. Ustalenia dotyczące dziedzictwa kulturowego, zabytków i dóbr kultury współczesnej

Zgodnie z decyzją nr BUA.6733.8.2025.2026 z dnia 12.01.2026 r.:

- nie przewiduje się negatywnego oddziaływania na siedliska,
- w przypadku odkrycia zabytków należy wstrzymać roboty i powiadomić WKZ. W obrębie zamierzenia budowlanego nie ma obszarów oraz obiektów objętych ochroną konserwatora zabytków.

7.0. Wpływ eksploatacji górniczej na teren zamierzenia budowlanego

Nie dotyczy. Planowane do budowy obiekty znajdują się poza terenem górniczym.

STAROSTWO POWIATOWE
w Wałczu /58/
ul. Dąbrowskiego 17
78-600 WAŁCZ

8.0. Wpływ inwestycji na środowisko o charakterze, cechach istniejących i przewidywanych zagrożeń dla środowiska oraz higieny i zdrowia użytkowników projektowanych obiektów budowlanych i ich otoczenia w zakresie zgodnym z przepisami odrębnymi

Inwestycja przebiega w pobliżu obszarów chronionych. W odległościach w obrębie do 10 km znajdują się następujące obszary chronione:

NATURA 2000 SPECJALNE OBSZARY OCHRONY

Nazwa	[km]
Dorzecze Parsęty PLH320007	2.02
Jeziora Szczecineckie PLH320009	7.18
Dolina Radwi, Chocieli i Chotli PLH320022	8.26
Bobolickie Jeziora Lobeliowe PLH320001	10.88

Planowane przedsięwzięcie zlokalizowane jest na terenie objętym obszarem Natura 2000 Ostoja Drawska PLB320019, jednak jego charakter, zakres oraz sposób realizacji nie powodują negatywnego oddziaływania na cele ochrony tego obszaru.

Przebudowa drogi powiatowej nr 1263Z odbywa się w istniejącym pasie drogowym, bez poszerzania terenu inwestycji poza obecne linie rozgraniczające. Roboty polegają na poprawie parametrów technicznych istniejącej infrastruktury drogowej, bez elementów mogących wpływać na siedliska przyrodnicze lub gatunki chronione.

W szczególności:

- nie dochodzi do ingerencji w siedliska przyrodnicze, dla których wyznaczono obszar Natura 2000 Ostoja Drawska,
- nie przewiduje się zajęcia nowych terenów, a wszystkie prace prowadzone są w obrębie istniejącego pasa drogowego,
- nie następuje pogorszenie integralności obszaru Natura 2000, ponieważ inwestycja nie zmienia stosunków wodnych, nie wprowadza barier ekologicznych ani nie wpływa na ciągłość korytarzy migracyjnych,
- nie przewiduje się emisji hałasu, światła ani zanieczyszczeń wykraczających poza standardowe, krótkotrwałe oddziaływania związane z robotami budowlanymi, które ograniczają się do pasa drogowego,
- odprowadzanie wód opadowych odbywa się powierzchniowo na teren zieleni, do rowów w pasie drogowym,
- wycinka drzew ogranicza się wyłącznie do egzemplarzy kolidujących z przebudową drogi i nie wpływa na siedliska gatunków będących przedmiotem ochrony w obszarze Natura 2000; przewidziano nasadzenia zastępcze.

Zgodnie z art. 33 ust. 1 ustawy o ochronie przyrody, przedsięwzięcie:

- nie pogarsza stanu siedlisk przyrodniczych,
- nie wpływa negatywnie na gatunki, dla których ochrony wyznaczono obszar,
- nie narusza integralności obszaru Natura 2000,
- nie ogranicza jego powiązań z innymi obszarami chronionymi.

W świetle powyższego oraz zgodnie z decyzją o ustaleniu lokalizacji inwestycji celu publicznego nr BUA.6733.8.2025.2026, nie przewiduje się, aby realizacja lub eksploatacja inwestycji mogła znacząco oddziaływać na obszar Natura 2000 Ostoja Drawska PLB320019.

9.0. Obszar oddziaływania obiektu

Przeanalizowano oddziaływanie obiektu budowlanego w oparciu między innymi o:

- Tabela nr 1 i 3 załącznika do Rozporządzenia Ministra Środowiska z dnia 14 czerwca 2007 r. w sprawie dopuszczalnych poziomów hałasu w środowisku (t.j. Dz. U. z 2014 r. poz. 112).
- art. 71 Ustawa z dnia 3 października 2008 r. o udostępnianiu informacji o środowisku i jego ochronie, udziale społeczeństwa w ochronie środowiska oraz o ocenach oddziaływania na środowisko (t.j. Dz. U. z 2021 r. poz. 247 z późn. zm.).

- w art. 5, ust. 1 wymagań ogólnych zgodnie z Ustawą z dnia 7 lipca 1994 r. Prawo budowlane (t.j. Dz. U. z 2020 r. poz. 1333 z późn. zm.).
- art. 34 Ustawa z dnia 21 marca 1985 r. o drogach publicznych (t.j. Dz. U. z 2021 r. poz. 1376 z późn. zm.).

Stwierdzić należy, że obszar oddziaływania ogranicza się do działek: 133 obręb Godziszów oraz dz. nr: 112 i 129 obręb Przysław.

10.0. Rodzaj ograniczeń lub zakazów w zabudowie i zagospodarowaniu tego terenu wynikających z aktów prawa miejscowego lub decyzji o warunkach zabudowy i zagospodarowania terenu, jeżeli są wymagane

Zamierzenie budowlane objęte niniejszym projektem nie sprzeciwia się zapisom decyzji o ustaleniu lokalizacji inwestycji celu publicznego nr BUA.6733.8.2025.2026 z dnia 12.01.2026 r. w szczególności:

- nie sprzeciwia się zakazowi pogarszania stanu siedlisk Natura 2000,
- stosuje się do obowiązku zachowania przepisów Prawa ochrony środowiska,
- zostanie uzyskane zezwolenie na wycinkę drzew,
- rozwiązania projektowe są zgodne z intencją zarządcy drogi tj. Powiatowym Zarządem Dróg w Szczecinku jako jednostki podległej Inwestorowi.

11.0. dane dotyczące warunków ochrony przeciwpożarowej, w szczególności o drogach pożarowych oraz przeciwpożarowym zaopatrzeniu w wodę, wraz z ich parametrami technicznymi;

Projektowana droga umożliwia dojazd do terenów przyległych i nie ograniczają dostępu dla służb straży pożarnej.

12.0. Etapowanie prac

Dopuszcza się etapowanie prac poprzez wykonanie odcinków drogi o pełnym, zaprojektowanym przekroju.

13.0. Kolizje z sieciami infrastruktury technicznej


Projektowane obiekty nie kolidują z sieciami infrastruktury technicznej.

Opracował:

mgr inż. Janusz Raczyński

upr. nr ZAP/0049/PWOD/05


nr id. ZAP/BD/0214/05

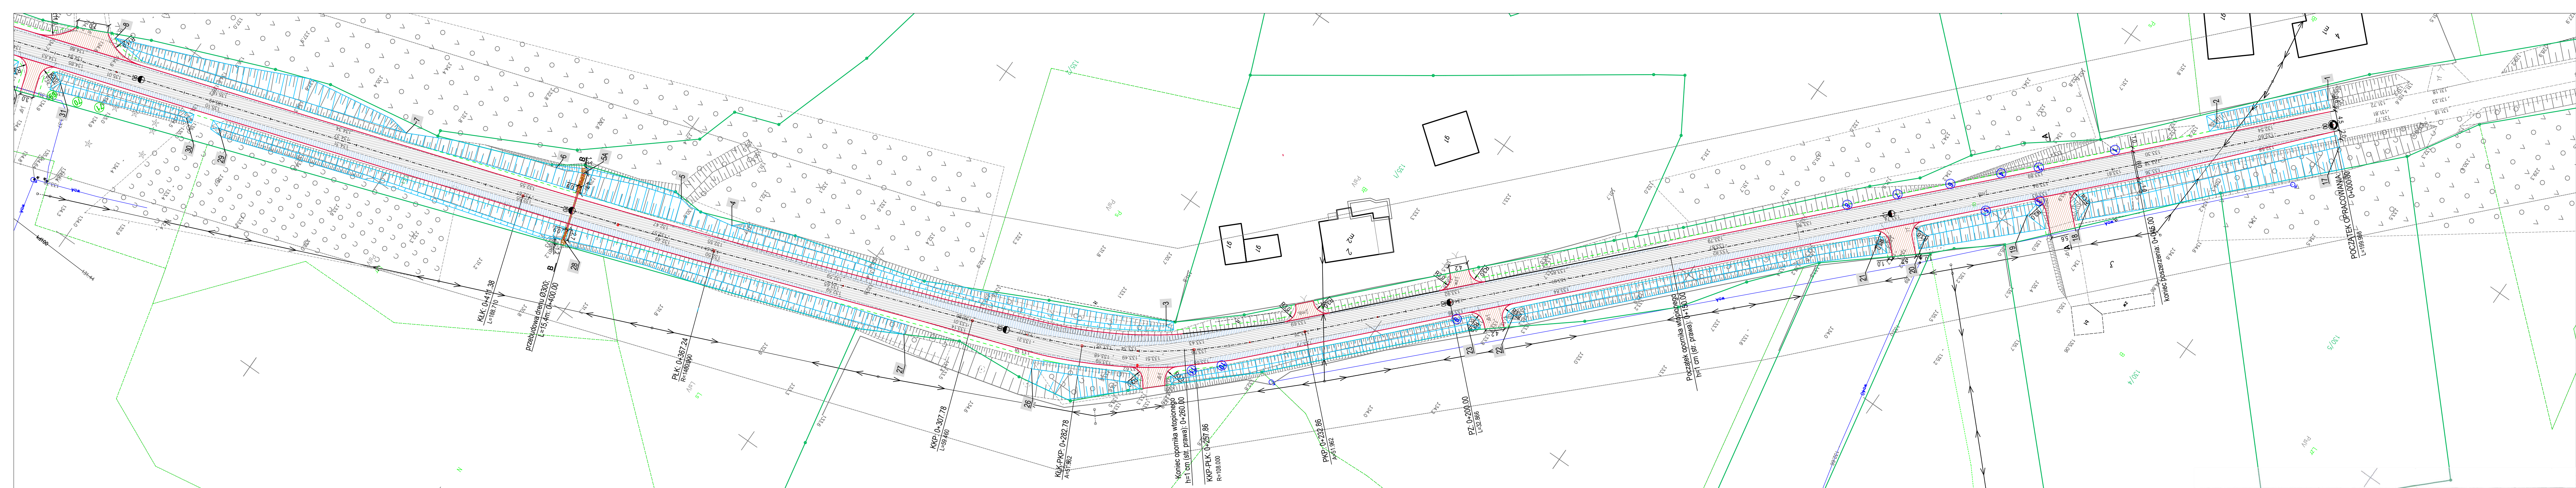

LEGENDA:	
1. krawężń jezdni -	—
2. opokiń wtopiõ -	—
3. pobiõ -	—
4. czõść jezdni na istniejõcej jezdni -	—
5. poszerzenie jezdni -	—
6. zjazdy -	—
7. rowy -	—
8. proj. przepust i dreny	—
9. drzewa do wycinki -	—
10. drzewa do nasadzeñ	—
11. kraweżń istn. jezdni -	—
12. rowy po przebudowie -	—

Potwierdzam, że projekt zagospodarowania terenu w części rysunkowej został sporządzony na oryginalnej kopii mapy zasadniczej do celów projektowych nr 6640.1791.2025
Janusz Raczynski

WYKONAWCA	STAROSTWO POWIATOWE w Wałczu ul. Dąbrowskiego 17 78-600 WAŁCZ	
INWESTOR	Powiat Szczeciński ul. Warcisława IV 16, 78-400 Szczecin	Skala 1:500
OBIEKT	Przebudowa odcinka drogi powiatowej nr 1263Z wraz z przebudową przepustu drogowego nr JN101007411.	Rys. nr 1
NAZWA RYSUNKU	PROJEKT ZAGOSPODAROWANIA TERENU.	Data 15.01.2026r.
PROJEKTOWAŁ	mgr inż. Janusz Raczynski	upr. nr ZAP/0049/PWOD/05

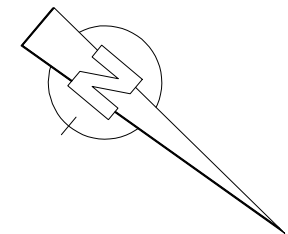

1. krawężnik jezdni - —
2. opornik wtopiony - —
3. pobocze - - - -
4. część jezdni na istniejącej jezdni - ■
5. poszerzenie jezdni - ■
6. zjazdy - ■
7. rowy - 
8. proj. przepust i dreny - 
9. drzewa do wycinkii - ⊖
10. drzewa do nasadzeń - ⊕
11. krawężnik istn. jezdni - - - -
12. rowy po przebudowie - 


str. 1



PROJEKT ARCHITEKTONICZNO - BUDOWLANY

dla zadania:

Przebudowa odcinka drogi powiatowej nr 1263Z wraz z przebudową przepustu drogowego
JNI01007411

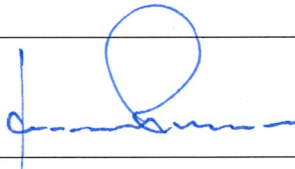ADRES:	321505_2.0016.112; 321505_2.0016.129; 321505_2.0017.133; Gmina Grzmiąca, Powiat szczecinecki, Województwo Zachodniopomorskie
INWESTOR:	POWIAT SZCZECINECKI ul. Warcisława IV 16 78-400 Szczecinek
KATEGORIA OBIEKTU BUDOWLANEGO:	XXV
PROJEKTOWAŁ:	mgr inż. Janusz Raczyński upr. nr ZAP/0049/PWOD/05 kod id: ZAP/BD/0214/05 
SPIS TREŚCI:	1. STRONA TYTUŁOWA – str. nr 17/1 2. CZĘŚĆ OPISOWA – str nr 19/3 3. CZĘŚĆ RYSUNKOWA – RZUT. RYS. nr 1 ÷ 2 – str. nr 23/7 – PRZEKROJE KONSTRUKCYJNE / NORMALNE. RYS. nr 3 ÷ 5 – str. nr 28/12 – PROFIL PODŁUŻNY DROGI. RYS. nr 6 – str. nr 29/13 – WIDOK. RYS. nr 7 – str. nr 32/16

STAROSTWO POWIATOWE
w Wałczu /58/
ul. Dąbrowskiego 17
78-600 WAŁCZ

str. 13/1



OŚWIADCZENIE

OŚWIADCZAM, ŻE PROJEKT ARCHITEKTONICZNO BUDOWLANY:

**Przebudowa odcinka drogi powiatowej nr 1263Z wraz z przebudową przepustu drogowego
JNI01007411**

ZOSTAŁ WYKONANY ZGODNIE Z OBOWIĄZUJĄCYMI PRZEPISAMI ORAZ ZASADAMI WIEDZY
TECHNICZNEJ.

PROJEKTOWAŁ:	mgr inż. Janusz Raczyński upr. nr ZAP/0049/PWOD/05 kod id: ZAP/BD/0214/05	
--------------	---	--

STAROSTWO POWIATOWE
w Wałczu /58/
ul. Dąbrowskiego 17
78-600 WAŁCZ

str. 14/2

**OPIS TECHNICZNY
do PROJEKTU ARCHITEKTONICZNO BUDOWLANEGO**

dla zadania:

**Przebudowa odcinka drogi powiatowej nr 1263Z wraz z przebudową przepustu drogowego
JNI01007411**

1.0. Rodzaj i kategoria obiektu budowlanego

XXV – Drogi

2.0. Zamierzony sposób użytkowania oraz program użytkowy obiektu budowlanego

Przedmiotem opracowania jest przebudowa odcinka drogi powiatowej nr 1263Z na terenie gminy Grzmiąca, obejmująca:

- przebudowę jezdni na długości ok. 955 m,
- przebudowę poboczy i rowów,
- przebudowę zjazdów,
- przebudowę dwóch drenów pod koroną drogi,
- przebudowę przepustu drogowego nr JNI01007411,
- wykonanie przepustów pod zjazdami.

Droga po przebudowie będzie:

- jednojezdniowa,
 - dwupasowa,
 - dwukierunkowa,
 - o szerokości jezdni 6,0 m (2 × 3,0 m), zgodnie z § 17 Rozporządzenia Ministra Infrastruktury z dnia 24 czerwca 2022 r. w sprawie przepisów techniczno-budowlanych dotyczących dróg publicznych.
- Działki przylegające do pasa drogowego będą miały połączenie z drogą poprzez zjazdy:
- klasy C2 – do terenów rolnych i zabudowy,
 - klasy B – do terenów leśnych.

3.0. Układ przestrzenny oraz forma architektoniczna obiektu budowlanego, w tym jego wygląd zewnętrzny, uwzględniając charakterystyczne wyroby wykończeniowe i kolorystykę elewacji, a także sposób jego dostosowania do warunków wynikających z wymaganych przepisami szczególnymi

Projektuje się obiekt liniowy, którego głównymi elementami są:

- jezdnia bitumiczna,
- pobocza ulepszone kruszywem,
- zjazdy o nawierzchni bitumicznej lub z kruszywa,
- przepust drogowy Ø900,
- dwa dreny Ø300,
- rowy przydrożne i skarpy,
- pasy zieleni w obrębie pasa drogowego.

Droga przebiega w istniejącym śladzie, dostosowując się do:

- ukształtowania terenu,
- istniejących zjazdów,
- istniejącej niwelety (z lokalnym podniesieniem poprzez nakładkę).

Nie projektuje się elementów kubaturowych ani obiektów o charakterze architektonicznym. Wygląd zewnętrzny obiektu odpowiada standardowej infrastrukturze drogowej.

4.0. Charakterystyczne parametry obiektu budowlanego

- Długość przebudowywanego odcinka: ok. 955 m
- Klasa techniczna drogi: Z (zgodnie z § 15 ust. 1 rozporządzenia w sprawie przepisów techniczno-budowlanych dotyczących dróg publicznych)
- Przekrój drogi: ½

str. 3

- Szerokość pasa ruchu: 3,0 m - zgodnie z § 17 ust. 1 pkt 5 rozporządzenia, który dopuszcza szerokość pasa ruchu standardowo 3,0 m oraz od 2,75 m do 3,50 m dla dróg klasy Z
- Szerokość poboczy: 1,0 m - zgodnie z § 23 ust. 10 pkt 4 rozporządzenia, który określa szerokość pobocza gruntowego na 1,0 m z dopuszczeniem do 0,5 m
- Szerokość zjazdów: 3,0–6,0 m - zgodnie z § 54 ust. 1 rozporządzenia zjazdu zaprojektowano jako zjazdy zwykłe
- Przepust drogowy: Ø900, długość 15,6 m
- Dreny pod koroną drogi: Ø300, długości 15,4 m i 11,9 m
- Prędkość projektowa / dopuszczalna: 50 km/h – zgodna z § 13 ust. 1 dla klasy Z; Standardowo 80 km/h, w trudnych warunkach dopuszcza się 70, 60, 50 lub 40 km/h; W przedmiotowym przypadku występują trudne warunki, ponieważ droga przebiega na załamaniu przebiegu drogi co wymusza zastosowanie łuków poziomych o małych promieniach pozwalających zachować przebieg drogi co z kolei determinuje zastosowanie mniejszej prędkości projektowej i jest niezbędne aby zachować warunki opisane w §19 rozporządzenia. Dodatkowo nie było możliwości takiego przeprojektowania drogi aby przebiegała w linii prostej ze względu na ograniczenie szerokości pasa drogowego oraz występujące poza nim tereny leśne. Trudne warunki wynikają również z tego, że poza pasem drogowym i na jego granicach występują tereny podmokłe a droga w przeważającym odcinku znajduje się na istniejącym nasypie wyniesionym ponad te tereny.
- Niweleta drogi odpowiada §19 ust. 2 pkt. 1 rozporządzenia a spadki nie przekraczają wartości 9% (maksymalny spadek niwelety wynosi 4,33%)

• Zestawienie prac przewidzianych do wykonania

ROBOTY PRZYGOTOWAWCZE I ROZBIÓRKOWE

- Roboty pomiarowe
- Ścinanie drzew kolidujących z inwestycją wraz z karczowaniem pni i wywozem karpin
- Cięcie i frezowanie nawierzchni bitumicznej
- Rozbiórka fragmentów jezdni, poboczy i zjazdów
- Demontaż istniejących drenów i przepustu
- Demontaż oznakowania pionowego

ROBOTY ZIEMNE

- Wykopy pod przepust i dreny
- Wykopy i nasypy w obrębie korpusu drogowego
- Wymiana gruntów słabonośnych
- Profilowanie i zagęszczanie podłoża

ROBOTY BUDOWLANE

- Wykonanie konstrukcji nawierzchni jezdni
- Wykonanie poboczy z kruszywa
- Wykonanie zjazdów
- Wykonanie przepustu Ø900 i drenów Ø300
- Profilowanie rowów i skarp

ROBOTY DODATKOWE

- Montaż oznakowania pionowego
- Plantowanie i obsianie terenów zielonych
- Nasadzenia zastępcze drzew
- Geodezja powykonawcza

5.0. Wpływ obiektu budowlanego na istniejący drzewostan, powierzchnię ziemi, w tym glebę, wody powierzchniowe i podziemne

W ramach inwestycji zostaną usunięte drzewa kolidujące z przebudową drogi, poboczy i zjazdów. W miejsce usuniętych drzew przewidziano nasadzenia zastępcze.

Inwestycja:

- nie wpływa negatywnie na glebę,
- nie wpływa negatywnie na wody powierzchniowe i podziemne,

STAROSTWO POWIATOWE
w Wałczu /58/
ul. Dąbrowskiego 17
78-600 WAŁCZ

str. 4

16

- jest zgodna z warunkami korzystania z wód,
- nie zmienia stosunków wodnych w sposób mogący oddziaływać na środowisko.

6.0. Warunki gruntowe i posadowienie dróg

Zgodnie z opinią geotechniczną:

- warunki gruntowo-wodne są proste,
- obiekt zalicza się do I kategorii geotechnicznej,
- w podłożu występują: gleba, nasypy, piaski gliniaste, gliny pylaste, gliny, gliny piaszczyste, piaski średnie, żwiry,
- zwierciadło wody gruntowej: 0,6–4,0 m p.p.t.,
- grunty słabonośne należy usunąć i zastąpić podsypką piaszczysto-żwirową,
- roboty ziemne prowadzić pod nadzorem geologa.

6.1. KONSTRUKCJA NAWIERZCHNI:

6.1.1. JEZDNIA drogi [poszerzenie i zjazdy] dla kategorii ruchu KR3

- w-wa ścieralna z AC11S gr. **5 cm**
- w-wa wiążąca z AC11W gr. **5 cm**
- siatka wstępnie przesączana bitumem o szerokości 0,9 m ułożona na styku istniejącej nawierzchni i poszerzenia; wytrzymałość poprzeczna siatki min. 200 KN/m; wytrzymałość poprzeczna siatki min. 120 KN/m
- podbudowa zasadnicza z AC16P gr. **7 cm**
- podbudowa pomocnicza z kruszywa niezwiązanego C/50/30 stabilizowanego mechanicznie 0/31,5; E1>100, E2>120, Is>1,00 grub. **22 cm**
- warstwa wzmacniająca podłoże z kruszywa stabilizowanego cementem R2/5, gr. **18 cm**
- warstwa odsączająca z kruszywa naturalnego o CBR >=60 i k>= 8 m/d, Ev2>=100 MPa, wskaźnik zagęszczenia Is >= 1,0 gr. **40 cm**

6.1.2. JEZDNIA drogi [na istniejącej jezdni]

- w-wa ścieralna z AC11S gr. **5 cm**
- w-wa wiążąca z AC11W gr. **5 cm**
- siatka wstępnie przesączana bitumem o szerokości 0,9 m ułożona na styku istniejącej nawierzchni i poszerzenia; wytrzymałość poprzeczna siatki min. 200 KN/m; wytrzymałość poprzeczna siatki min. 120 KN/m
- w-wa wyrównawcza z AC11W
- istn. nawierzchnia bitumiczna

6.1.3. POBOCZE

- w-wa ścieralna z kruszywa niezwiązanego C/50/30 stabilizowanego mechanicznie 0/31,5; Is>1,00 grub. **10 cm**

7.0. Informacje o zasadniczych elementach wyposażenia budowlano-instalacyjnego, zapewniających użytkowanie obiektu budowlanego zgodnie z przeznaczeniem

Droga nie wymaga wyposażenia budowlano – instalacyjnego. Użytkowanie obiektu budowlanego będzie możliwe zgodnie z przeznaczeniem po zakończeniu budowy.

8.0. Parametry techniczne obiektu budowlanego charakteryzujące wpływ obiektu budowlanego na środowisko i jego wykorzystywanie oraz na zdrowie ludzi i obiekty sąsiednie.

- Wody opadowe odprowadzane powierzchniowo do rowów i na teren zieleni;
- Brak konieczności podczyszczania wód – zgodnie z § 17 ust. 2 rozporządzenia z 15.07.2019 r. Brak emisji zanieczyszczeń w trakcie eksploatacji.
- Hałas eksploatacyjny ok. 50 dB – nie wpływa negatywnie na zdrowie ludzi.
- Drgania ograniczone do pasa drogowego.

9.0 Stan po realizacji terenu działek, na których ulegną zmianie powierzchnia biologicznie czynna oraz powierzchnia zabudowy:


Po przebudowie droga zachowuje istniejący przebieg i charakter. Powierzchnia biologicznie czynna nie ulega istotnemu zmniejszeniu lub zwiększeniu.



Opracował:

mgr inż. Janusz Raczyński

upr. nr ZAP/0049/PWOD/05

nr id. ZAP/BD/0214/05

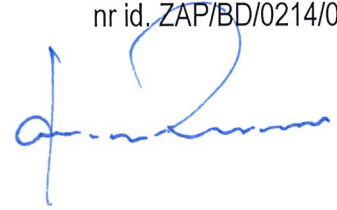

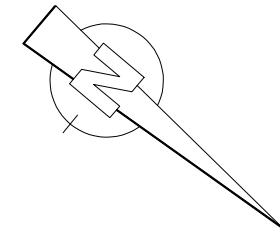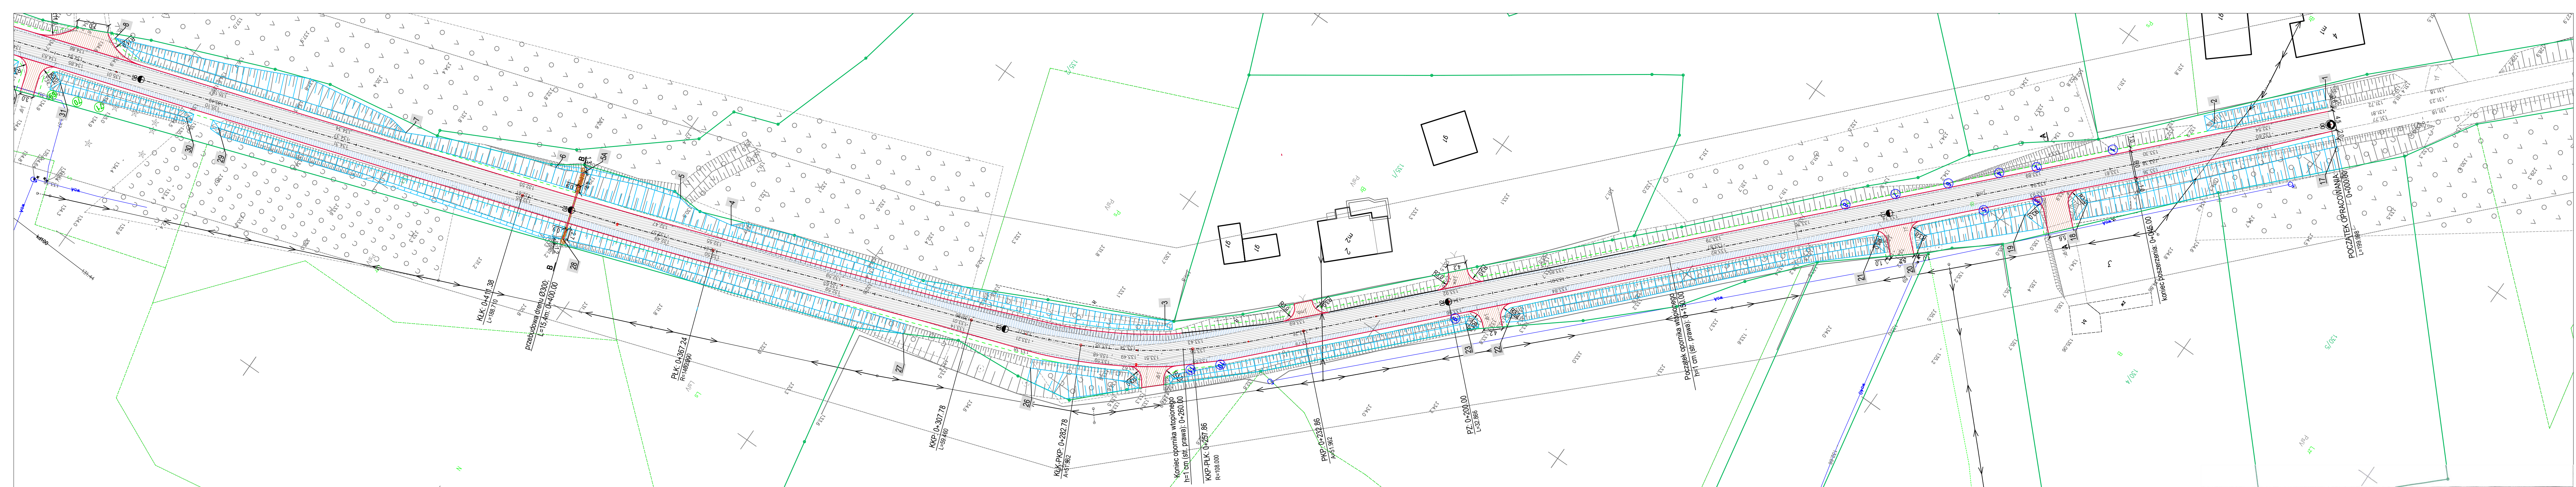

- LEGENDA:


1. krawężnik jezdni -
2. opornik wtopiony -
3. pobocze -
4. część jezdni na istniejącej jezdni -
5. poszerzenie jezdni -
6. zjazdy -
7. rowy -
8. proj. przepust i drenaż -
9. drzewa do wycinki -
10. drzewa do nasadzeń -
11. krawężnik istn. -
12. rowy po przebudowie -

Potwierdzam, że projekt zagospodarowania terenu w części rysunkowej został sporządzony na oryginalnej kopii mapy zasadniczej do celów projektowych nr 6640.1791.2025
Janusz Raczynski


STAROSTWO POWIATOWE
w Wałczu /58/
ul. Dąbrowskiego 17
78-600 WAŁCZ

"BIURO" Janusz Raczyński
ul. Tulipanowa 16; 78-400 Szczecinek
tel. nr: 509-568-434

skala 1:50

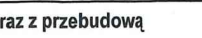WYKONAWCA	"BIURO" Janusz Raczyski ul. Tulipanowa 16; 78-400 Szczecinek tel. nr 509-568-434		
INWESTOR	Powiat Szczecinecki ul. Warcisława IV 16, 78-400 Szczecinek	Skala 1:500	
OBIEKT	Przebudowa odcinka drogi powiatowej nr 1263Z wraz z przebudową przepustu drogowego nr JN101007411.		Rys. nr 1
NAZWA RYSUNKU	RZUT.		Data 15.01.2022
PROJEKTOWAŁ	mgr inż. Janusz Raczyski	upr. nr ZAP/0049/PWOD/05	

str.

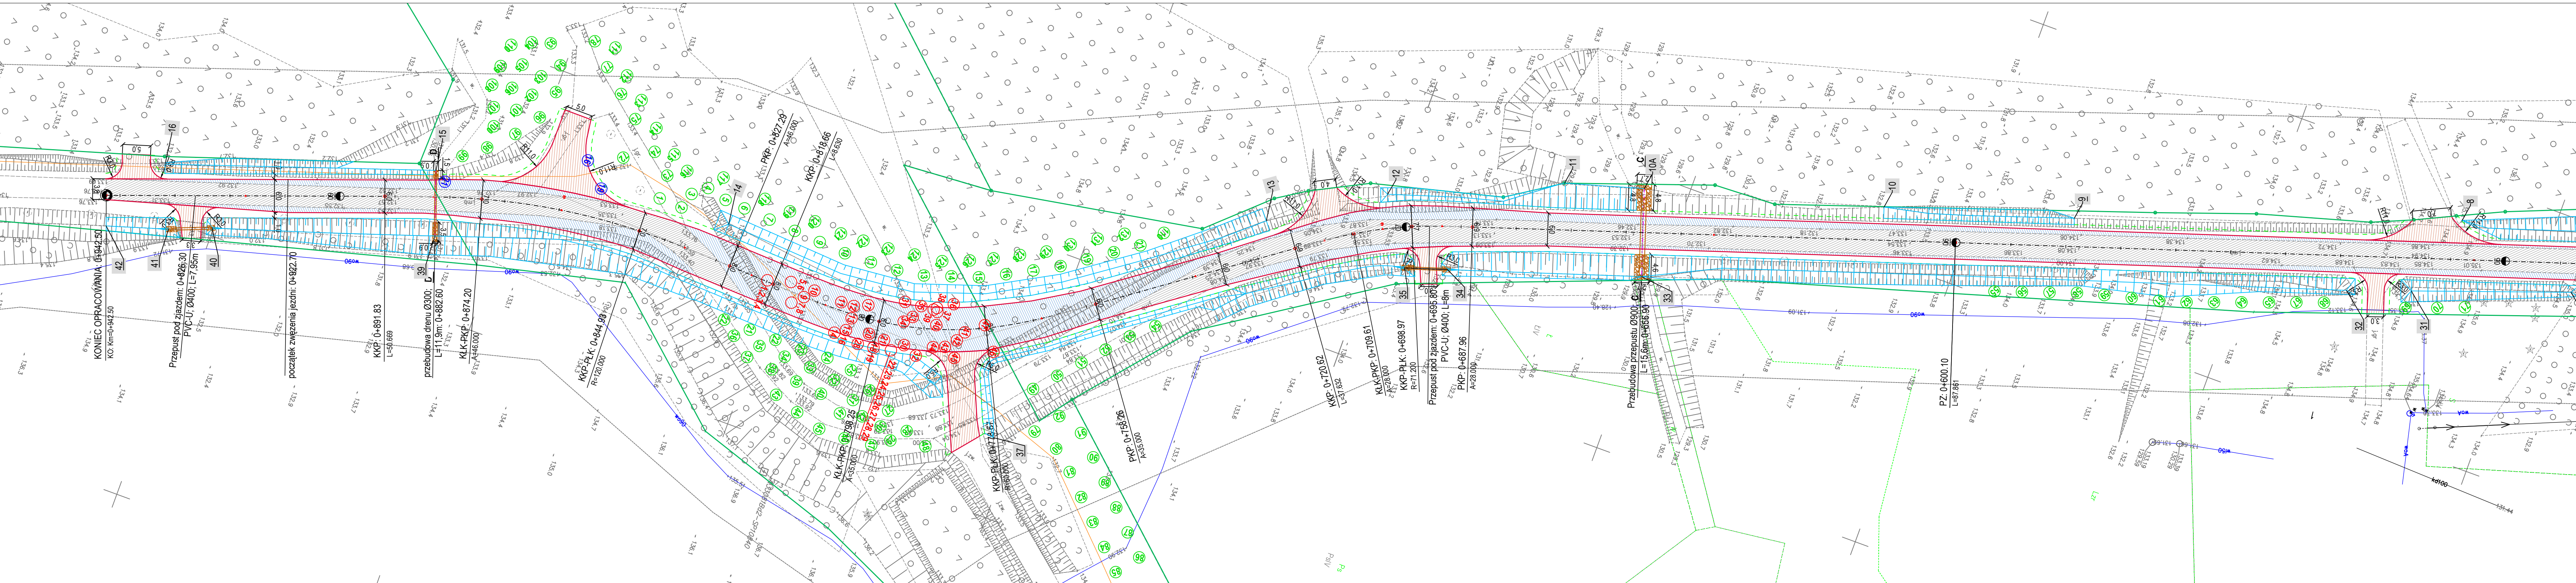

LEGENDA:

1.	krawężń jezdni -
2.	ogonik wtopiony -
3.	pobocze -
4.	część jezdni na istniejącej jezdni -
5.	poszerzenie jezdni -
6.	zjazdy -
7.	rowy -
8.	proj. przepust i dreny -
9.	drzewa do wycinki -
10.	drzewa do nasadzeń -
11.	krawężń istn. jezdni -
12.	rowy po przebudowie -

Potwierdzam, że projekt zagospodarowania terenu w części rysunkowej został sporządzony na oryginalnej kopii mapy zasadniczej do celów projektowych nr 6640.1791.2025
Janusz Raczynski


WYKONAWCA	STAROSTWO POWIATOWE w Wałczu ul. Dąbrowskiego 17 78-600 WAŁCZ	
INWESTOR	Powiat Szczecinecki ul. Wacisława IV 16, 78-400 Szczecinek	Skala 1:500
OBIEKT	Przebudowa odcinka drogi powiatowej nr 1263Z wraz z przebudową przepustu drogowego nr JN01007411.	Rys. nr 2A
NAZWA RYSUNKU	RZUT.	Data 15.01.2026r.
PROJEKTOWAŁ	mgr inż. Janusz Raczynski	upr. nr ZAP/0049/PWOD/05

str. 20

PRZEKRÓJ KONSTRUKCYJNY / NORMALNY

A - A


skala 1:50

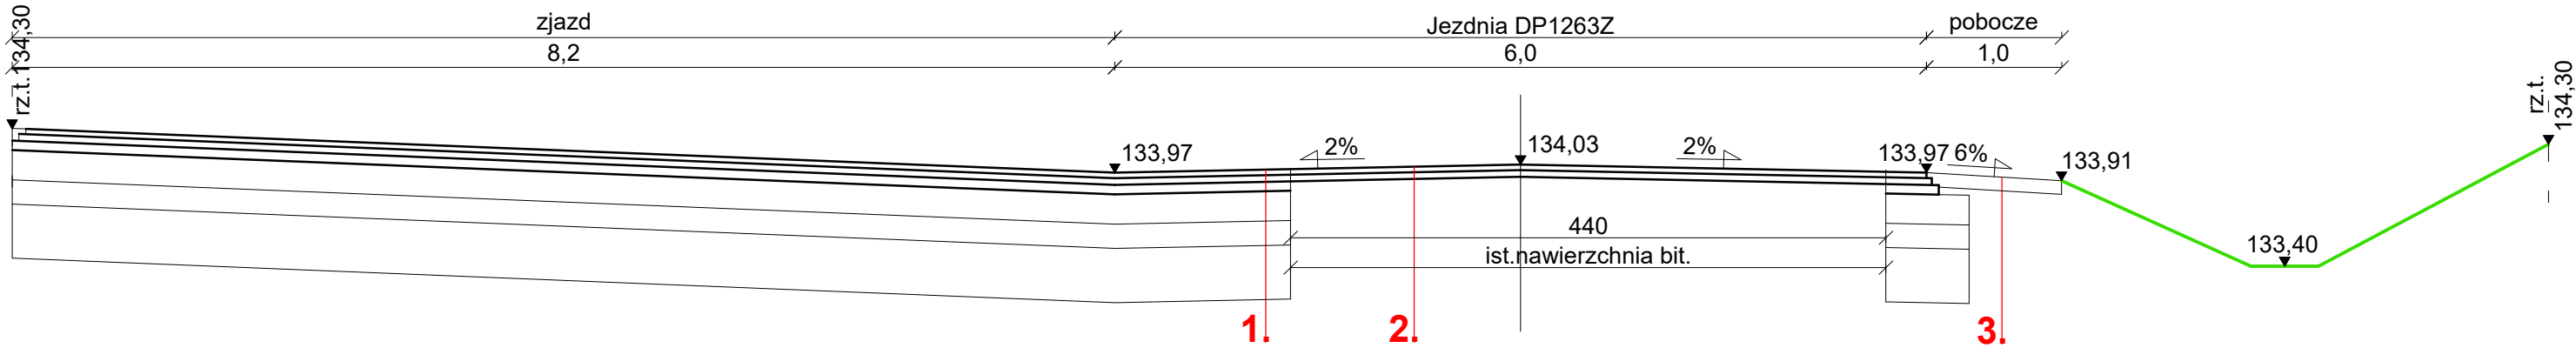


PRZEKRÓJ KONSTRUKCYJNY / NORMALNY

B - B


skala 1:50

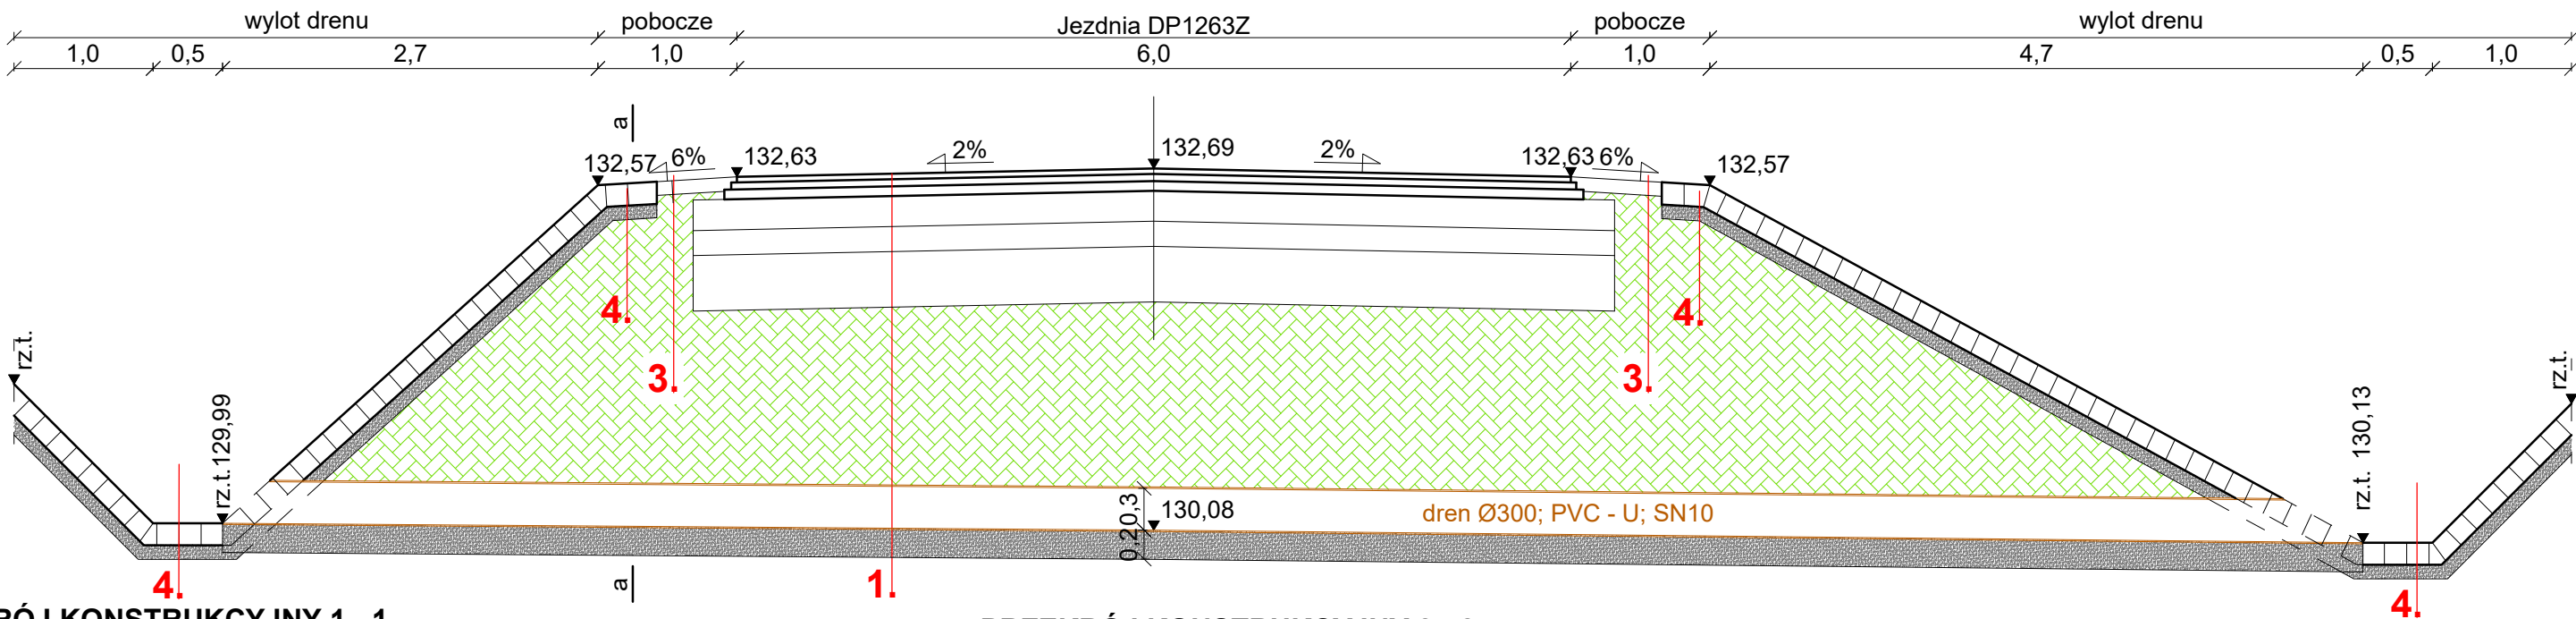


PRZEKRÓJ a - a
skala 1:50/25

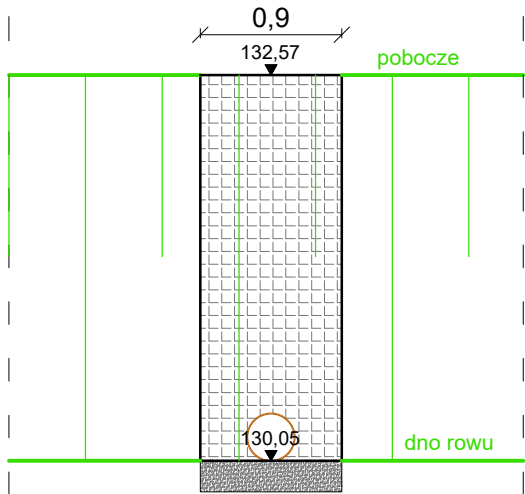


PRZEKRÓJ KONSTRUKCYJNY 1 - 1
POSZERZENIE poza istn.JEZDNIĄ
[kategoria ruchu KR3]
skala 1:50/25

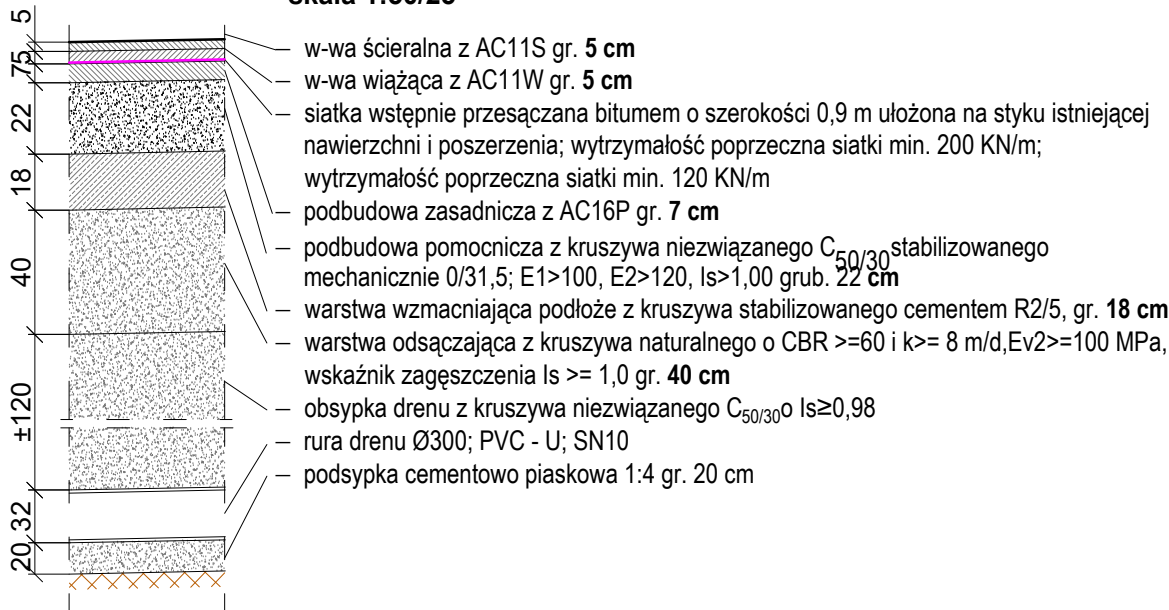


PRZEKRÓJ KONSTRUKCYJNY 2 - 2
NAWIERZCHNIA na istn. JEZDNI
[kategoria ruchu KR3]
skala 1:50/25

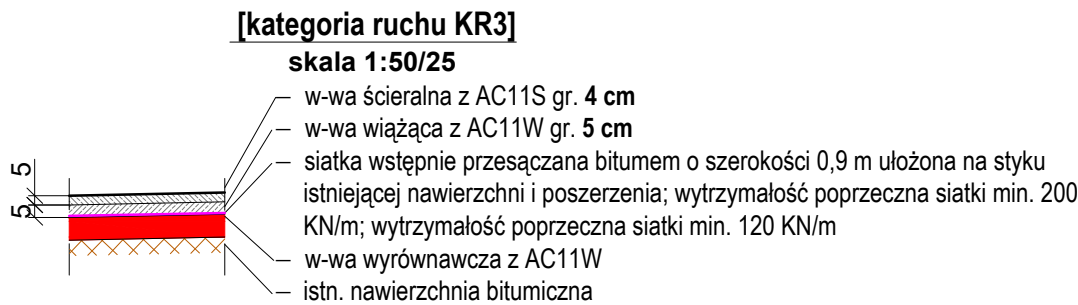

PRZEKRÓJ KONSTRUKCYJNY 3 - 3
POBOCZE
skala 1:50/25





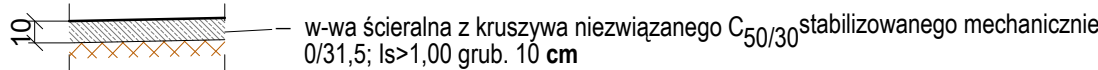


PRZEKRÓJ KONSTRUKCYJNY 4 - 4
WZMOCNIENIE WYLOTU
skala 1:50/25

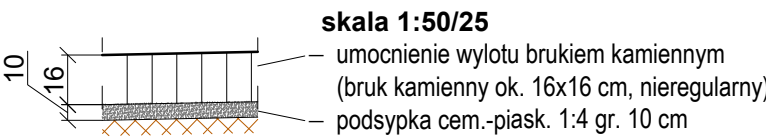

STAROSTWO POWIATOWE
w Wałczu
ul. Dąbrowskiego 17
78-600 WAŁCZ


WYKONAWCA	"BIURO" Janusz Raczyński ul. Tulipanowa 16; 78-400 Szczecinek tel. nr: 509-568-434	
INWESTOR	Powiat Szczecinecki ul. Warcisława IV 16, 78-400 Szczecinek	Skala 1:500
OBIEKT	Przebudowa odcinka drogi powiatowej nr 1263Z wraz z przebudową przepustu drogowego nr JN101007411.	Rys. nr 3
NAZWA RYSUNKU	PRZEKROJE KONSTRUKCYJNE / NORMALNE.	Data 15.01.2026
PROJEKTOWAŁ	mgr inż. Janusz Raczyński	upr. nr ZAP/0049/PWOD/05

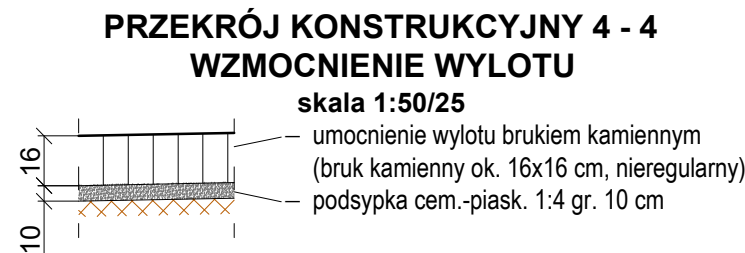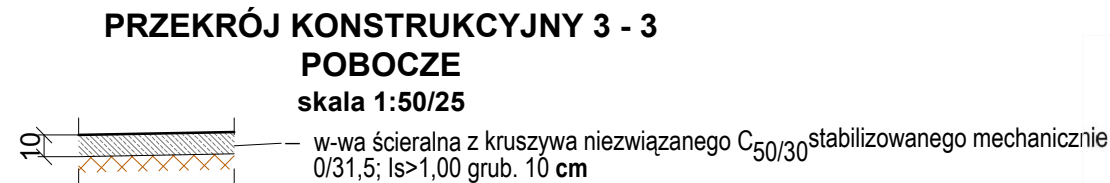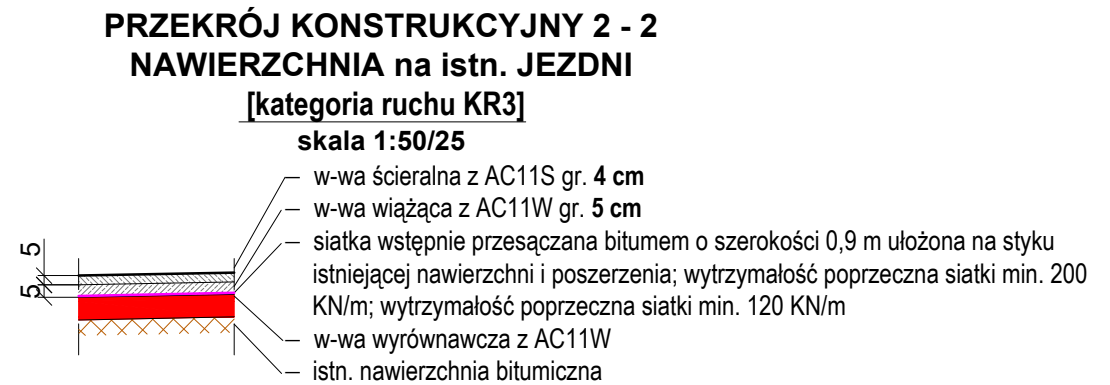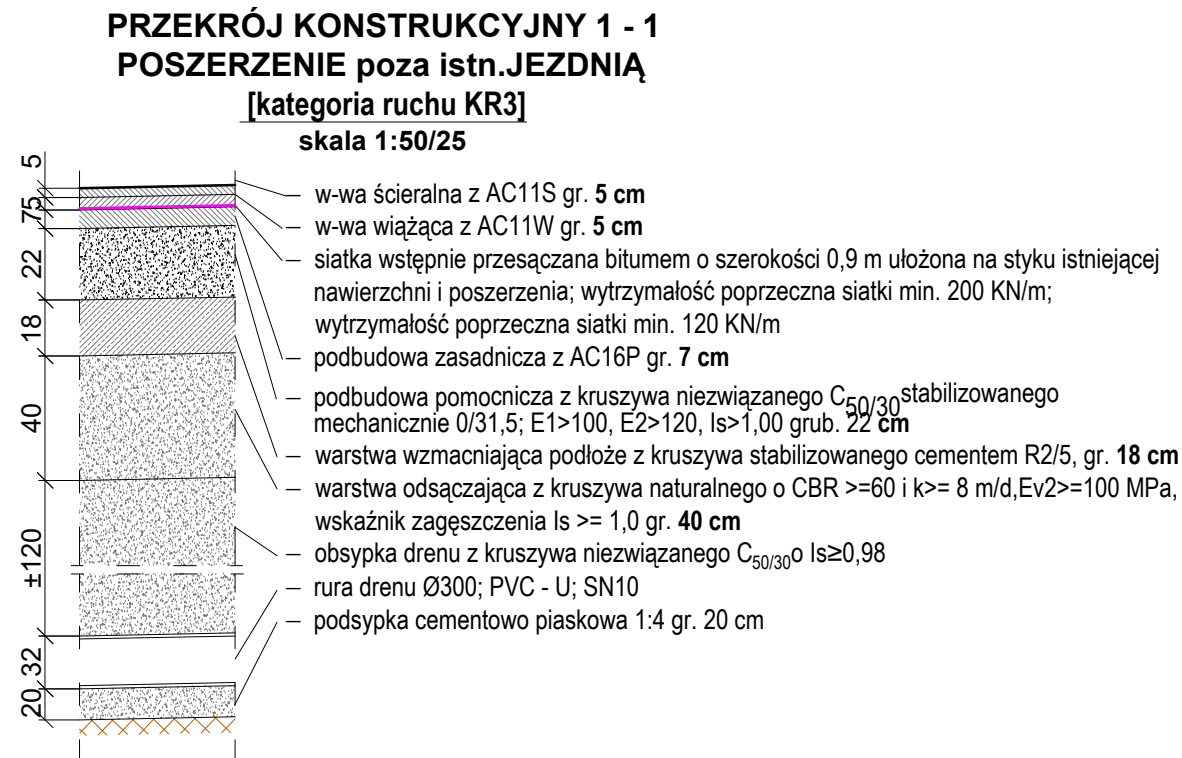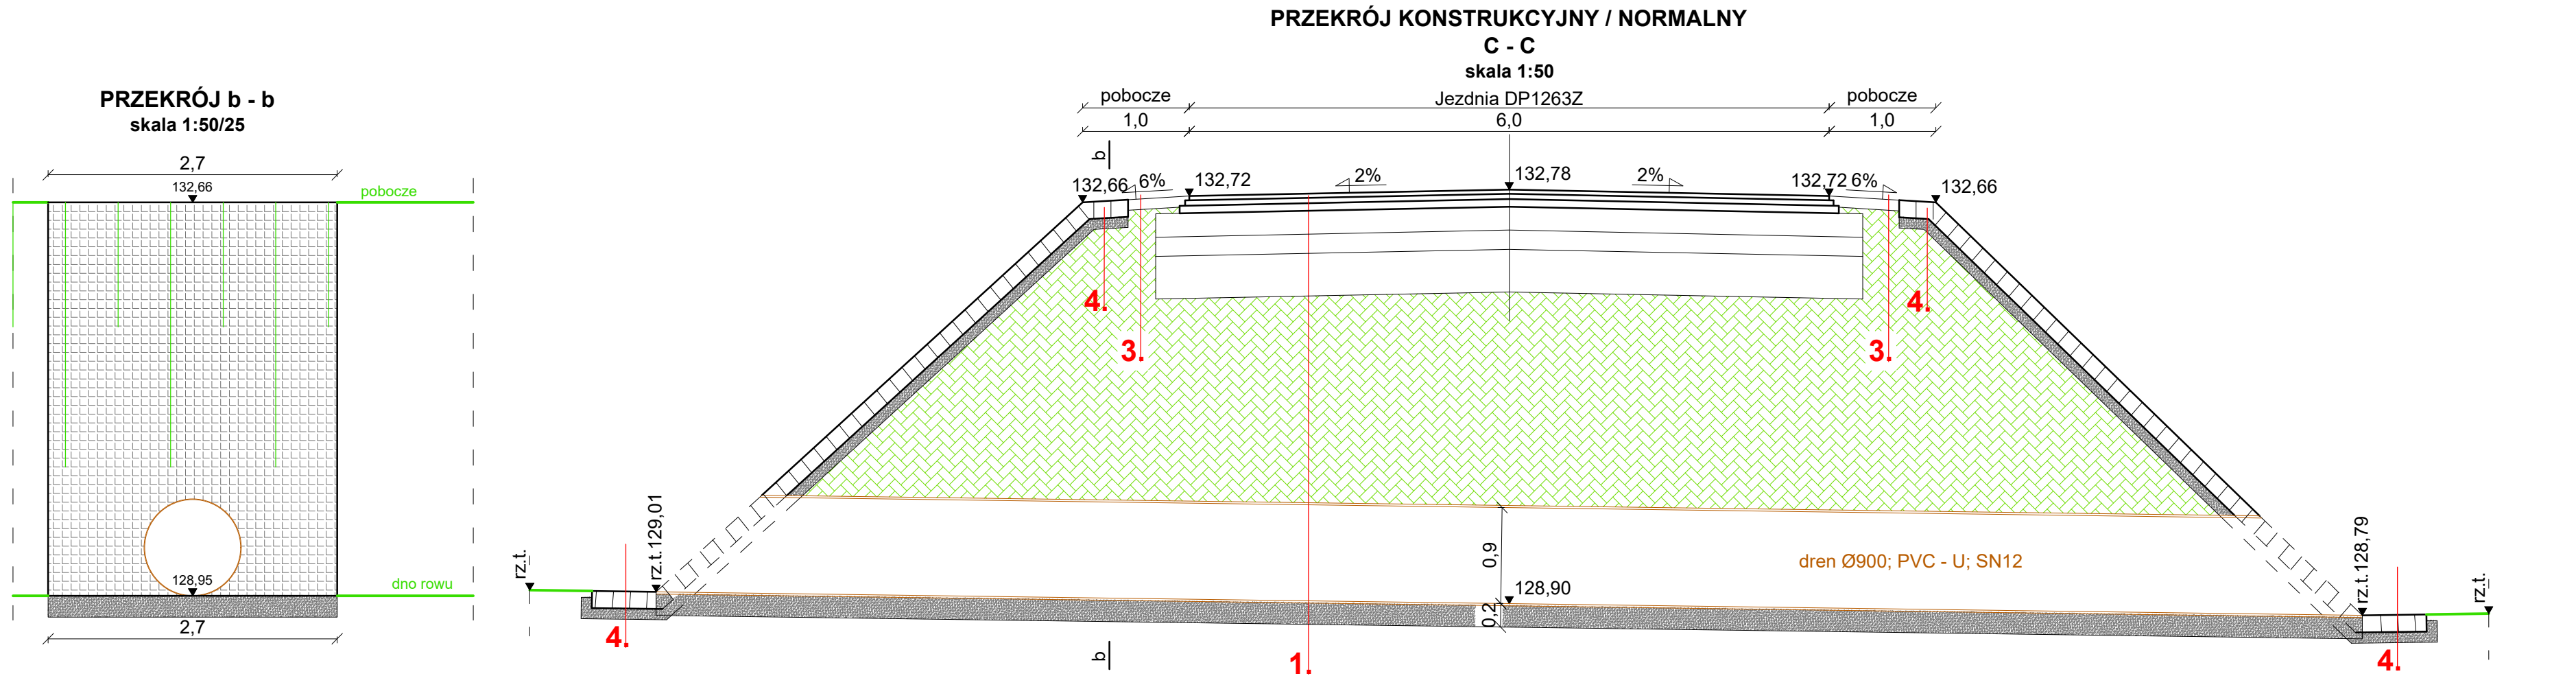


STAROSTWO POWIATOWE w Wałczu ul. Dąbrowskiego 17 78-600 WAŁCZ			"BIURO" Janusz Raczynski ul. Tulipanowa 16; 78-400 Szczecinek tel. nr: 509-568-434	
WYKONAWCA	Powiat Szczecinecki ul. Wacisława IV 16, 78-400 Szczecinek		Skala 1:500	
INWESTOR	Przebudowa odcinka drogi powiatowej nr 1263Z wraz z przebudową przepustu drogowego nr JN101007411.		Rys. nr 4	
OBIEKT	PRZEKROJE KONSTRUKCYJNE / NORMALNE.		Data 15.01.2026	
NAZWA RYSUNKU	mgr inż. Janusz Raczynski		upr. nr ZAP/0049/PWOD/05	
PROJEKTOWAŁ			str. 22	

PRZEKRÓJ KONSTRUKCYJNY / NORMALNY


D - D
skala 1:50

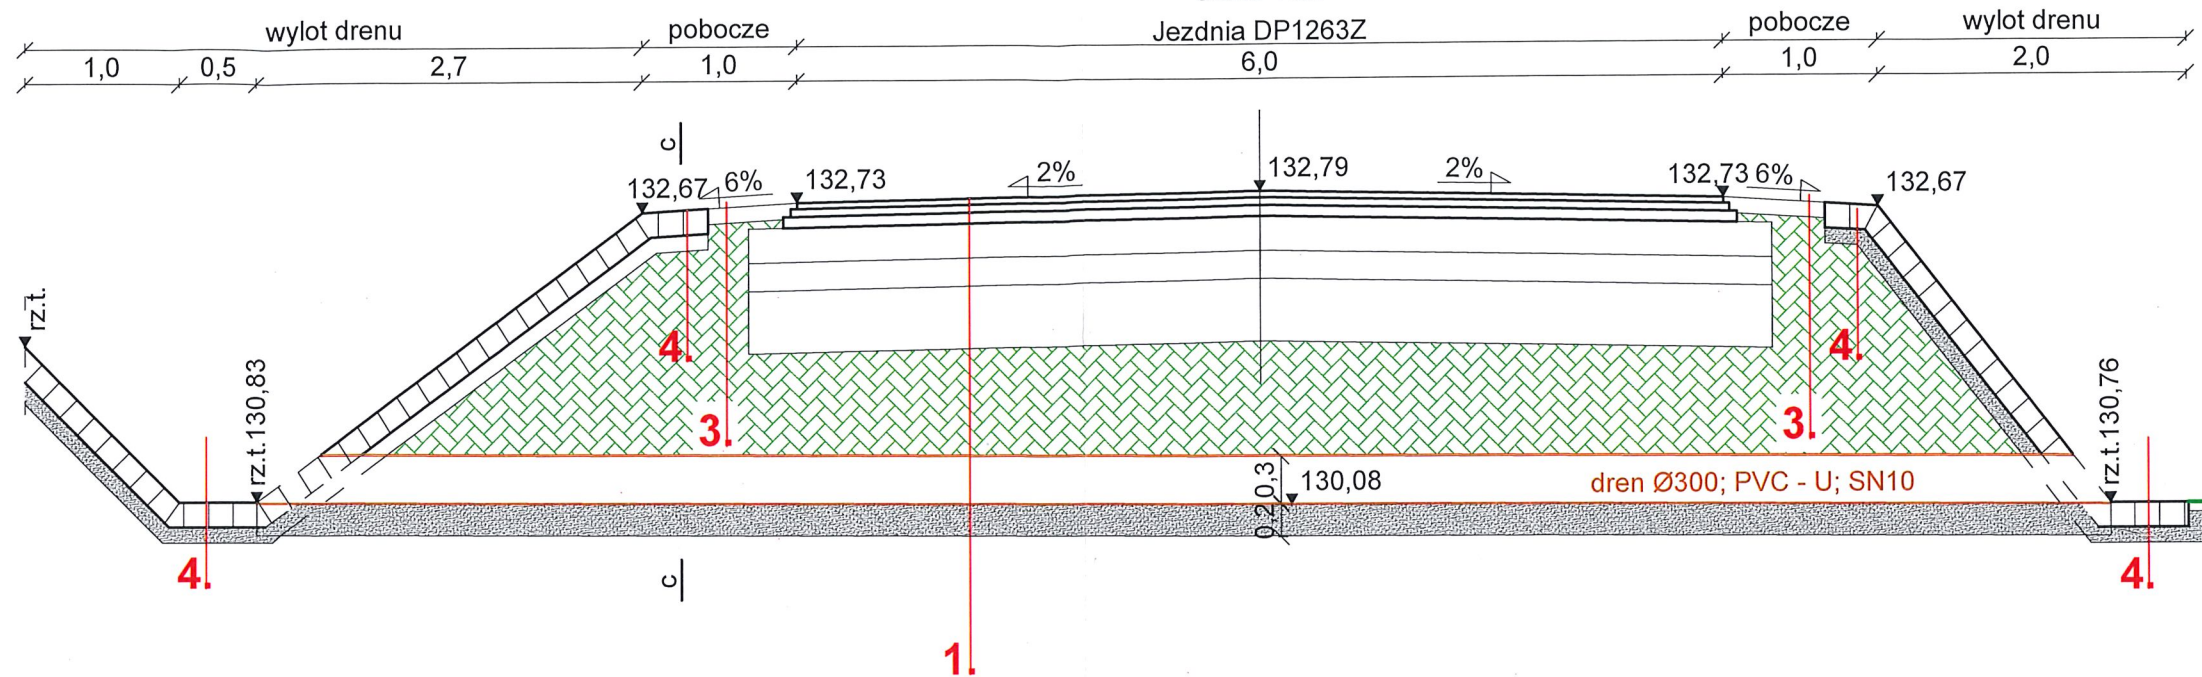


PRZEKRÓJ c - c skala 1:50/25

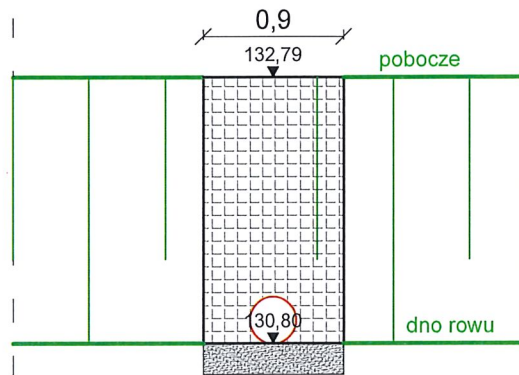


PRZEKRÓJ KONSTRUKCYJNY 1 - 1 POSZERZENIE poza istn. JEZDNIĄ [kategoria ruchu KR3] skala 1:50/25

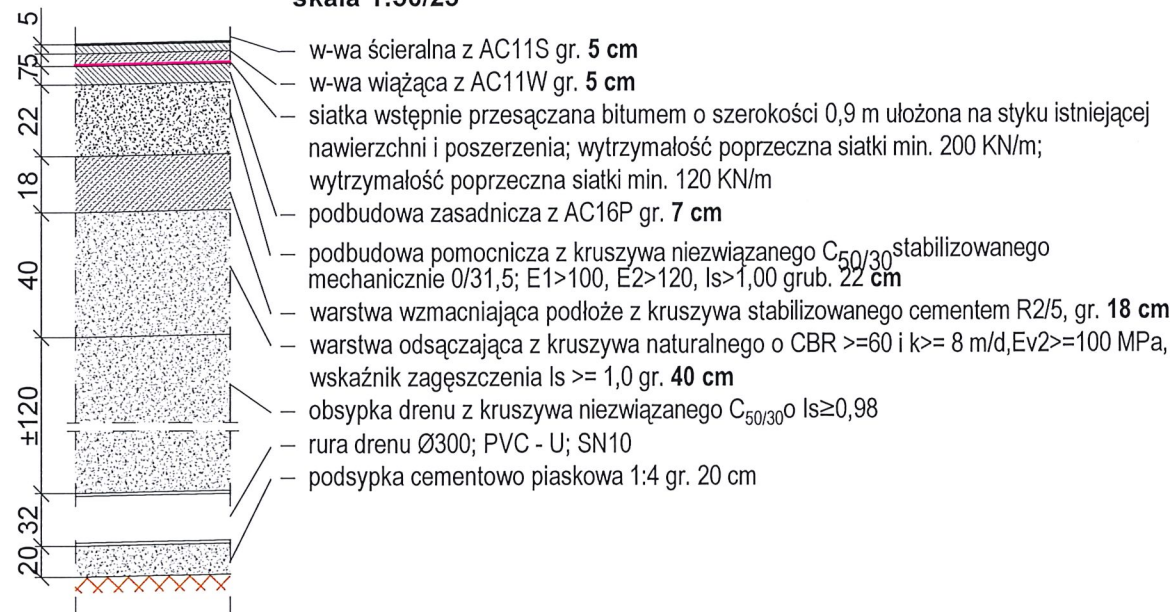


PRZEKRÓJ KONSTRUKCYJNY 2 - 2 NAWIERZCHNIA na istn. JEZDNI [kategoria ruchu KR3] skala 1:50/25

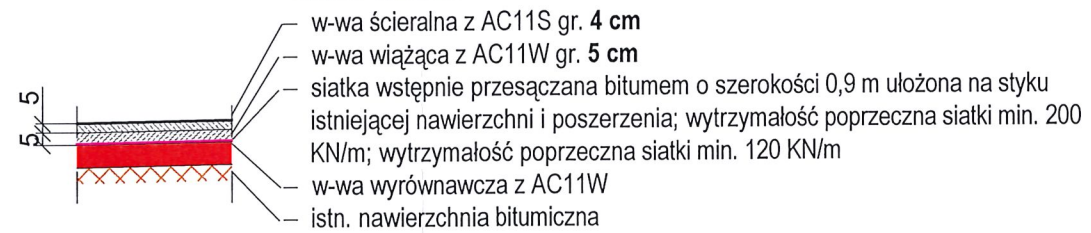

PRZEKRÓJ KONSTRUKCYJNY 3 - 3 POBOCZE skala 1:50/25

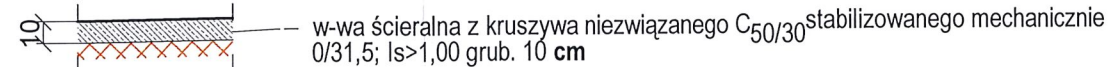



PRZEKRÓJ KONSTRUKCYJNY 4 - 4 WZMOCNIENIE WYLOTU skala 1:50/25

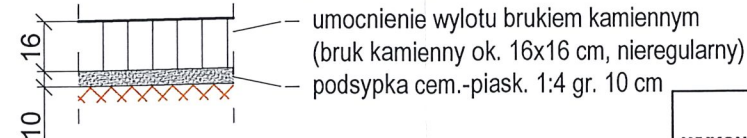


STAROSTWO POWIATOWE
w Wałcu /58/
ul. Dąbrowskiego 17
78-600 WAŁCZ

WYKONAWCA	"BIURO" Janusz Raczyński ul. Tulipanowa 16; 78-400 Szczecinek tel. nr: 509-568-434	
INWESTOR	Powiat Szczeciński ul. Wacławowa IV 16, 78-400 Szczecinek	Skala 1:500
OBIEKT	Przebudowa odcinka drogi powiatowej nr 1263Z wraz z przebudową przepustu drogowego nr JN101007411.	Rys. nr 5
NAZWA RYSUNKU	PRZEKROJE KONSTRUKCYJNE / NORMALNE.	Data 15.01.2026
PROJEKTOWAŁ	mgr inż. Janusz Raczyński	upr. nr ZAP/0049/PWOD/05


PRZEKRÓJ KONSTRUKCYJNY
PRZEPUSTY pod ZJAZDAMI
skala 1:50

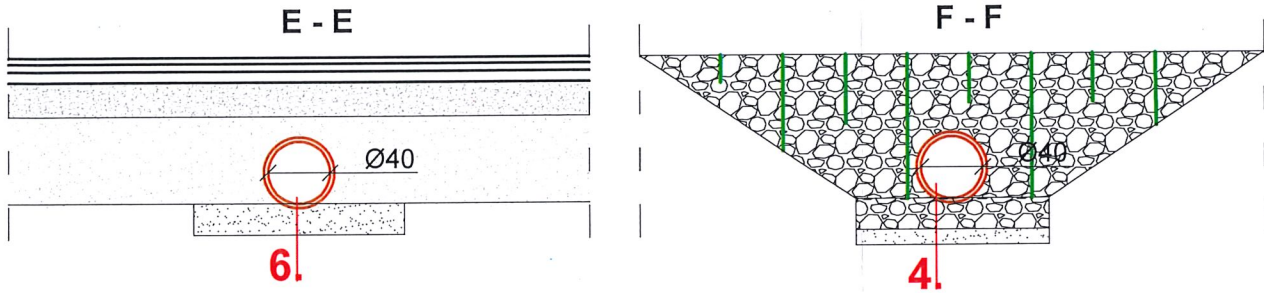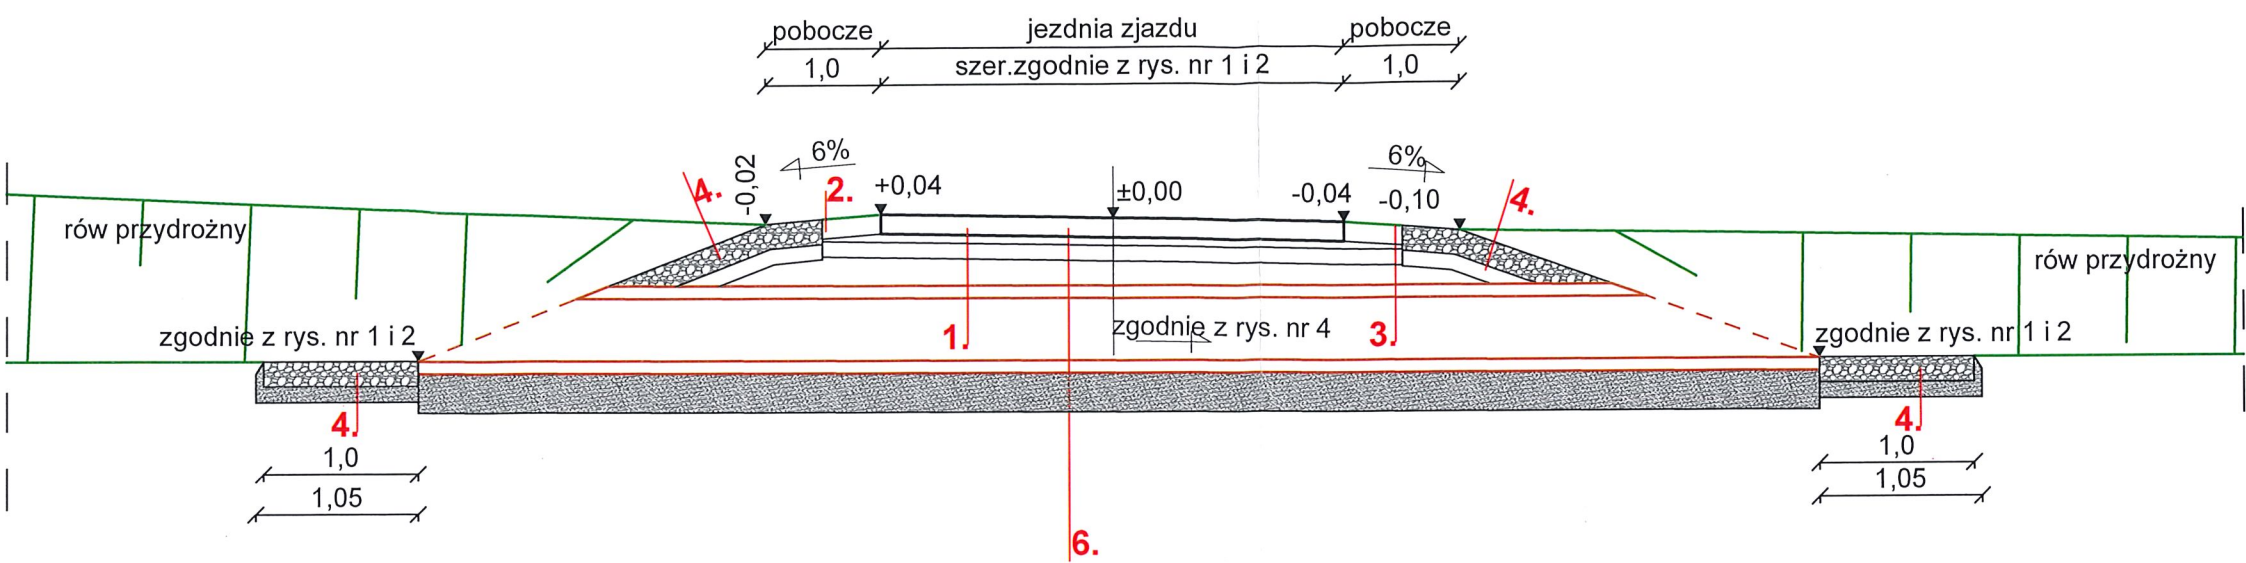


Przekrój przez rów

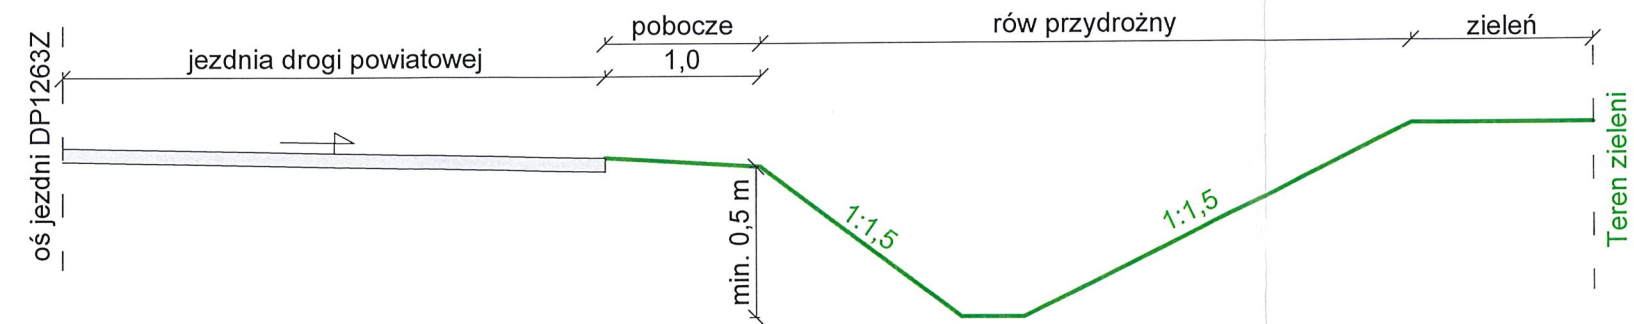


PRZEKRÓJ KONSTRUKCYJNY 6 - 6
PRZEPUST
skala 1:50/25

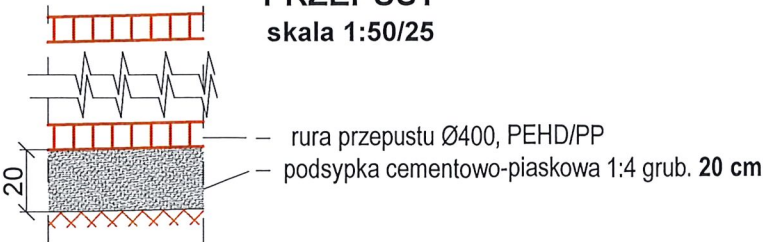

STAROSTWO POWIATOWE
w Wałczu /58/
ul. Dąbrowskiego 17
78-600 WAŁCZ

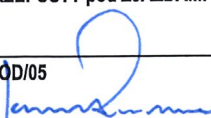WYKONAWCA	"BIURO" Janusz Raczyński ul. Tulipanowa 16; 78-400 Szczecinek tel. nr: 509-568-434		
INWESTOR	Powiat Szczecinecki ul. Wacisława IV 16, 78-400 Szczecinek	Skala 1:500	
OBIEKT	Przebudowa odcinka drogi powiatowej nr 1263Z wraz z przebudową przepustu drogowego nr JN101007411.		Rys. nr 6
NAZWA RYSUNKU	PRZEKROJE KONSTRUKCYJNE / NORMALNE. PRZEPUSTY pod ZJAZDAMI i ROWY.		Data 15.01.2026
PROJEKTOWAŁ	mgr inż. Janusz Raczyński	upr. nr ZAP/0049/PWOD/05 	

str. 24

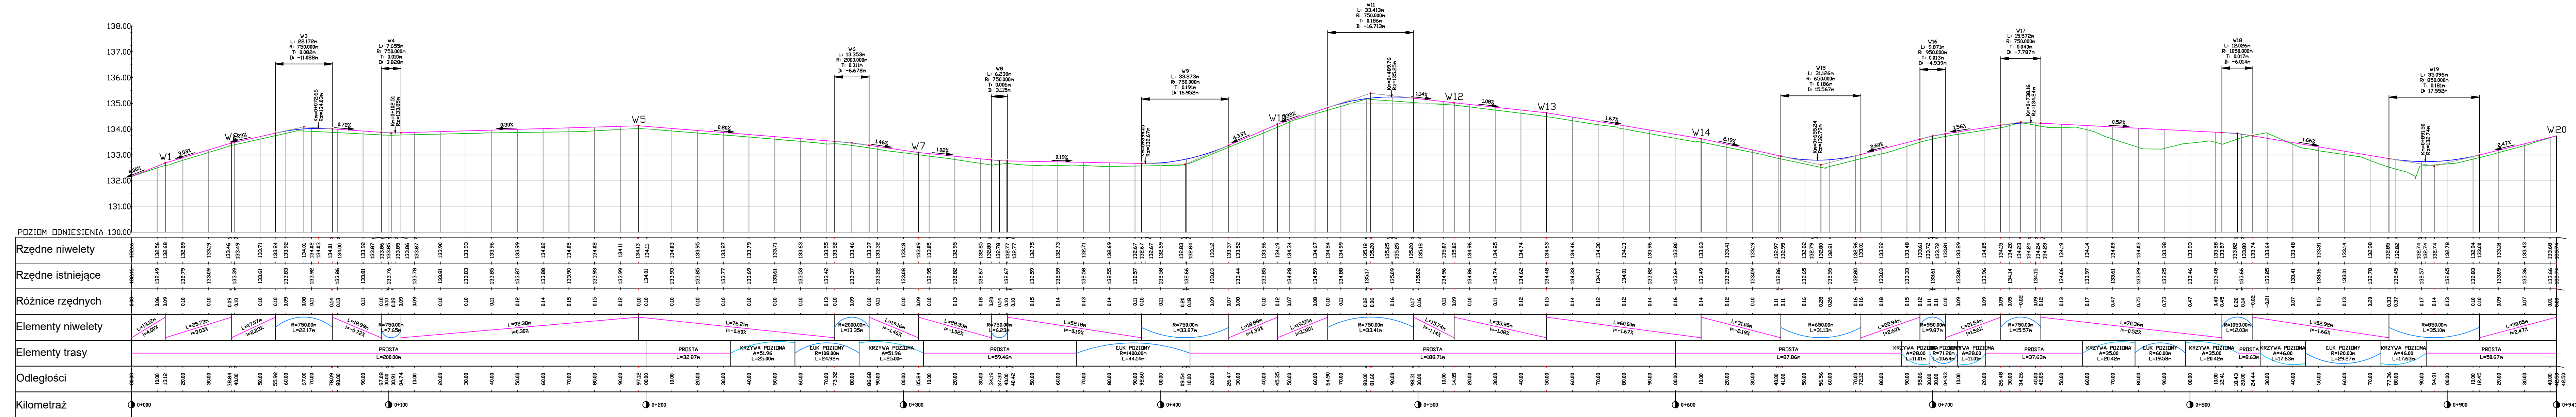


STAROSTWO POWIATOWE
w Wałcu
ul. Dąbrowskiego 17
78-600 WAŁCZ

WYKONAWCA	"BIURO" Janusz Raczyński ul. Tulipanowa 16; 78-400 Szczecinek tel. nr: 509-568-434	
INWESTOR	Powiat Szczecinecki ul. Wacława IV 16, 78-400 Szczecinek	Skala 1:1000/100
OBIEKT	Przebudowa odcinka drogi powiatowej nr 12632 wraz z przebudową przepustu drogowego nr JN101007411.	Rys. nr 7
NAZWA RYSUNKU	PROFIL PODŁUŻNY DROGI.	Data 15.01.2026
PROJEKTOWAŁ	mgr inż. Janusz Raczyński	upr. nr ZAP/0049/PWOD/05



ZAŁĄCZNIKI
do
PROJEKTU ZAGOSPODAROWANIA TERENU
i
PROJEKTU ARCHITEKTONICZNO - BUDOWLANEGO
dla zadania:

Przebudowa odcinka drogi powiatowej nr 1263Z wraz z przebudową przepustu drogowego
JN101007411

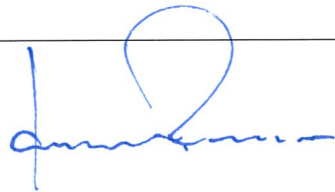ADRES:	321505_2.0016.112; 321505_2.0016.129; 321505_2.0017.133; Gmina Grzmiąca, Powiat szczecinecki, Województwo Zachodniopomorskie
INWESTOR:	POWIAT SZCZECINECKI ul. Wacławowa IV 16 78-400 Szczecinek
KATEGORIA OBIEKTU BUDOWLANEGO:	XXV
ZEBRAŁ:	mgr inż. Janusz Raczyński upr. nr ZAP/0049/PWOD/05 kod id: ZAP/BD/0214/05 
SPIS TREŚCI:	ZAŁĄCZNIKI: – Decyzja o ustaleniu lokalizacji inwestycji celu publicznego nr BUA.6733.8.2025.2026 z dnia 12.01.2026 r. – str. 27 - 33 – Zaświadczenie o niezgłoszeniu sprzeciwu do zgłoszenia wodnoprawnego – str. 34 - 35 – Metryka mapy wraz z protokołem weryfikacji wyników prac geodezyjnych – str. 36 - 37 – Informacja dotycząca bezpieczeństwa i ochrony zdrowia – str. 38

STAROSTWO POWIATOWE
w Wałczu /58/ Str. 26
ul. Dąbrowskiego 17
78-600 WAŁCZ

Grzmiąca, 12 stycznia 2026 roku

DECYZJA NR BUA.6733.8.2025.2026
o ustaleniu lokalizacji inwestycji celu publicznego

Na podstawie art. 50 ust. 1, w związku z art. 4 ust. 2 pkt 1 ustawy z dnia 27 marca 2003 r. o planowaniu i zagospodarowaniu przestrzennym (Dz. U. z 2025 poz. 1668) zgodnie z rozporządzeniem Ministra Infrastruktury z dnia 26 sierpnia 2003 r. w sprawie oznaczeń i nazewnictwa stosowanych w decyzji o ustaleniu lokalizacji inwestycji celu publicznego oraz w decyzji o warunkach zabudowy (Dz. U. z 2003 r. Nr 164, poz. 1589 z późn. zm.) w trybie art. 104 ustawy z dnia 14 czerwca 1960 r. – Kodeks postępowania administracyjnego (Dz. U. z 2025 r. poz. 1691), po rozpatrzeniu wniosku z dnia 07 listopada 2025 r., który złożył:

Powiat Szczecinecki
ul. Warcisława IV 16
78-400 Szczecinek

u s t a l a m

lokalizację inwestycji celu publicznego
na części działki oznaczonej nr ewid. 133,
położonej w obrębie geodezyjnym Godziszów, gmina Grzmiąca,
oraz na części działki oznaczonej nr ewid. 112 i 129,
położonej w obrębie geodezyjnym Przystawy, gmina Grzmiąca,
oznaczonych na załączniku graficznym niniejszej decyzji jako teren inwestycyjny,

dla inwestycji polegającej na:

przebudowie odcinka drogi powiatowej nr 1263Z wraz z przebudową przepustu drogowego
nr JN101007411

- 1. Rodzaj inwestycji:** obiekty infrastruktury technicznej.
2. W oparciu o analizę zasad zagospodarowania terenu oraz jego zabudowy, wynikających z przepisów odrębnych oraz stanu faktycznego i prawnego terenu, na którym przewiduje się realizację inwestycji, przeprowadzoną na podstawie art. 53 ust. 3 ustawy z dnia 27 marca 2003 r. o planowaniu i zagospodarowaniu przestrzennym ustalam następujące warunki i szczegółowe zasady zagospodarowania terenu oraz jego zabudowy, w zakresie:
 - 2.1. Warunków i wymagań ochrony i kształtowania ład przestrzennego:** nie dotyczy.
 - 2.2. Ochrony środowiska i zdrowia ludzi oraz dziedzictwa kulturowego i zabytków oraz dóbr kultury współczesnej:**
 - a) inwestycja nie jest wymieniona w rozporządzeniu Rady Ministrów z dnia 10 września 2019 r. w sprawie przedsięwzięć mogących znacząco oddziaływać na środowisko (Dz. U. z 2019 r. poz. 1839 z późn. zm.),
 - b) inwestycja zlokalizowana jest na terenie Natura 2000 Ostoja Drawska,

- c) realizacja inwestycji nie może pogorszyć stanu siedlisk przyrodniczych lub siedlisk gatunków roślin i zwierząt, dla których ochrony został wyznaczony obszar Natura 2000, nie może wpłynąć negatywnie na gatunki, dla których ochrony został wyznaczony obszar Natura 2000, ani pogorszyć integralności obszaru Natura 2000 lub jego powiązania z innymi obszarami (art. 33 ust. 1 ustawy o ochronie przyrody),
- d) zgodnie z art. 96 ust. 1 ustawy z dnia 3 października 2008 r. o udostępnianiu informacji o środowisku i jego ochronie, udziale społeczeństwa w ochronie środowiska oraz o ocenach oddziaływania na środowisko rozważono, czy planowana inwestycja może znacząco oddziaływać na obszar Natura 2000. Nie przewiduje się znaczącego oddziaływania na środowisko przyrodnicze,
- e) inwestycja na etapie przygotowania i realizacji winna być prowadzona z zachowaniem przepisów ustawy Prawo ochrony środowiska (Dz. U. z 2024 r. poz. 54 z późn. zm.),
- f) uciążliwości związane z funkcjonowaniem projektowanej inwestycji w tym hałas i wibracje, powinny ograniczać się do granic nieruchomości objętej decyzją,
- g) w razie odkrycia przedmiotu, co do którego istnieje przypuszczenie, iż jest on zabytkiem należy wstrzymać wszelkie roboty mogące uszkodzić lub zniszczyć odkryty przedmiot, zabezpieczyć miejsce odkrycia, a także zgłosić napotkane obiekty archeologiczne do Wojewódzkiego Konserwatora Zabytków, a jeśli nie jest to możliwe do Wójta Gminy Grzmiąca,
- h) ewentualna wycinka drzew wymaga uzyskania zezwolenia – w trybie art. 83 ustawy o ochronie przyrody (Dz. U. z 2024 r. poz. 1478 z późn. zm.);

2.3. Obsługi w zakresie infrastruktury technicznej i komunikacji:

- a) sposób zaopatrzenia w wodę: nie dotyczy,
- b) sposób zaopatrzenia w energię elektryczną: nie dotyczy,
- c) sposób zaopatrzenia w energię ciepłą: nie dotyczy,
- d) sposób odprowadzania ścieków: nie dotyczy,
- e) sposób odprowadzania wód opadowych lub roztopowych: na własny nieutwardzony teren inwestycji,
- f) sposób gospodarowania odpadami: zgodnie z przepisami odrębnymi,
- g) dostęp do drogi publicznej: nie dotyczy,
- h) wymagana ilość miejsc postojowych: nie dotyczy.

2.4. Wymagań dotyczących ochrony interesów osób trzecich:

- a) Inwestor zobowiązany jest do przestrzegania przy projektowaniu i wykonywaniu planowanej inwestycji zapisów ustawy Prawo wodne (Dz. U. z 2024 r. poz. 1087 z późn. zm.),
- b) inwestycja powinna spełniać wymogi określone w ustawie Prawo budowlane (Dz. U. z 2024 r. poz. 1874 z późn. zm.) oraz w rozporządzeniu Ministra Infrastruktury w sprawie warunków technicznych, jakim powinny odpowiadać budynki i ich usytuowanie (Dz. U. z 2022 r. poz. 1225 z późn. zm.),
- c) Inwestor przy wykonywaniu swego prawa powinien powstrzymać się co do działań, które zakłócałyby korzystanie z nieruchomości sąsiednich;

2.5. Ochrony obiektów budowlanych na terenach górniczych:

- a) teren objęty wnioskiem nie jest położony w granicach terenu i obszaru górniczego.

3. Linie rozgraniczające teren inwestycji oznacza się na kopii mapy zasadniczej stanowiącej integralną część decyzji.

4. Teren nie wymaga uzyskania zgody na zmianę przeznaczenia gruntów rolnych i leśnych na cele nierolnicze i nieleśne.

5. Ochrona według przepisów odrębnych:

5.1. Obszarów powodziowych: nie dotyczy.

6. Inne warunki:

- sposób odtworzenia nawierzchni ulicy, chodnika oraz zieleni w istniejących pasach drogowych należy uzgodnić z właściwym zarządcą lub właścicielem drogi.
- należy zachować zgodne z przepisami Prawa budowlanego, przepisami szczegółowymi i Polskimi Normami odległości projektowanych obiektów od innych obiektów budowlanych i terenów oraz od infrastruktury podziemnej i nadziemnej przebiegającej przez teren objęty decyzją i w jego bezpośrednim otoczeniu. Zaleca się uzgodnienie ww. odległości z właścicielami sieci. Dopuszcza się usunięcie kolizji na warunkach określonych przez właściciela sieci.
- przed rozpoczęciem robót należy uzyskać opinię właściwego zarządcy drogi na umieszczenie urządzenia obcego w pasie drogowym oraz wystąpić o wydanie decyzji zezwalającej na zajęcie pasa drogowego na czas robót.

UZASADNIENIE

W dniu 14 listopada 2025 roku do Urzędu Gminy Grzmiąca wpłynął wniosek, złożony przez Pana Janusza Raczyńskiego reprezentującego Powiat Szczecinecki ul. Warcisława IV 16, 78-400 Szczecinek dotyczący wydania decyzji o ustaleniu lokalizacji inwestycji celu publicznego dla inwestycji polegającej na *przebudowie odcinka drogi powiatowej nr 1263Z wraz z przebudową przepustu drogowego nr JN101007411 na działce nr 112 i 129 obręb Przystawy oraz na działce nr 133 obręb Godziszław, gmina Grzmiąca.*

Wniosek inwestora został sformułowany prawidłowo i zawierał wszystkie niezbędne elementy, które określono w art. 52 ust. 2 wspomnianej ustawy i nie wymagał dołączenia do niego żadnych dokumentów wynikających z przepisów szczególnych.

Zgodnie z art. 61 § 4 ustawy z dnia 14 czerwca 1960 r. - Kodeks postępowania administracyjnego (Dz. U. z 2025 r. poz. 1691) obwieszczeniem nr BUA.6733.8.2025 z dnia 08 grudnia 2025 roku zawiadomiono strony o wszczętym postępowaniu administracyjnym dotyczącym wydania decyzji ustalającej warunki zabudowy dla inwestycji polegającej na *przebudowie odcinka drogi powiatowej nr 1263Z wraz z przebudową przepustu drogowego nr JN101007411 na działce nr 112 i 129 obręb Przystawy oraz na działce nr 133 obręb Godziszław, gmina Grzmiąca.*

Planowana inwestycja nie należy do przedsięwzięć, o których mowa w art. 59 ust. 1 pkt 2 ustawy z dnia 26 sierpnia 2013 r. o udostępnianiu informacji o środowisku i jego ochronie, udziale społeczeństwa w ochronie środowiska oraz o ocenach oddziaływania na środowisko.

W ramach analizy, o której mowa w art. 53 ust. 3 pkt. 1 i 2 wspomnianej ustawy, tut. organ sprawdził wszystkie uwarunkowania dotyczące terenu objętego planowaną inwestycją. Obecnie teren nie leży na obszarze, w odniesieniu do którego istnieje obowiązek sporządzenia planów miejscowych na podstawie przepisów odrębnych.

Stosownie do wymogów procedury administracyjnej (art. 10 K.p.a.) wszystkie strony zostały zawiadomione o wszczęciu postępowania administracyjnego w sprawie wydania warunków zabudowy oraz o przysługujących im uprawnieniach, z których mogły korzystać bez ograniczeń. W określonym czasie od zawiadomienia informującego o wszczęciu postępowania nie wpłynęły żadne uwagi, ani też wnioski.

Lokalizacja inwestycji objętej wnioskiem jest zgodna ze "Studium uwarunkowań i kierunków zagospodarowania przestrzennego gminy Grzmiąca".

Wydanie decyzji o warunkach zabudowy zgodnie z art. 61 ust. 1 pkt. 1 – 5 ustawy z 27 marca 2003 roku o planowaniu i zagospodarowaniu przestrzennym (Dz. U. z 2025 poz. 1668) jest możliwe jedynie w przypadku łącznego spełnienia następujących warunków:

- 1) co najmniej jedna działka sąsiednia, dostępna z tej samej drogi publicznej, jest zabudowana w sposób pozwalający na określenie wymagań dotyczących nowej zabudowy w zakresie kontynuacji funkcji, parametrów, cech i wskaźników kształtowania zabudowy oraz zagospodarowania terenu, w tym gabarytów i formy architektonicznej obiektów budowlanych, linii zabudowy oraz intensywności wykorzystania terenu;
- 2) teren ma dostęp do drogi publicznej;
- 3) istniejące lub projektowane uzbrojenie terenu, z uwzględnieniem ust. 5, jest wystarczające dla zamierzenia budowlanego;
- 4) teren nie wymaga uzyskania zgody na zmianę przeznaczenia gruntów rolnych i leśnych na cele nierolnicze i nieleśne albo jest objęty zgodą uzyskaną przy sporządzaniu miejscowych planów, które utraciły moc na podstawie art. 67 ustawy, o której mowa w art. 88 ust. 1;
- 5) decyzja jest zgodna z przepisami odrębnymi.

W wyniku przeprowadzonej analizy urbanistycznej stwierdzono, że istnieją podstawy do wydania decyzji o warunkach zabudowy dla przedmiotowej inwestycji, gdyż spełnione pozostają przepisy art. 61 ust. 1 pkt 1 – 5 powołanej ustawy:

- 1) na działkach sąsiednich istnieje zabudowa pozwalająca na określenie wymagań dotyczących nowej zabudowy;
- 2) wnioskowany teren posiada dostęp do drogi publicznej;
- 3) istniejące lub projektowane uzbrojenie terenu jest wystarczające dla zamierzenia budowlanego;
- 4) teren nie wymaga uzyskania zgody na zmianę przeznaczenia gruntów rolnych na cele nierolnicze;
- 5) zamierzenie budowlane jest zgodne z przepisami odrębnymi.

Tutejszy organ dokonał także analizy warunków i zasad zagospodarowania terenu oraz jego zabudowy wynikających z analizy stanu istniejącego i uwarunkowań w celu zapewnienia ładu przestrzennego, ochrony środowiska i dziedzictwa kulturowego. W trakcie analizy

stwierdzono, że działka ew. nr 112 i 129 obręb Przystawy oraz działka ew. nr 133 obręb Godziszław, gmina Grzmiąca, spełniają wymagane warunki i mogą być zabudowane zgodnie z wnioskiem Inwestora. Na podstawie analizy cech, parametrów i wskaźników zabudowy istniejącej w analizowanym obszarze, określono cechy, parametry oraz wskaźniki dla nowej zabudowy. Sposób wyznaczenia tych wartości opisano w wyniku analizy, która jest zawarta do niniejszej decyzji.

Przedmiotowy grunt został poddany analizie w zakresie warunków art. 7 ust. 2a ustawy z dnia 3 lutego 1995 r. o ochronie gruntów rolnych i leśnych (t. j. Dz. U. z 2021 r. poz. 1326) – zatem, w toku analizy stwierdzono, iż obszar ten nie wymaga zgody ministra właściwego do spraw rozwoju wsi na przeznaczenie na cele nierolnicze i nieleśne. W toku analizy stwierdzono, że teren, na którym realizowana ma być przedmiotowa inwestycja składa się z działek oznaczonych w ewidencji gruntów jako drogi (dr).

Zakres niniejszej decyzji jest zgodny z wymaganiami zawartymi w rozporządzeniu Ministra Infrastruktury z dnia 26 sierpnia 2003 r. w sprawie oznaczeń i nazewnictwa stosowanych w decyzji o ustaleniu lokalizacji inwestycji celu publicznego oraz w decyzji o warunkach zabudowy (Dz. U. z 2003 r. Nr 164, poz. 1589 z późn. zm.), a także w rozporządzeniu Ministra Infrastruktury z dnia 26 sierpnia 2003 r. w sprawie ustalenia wymagań dotyczących nowej zabudowy i zagospodarowania terenu w przypadku braku miejscowego planu zagospodarowania przestrzennego (Dz. U. z 2003 r. Nr 164, poz. 1588).

W związku z brakiem obowiązującego miejscowego planu zagospodarowania przestrzennego dla obszaru, na którym jest zlokalizowana działka ew. nr 112 i 129 obręb Przystawy oraz działka ew. nr 133 obręb Godziszław, gmina Grzmiąca, decyzję przygotowano w toku postępowania administracyjnego przewidzianego w takiej sytuacji, zgodnie z ustaleniami zawartymi w ustawie z dnia 27 marca 2003 roku o planowaniu i zagospodarowaniu przestrzennym (Dz. U. z 2025 poz. 1668).

Zgodnie z art. 10 § 1 ustawy z dnia 14 czerwca 1960 r. – Kodeks postępowania administracyjnego (Dz. U. z 2025 r. poz. 1691) zawiadomieniem nr BUA.6730.8.2025 z dnia 30 grudnia 2025 roku zawiadomiono strony o zakończonym postępowaniu administracyjnym dotyczącym wydania decyzji ustalającej warunki zabudowy dla inwestycji polegającej na *przebudowie odcinka drogi powiatowej nr 1263Z wraz z przebudową przepustu drogowego nr JN101007411 na działce nr 112 i 129 obręb Przystawy oraz na działce nr 133 obręb Godziszław, gmina Grzmiąca.*

Strony, pomimo wskazania im możliwości wypowiedzenia się na każdym etapie postępowania, nie zgłosiły żadnych zastrzeżeń ani uwag co do zebranego materiału dowodowego.

Biorąc pod uwagę powyższe oraz przeprowadzoną analizę i zgodność zamierzonego przedsięwzięcia z art. 61 ust. 1 pkt 1-5 ustawy z dnia 27 marca 2003 roku o planowaniu i zagospodarowaniu przestrzennym (Dz. U. z 2025 poz. 1668) orzeczono jak w sentencji niniejszej decyzji.

POUCZENIE

Decyzja nie jest pozwoleniem na budowę. Do budowy można przystąpić po uzyskaniu ostatecznej decyzji o pozwoleniu na budowę, o którą należy wystąpić do Starosty Szczecineckiego.

Organ pierwszej instancji stwierdzi wygaszenie niniejszej decyzji, w przypadku, gdy inny wnioskodawca uzyskał pozwolenie na budowę lub zostanie uchwalony miejscowy plan zagospodarowania przestrzennego, zawierający ustalenia inne niż ustalenia decyzji, z wyjątkiem przypadku, gdy zostanie wydana ostateczna decyzja o pozwoleniu na budowę (art. 65 ustawy o planowaniu i zagospodarowaniu przestrzennym).

Od niniejszej decyzji służy odwołanie do Samorządowego Kolegium Odwoławczego w Koszalinie, które wnosi się za pośrednictwem Wójta Gminy Grzmiąca w terminie 14 dni od daty jej doręczenia.

Zgodnie z art. 127a §1 i §2 ustawy z dnia 14 czerwca 1960 r. – Kodeks postępowania administracyjnego przed upływem terminu do wniesienia odwołania strona może zrzec się prawa do wniesienia odwołania wobec organu administracji publicznej, który wydał decyzję. Z dniem doręczenia organowi administracji publicznej oświadczenia o zrzeczeniu się prawa do wniesienia odwołania przez ostatnią ze stron postępowania, decyzja staje się ostateczna i prawomocna.


WÓJT
Patryk Makowski

Projekt decyzji sporządził inż. Jakub Szarzyński.

Uprawnienia na podst. art. 5 pkt 4, art. 50 ust. 4 oraz art. 60 ust. 4 ustawy o planowaniu i zagospodarowaniu przestrzennym.

Załączniki:

1. Załącznik graficzny do decyzji.

Otrzymują:

1. Wnioskodawca.
2. Strony postępowania wg rozdzielnika w aktach sprawy.
3. A/a.

Treść decyzji podaje się do publicznej wiadomości:

- 1) na tablicy ogłoszeń w siedzibie Urzędu Gminy Grzmiąca,
- 2) na tablicy ogłoszeń w m. Przystawy,
- 3) na tablicy ogłoszeń w m. Godziszew,
- 4) na biuletynie informacji publicznej Urzędu Gminy Grzmiąca.

WÓJT GMINY GRZMIĄCA
Decyzja stała się ostateczna
dnia 02.02.2026

INSPEKTOR
ds. budownictwa i zagospodarowania
Decyzja przestrzenna
dnia Krzysztof Pisarek

STAROSTWO POWIATOWE
w Wałczu /58/
ul. Dąbrowskiego 17 6
78-600 WAŁCZ 32

Szarzyński

Inż. Jakub Szarzyński
urbanista

uprawnienia na podst. art. 5 pkt 4 ustawy
o planowaniu i zagospodarowaniu przestrzennym
(Dz. U. z 2015r. poz. 199 z późn. zm.)

Załącznik graficzny
do decyzji o ustaleniu lokalizacji inwestycji celu
publicznego nr _____
z dnia _____

UWAGA!
Linia rozgraniczająca teren inwestycji
pokrywa się z granicą opracowania.

0 50 100 m

Oznaczenia:

Linia rozgraniczająca teren inwestycji

STAROSTWO POWIATOWE
w Wałczu
ul. Dąbrowskiego 17
78-600 WAŁCZ

43

SKB.420.4.2026.MP

Białogard, dnia 12.03.2026r.

**Zaświadczenie o niezgłoszeniu sprzeciwu
do zgłoszenia wodnoprawnego**

Po rozpatrzeniu zgłoszenia wodnoprawnego złożonego do Nadzoru Wodnego w Białogardzie w dniu 26.02.2026r., przez pełnomocnika, Pana Janusza Raczyńskiego działającego w imieniu i na rzecz wnioskodawcy- Starostwo Powiatowe w Szczecinku, mieszczące się przy ul. Warcisława IV 16, 78-400 Szczecinek, dotyczącego: przebudowy rowu polegającego na wykonaniu przepustu lub innego przekroju zamkniętego na długości nie większej niż 10m oraz przebudowy lub odbudowy urządzeń odwadniających zlokalizowanych w pasie drogowym dróg publicznych, obszarze kolejowym, na lotniskach lub lądowiskach. Działki umiejscowione są na:

- 1) działka nr 112, obręb 0016 Przystawy - Gmina Grzmiąca, ul. 1 Maja 7, 78- 450 Grzmiąca,
- 2) działka nr 129, obręb 0016 Przystawy – Powiat Szczecinecki, ul. Warcisława IV 16, 78-400 Szczecinek / Powiatowy Zarząd Dróg, Warcisława IV 16, 78-400 Szczecinek,
- 3) działka nr 133, obręb 0017 Godziszów – Powiat Szczecinecki, ul. Warcisława IV 16, 78-400 Szczecinek / Powiatowy Zarząd Dróg, Warcisława IV 16, 78-400 Szczecinek.

**Nadzór Wodny w Białogardzie
zaświadcza o niezgłoszeniu sprzeciwu do wyżej wymienionego zgłoszenia.**

Planowane zamierzenie jest zgodne z dyspozycją przepisu art. 394 ust. 1 pkt 10 i 11 ustawy z dnia 20 lipca 2017 r. Prawo wodne (Dz. U. z 2025 r., poz. 1087). Zaświadczenie wydano na wniosek strony na podstawie art. 423 ust. 10 ustawy, w brzmieniu: „Przyjęcie zgłoszenia wodnoprawnego może nastąpić przed upływem terminu, o którym mowa w ust. 2” oraz ust. 11 ww. ustawy, w brzmieniu: „O przyjęciu zgłoszenia wodnoprawnego, o którym mowa w ust. 10, organ zawiadamia wnioskodawcę oraz zamieszcza informację o przyjęciu zgłoszenia na stronie podmiotowej Biuletynu Informacji Publicznej urzędu zapewniającego jego obsługę w terminie 7 dni od dnia doręczenia wnioskodawcy zawiadomienia o braku sprzeciwu.”

Pouczenie:

1. Zgodnie z art. 331 ust. 3 cyt. wyżej ustawy Prawo wodne, właściciel urządzenia wodnego zgłasza posiadane urządzenie wodne Wodom Polskim w celu wpisania do systemu informacyjnego gospodarowania wodami **w terminie 60 dni od dnia przystąpienia do użytkowania** tego urządzenia.
2. Zgodnie z art. 423 ust. 3 ww. ustawy, **po upływie 3 lat** od określonego w zgłoszeniu wodnoprawnym terminu rozpoczęcia czynności, robót lub urządzeń wodnych podlegających obowiązkowi zgłoszenia wodnoprawnego, **zgłoszenie wodnoprawne staje się bezprzedmiotowe**.
3. Dokonanie zgłoszenia wodnoprawnego nie zwalnia z obowiązku uzyskania uzgodnień i decyzji wymaganych na podstawie przepisów odrębnych.

Wnioskodawca wniósł opłatę skarbową za wydanie zaświadczenia w wysokości 17 zł.

Otrzymują:

1. Janusz Raczyński
ul. Tulipanowa 16
78-400 Szczecinek
2. Nadzór Wodny w Białogardzie- a/a

MAPA DO CELÓW PROJEKTOWYCH		
Oznaczenie kancelaryjne zgłoszenia pracy geodezyjnej		6640.1791.2025
Miejscowość	Godziszew wg. zakresu	
Identyfikator jednostki ewidencyjnej	321505.2	
Nazwa jednostki ewidencyjnej	gmina Grzmiąca	
Identyfikator obrębu ewidencyjnego	321505.2.0017, 321505.2.0016	
Nazwa obrębu ewidencyjnego	Godziszew 17, Przystawy 16	
Skala mapy	1:500	
Nazwa układu współrzędnych	prostokątnych płaskich	PL-2000/18 strefa 6
	wysokości	PL-EVRF2007-NH
Oznaczenie granic obszaru, który był przedmiotem aktualizacji		
Stażebności gruntowe mające wpływ na zagospodarowanie gruntów zlokalizowanych w granicach projektowanej inwestycji	nie ustalono	
Kontur użytku gruntowego, który nie jest ujawniony w bazie danych ewidencji gruntów i budynków	brak	
Data wykonania mapy	10.11.2025 r.	
GEOSYSTEM Jerzy Cieszeko tel. 602 105 840 Nazwa / Imię i nazwisko wykonawcy oraz podpis osoby reprezentującej wykonawcę Jerzy Cieszeko upr. nr zaśw. 4389 zakres 1,2 Imię i nazwisko, nr uprawnień oraz podpis geodety uprawnionego który opracował mapę		
Jestem świadomy odpowiedzialności karnej za złożenie fałszywych oświadczeń. Oświadczam, że operat techniczny zawierający rezultaty prac geodezyjnych w wyniku których powstał niniejszy dokument uzyskał pozytywny wynik weryfikacji		
Organ służby geodezyjnej, który otrzymał zgłoszenie	Starosta Powiatu Szczecineckiego	
Wykonawca prac geodezyjnych	GEOSYSTEM Jerzy Cieszeko	
nr. oraz data sporządzenia dokumentu zawierającego wynik pozytywnej weryfikacji	PROTOKÓŁ NR 6640.1791.2025.24327 z dnia 28.11.2025r.	
Imię i nazwisko oraz nr uprawnień zawodowych kierownika prac	Jerzy Cieszeko nr uprawnień 4389 zakres 1,2	

(nazwa organu, do którego zgłoszone zostały prace geodezyjne)

6640.1791.2025

(identyfikator zgłoszenia prac geodezyjnych)

PROTOKÓŁ NR 6640.1791.2025_24327
weryfikacji wyników zgłoszonych prac geodezyjnych

1. Data otrzymania zawiadomienia o przekazaniu wyników zgłoszonych prac geodezyjnych:
27-11-2025 r.

2. Osoba dokonująca weryfikacji:

PODGiK/ Krzysztof Czapłowski

(imię i nazwisko, stanowisko służbowe)

3. Nazwa wykonawcy prac geodezyjnych:

GEOSYSTEM JERZY CIESZKO ul. Artyleryjska 9 78-400 Szczecinek NIP: 673-138-25-68 REGON: 321479920

4. Kierownik prac geodezyjnych:

CIESZKO JERZY Nr upr.: 4389 (1,2)

(imię i nazwisko, numer uprawnień zawodowych)

5. Wynik weryfikacji zgodności z obowiązującymi przepisami prawa z zakresu geodezji i kartografii, w szczególności dotyczącymi kompletności przekazanych wyników:

☒ pozytywny

☐ negatywny - stwierdzam następujące braki w przekazanej dokumentacji: -

6. Wynik weryfikacji zgodności z obowiązującymi przepisami prawa z zakresu geodezji i kartografii, w szczególności dotyczącymi wykonywania pomiarów, o których mowa w art. 2 pkt 1 lit. a ustawy¹ oraz opracowywania wyników tych pomiarów:

☒ pozytywny

☐ negatywny - stwierdzam następujące nieprawidłowości wynikające z naruszenia przepisów prawa: -

7. Wynik weryfikacji spójności przekazywanych zbiorów danych z bazami danych prowadzonymi przez ten organ:

☒ pozytywny

☐ negatywny - stwierdzam następujące błędy w przekazanych zbiorach danych: -

8. Ostateczny wynik weryfikacji prac operatu technicznego przekazanego przez wykonawcę uwzględniający wyniki cząstkowe opisane w pkt 5–7:

☒ pozytywny²

☐ negatywny

9. Informacje dodatkowe³: -

28-11-2025 r.

(data i podpis organu lub osoby upoważnionej przez organ)

¹ Ustawa z dnia 17 maja 1989 r. - Prawo geodezyjne i kartograficzne (t.j. Dz. U. z 2024 r. poz. 1151 z późn. zm.).

² Wynik pozytywny może być uzyskany pod warunkiem uzyskania pozytywnych ocen w każdym z punktów od 5 do 7.

³ Przez informacje dodatkowe należy rozumieć w szczególności informacje o tym, że protokół zawiera wyniki weryfikacji usunięcia nieprawidłowości stwierdzonych we wcześniejszym protokole weryfikacji.

⁴ Obowiązek sporządzania dwóch egzemplarzy nie dotyczy protokołu w postaci dokumentu elektronicznego.


STAROSTWO POWIATOWE
w Wałczu /58/
ul. Dąbrowskiego 17
78-600 WAŁCZ



INFORMACJA BIOZ

dla zadania:

**Przebudowa odcinka drogi powiatowej nr 1263Z wraz z przebudową przepustu drogowego
JNI01007411**

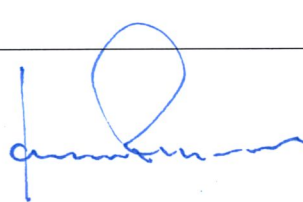ADRES:	321505_2.0016.112; 321505_2.0016.129; 321505_2.0017.133; Gmina Grzmiąca, Powiat szczecinecki, Województwo Zachodniopomorskie
INWESTOR:	POWIAT SZCZECINECKI ul. Warcisława IV 16 78-400 Szczecinek
KATEGORIA OBIEKTU BUDOWLANEGO:	XXV
OPRACOWAŁ:	mgr inż. Janusz Raczyński upr. nr ZAP/0049/PWOD/05 kod id: ZAP/BD/0214/05 

SPIS TREŚCI

1. Zakres robót
2. Wykaz istniejących obiektów budowlanych
3. Elementy zagospodarowania działki lub terenu, które mogą stwarzać zagrożenie bezpieczeństwa i zdrowia ludzi
4. Przewidywane zagrożenia występujące podczas realizacji robót budowlanych
5. Wskazanie sposobu prowadzenia instruktażu pracowników przed przystąpieniem do realizacji robót
6. Wskazanie środków technicznych i organizacyjnych zapobiegających niebezpieczeństwu wynikającym z wykonywania robót budowlanych
7. Wydzielenie i oznakowanie miejsca prac
8. Przechowywanie i przemieszczanie materiałów, wyrobów i substancji niebezpiecznych na terenie budowy
9. Wskazanie miejsca przechowywania dokumentacji budowy oraz dokumentów niezbędnych do prawidłowej eksploatacji maszyn
10. Rozmieszczenie placów produkcji pomocniczej
11. Układy komunikacyjne oraz ogrodzenia terenu
12. Lokalizacja pomieszczeń higieniczno – sanitarnych

CZĘŚĆ OPISOWA

1. Zakres robót

Elementy zagospodarowania terenu wynikają z technologii wykonywania robót nawierzchniowych, elektrycznych i sanitarnych.

Zakres robót obejmował będzie:

- wykonanie prac ziemnych polegających na wykonaniu wykopów oraz nasypów pod projektowane konstrukcje nawierzchni
- wykonanie konstrukcji projektowanych nawierzchni
- wykonanie przepustów, rowów i drenów
- porządkowanie terenu wraz z plantowaniem terenu zieleni

2. Wykaz istniejących obiektów budowlanych

W obrębie opracowania znajdują się: drogi publiczne, telekomunikacyjne, wodociągowe i kanalizacyjne.

3. Elementy zagospodarowania działki lub terenu, które mogą stwarzać zagrożenie bezpieczeństwa i zdrowia ludzi

W obrębie opracowania znajdują się czynne sieci infrastruktury technicznej, które w przypadku uszkodzenia mogą spowodować obrażenia ciała lub zniszczenia sprzętu budowlanego.

4. Przewidywane zagrożenia występujące podczas realizacji robót budowlanych

W trakcie prowadzenia robót drogowych istnieje możliwość potrącenia przez pojazdy poruszające się po placu budowy oraz w miejscu włączenia do drogi. Pojazdami tymi mogą być: koparki, samochody ciężarowe, specjalistyczne, samochody osobowe, walce.

Ze względu na konieczność obsługi urządzeń elektrycznych może nastąpić porażenie prądem (dotyczy całej inwestycji), mogą wystąpić uszkodzenia ciała przez ostro zakończone elementy maszyn i urządzeń (piły, zagęszczarki itp.). Uszkodzenie sieci energetycznej może spowodować porażenie prądem.

5. Wskazanie sposobu prowadzenia instruktażu pracowników przed przystąpieniem do realizacji robót

W celu zapewnienia bezpieczeństwa na budowie pracodawca przedsiębiorstwa wykonywującego prace budowlane powinien przeprowadzić cykl szkoleń:

- szkolenie wstępne, po przyjęciu pracownika do pracy - instruktor BHP
- instruktaż stanowiskowy, przed przystąpieniem do robót na terenie budowy
- kierownik budowy lub osoba upoważniona szkolenie podstawowe, w czasie 6 miesięcy od przyjęcia do pracy
- szkolenie okresowe, dla stanowisk robotniczych raz na rok
- szkolenie z zakresu prawa budowlanego, przed wejściem na budowę

Świadectwo odbycia szkoleń należy umieścić w aktach osobowych każdego pracownika lub w dzienniku szkoleń BHP na budowie.

6. Wskazanie środków technicznych i organizacyjnych zapobiegających niebezpieczeństwom wynikającym z wykonywania robót budowlanych

Przewiezienie rannej osoby do ośrodka opieki zdrowotnej będzie możliwe poprzez układ dróg publicznych. W celu zapobieżenia wypadkom osób przebywających w bezpośredniej bliskości maszyn budowlanych (koparki, samochody ciężarowe itp.) pracowników asystujących tym urządzeniom należy przeszkolić na każdym stanowisku pracy.

W związku z tym, że prace odbywały się będą na obszarze otwartym nie istnieje konieczność opracowywania specjalnych dróg ewakuacyjnych.

7. Wydzielenie i oznakowanie miejsca prac

W granicach pasa drogowego należy postępować zgodnie z zatwierdzonym projektem tymczasowej organizacji robót.

8. Przechowywanie i przemieszczanie materiałów, wyrobów i substancji niebezpiecznych na terenie budowy

Sposób transportu winien zapewniać szczelność pojemników z substancjami oraz być wykonywany zgodnie ze specyfikacjami producenta tych materiałów. Transport materiałów niebezpiecznych powinien być wykonywany pod nadzorem kierownika budowy lub osoby przez niego wskazanej, która przeszła stosowne szkolenie co do transportu materiału lub substancji oraz szkolenie z zakresu udzielania pierwszej pomocy, również w zakresie dotyczącym neutralizacji substancji.

W trakcie prac nie przewiduje się wykorzystania substancji lub materiałów szczególnie szkodliwych.

9. Wskazanie miejsca przechowywania dokumentacji budowy oraz dokumentów niezbędnych do prawidłowej eksploatacji maszyn

Wszystkie dokumenty będą znajdowały się w posiadaniu kierownika budowy i będą przechowywane w obiekcie biurowym budowy.

10. Rozmieszczenie placów produkcji pomocniczej

Nie przewiduje się lokalizacji węzłów produkcji pomocniczej. Całość materiałów będzie dostarczana na budowę, jako elementy lub materiały do wbudowania.

11. Układy komunikacyjne oraz ogrodzenia terenu

Nie przewiduje się ogrodzenia terenu.

12. Lokalizacja pomieszczeń higieniczno – sanitarnych

Pomieszczenia higieniczno – sanitarne zlokalizowane będą w miejscu placu budowy w lokalizacji określonej przez kierownika budowy w ustaleniu z Inwestorem w pawilonach tymczasowych (w związku z miejscem prac w centrum miasta dopuszcza się inny sposób zapewnienia sanitariatów dla pracowników).

Opracował:
mgr inż. Janusz Raczyński
upr. Nr ZAP/0049/PWOD/05
nr id. ZAP/BD/0214/05



Od Piotr Matulewicz
ENERGA-OPERATOR SA
Oddział w Koszalinie
Dział Dokumentacji Energetycznej
Rejon Dystrybucji w Szczecinku
ul. Kaszubska 24 a
78-400 Szczecinek

Do BIURO
Janusz Raczyński
ul. Tulipanowa 16
78-400 Szczecinek

Szczecinek, dnia 23.02.2026r.

Znak 54MMD/PM/1689/2026

Dot. Uzgodnienie branżowe

. W odpowiedzi na pismo EOP/KD/5/2026/02/05269 z dnia 20.02.2026r. ENERGA-OPERATOR SA Oddział w Koszalinie przekazuje uzgodnioną pozytywnie koncepcję projektową
Przebudowa odcinka drogi powiatowej nr 1263Z pomiędzy DW171 a DP1257Z wraz z przebudową przepustu drogowego JN101007411, w m. Godziszów, dz. nr 133, gm. Grzmiąca.

1. Należy zachować normatywne odległości od urządzeń elektroenergetycznych.
2. Prace przy i w pobliżu urządzeń elektroenergetycznych wykonać na zgłoszenie do ENERGA-OPERATOR S.A. w Rejonie Dystrybucji w Szczecinku pod nadzorem pracowników ENERGA-OPERATOR S.A.
3. Prace w pobliżu urządzeń elektroenergetycznych należy wykonywać z zachowaniem należytej ostrożności oraz zgodnie z obowiązującymi przepisami i zapisami norm PN/E-05100 i PN/E-05125.
4. Prace budowlane prowadzone przy użyciu sprzętu mechanicznego (dźwigi, koparki, podnośniki, wywrotki) w miejscach zbliżeń i skrzyżowań z czynnymi liniami napowietrznymi wykonywać przy urządzeniach wyłączonych spod napięcia.
5. Za uszkodzenia sieci elektroenergetycznych powstałych w wyniku prowadzonych prac odpowiada wykonawca lub inwestor i jest zobowiązany do ich usunięcia na własny koszt.
6. O zamiarze prowadzenia robót należy powiadomić Rejon Dystrybucji w Szczecinku na 14 dni przed ich planowanym rozpoczęciem.
7. W miejscu projektowanych dróg mogą występować urządzenia elektroenergetyczne nie będące własnością ENERGA-OPERATOR SA zaś lokalizacje urządzeń wskazanych na mapie mogą odbiegać od rzeczywistego usytuowania w terenie.

Sprawę prowadzi: Piotr Matulewicz, e-mail: PIOTR.MATULEWICZ@energa-operator.pl


Technik Wiodący
ds. Dokumentacji Energetycznej


Piotr Matulewicz

Załączniki:
- plan zagospodarowania

k/o:
54MMD

Z poważaniem

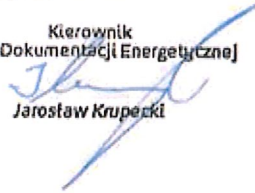Kierownik
Działu Dokumentacji Energetycznej

Jarosław Krupczak

Energa-Operator S.A.
ul. Marynarki Polskiej 130, 80-557 Gdańsk


Oddział w Koszalinie
ul. Morska 10, 75-950 Koszalin
T 801 404 404

Sąd Rejonowy Gdańsk-Północ VII Wydział Gospodarczy KRS
KRS 0000033455, Regon 190275904-09050, NIP 583-000-11-99
nr konta: 23 1240 6292 1111 0010 6661 0633
Kapitał zakładowy/wpłacony 1 356 110 400 zł

www.energa-operator.pl; koszalin@energa-operator.pl


oszczędzaj
środowisko


nie musisz
nie drukuj

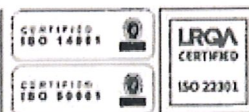

STAROSTWO POWIATOWE
w Wałczu 158/
ul. Dąbrowskiego 17
78-600 WAŁCZ

39

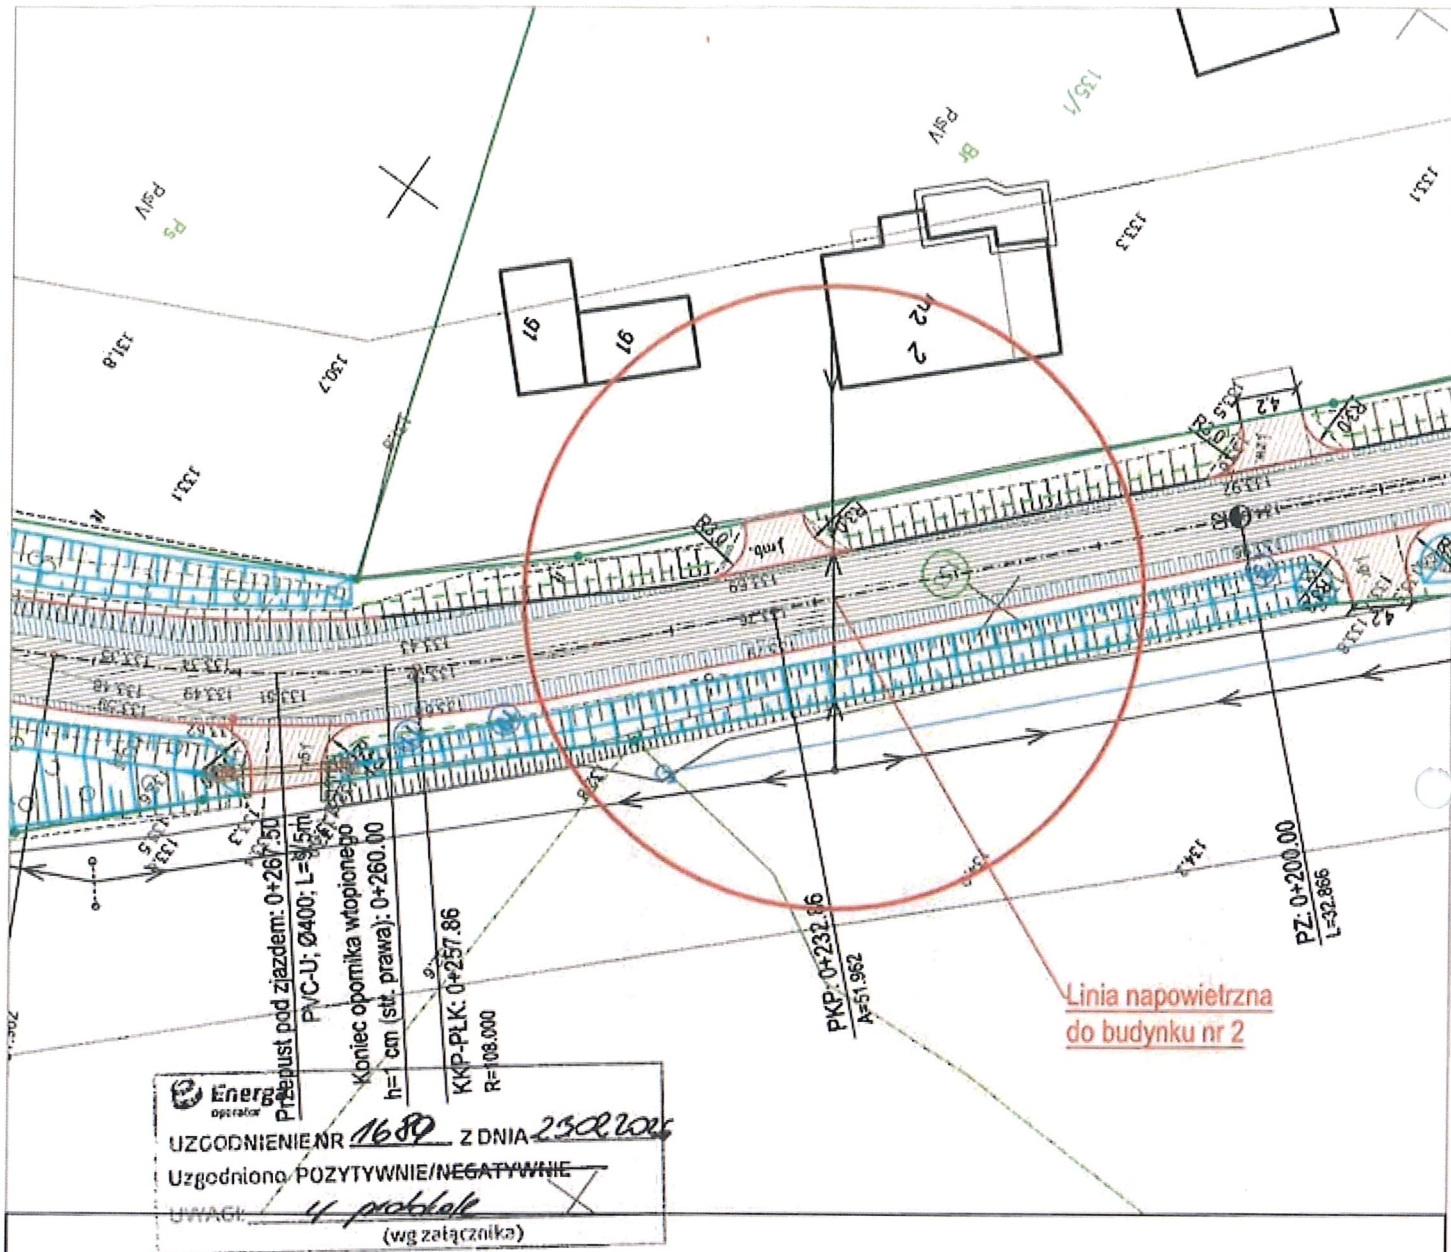

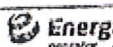

 UZGODNIENIE NR 1689 Z DNIA 23.01.2026

 Uzgodniono POZYTYWNIENIE/NEGATYWNIENIE

 UWAGI: 4 problem (wg załącznika)

Technik Wiodący

 ds. Dokumentacji Energetycznej

Piotr Matulewicz

Potwierdzam, że projekt zagospodarowania terenu w

 części rysunkowej został sporządzony na

 oryginalnej kopii mapy zasadniczej do celów

 projektowych nr 6640.1791.2025

 Janusz Raczyński

LEGENDA:

1. krawężń jezdni - —
2. opornik wtopiony - —
3. pobocze - —
4. część jezdni na istniejącej jezdni - —
5. poszerzenie jezdni - —
6. zjazdy - —
7. rowy - —
8. drzewa do wycinki - —
9. drzewa do nasadzeń - —
10. krawężń istn. jezdni - —
11. rowy po przebudowie - —


STAROSTWO POWIATOWE


 w Wałcu 158/

 ul. Dąbrowskiego 17

 78-600 WAŁCZ

WYKONAWCA	"BIURO" Janusz Raczyński ul. Tullipanowa 16; 78-400 Szczecinek tel. nr: 509-568-434	
INWESTOR	Powiat Szczecinecki ul. Wacława IV 16, 78-400 Szczecinek	Skala 1:500
OBIEKT	Przebudowa odcinka drogi powiatowej nr 1263Z wraz z przebudową przepustu drogowego nr JN101007411.	Rys. nr 1
NAZWA RYSUNKU	PROJEKT ZAGOSPODAROWANIA TERENU.	Data 15.01.2026r.
PROJEKTOWAŁ	mgr inż. Janusz Raczyński upr. nr ZAP/0049/PWOD/05	

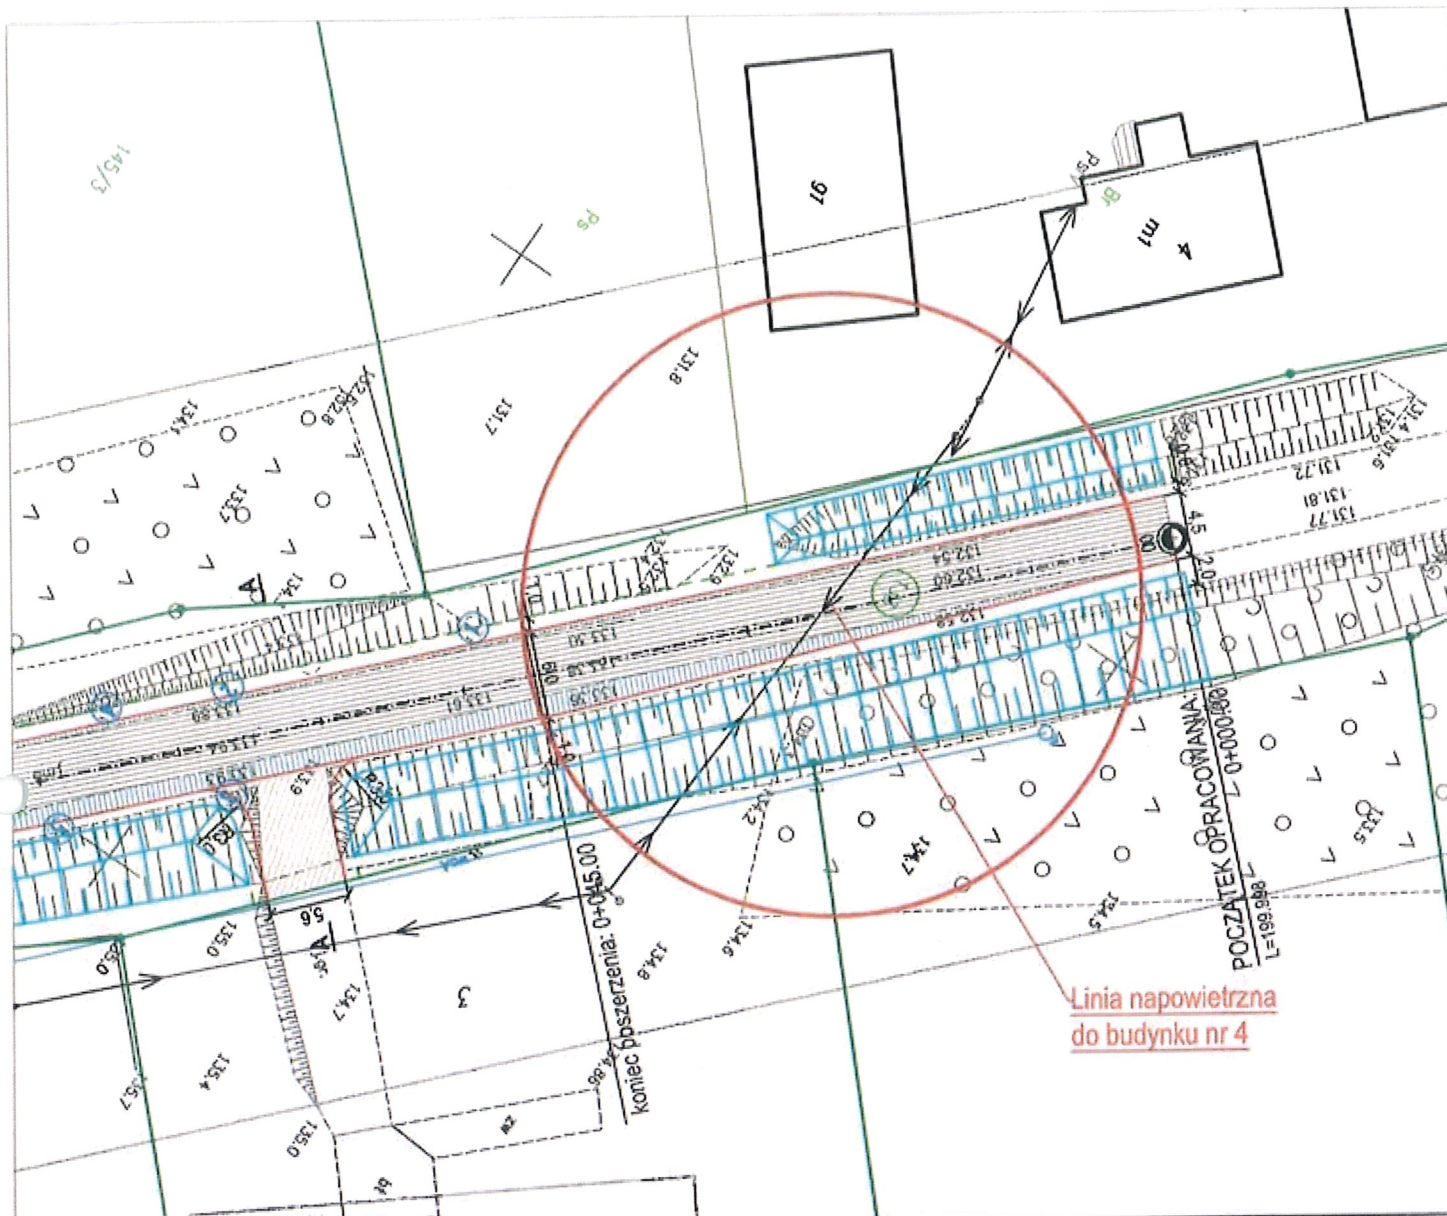

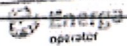
UZGODNIENIE NR 1689 Z DNIA 23.02.2026
 Uzgodnienie POZYTYWNE/NEGATYWNE
 UWAGI: *u protokole*
 (wg załącznika)

Technik Władczy
 ds. Dokumentacji Energetycznej

Piotr Matulewicz

Potwierdzam, że projekt zagospodarowania terenu w
 części rysunkowej został sporządzony na
 oryginalnej kopii mapy zasadniczej do celów
 projektowych nr 6640.1791.2025
 Janusz Raczynski

LEGENDA:

1. krawężń jezdni -
2. opornik wtopiony -
3. pobocze -
4. część jezdni na istniejącej jezdni -
5. poszerzenie jezdni -
6. zjazdy -
7. rowy -
8. drzewa do wycinki -
9. drzewa do nasadzeń -
10. krawężń istn. jezdni -
11. rowy po przebudowie -

WYKONAWCA	"BIURO" Janusz Raczynski ul. Tulipanowa 16; 78-400 Szczecinek tel. nr: 509-568-434	
INWESTOR	Powiat Szczeciński ul. Wacławowa IV 16, 78-400 Szczecinek	Skala 1:500
OBIEKT	Przebudowa odcinka drogi powiatowej nr 1263Z wraz z przebudową przepustu drogowego nr JN101007411.	Rys. nr 2
NAZWA RYSUNKU	PROJEKT ZAGOSPODAROWANIA TERENU.	
PROJEKTOWAŁ	mgr inż. Janusz Raczynski	Data 15.01.2026r.
	upr. nr ZAP/0049/PWOD/05	

STAROSTWO POWIATOWE
 w Wałczu
 ul. Dąbrowskiego 17
 78-600 WAŁCZ

61