



PROJEKT TECHNICZNY / WYKONAWCZY

dla zadania:

**Przebudowa odcinka drogi powiatowej nr 1263Z wraz z przebudową przepustu drogowego
JNI01007411**

ADRES:	321505_2.0016.112; 321505_2.0016.129; 321505_2.0017.133; Gmina Grzmiąca, Powiat szczecinecki, Województwo Zachodniopomorskie
INWESTOR:	POWIAT SZCZECINECKI ul. Wacisława IV 16 78-400 Szczecinek
KATEGORIA OBIEKTU BUDOWLANEGO:	XXV
PROJEKTOWAŁ:	mgr inż. Janusz Raczyński upr. nr ZAP/0049/PWOD/05 kod id: ZAP/BD/0214/05
SPIS TREŚCI:	1. STRONA TYTUŁOWA 2. SPIS TREŚCI 3. CZĘŚĆ OPISOWA 4. CZĘŚĆ RYSUNKOWA 4.1. Projekt zagospodarowania terenu. Rys. nr 1 ÷ 2 4.2. Przekroje konstrukcyjne / normalne. Rys. nr 3 ÷ 6 4.3. Profil podłużny drogi. Rys. nr 7 4.4. Przekroje poprzeczne. Rys. nr 8 ÷ 11 5. ZAŁĄCZNIKI: 5.1. Tabela robót ziemnych 5.2. Tabela warstwy wyrównawczej 5.3. Tabela zjazdów 5.4. Opinia geotechniczna 5.5. Decyzja nr LROP.6131.7.2026 5.6. Decyzja nr RS.613.7.2026.LB

OŚWIADCZENIE

OŚWIADCZAM, ŻE PROJEKT TECHNICZNY / WYKONAWCZY:

**Przebudowa odcinka drogi powiatowej nr 1263Z wraz z przebudową przepustu drogowego
JNI01007411**

ZOSTAŁ WYKONANY ZGODNIE Z OBOWIĄZUJĄCYMI PRZEPISAMI ORAZ ZASADAMI WIEDZY
TECHNICZNEJ.

PROJEKTOWAŁ:	mgr inż. Janusz Raczyński upr. nr ZAP/0049/PWOD/05 kod id: ZAP/BD/0214/05
---------------------	---

OPIS TECHNICZNY
do projektu technicznego
dla zadania:
Przebudowa odcinka drogi powiatowej nr 1263Z wraz z przebudową przepustu drogowego
JNI01007411

1.0. Podstawa opracowania

- Rozporządzenie Ministra Infrastruktury z dnia 24 czerwca 2022 r. w sprawie przepisów techniczno-budowlanych dotyczących dróg publicznych (Dz. U. poz. 1518)
- Ustawa z dnia 21 marca 1985 r. o drogach publicznych (t.j. Dz. U. z 2024 r. poz. 320 z późn. zm.)
- Ustawa z dnia 7 lipca 1994 r. Prawo budowlane (t.j. Dz. U. z 2024 r. poz. 725 z późn. zm.)
- Opinia geotechniczna z dokumentacją badań podłoża gruntowego dla przebudowy drogi powiatowej nr 1263Z

2.0. Przedmiot i zakres zamierzenia budowlanego

Przedmiotem opracowania jest przebudowa odcinka drogi powiatowej nr 1263Z na terenie gminy Grzmiąca, obejmująca:

- przebudowę jezdni na długości 942,5 m,
- przebudowę poboczy,
- przebudowę zjazdów,
- przebudowę dwóch drenów pod koroną drogi,
- przebudowę przepustu drogowego nr JNI01007411,
- wykonanie przepustów pod zjazdami,
- wykonanie niezbędnych robót ziemnych, odwodnieniowych i wykończeniowych.

Inwestycja realizowana jest na działkach: dz. nr 133 – obręb Godzisław oraz dz. nr 112 i 129 – obręb Przystawy.

Droga stanowi połączenie pomiędzy drogą wojewódzką nr 171 a drogą powiatową nr 1257Z.

Przedmiotem opracowania jest:

- 1) Przebudowę przepustu JNI01007411 w km 0+656,90
 - demontaż istniejącej rury betonowej Ø900,
 - wykonanie nowego przepustu z rur PVC-U SN12 Ø900, L = 15,6 m,
 - wykonanie zakończeń kołnierзовych z kamienia nieregularnego,
 - odtworzenie skarp i zasypki z kruszywa C_{50/30}.
- 2) Przebudowę drenu w km 0+400,00
 - dren PVC-U SN10 Ø300, L = 15,4 m.
- 3) Przebudowę drenu w km 0+895,20
 - dren PVC-U SN10 Ø300, L = 11,9 m.
- 4) Przebudowę drogi powiatowej nr 1263Z
 - jezdnie 6,0 m, pobocza 1,0 m,
 - lokalne poszerzenia na łukach,
 - zjazdy klasy C2 oraz B (do terenów leśnych),

3.0. Określenie istniejącego stanu zagospodarowania działki lub terenu, w tym informację o obiektach budowlanych przeznaczonych do rozbiórki:

Droga powiatowa nr 1263Z posiada:

- jezdnię bitumiczną o szerokości 3,8–4,5 m,
- pobocza gruntowe o szerokości 0,5–3,0 m,
- brak chodników i ciągów pieszo-rowerowych,
- teren niezabudowany, o charakterze rolniczo-leśnym.

Do rozbiórki przewiduje się:

- fragmenty istniejącej jezdni,
- istniejący przepust Ø900,
- dwa dreny Ø300,
- fragmenty poboczy i zjazdów kolidujących z przebudową.

4.0 Projektowane zagospodarowanie terenu

a) URZĄDZENIA BUDOWLANE ZWIĄZANE Z OBIEKTAMI BUDOWLANYMI

Nie projektuje się urządzeń budowlanych.

b) UKŁAD KOMUNIKACYJNY

Przebudowywana droga zachowuje istniejący przebieg. Zmiany polegają na:

- poszerzeniu jezdni do 6,0 m,
- wykonaniu poboczy ulepszonych kruszywem,
- przebudowie zjazdów,
- poprawie bezpieczeństwa ruchu poprzez ograniczenie prędkości do 30–60 km/h.

Droga stanowi lokalne połączenie pomiędzy miejscowościami Godziszów – Przystawy – Mieszalki.

c) PARAMETRY TECHNICZNE SIECI I URZĄDZEŃ UZBROJENIA TERENU a TAKŻE: SPOSÓB ODPROWADZENIA LUB OCZYSZCZENIA ŚCIEKÓW I PARAMETRY TECHNICZNE SIECI I URZĄDZEŃ UZBROJENIA TERENU

Odprowadzenie wód opadowych odbywać się będzie na teren zieleni w pasie drogowym do rowów przydrożnych. Nie przewiduje się budowy kanalizacji deszczowej. Nie projektuje się przebudowy sieci uzbrojenia terenu.

ZESTAWIENIE URZĄDZEŃ WODNYCH WRAZ Z PARAMETRAMI

ROWY

URZĄDZENIE WODNE	Nr punktu	WSPÓŁRZĘDNE według układu współrzędnych prostokątnych, płaskich: "PL-ETRF2000" strefa 5		Rzędna wysokościowa [m n.p.m.]	Długość rowu [m]	Km początku / końca urządzenia	Dz. nr
		X	Y				
Rów 1 - 2	1	5973594,1800	6399086,8300	131,62	25,19	0+000,00	133; obr. 0017 Godziszów
	2	5973576,9200	6399105,2000	132,43		0+025,19	
Rów 3 - 4	3	5973411,4800	6399275,8200	131,93	99,32	0+000,00	
	4	5973319,7530	6399312,9280	131,19		0+099,32	
Rów 5 – 5A - 6	5	6399314,4920	5973307,1110	129,71	28,61	0+000,00	
	5A	6399322,2960	5973286,1210	129,99		0+022,42	
	6	6399324,7930	5973280,4610	130,50		0+029,61	
Rów 7 - 8	7	6399337,5890	5973248,7160	133,14	68,09	0+000,00	
	8	6399357,3800	5973183,7400	134,40		0+068,09	
Rów 9 - 10	9	6399381,1300	5973117,3300	133,51	34,69	0+000,00	
	10	6399391,0600	5973084,1300	132,15		0+034,69	
Rów 11 - 12	11	6399406,8600	5973028,0500	131,36	31,56	0+000,00	
	12	6399419,7320	5972998,5160	133,10		0+031,56	
Rów 13 - 14	13	6399431,8200	5972979,4300	133,43	101,88	0+000,00	129; obr. 0016 Godziszów
	14	6399465,8220	5972887,7870	133,02		0+101,88	
Rów 15 - 16	15	6399474,8550	5972834,4170	130,76	49,26	0+000,00	112; obr. 0016 Godziszów
	16	6399490,6460	5972787,7520	132,81		0+049,26	
Rów 17 - 18	17	6399093,8580	5973602,1680	131,34	56,86	0+000,00	133; obr. 0017 Godziszów
	18	6399135,8910	5973563,9110	133,10		0+056,86	
Rów 19 - 20	19	6399145,9900	5973554,0590	133,40	22,83	0+000,00	
	20	6399162,5600	5973538,3600	133,30		0+022,83	
Rów 21 - 22	21	6399170,4100	5973530,4600	133,23	82,31	0+000,00	
	22	6399229,7400	5973473,4100	133,35		0+082,31	
Rów 23 - 24	23	6399237,1100	5973466,0640	133,51	66,37	0+000,00	
	24	6399284,6100	5973419,7290	132,70		0+066,37	
Rów 25 - 26	25	6399290,6440	5973412,3520	132,91	22,31	0+000,00	
	26	6399300,7760	5973392,4700	132,48		0+022,31	

Rów 27 – 28 – 29	27	6399310,7580	5973364,8520	132,23	158,97	0+000,00	
	28	6399336,8920	5973290,9080	130,13		0+078,45	
	29	6399360,5730	5973213,9530	134,52		0+158,97	
Rów 30 – 31	30	6399362,8950	5973206,8080	134,63	29,03	0+000,00	
	31	6399372,5890	5973179,4390	134,34		0+029,03	
Rów 32 – 33 – 34	32	6399376,5130	5973168,3030	134,23	163,62	0+009,10	
	33	6399418,0100	5973047,0010	129,01		0+128,33	
	25	6399290,6440	5973412,3520	132,91		0+163,62	
Rów 35 – 36 – 37	35	6399431,2560	5973005,9600	132,40	99,73	0+038,37	
	36	6399485,8200	5972946,2400	133,00		0+088,94	129; obr. 0016 Godziszław
	37	6399476,3690	5972941,1020	133,60		0+099,73	
Rów 38 – 39 – 40 – 41 – 42	38	6399480,3500	5972933,0310	132,95	156,08	0+000,00	112; obr. 0016 Godziszław
	39	6399486,1320	5972838,3210	130,83		0+096,31	
	40	6399498,6200	5972799,7500	132,00		0+136,79	
	41	6399501,5340	5972792,3610	132,10		0+144,74	
	42	6399504,8480	5972781,5120	132,50		0+156,08	

ZESTAWIENIE URZĄDZEŃ WODNYCH WRAZ Z PARAMETRAMI

PRZEPUST + DRENY pod DP1263Z

URZĄDZENIE WODNE	Nr punktu	WSPÓŁRZĘDNE według układu współrzędnych prostokątnych, płaskich: "PL-ETRF2000" strefa 5		Rzędna wysokościowa	Długość przepustu [m]	Km początku / końca urządzenia	Dz. nr
		X	Y	[m n.p.m.]			
Przepust 33 – 10A	10A	6399402,8060	5973042,0160	128,79	15,64	0+000,00	133; obr. 0017 Godziszław
	33	6399418,0100	5973047,0010	129,01		0+015,64	
Dren 28 – 5A	28	6399336,8920	5973290,9080	130,13	15,36	0+000,00	133; obr. 0017 Godziszław
	5A	6399322,2960	5973286,1210	129,99		0+015,36	
Dren 39 – 15	39	6399486,1320	5972838,3210	130,83	11,93	0+000,00	112, 129; obr. 0016 Godziszław
	15	6399480,6000	5972817,3700	130,76		0+011,93	

ZESTAWIENIE URZĄDZEŃ WODNYCH WRAZ Z PARAMETRAMI

PRZEPUSTY pod ZIAZDAMI

URZĄDZENIE WODNE	Nr punktu	WSPÓŁRZĘDNE według układu współrzędnych prostokątnych, płaskich: "PL-ETRF2000" strefa 5		Rzędna wysokościowa	Długość przepustu [m]	Km początku / końca urządzenia	Dz. nr
		X	Y	[m n.p.m.]			
Przepust 24 – 25	24	24	6399284,6100	5973419,7290	9,5	0+000,00	133; obr. 0017 Godziszław
	25	25	6399290,6440	5973412,3520		0+009,50	
Przepust 34 – 35	34	25	6399290,6440	5973412,3520	8,0	0+000,00	133; obr. 0017 Godziszław
	35	35	6399431,2560	5973005,9600		0+008,00	
Przepust 36 – 38	36	6399485,8200	5972946,2400	133,00	9,0	0+000,00	129; obr. 0017 Godziszław
	38	6399480,3500	5972933,0310	132,95		0+009,00	
Przepust 40 – 41	40	6399498,6200	5972799,7500	132,00	7,95	0+000,00	112; obr. 0017 Godziszław
	41	6399501,5340	5972792,3610	132,10		0+007,95	

d) SPOSÓB DOSTĘPU DO DROGI PUBLICZNEJ

Nie dotyczy — droga objęta opracowaniem jest drogą publiczną.

e) UKSZTAŁTOWANIE TERENU I UKŁAD ZIELENI, W ZAKRESIE NIEZBĘDNYM DO UZUPEŁNIENIA CZĘŚCI RYSUNKOWEJ PROJEKTU ZAGOSPODAROWANIA DZIAŁKI LUB TERENU

Niweleta drogi zostanie podniesiona poprzez wykonanie nakładki. Przewiduje się wycinkę drzew kolidujących z inwestycją. Wykonane zostaną nasadzenia zastępcze w postaci 85 klonów lub lip o obwodzie pnia minimum 8-10 cm mierzonym na wysokości 100 cm zgodnie z warunkami decyzji nr LROP

.6131.7.2026 (drzewa do nasadzenia na dz. nr 133 i 112 zgodnie z rysunkami 1 i 2) oraz decyzji nr RS.613.7.2026.ŁB (drzewa do nasadzenia na dz. nr 56/2, obr. Grzmiąca).

Numeracja drzew	Gatunek drzewa	Obwód pnia w (cm) mierzony na wysokości 1,30 m powierzchnia krzewu w m2	Opis fitosanitarny	Obręb	Nr działki geodezyjnej	uwagi	koliduje	formy chronione
1	Jesion	230	Obumarłe	0017, Godziszław	133	Obumarłe, posusz w koronie	jezdnia	na pniu oraz w pobliżu nie stwierdzono występowania na żadnej z roślin
2	Jesion	85	stan dobry	0017, Godziszław	133		jezdnia	
3	Jesion	220	stan dobry	0017, Godziszław	133		jezdnia	
4	Jesion	125	stan dobry	0017, Godziszław	133		jezdnia	
5	Jesion	180	stan dobry	0017, Godziszław	133		jezdnia	
6	Jesion	165	stan dobry	0017, Godziszław	133		jezdnia	
7	Jesion	130	stan dobry	0017, Godziszław	133		jezdnia	
8	Jesion	180	stan dobry	0017, Godziszław	133		jezdnia	
9	Jesion	200	stan dobry	0017, Godziszław	133		jezdnia	
10	Jesion	200	stan dobry	0017, Godziszław	133		jezdnia	
11	Jesion	160	stan dobry	0017, Godziszław	133		pobocze, bryła korzeniowa w jezdni	
12	Jesion	220	stan dobry	0017, Godziszław	133		jezdnia	
13	Jesion	150	stan dobry	0017, Godziszław	133		jezdnia	
14	Jesion	160	stan dobry	0017, Godziszław	133		jezdnia	
15	Jesion	150	stan dobry	0017, Godziszław	133		jezdnia	
20	Klon	180	stan dobry	0017, Godziszław	112		pobocze, bryła korzeniowa w jezdni	
22	Klon	115	stan dobry	0016, Przystawy	112		jezdnia	
23	Klon	150	stan dobry	0016, Przystawy	112		pobocze, bryła korzeniowa w jezdni	
24	Klon	130	stan dobry	0016, Przystawy	112		jezdnia	
25	Klon	110	stan dobry	0016, Przystawy	112		jezdnia gruntowa na zwężeniu	
26	Klon	115	stan dobry	0016, Przystawy	112		jezdnia gruntowa na zwężeniu	

f)

Numeracja drzew	Gatunek drzewa	Obwód pnia w (cm) mierzony na wysokości 1,30 m powierzchnia krzewu w m2	Opis fitosanitarny	Obręb	Nr działki geodezyjnej	uwagi	koliduje	formy chronione
48	Olcha	90	stan dobry	0017, Godziszław	133		jezdnia	
49	Olcha	90	stan dobry	0017, Godziszław	133		jezdnia	
50	Klon	50	stan dobry	0017, Godziszław	133		jezdnia	
51	Olcha	125	stan dobry	0017, Godziszław	133		jezdnia	
52	Olcha	54	stan dobry	0017, Godziszław	133		jezdnia	

53	Olcha	70	stan dobry	0017, Godziszlaw	133		jezdnia	
54	Olcha	105	stan dobry	0017, Godziszlaw	133		jezdnia	
55	Olcha	64	stan dobry	0017, Godziszlaw	133		jezdnia	
56	Olcha	55	stan dobry	0017, Godziszlaw	133		jezdnia	
57	Olcha	50	stan dobry	0017, Godziszlaw	133		pobocze	
58	Olcha	120	stan dobry	0017, Godziszlaw	133		pobocze	
59	Topola	67	stan dobry	0017, Godziszlaw	133		jezdnia	
60	Grab	67, 60, 55	stan dobry	0017, Godziszlaw	133	Z jednej bryły korzeniowej	jezdnia	
61	Grab	55	stan dobry	0017, Godziszlaw	133		jezdnia	

g)

Numeracja drzew	Gatunek drzewa	Obwód pnia w (cm) mierzony na wysokości 1,30 m powierzchnia krzewu w m2	Opis fitosanitarny	Obręb	Nr działki geodezyjnej	uwagi	koliduje	formy chronione
16	Lipa	170	stan dobry	0016, Przystawy	129		jezdnia	na pniu oraz w pobliżu nie stwierdzono występowania na żadnej z roślin
19	Lipa	150	stan dobry	0016, Przystawy	129		jezdnia	
21	Klon	210	stan dobry	0016, Przystawy	129		jezdnia	

h)

Numeracja drzew	Gatunek drzewa	Obwód pnia w (cm) mierzony na wysokości 1,30 m powierzchnia krzewu w m2	Opis fitosanitarny	Obręb	Nr działki geodezyjnej	uwagi	koliduje	formy chronione
1	Olcha	55	stan dobry	0016, Przystawy	129	Z jednej bryły korzeniowej	jezdnia	na pniu oraz w pobliżu nie stwierdzono występowania na żadnej z roślin
2	Olcha	102	stan dobry	0016, Przystawy	129		jezdnia	
3	Olcha	67	stan dobry	0016, Przystawy	129		jezdnia	
4	Olcha	77	stan dobry	0016, Przystawy	129		jezdnia	
5	Olcha	77	stan dobry	0016, Przystawy	129		jezdnia	
6	Olcha	74	stan dobry	0016, Przystawy	129		jezdnia	
7	Olcha	85	stan dobry	0016, Przystawy	129		jezdnia	
8	Olcha	107	stan dobry	0016, Przystawy	129		jezdnia	
9	Olcha	70	stan dobry	0016, Przystawy	129		jezdnia	
10	Klon	70	stan dobry	0016, Przystawy	129		jezdnia	
11	Klon	65	stan dobry	0016, Przystawy	129		jezdnia	
12	Klon	50	stan dobry	0016, Przystawy	129		jezdnia	
13	Klon	64	stan dobry	0016, Przystawy	129		jezdnia	
14	Klon	50	stan dobry	0016, Przystawy	129		jezdnia	
15	Klon	123	stan dobry	0016, Przystawy	129		jezdnia	
16	Klon	57	stan dobry	0016, Przystawy	129		jezdnia	
17	Olcha	80	stan dobry	0016, Przystawy	129		jezdnia	
18	Klon	95	stan dobry	0016, Przystawy	129	Z jednej bryły korzeniowej	jezdnia	
19	Klon	98	stan dobry	0016, Przystawy	129		jezdnia	
20	Klon	54	stan dobry	0016, Przystawy	129		jezdnia	
21	Olcha	70	stan dobry	0016, Przystawy	129		jezdnia	
22	Olcha	48	stan dobry	0016, Przystawy	129	Z jednej bryły korzeniowej	jezdnia	
23	Olcha	94	stan dobry	0016, Przystawy	129		jezdnia	
24	Klon	50	stan dobry	0016, Przystawy	129	Z jednej bryły korzeniowej	jezdnia	
25	Klon	60	stan dobry	0016, Przystawy	129		jezdnia	
26	Klon	45	stan dobry	0016, Przystawy	129		jezdnia	
27	Klon	50	stan dobry	0016, Przystawy	129		jezdnia	

28	Klon	50	stan dobry	0016, Przystawy	129		jezdnia
29	Olcha	80	Obumarle	0016, Przystawy	129	Obumarle	jezdnia
30	Olcha	102	stan dobry	0016, Przystawy	129		jezdnia
31	Olcha	90	stan dobry	0016, Przystawy	129		jezdnia
32	Klon	45	stan dobry	0016, Przystawy	129		jezdnia
33	Olcha	56	stan dobry	0016, Przystawy	129		jezdnia
34	Olcha	50	stan dobry	0016, Przystawy	129		jezdnia
35	Olcha	94	stan dobry	0016, Przystawy	129		jezdnia
36	Klon	50	stan dobry	0016, Przystawy	129		jezdnia
37	Olcha	106	stan dobry	0016, Przystawy	129	Z jednej bryły korzeniowej, Nr 44 obumarle	jezdnia
38	Olcha	85	stan dobry	0016, Przystawy	129		jezdnia
39	Olcha	44	Obumarle	0016, Przystawy	129		jezdnia
40	Klon	50	stan dobry	0016, Przystawy	129		jezdnia
41	Olcha	85	stan dobry	0016, Przystawy	129		jezdnia
42	Olcha	58	stan dobry	0016, Przystawy	129		jezdnia
43	Olcha	70	stan dobry	0016, Przystawy	129		jezdnia
44	Klon	30, 62, 50	stan dobry	0016, Przystawy	129	Z jednej bryły korzeniowej	jezdnia
45	Klon	102	stan dobry	0016, Przystawy	129		jezdnia
46	Klon	110	stan dobry	0016, Przystawy	129		jezdnia
47	Olcha	80	stan dobry	0016, Przystawy	129	Z jednej bryły korzeniowej	jezdnia

5.0. Warunki gruntowe i projektowane konstrukcje

Na podstawie opinii geotechnicznej ustalono, że warunki gruntowo-wodne są proste, a obiekt należy zakwalifikować do pierwszej kategorii geotechnicznej zgodnie z Rozporządzeniem MTBiGM z dnia 25.04.2012 r.

W podłożu stwierdzono występowanie następujących rodzajów gruntów:

- gleba,
- nasypy niekontrolowane i budowlane,
- piaski gliniaste,
- gliny pylaste,
- gliny,
- gliny piaszczyste,
- piaski średnie,
- żwiry.

Zwierciadło wody gruntowej występuje na głębokości 0,6–4,0 m p.p.t., a sączenia na głębokości 1,0–4,0 m p.p.t. Poziom wód może podlegać wahaniom rzędu $\pm 0,5$ m.

Grunty słabonośne (gleba, nasypy, piaski gliniaste z częściami organicznymi) należy usunąć i zastąpić podsypką piaszczysto-żwirową. Grunty mineralne (gliny, piaski średnie, żwiry) stanowią podłoże nośne.

Roboty ziemne należy prowadzić pod nadzorem geologa, a odbiór dna wykopu powinien być wykonany przez osobę z odpowiednimi uprawnieniami. W gruntach spoistych należy unikać zawilgocenia i przemarznięcia; w dnie wykopu pozostawić warstwę ochronną ok. 0,3 m, usuwaną ręcznie bezpośrednio przed wykonaniem podbudowy.

5.1. KONSTRUKCJA NAWIERZCHNI:

5.1.1. JEZDNIA drogi [poszerzenie i zjazdy] dla kategorii ruchu KR3

- w-wa ścieralna z AC11S gr. **5 cm**
- w-wa wiążąca z AC11W gr. **5 cm**
- siatka wstępnie przesączana bitumem o szerokości 0,9 m ułożona na styku istniejącej nawierzchni i poszerzenia; wytrzymałość poprzeczna siatki min. 200 KN/m; wytrzymałość poprzeczna siatki min. 120 KN/m
- podbudowa zasadnicza z AC16P gr. **7 cm**

- podbudowa pomocnicza z kruszywa niezwiązanego C/50/30 stabilizowanego mechanicznie 0/31,5; E1>100, E2>120, Is>1,00 grub. 22 cm
- warstwa wzmacniająca podłoże z kruszywa stabilizowanego cementem R2/5, gr. 18 cm
- warstwa odsączająca z kruszywa naturalnego o CBR >=60 i k>= 8 m/d, Ev2>=100 MPa, wskaźnik zagęszczenia Is >= 1,0 gr. 40 cm

5.1.2. **JEZDNIA drogi [na istniejącej jezdni]**

- w-wa ścieralna z AC11S gr. 5 cm
- w-wa wiążąca z AC11W gr. 5 cm
- siatka wstępnie przesączana bitumem o szerokości 0,9 m ułożona na styku istniejącej nawierzchni i poszerzenia; wytrzymałość poprzeczna siatki min. 200 KN/m; wytrzymałość poprzeczna siatki min. 120 KN/m
- w-wa wyrównawcza z AC11W
- istn. nawierzchnia bitumiczna

5.1.3. **POBOCZE**

- w-wa ścieralna z kruszywa niezwiązanego C/50/30 stabilizowanego mechanicznie 0/31,5; Is>1,00 grub. 10 cm

6.0. **Prace planowane do wykonania**

Nr	Opis robót
1	5
	1. ROBOTY PRZYGOTOWAWCZE I ROZBIÓRKOWE
1.1	Roboty pomiarowe przy liniowych robotach ziemnych
1.2	Ścinanie drzew z karczowaniem pni o średnicy 0-15cm z wypełnieniem dołów pospółką z zagęszczeniem
1.3	Ścinanie drzew z karczowaniem pni o średnicy 16-25cm z wypełnieniem dołów pospółką z zagęszczeniem
1.4	Ścinanie drzew z karczowaniem pni o średnicy 26-35cm z wypełnieniem dołów pospółką z zagęszczeniem
1.5	Ścinanie drzew z karczowaniem pni o średnicy 36-45cm z wypełnieniem dołów pospółką z zagęszczeniem
1.6	Ścinanie drzew z karczowaniem pni o średnicy 46-55cm z wypełnieniem dołów pospółką z zagęszczeniem
1.7	Ścinanie drzew z karczowaniem pni o średnicy 56-65cm z wypełnieniem dołów pospółką z zagęszczeniem
1.8	Ścinanie drzew z karczowaniem pni o średnicy 66-75cm z wypełnieniem dołów pospółką z zagęszczeniem
1.9	Karczowanie pni o średnicy 0-15cm z wypełnieniem dołów pospółką z zagęszczeniem
1.10	Karczowanie pni o średnicy 16-25cm z wypełnieniem dołów pospółką z zagęszczeniem
1.11	Karczowanie pni o średnicy 26-35cm z wypełnieniem dołów pospółką z zagęszczeniem
1.12	Karczowanie pni o średnicy 36-45cm z wypełnieniem dołów pospółką z zagęszczeniem
1.13	Karczowanie pni o średnicy 46-55cm z wypełnieniem dołów pospółką z zagęszczeniem
1.14	Karczowanie pni o średnicy 56-65cm z wypełnieniem dołów pospółką z zagęszczeniem
1.15	Karczowanie pni o średnicy 66-75cm z wypełnieniem dołów pospółką z zagęszczeniem
1.16	Rozbiórka przepustu z wywozem gruzu do utylizacji w miejsce wybrane przez Wykonawcę spełniające wymagania przepisów o gospodarce odpadami
1.17	Rozbiórka drenów z wywozem gruzu do utylizacji w miejsce wybrane przez Wykonawcę spełniające wymagania przepisów o gospodarce odpadami
1.18	Cięcie nawierzchni bitumicznej
1.19	Rozbiórka nawierzchni bitumicznej wraz z podbudową na głębokość średnią 29cm z wywozem gruzu do utylizacji w miejsce wybrane przez Wykonawcę spełniające wymagania przepisów o gospodarce odpadami



1.20	Demontaż znaków pionowych oraz słupków do znaków z wywozem złomu do utylizacji w miejsce wybrane przez Wykonawcę spełniające wymagania przepisów o gospodarce odpadami
1.21	Demontaż znaków pionowych oraz słupków do znaków, znaki do ponownego montażu, z wywozem słupków - złomu do utylizacji w miejsce wybrane przez Wykonawcę spełniające wymagania przepisów o gospodarce odpadami
2. ROBOTY ZIEMNE	
2.1	Roboty ziemne z transportem urobku w obrębie budowy z wbudowaniem w nasyp nienośny
2.2	Roboty ziemne z wywozem urobku do utylizacji w miejsce wybrane przez Wykonawcę spełniające wymagania przepisów o gospodarce odpadami
2.3	Wykonanie nasypów z kruszywa naturalnego z zagęszczaniem mechanicznym
2.4	Szalowanie wykopów do 3m głębokości na czas wykonywania robót ziemnych związanych z drenami fi300mm, przepustem fi900mm
2.5	Osuszanie wykopów pompą szlamową na czas wykonywania robót ziemnych związanych z drenami fi300mm, przepustem fi900mm
2.6	Zabezpieczenie sieci teletechnicznej na czas wykonywania robót ziemnych związanych z drenem fi300mm
3. ROBOTY NAWIERZCHNIOWE	
3.1	Wykonanie nawierzchni bitumicznej jezdni drogi i zjazdów (poszerzenie)
3.1.1	Profilowanie i zagęszczanie mechaniczne podłoża pod warstwy konstrukcyjne nawierzchni
3.1.2	Wbudowanie warstwy odsączającej z kruszywa naturalnego, grubość po zagęszczeniu 40cm
3.1.3	Wbudowanie warstwy wzmacniającej podłoża z mieszanki kruszywa związanego cementem R2/5, grubość po zagęszczeniu 18cm
3.1.4	Wbudowanie warstwy podbudowy pomocniczej z mieszanki kruszywa niezwiązanego 0/31,5 C50/30, grubość po zagęszczeniu 22cm
3.1.5	Mechaniczne oczyszczenie i skropienie emulsją asfaltową na zimno podbudowy tłuczniowej
3.1.6	Wbudowanie warstwy podbudowy zasadniczej z AC16P, grubość po zagęszczeniu 7cm
3.1.7	Mechaniczne oczyszczenie i skropienie emulsją asfaltową na zimno nawierzchni bitumicznej
3.1.8	Wbudowanie warstwy wiążącej z AC11W, grubość po zagęszczeniu 5cm
3.1.9	Mechaniczne oczyszczenie i skropienie emulsją asfaltową na zimno nawierzchni bitumicznej
3.1.10	Wbudowanie warstwy ścieralnej z AC11S, grubość po zagęszczeniu 4cm
3.2	Wykonanie nawierzchni bitumicznej jezdni drogi jezdni i zjazdów (nakładka)
3.2.1	Mechaniczne oczyszczenie i skropienie emulsją asfaltową na zimno nawierzchni bitumicznej
3.2.2	Wbudowanie warstwy wyrównawczej z betonu asfaltowego AC11W
3.2.3	Wbudowanie warstwy przeciwspekaniowej z siatki przesączonej bitumem o szerokości 0,9m
3.2.4	Wbudowanie warstwy wiążącej z AC11W, grubość po zagęszczeniu 5cm
3.2.5	Mechaniczne oczyszczenie i skropienie emulsją asfaltową na zimno nawierzchni bitumicznej
3.2.6	Wbudowanie warstwy ścieralnej z AC11S, grubość po zagęszczeniu 4cm
3.3	Wykonanie nawierzchni poboczy z kruszywa
3.3.1	Profilowanie i zagęszczanie mechaniczne podłoża pod warstwy konstrukcyjne nawierzchni
3.3.2	Wbudowanie warstwy ścieralnej z kruszywa niezwiązanego 0/31,5 C50/30, grubość po zagęszczeniu 10cm
4. ROBOTY DODATKOWE	
4.1	Wykonanie drenu fi300mm w km 0+400
4.1.1	Roboty ziemne z wywozem urobku do utylizacji w miejsce wybrane przez Wykonawcę spełniające wymagania przepisów o gospodarce odpadami

4.1.2	Profilowanie i zagęszczanie ręczne podłoża pod warstwy konstrukcyjne
4.1.3	Wbudowanie podsypki cementowo-piaskowej 1:4, grubość warstwy po zagęszczeniu 20cm
4.1.4	Montaż rury przepustu z PEHD średnicy 300mm
4.1.5	Wykonanie zasypki z mieszanki kruszywa niezwiązanego 0/31,5 C50/30 z zagęszczeniem ręcznym
4.1.6	Wbudowanie umocnienia skarp rowu z kamienia nieregularnego grubości 13-16cm na podsypce cementowo-piaskowej 1:4 grubości 10cm z wypełnieniem spoin mieszanką cementu i piasku (cement CEM I 32,5 w ilości 100 kg/m ²)
4.2	Wykonanie przepustów ϕ 900mm
4.2.1	Roboty ziemne z wywozem urobku do utylizacji w miejsce wybrane przez Wykonawcę spełniające wymagania przepisów o gospodarce odpadami
4.2.2	Profilowanie i zagęszczanie ręczne podłoża pod warstwy konstrukcyjne
4.2.3	Wbudowanie podsypki cementowo-piaskowej 1:4, grubość warstwy po zagęszczeniu 20cm
4.2.4	Montaż rury przepustu z PEHD średnicy 900mm
4.2.5	Wykonanie zasypki z mieszanki kruszywa niezwiązanego 0/31,5 C50/30 z zagęszczeniem ręcznym
4.2.6	Wbudowanie umocnienia skarp rowu z kamienia nieregularnego grubości 13-16cm na podsypce cementowo-piaskowej 1:4 grubości 10cm z wypełnieniem spoin mieszanką cementu i piasku (cement CEM I 32,5 w ilości 100 kg/m ²)
4.3	Wykonanie drenu ϕ 300mm w km 0+882,60
4.3.1	Roboty ziemne z wywozem urobku do utylizacji w miejsce wybrane przez Wykonawcę spełniające wymagania przepisów o gospodarce odpadami
4.3.2	Profilowanie i zagęszczanie ręczne podłoża pod warstwy konstrukcyjne
4.3.3	Wbudowanie podsypki cementowo-piaskowej 1:4, grubość warstwy po zagęszczeniu 20cm
4.3.4	Montaż rury przepustu z PEHD średnicy 300mm
4.3.5	Wykonanie zasypki z mieszanki kruszywa niezwiązanego 0/31,5 C50/30 z zagęszczeniem ręcznym
4.3.6	Wbudowanie umocnienia skarp rowu z kamienia nieregularnego grubości 13-16cm na podsypce cementowo-piaskowej 1:4 grubości 10cm z wypełnieniem spoin mieszanką cementu i piasku (cement CEM I 32,5 w ilości 100 kg/m ²)
4.4	Wykonanie przepustów ϕ 400mm pod zjazdami
4.4.1	Roboty ziemne z wywozem urobku do utylizacji w miejsce wybrane przez Wykonawcę spełniające wymagania przepisów o gospodarce odpadami
4.4.2	Profilowanie i zagęszczanie ręczne podłoża pod warstwy konstrukcyjne
4.4.3	Wbudowanie podsypki cementowo-piaskowej 1:4, grubość warstwy po zagęszczeniu 20cm
4.4.4	Montaż rury przepustu z PEHD średnicy 400mm
4.4.5	Wykonanie zasypki z mieszanki kruszywa niezwiązanego 0/31,5 C50/30 z zagęszczeniem ręcznym
4.4.6	Wbudowanie umocnienia skarp rowu z kamienia nieregularnego grubości 13-16cm na podsypce cementowo-piaskowej 1:4 grubości 10cm z wypełnieniem spoin mieszanką cementu i piasku (cement CEM I 32,5 w ilości 100 kg/m ²)
4.5	Wykonanie rowów trójkątnych z odrzuceniem urobku poza korpus drogowy
4.6	Mechaniczne plantowanie terenów zielonych
4.7	Ustawienie słupka do znaków pionowych
4.8	Montaż znaków pionowych do słupka

4.9	Montaż wcześniej zdemontowanych znaków pionowych do słupka
4.10	Montaż balustrady segmentowej U-11a
4.11	Wykonanie nasadzeń zastępczych drzew starszych liściastych z bryłą korzeniową o obwodzie pnia 8-10 cm z zaprawą dołów
4.12	Wykonanie geodezji powykonawczej

Powyższe zestawienie nie zawiera prac, które mogą być konieczne do wykonania w związku z indywidualną technologią przyjętą przez Wykonawcę prac.

Opracował:
mgr inż. Janusz Raczyński
upr. nr ZAP/0049/PWOD/05
nr id. ZAP/BD/0214/05

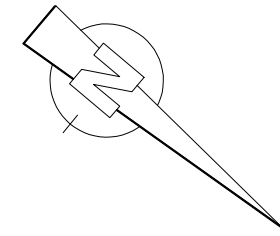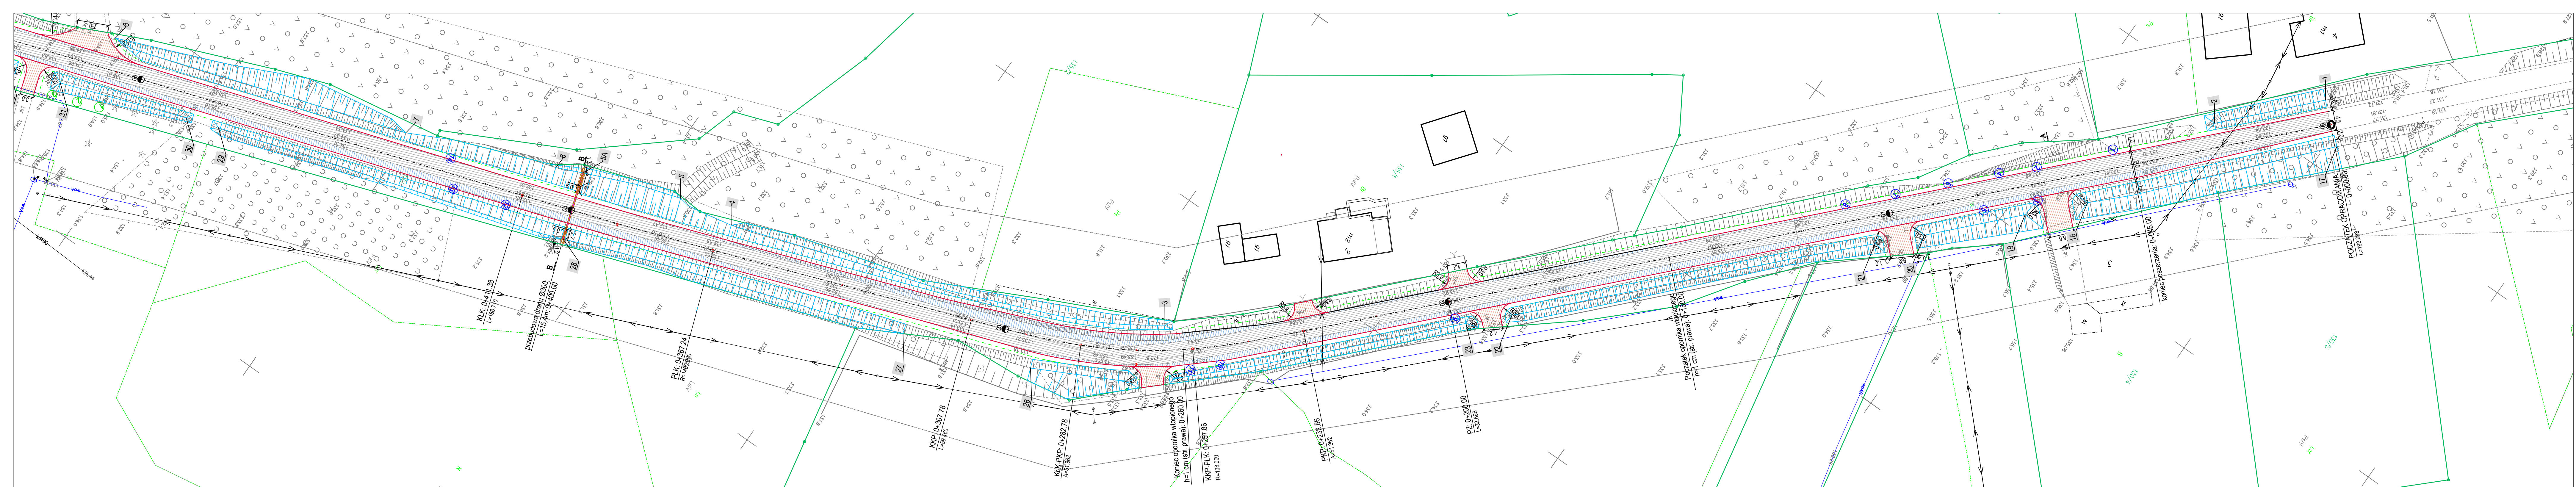


- LEGENDA:

1. krawężnik jezdni -
2. opornik wtopiony -
3. pobocze -
4. część jezdni na istniejącej jezdni -
5. poszerzenie jezdni -
6. zjazdy -
7. rowy -
8. proj. przepusty i drenaż -
9. drzewa do wycinki -
10. drzewa - nowe nasadzenia -
11. krawężnik istn. jezdni -
12. rowy po przebudowie -

Potwierdzam, że projekt zagospodarowania terenu w części rysunkowej został sporządzony na oryginalnej kopii mapy zasadniczej do celów projektowych nr 6640.1791.2025
Janusz Raczyński

WYKONAWCA	"BIURO" Janusz Raczyński ul. Tulipanowa 16; 78-400 Szczecinek tel. nr: 509-568-434 	
INWESTOR	Powiat Szczecinecki ul. Warcisława IV 16, 78-400 Szczecinek	Skala 1:500
OBIEKT	Przebudowa odcinka drogi powiatowej nr 1263Z wraz z przebudową przepustu drogowego nr JN101007411.	Rys. nr 1
NAZWA RYSUNKU	PROJEKT ZAGOSPODAROWANIA TERENU	
PROJEKTOWAŁ	mgr inż. Janusz Raczyński	upr. nr ZAP/0049/PWOD/05

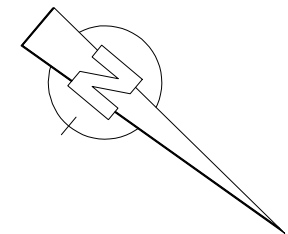


1. krawędź jezdni —————
2. opornik wtopiony —————
3. pobocze - - - - -
4. część jezdni na istniejącej jezdni —————
5. poszerzenie jezdni —————
6. zjazdy —————
7. rowy —————
8. proj. przepusty i drenaży —————
9. drzewa do wyinkci —————
10. drzewa - nowe nasadzenia —————
11. krawędź istn. jezdni - - - - -
12. rowy po przebudowie —————

WYKONAWCA	"BIURO" Janusz Raczyski ul. Tulipanowa 16; 78-400 Szczecinek tel. nr: 509-568-434		
INWESTOR	Powiat Szczecinecki ul. Warcisława IV 16, 78-400 Szczecinek	Skala 1:500	
OBIEKT	Przebudowa odcinka drogi powiatowej nr 1263Z wraz z przebudową przepustu drogowego nr JN01007411.		Rys. nr 2
NAZWA RYSUNKU	PROJEKT ZAGOSPODAROWANIA TERENU		Data 15.01.2026r.
PROJEKTOWAŁ	mgr inż. Janusz Raczyski	upr. nr ZAP/0049/PWOD/05	

PRZEKRÓJ KONSTRUKCYJNY / NORMALNY

A - A


skala 1:50

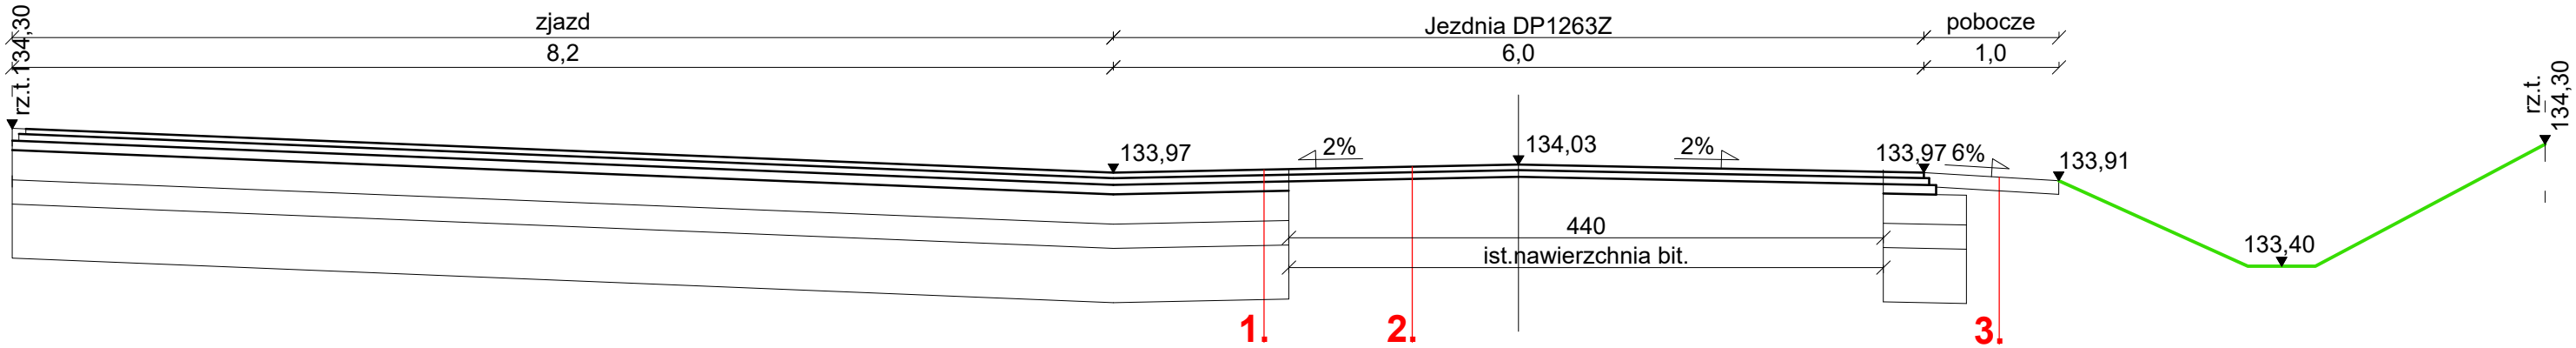

PRZEKRÓJ KONSTRUKCYJNY / NORMALNY


B - B

skala 1:50

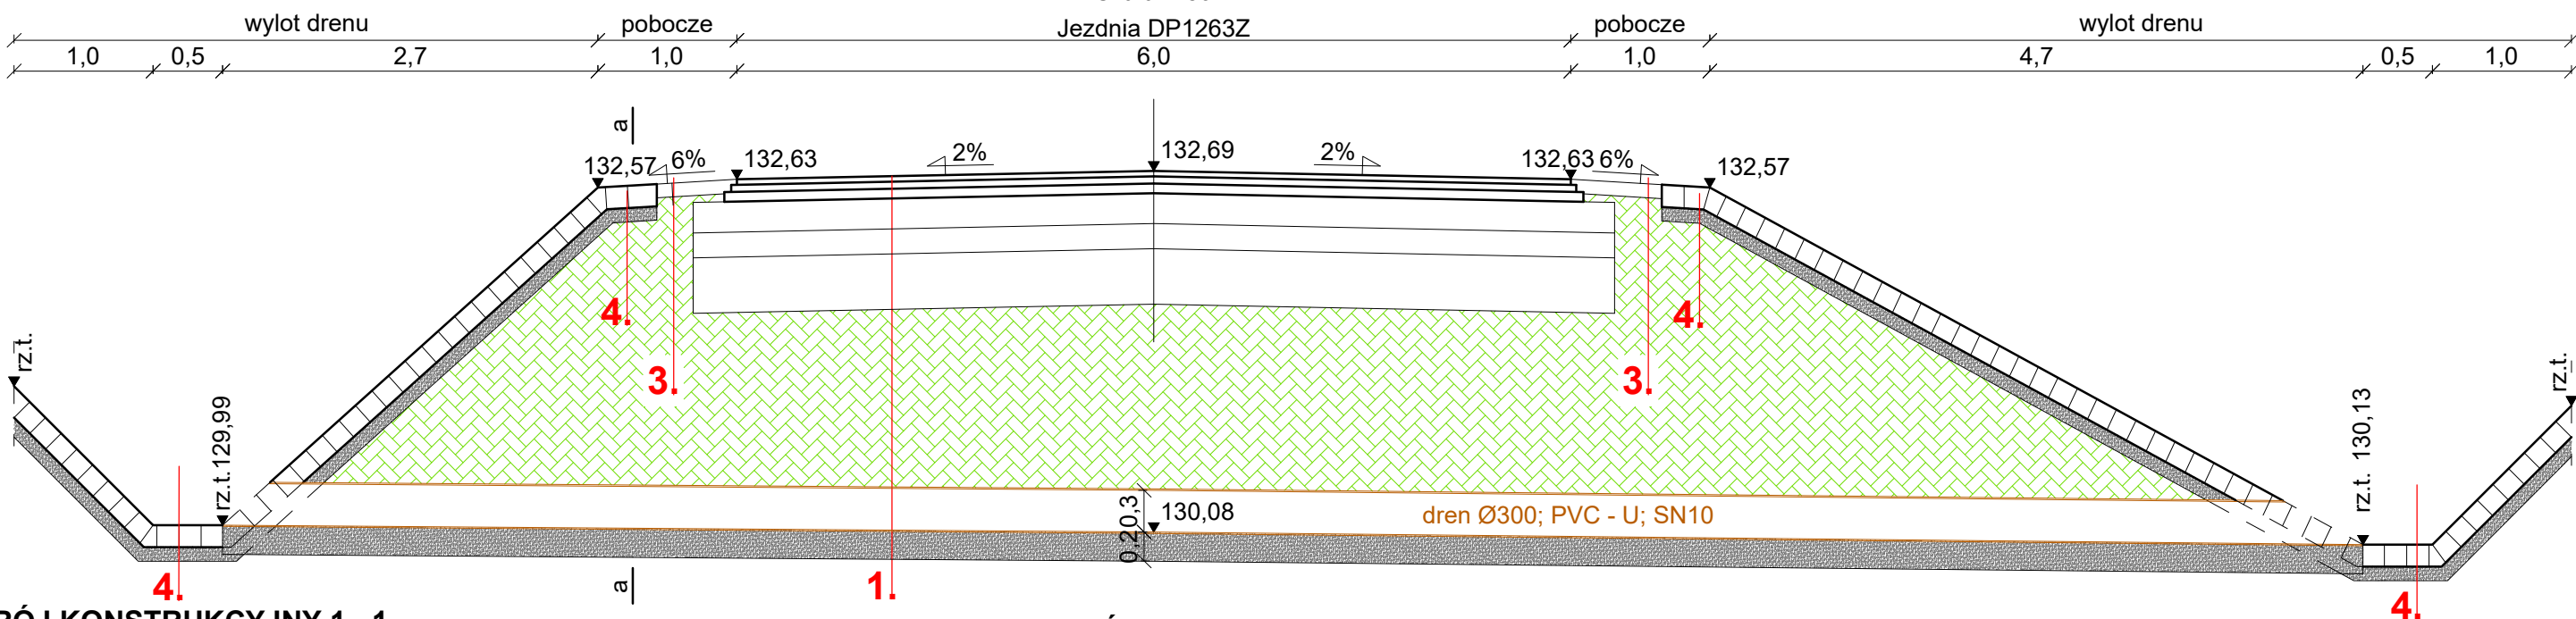

PRZEKRÓJ a - a

skala 1:50/25

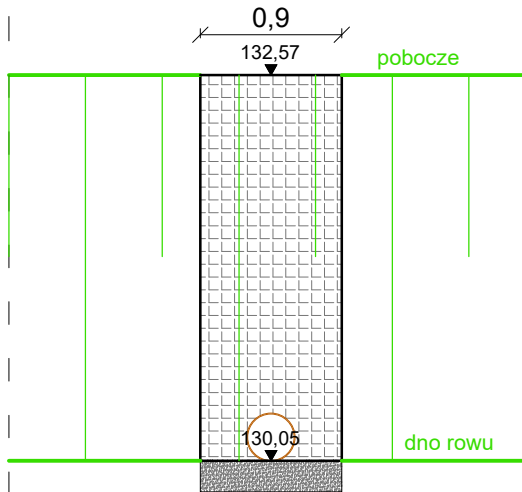


PRZEKRÓJ KONSTRUKCYJNY 1 - 1

POSZERZENIE poza istn. JEZDNIĄ

[kategoria ruchu KR3]

skala 1:50/25

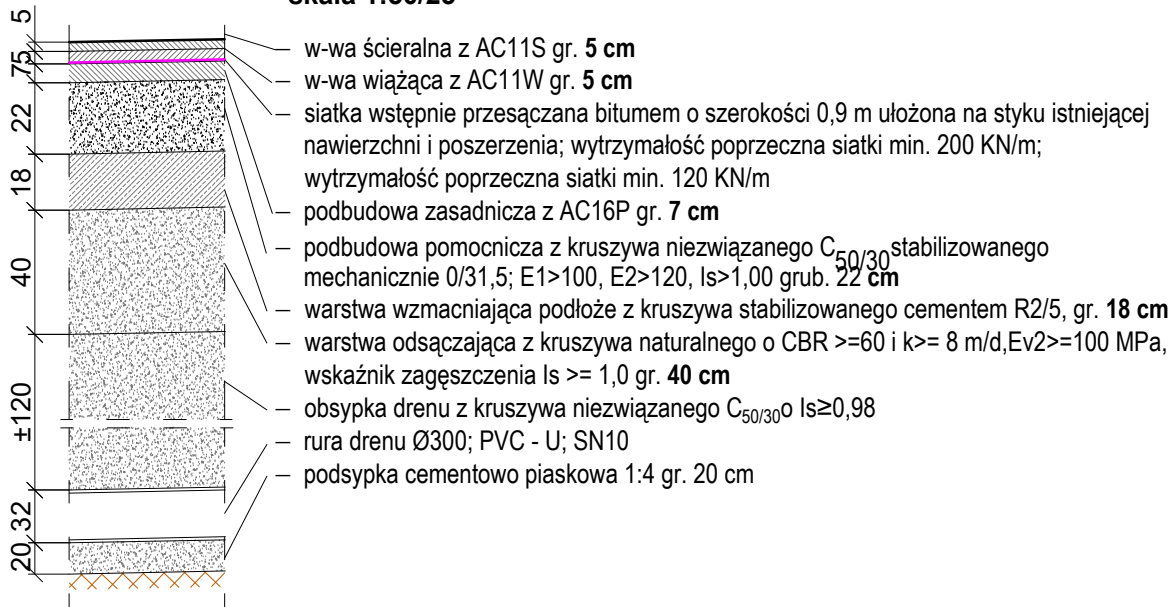


PRZEKRÓJ KONSTRUKCYJNY 2 - 2

NAWIERZCHNIA na istn. JEZDNI

[kategoria ruchu KR3]


skala 1:50/25

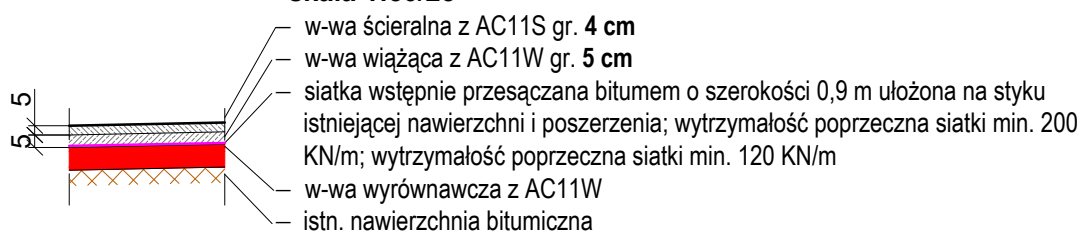

PRZEKRÓJ KONSTRUKCYJNY 3 - 3

POBOCZE


skala 1:50/25

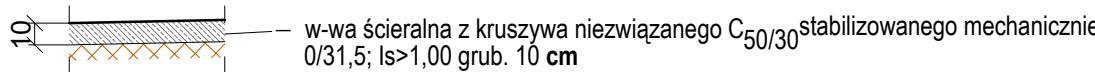


PRZEKRÓJ KONSTRUKCYJNY 4 - 4

WZMOCNIENIE WYLOTU


skala 1:50/25

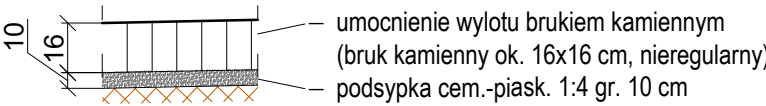


WYKONAWCA	"BIURO" Janusz Raczyński ul. Tulipanowa 16; 78-400 Szczecinek tel. nr: 509-568-434	
INWESTOR	Powiat Szczecinecki ul. Warcisława IV 16, 78-400 Szczecinek	Skala 1:500
OBIEKT	Przebudowa odcinka drogi powiatowej nr 1263Z wraz z przebudową przepustu drogowego nr JN101007411.	Rys. nr 3
NAZWA RYSUNKU	PRZEKROJE KONSTRUKCYJNE / NORMALNE.	Data 15.01.2026
PROJEKTOWAŁ	mgr inż. Janusz Raczyński upr. nr ZAP/0049/PWOD/05	

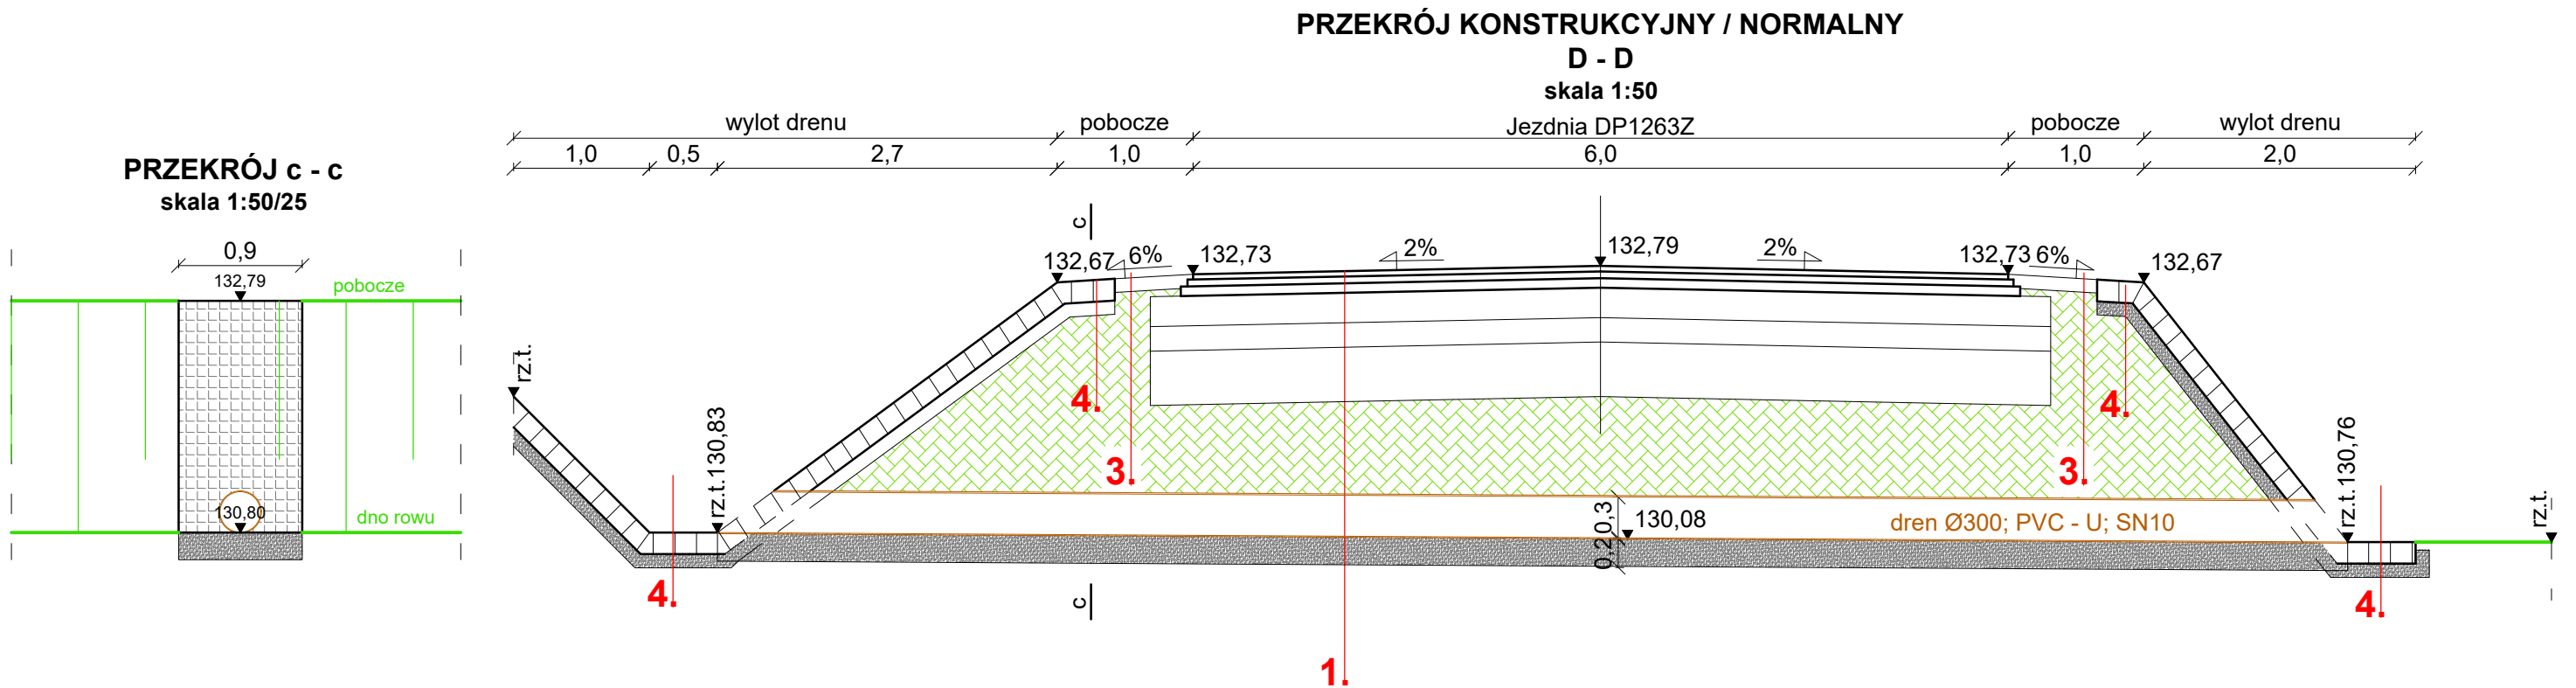


PRZEKRÓJ KONSTRUKCYJNY 1 - 1
POSZERZENIE poza istn. JEZDNIĄ
[kategoria ruchu KR3]
skala 1:50/25

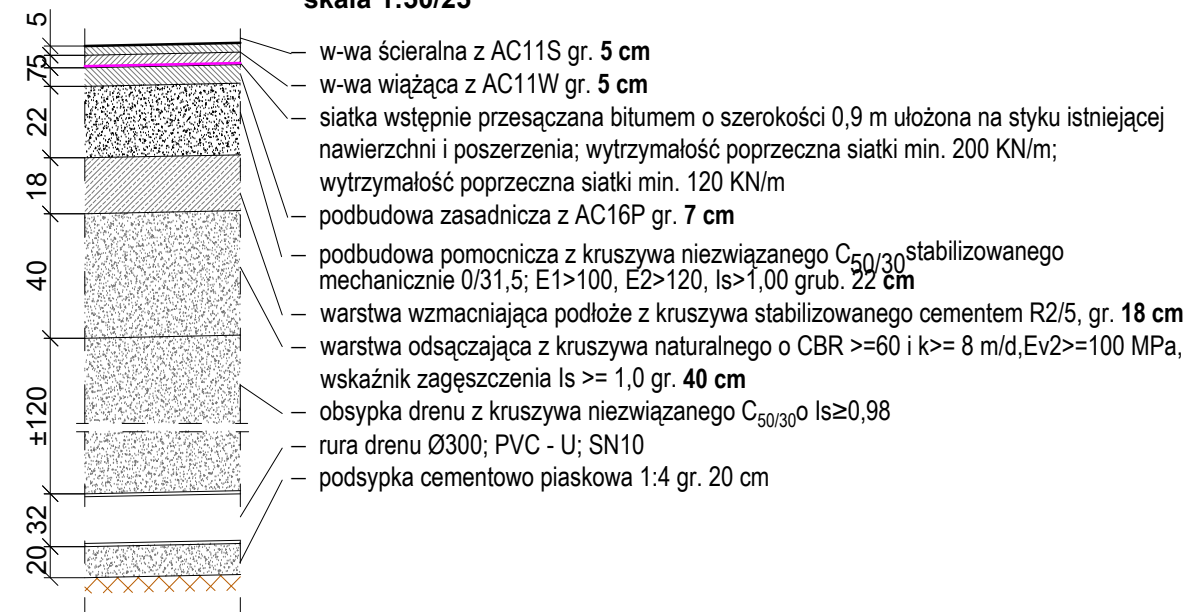


PRZEKRÓJ KONSTRUKCYJNY 2 - 2
NAWIERZCHNIA na istn. JEZDNI
[kategoria ruchu KR3]
skala 1:50/25

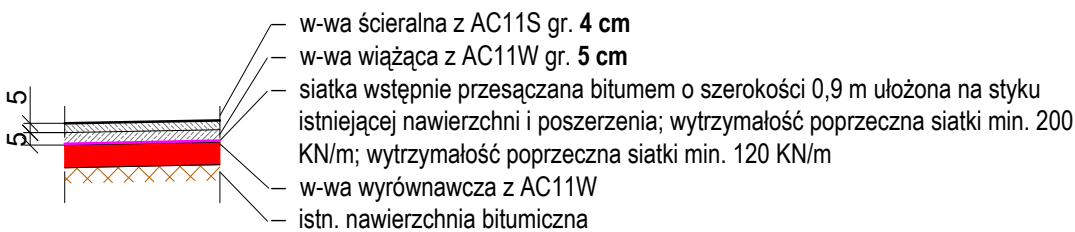

PRZEKRÓJ KONSTRUKCYJNY 3 - 3
POBOCZE
skala 1:50/25


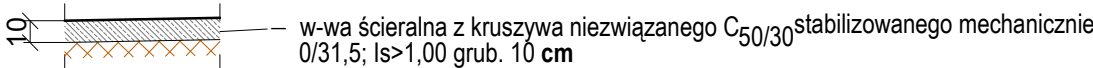


PRZEKRÓJ KONSTRUKCYJNY 4 - 4
WZMOCNIENIE WYLOTU
skala 1:50/25

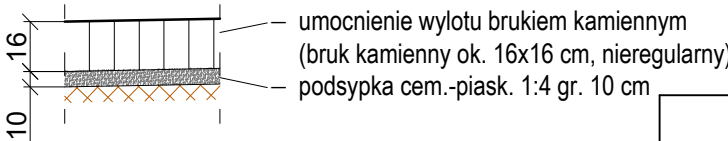


WYKONAWCA	"BIURO" Janusz Raczyński ul. Tulipanowa 16; 78-400 Szczecinek tel. nr: 509-568-434	
INWESTOR	Powiat Szczecinecki ul. Wacława IV 16, 78-400 Szczecinek	Skala 1:500
OBIEKT	Przebudowa odcinka drogi powiatowej nr 1263Z wraz z przebudową przepustu drogowego nr JN101007411.	Rys. nr 5
NAZWA RYSUNKU	PRZEKROJE KONSTRUKCYJNE / NORMALNE.	Data 15.01.2026
PROJEKTOWAŁ	mgr inż. Janusz Raczyński upr. nr ZAP/0049/PWOD/05	


PRZĘKRÓJ KONSTRUKCYJNY
PRZEPUSTY pod ZJAZDAMI
skala 1:50

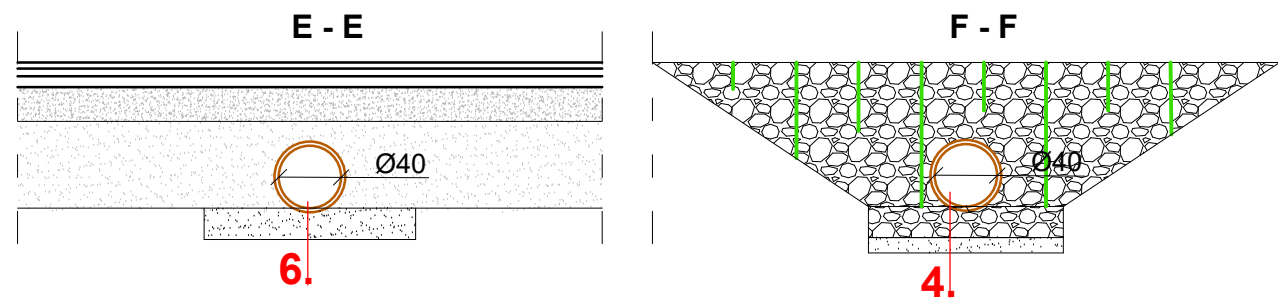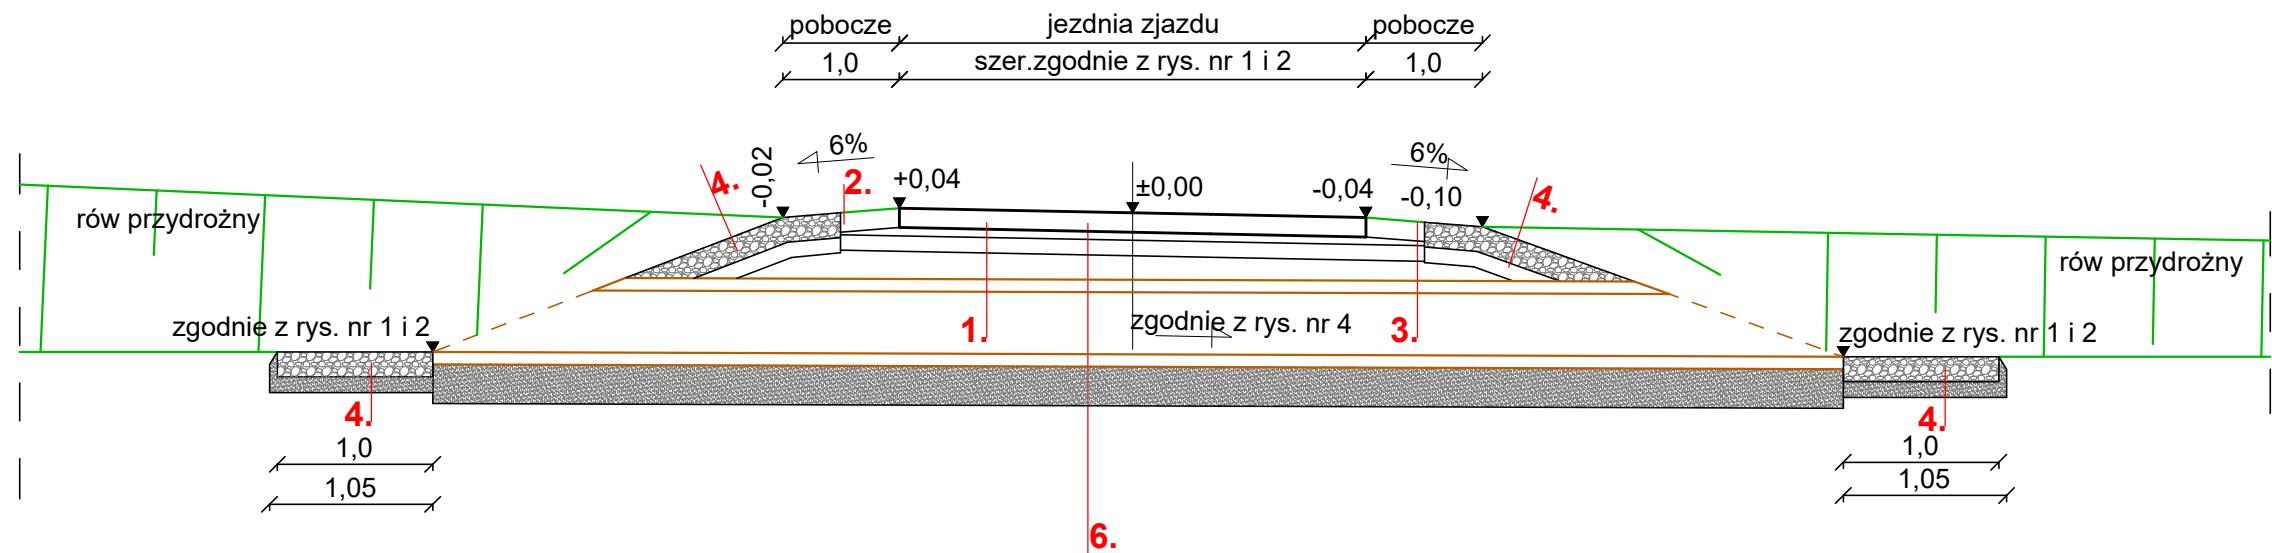


Przekrój przez row

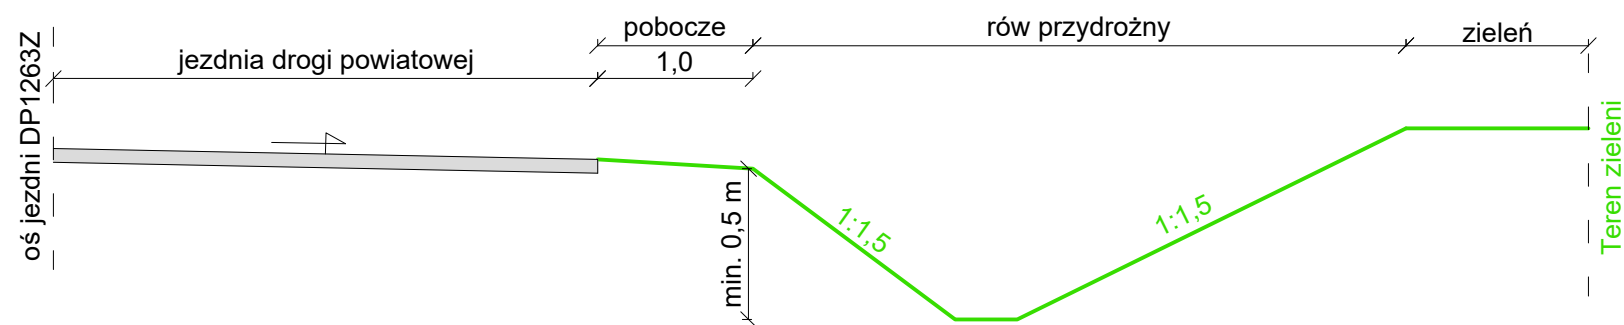
















PRZĘKRÓJ KONSTRUKCYJNY 6 - 6
PRZEPUST
skala 1:50/25

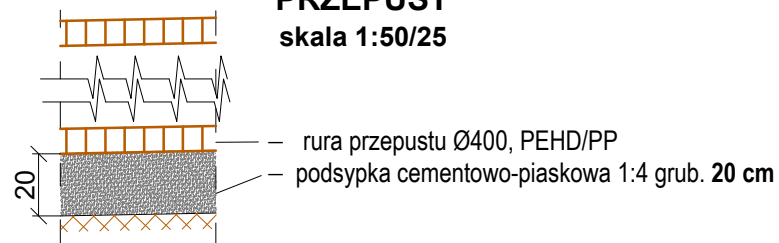













WYKONAWCA	"BIURO" Janusz Raczyński ul. Tulipanowa 16; 78-400 Szczecinek tel. nr: 509-568-434 	
INWESTOR	Powiat Szczecinecki ul. Wacława IV 16, 78-400 Szczecinek	Skala 1:500
OBIEKT	Przebudowa odcinka drogi powiatowej nr 1263Z wraz z przebudową przepustu drogowego nr JN101007411.	Rys. nr 6
NAZWA RYSUNKU	PRZĘKROJE KONSTRUKCYJNE / NORMALNE. PRZEPUSTY pod ZJAZDAMI i ROWY.	Data 15.01.2026
PROJEKTOWAŁ	mgr inż. Janusz Raczyński upr. nr ZAP/0049/PWOD/05	

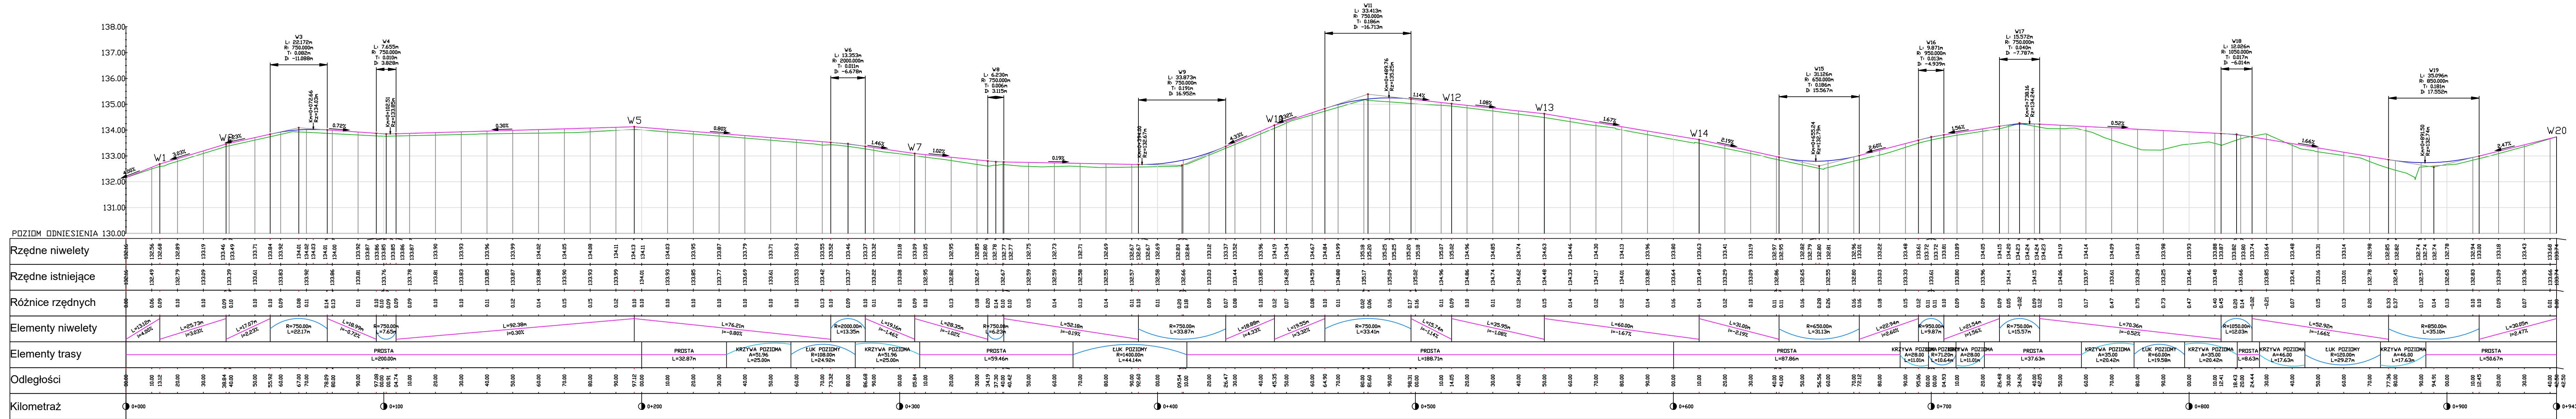

WYKONAWCA	"BIURO" Janusz Raczyński ul. Tulipanowa 16; 78-400 Szczecinek tel. nr: 509-568-434	
INWESTOR	Powiat Szczeciński ul. Wacławska IV 16, 78-400 Szczecinek	Skala 1:1000/100
OBIEKT	Przebudowa odcinka drogi powiatowej nr 1263Z wraz z przebudową przepustu drogowego nr JN01007411.	Rys. nr 7
NAZWA RYSUNKU	PROFIL PODŁUŻNY DROGI.	Data 15.01.2026
PROJEKTOWAŁ	mgr inż. Janusz Raczyński	upr. nr ZAP/0049/PWOD/05

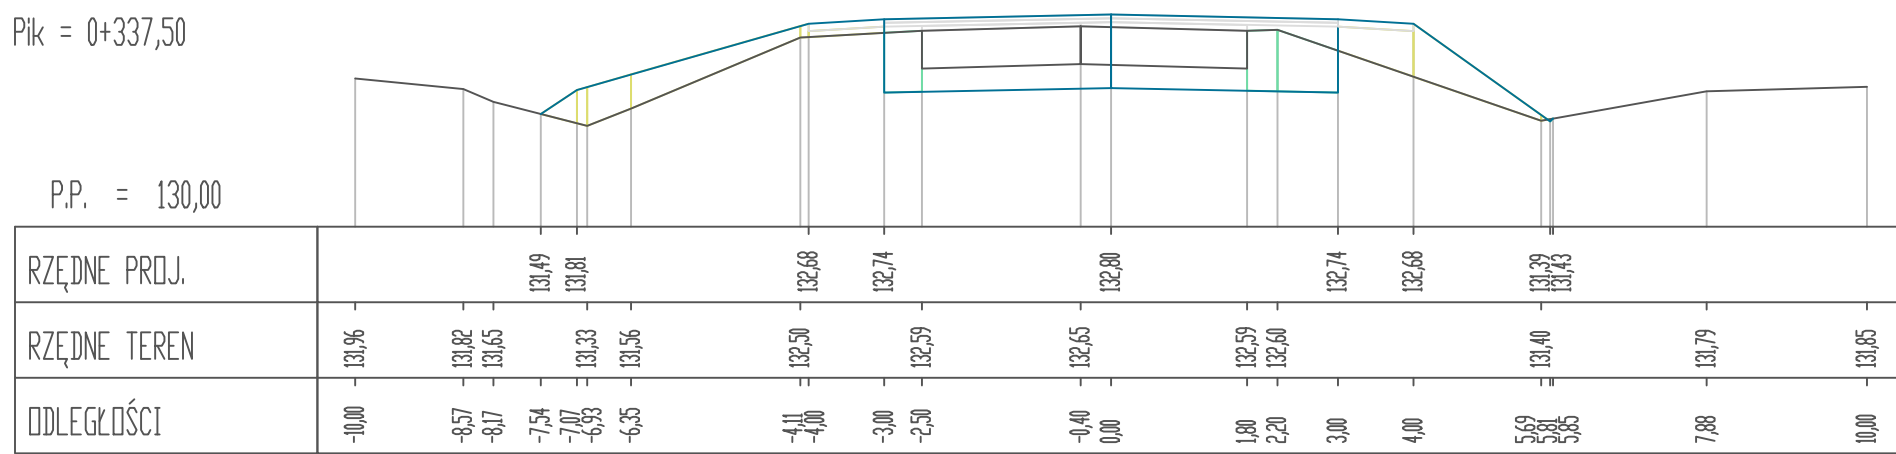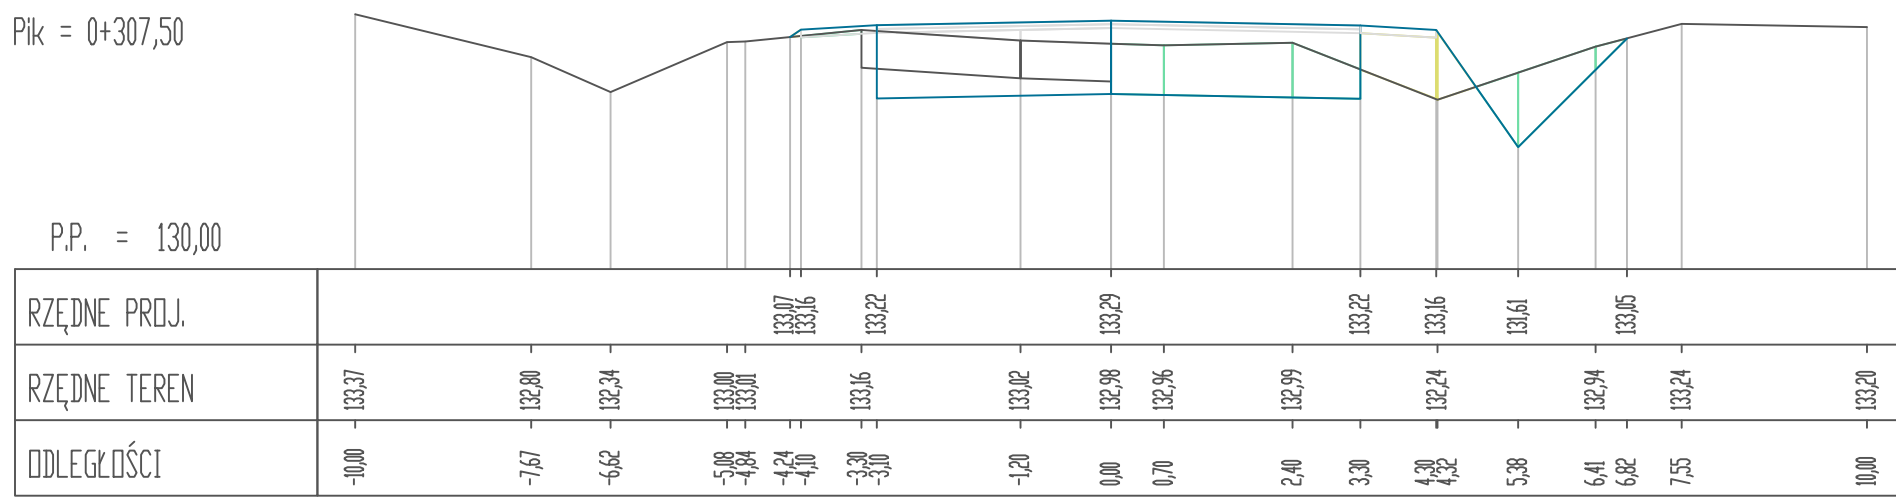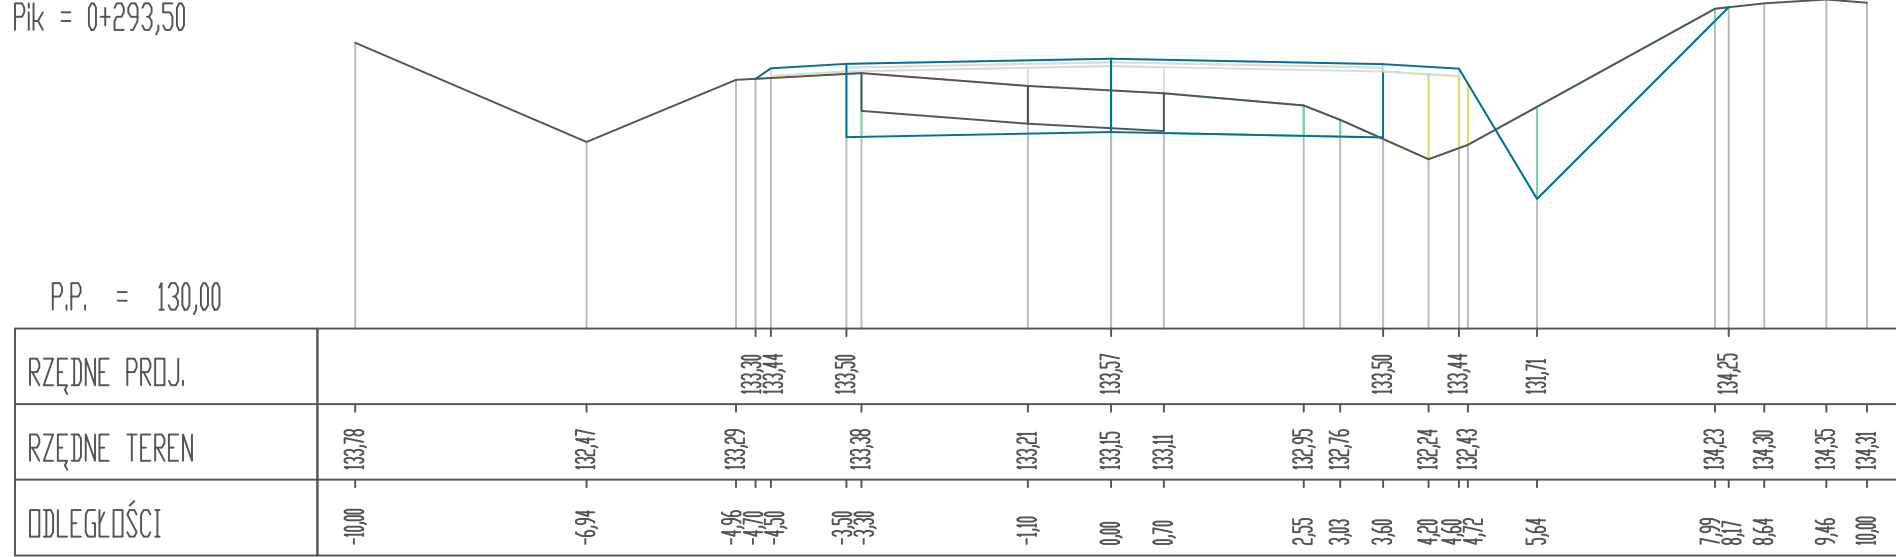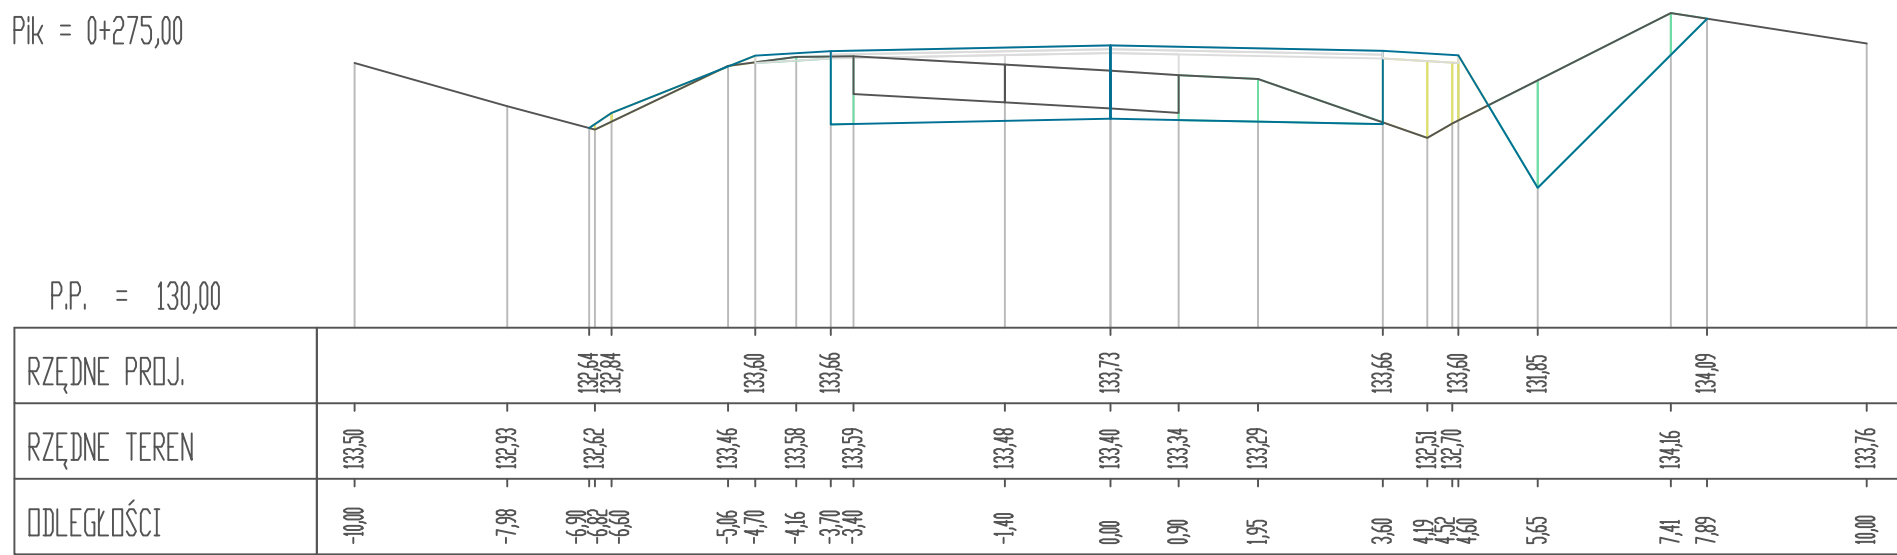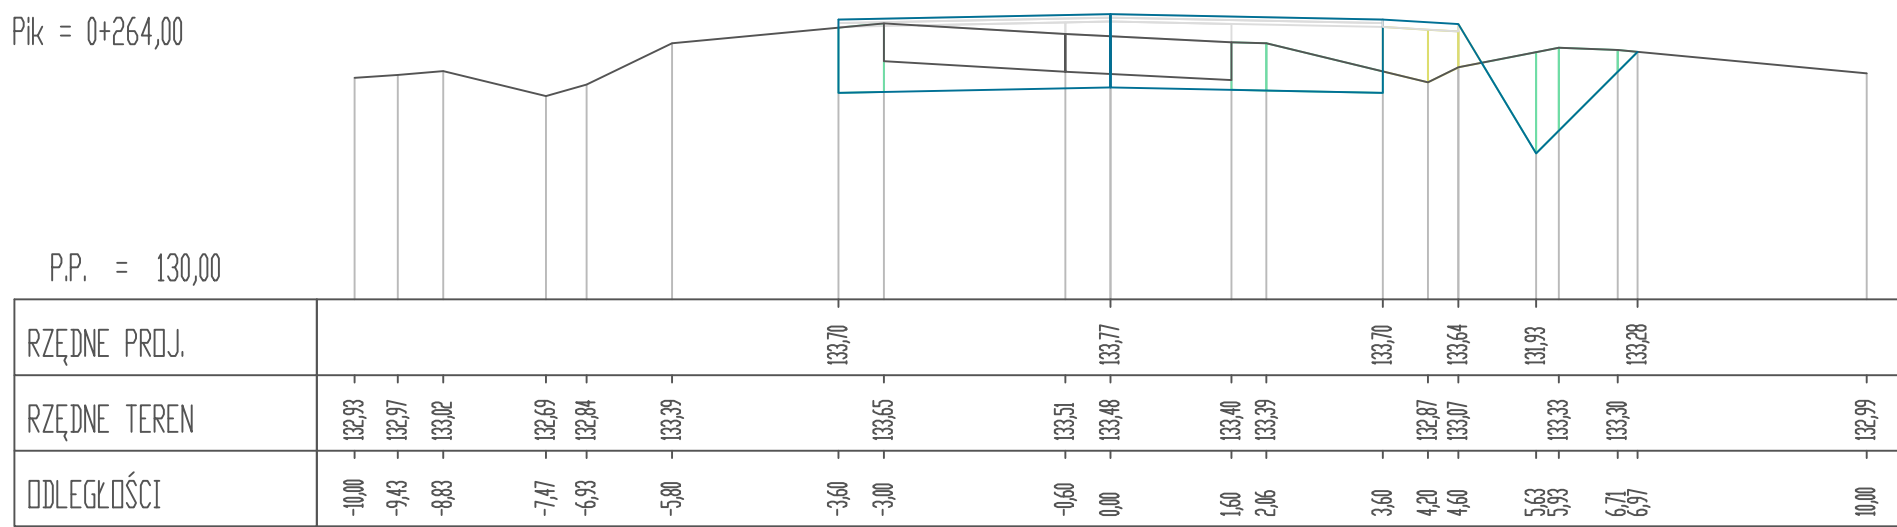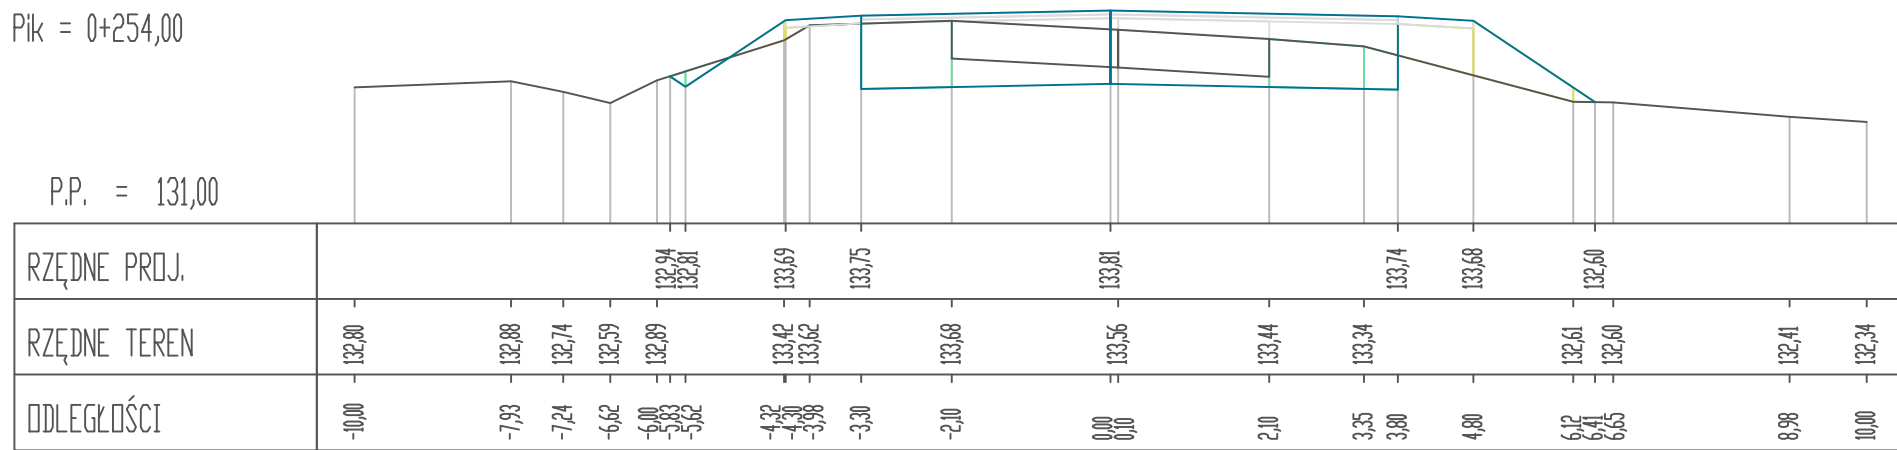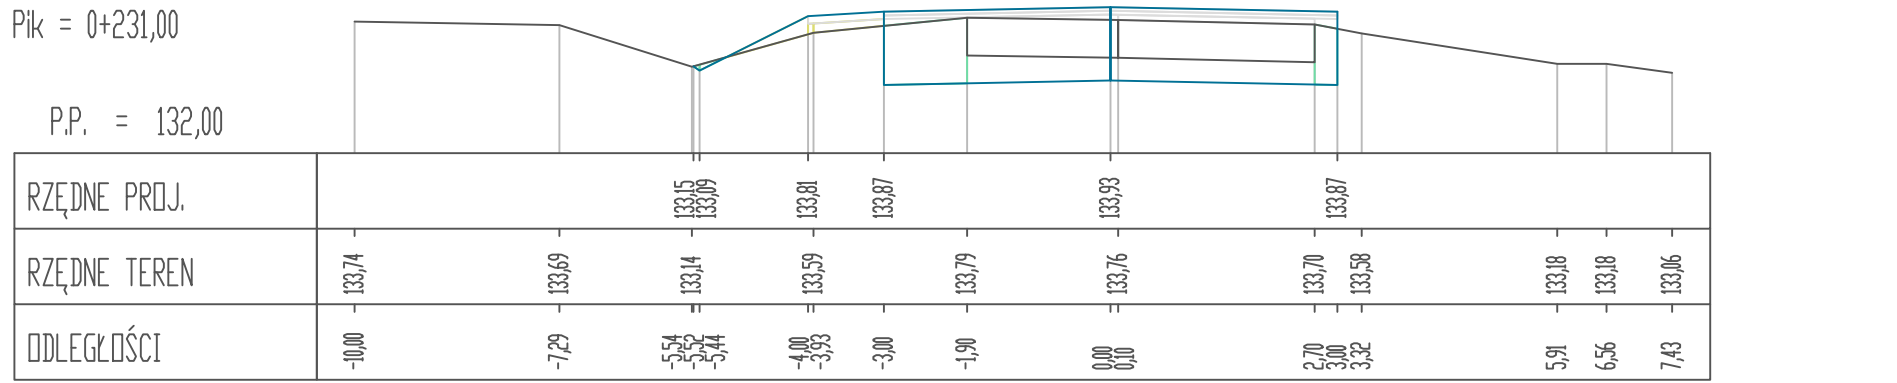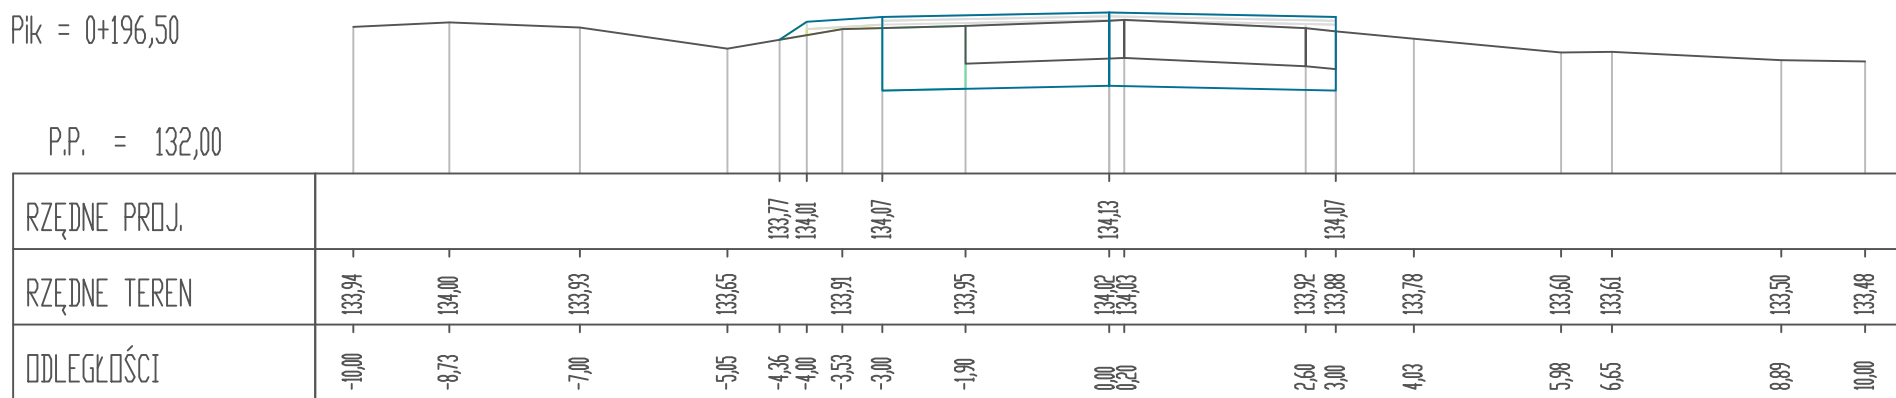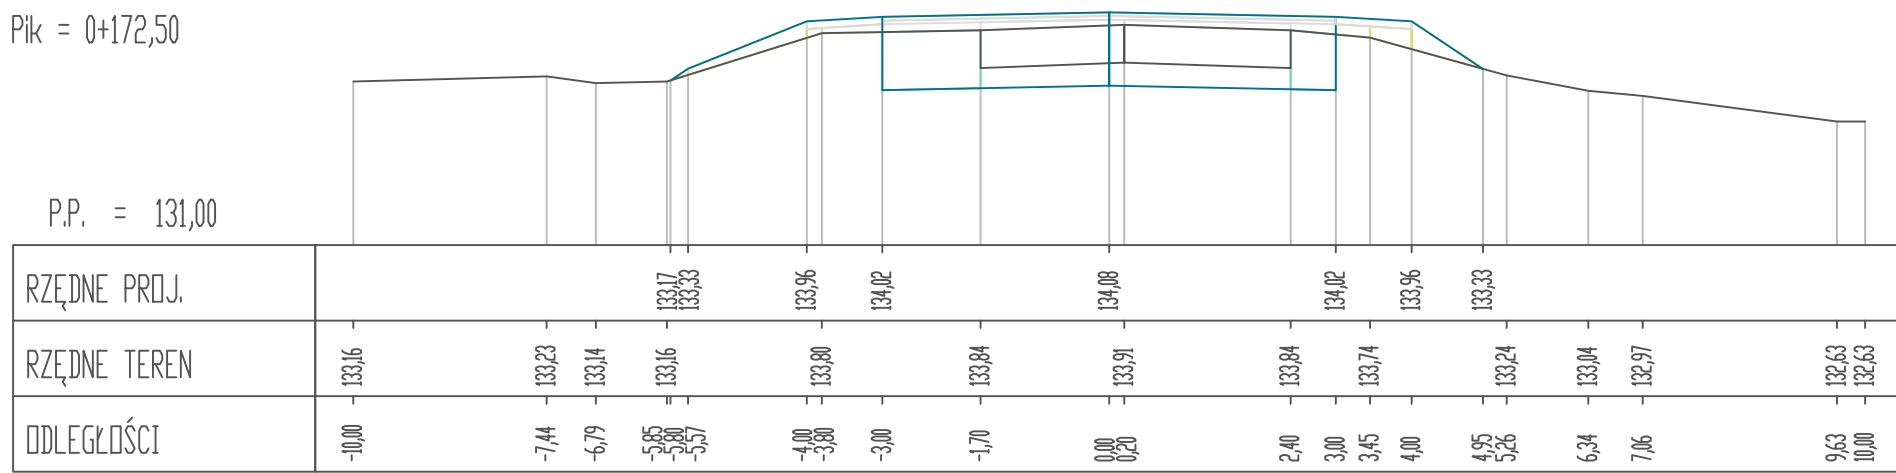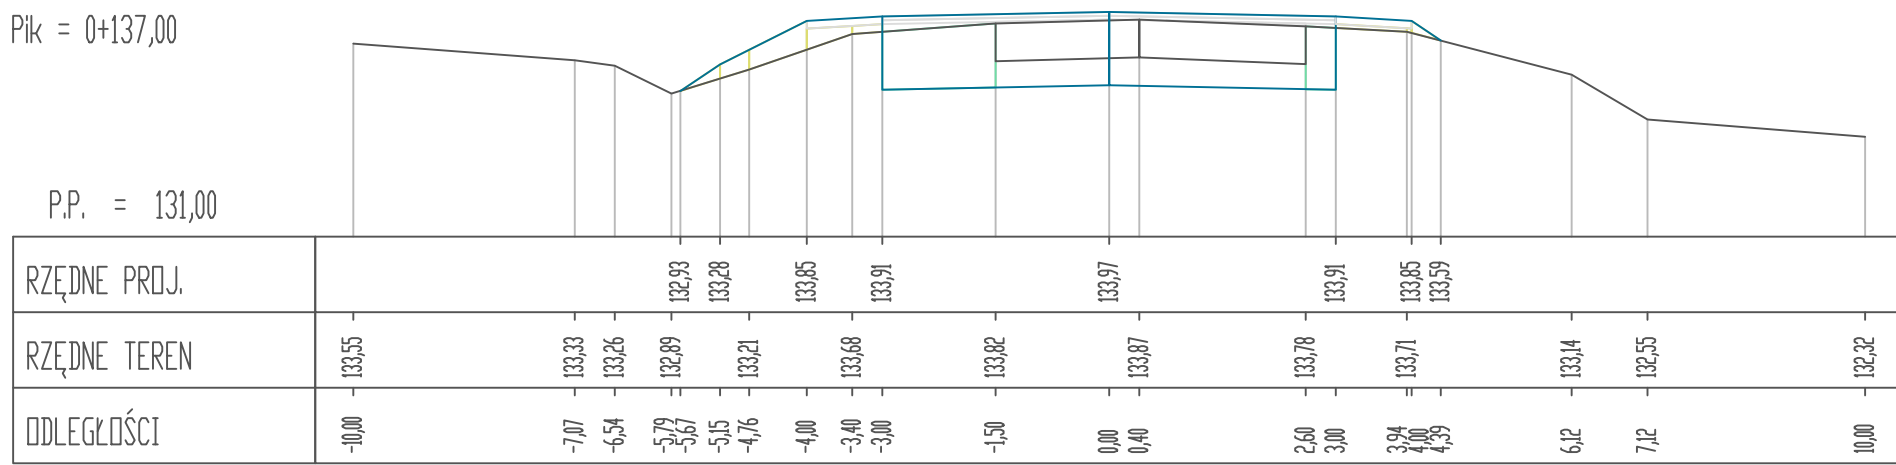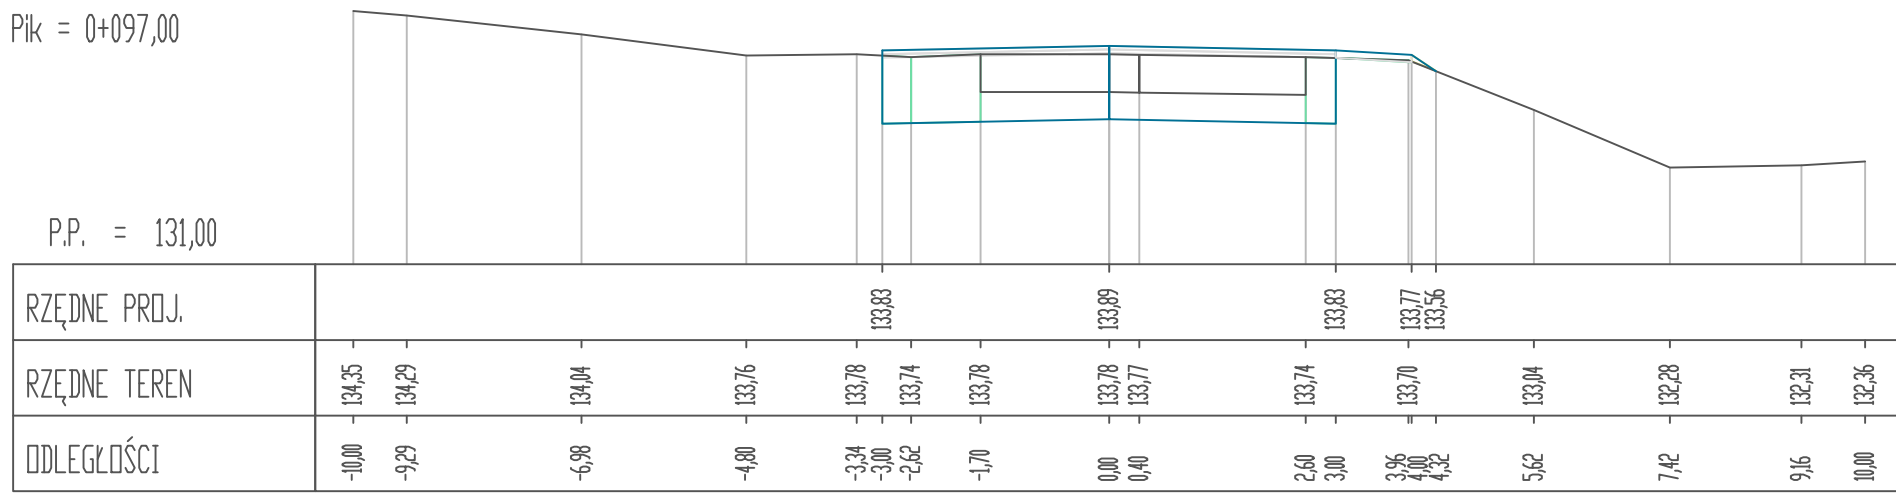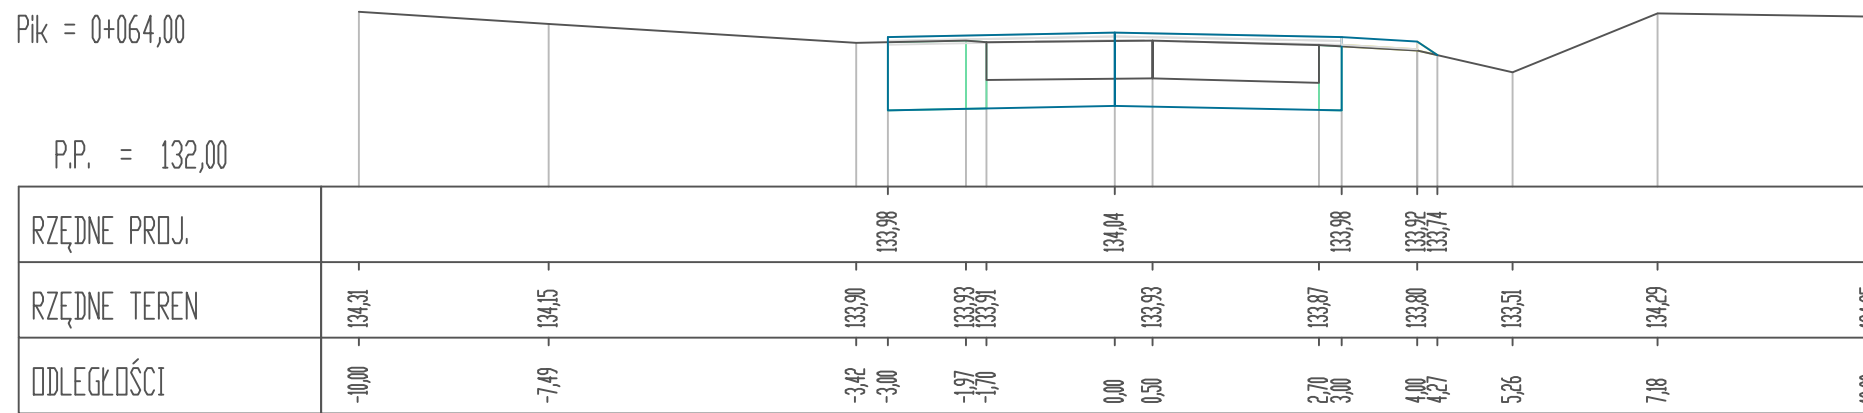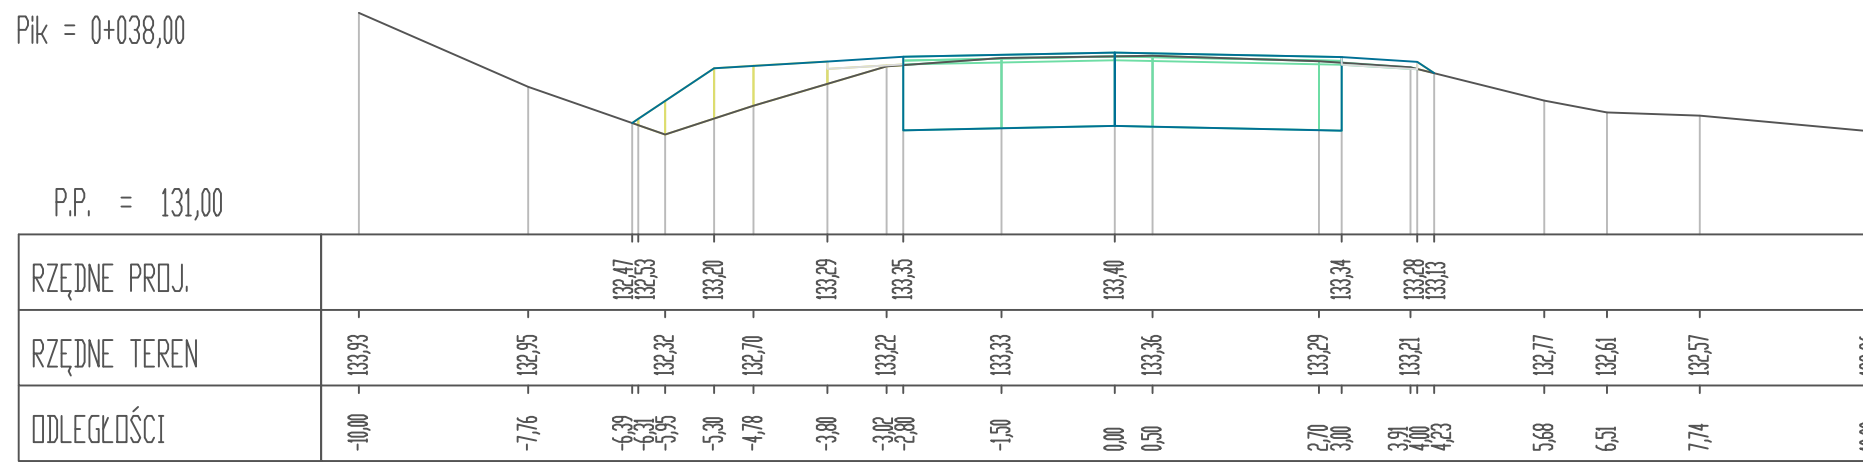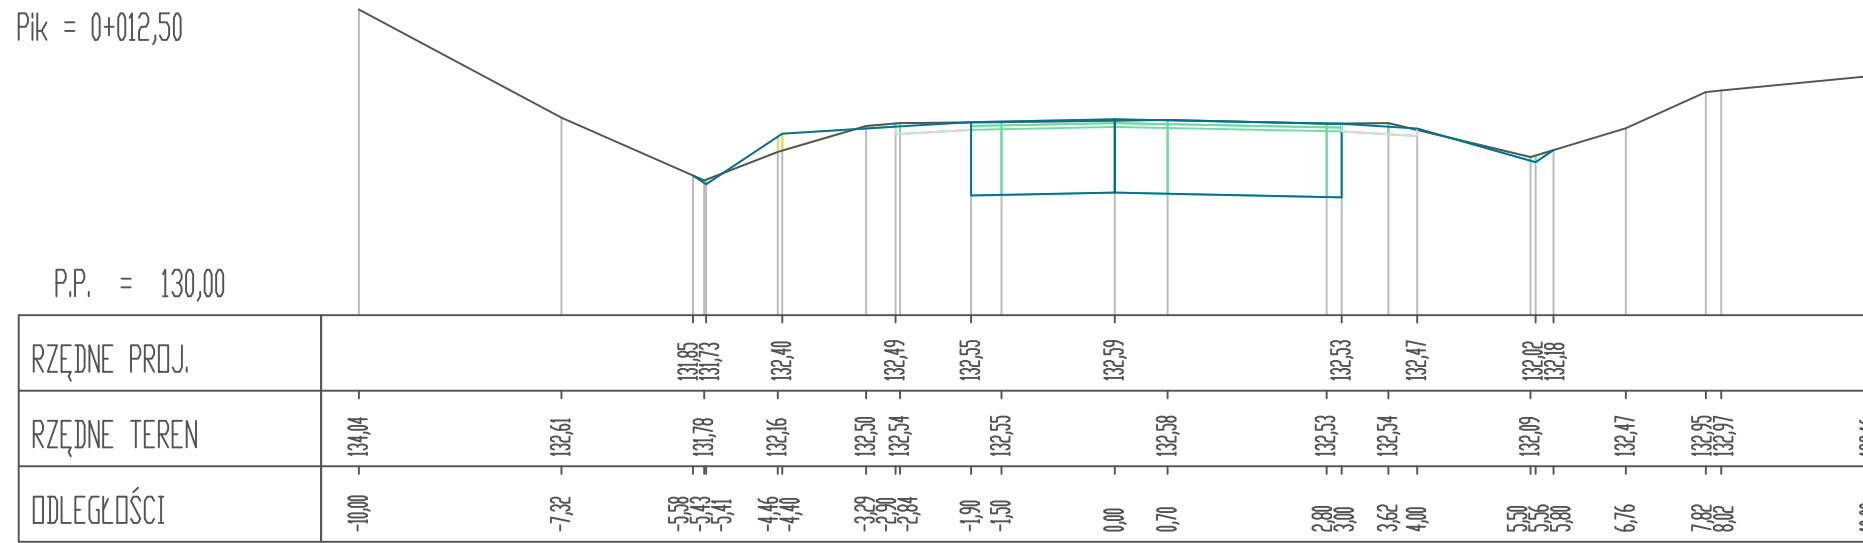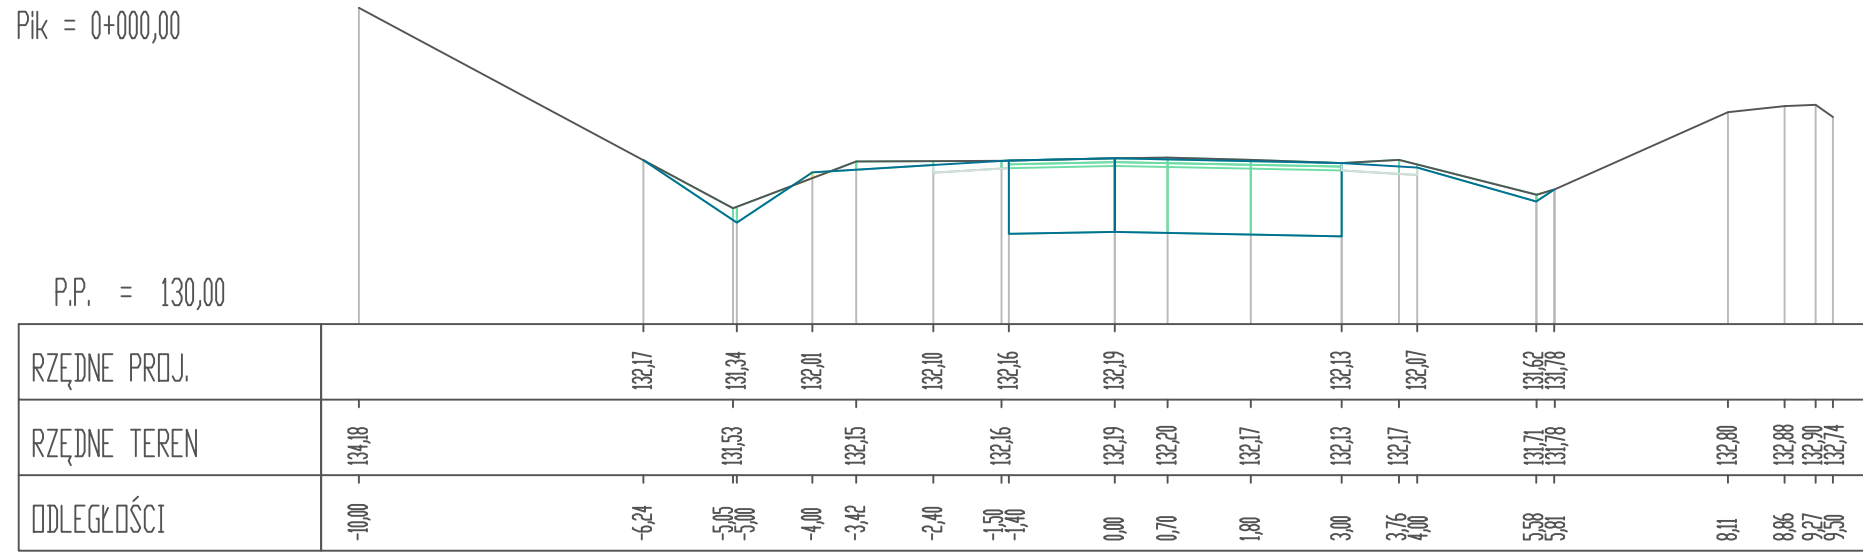

WYKONAWCA	"BIURO" Janusz Raczynski ul. Tulipanowa 16; 78-400 Szczecinek tel. nr: 509-568-434	
INWESTOR	Powiat Szczecinecki ul. Warcisława IV 16, 78-400 Szczecinek	Skala 1:100
OBIEKT	Przebudowa odcinka drogi powiatowej nr 1263Z wraz z przebudową przepustu drogowego nr JN101007411.	Rys. nr 8
NAZWA RYSUNKU	PRZESZCZEGÓL	Data 15.01.2026r.
PROJEKTOWAŁ	mgr inż. Janusz Raczynski upr. nr ZAP/0049/PWOD/05	

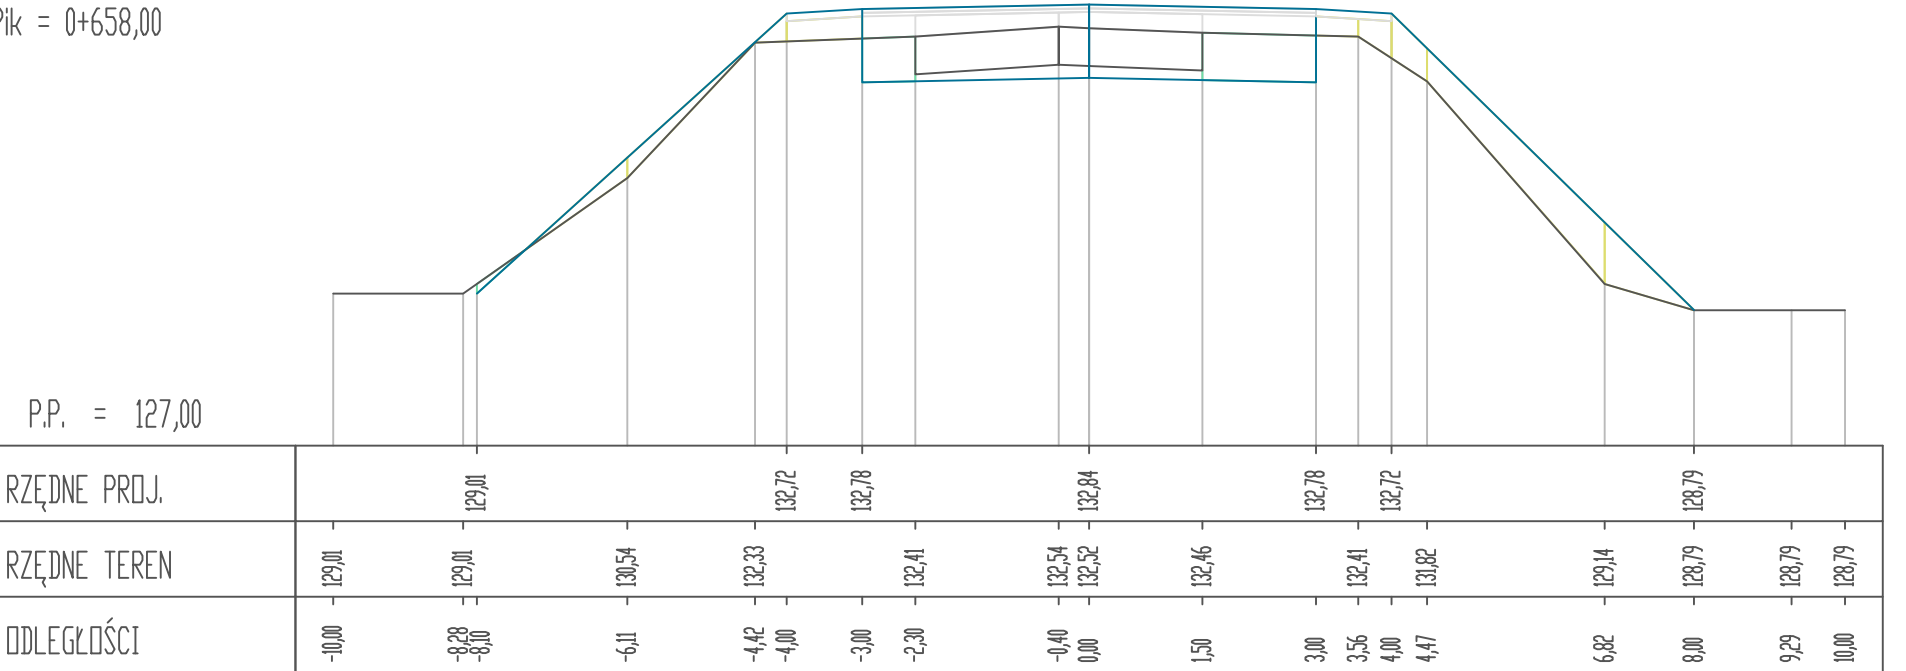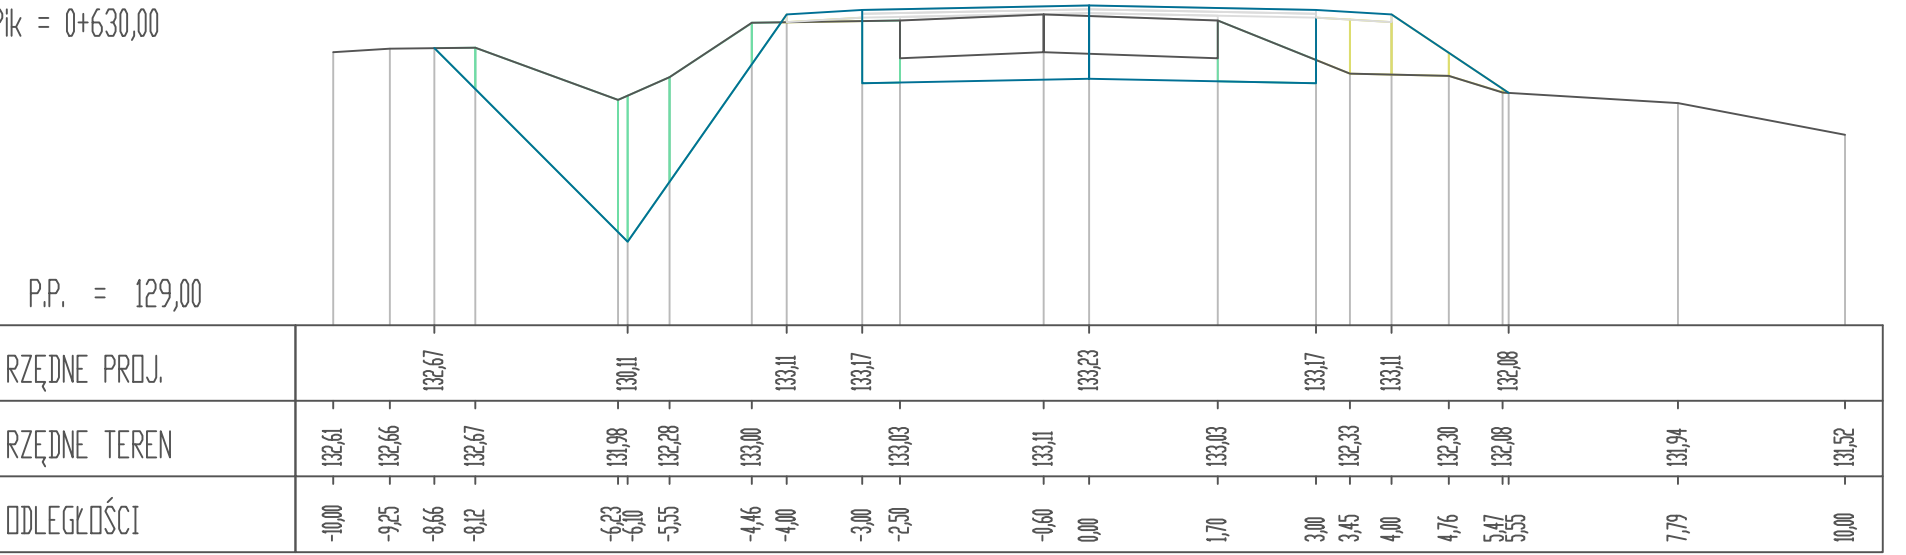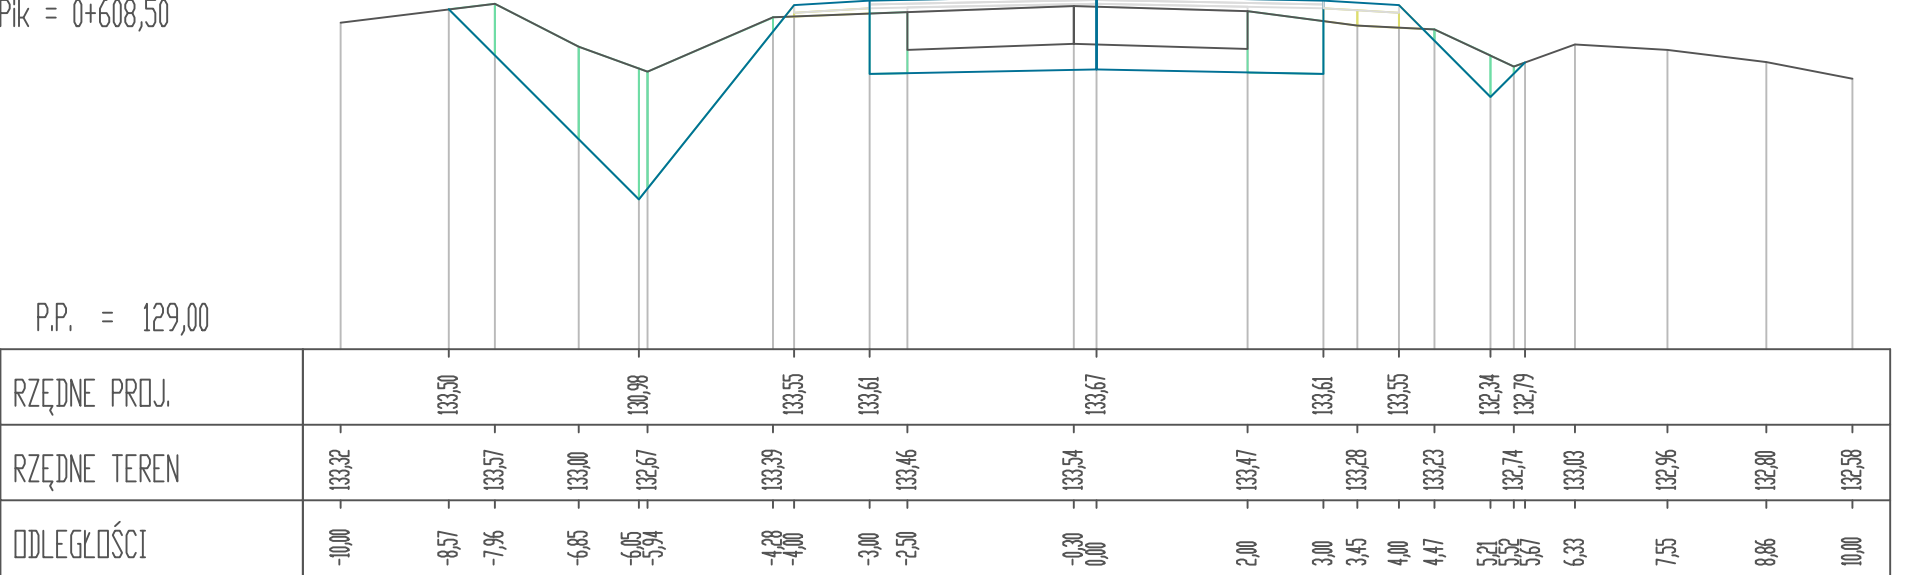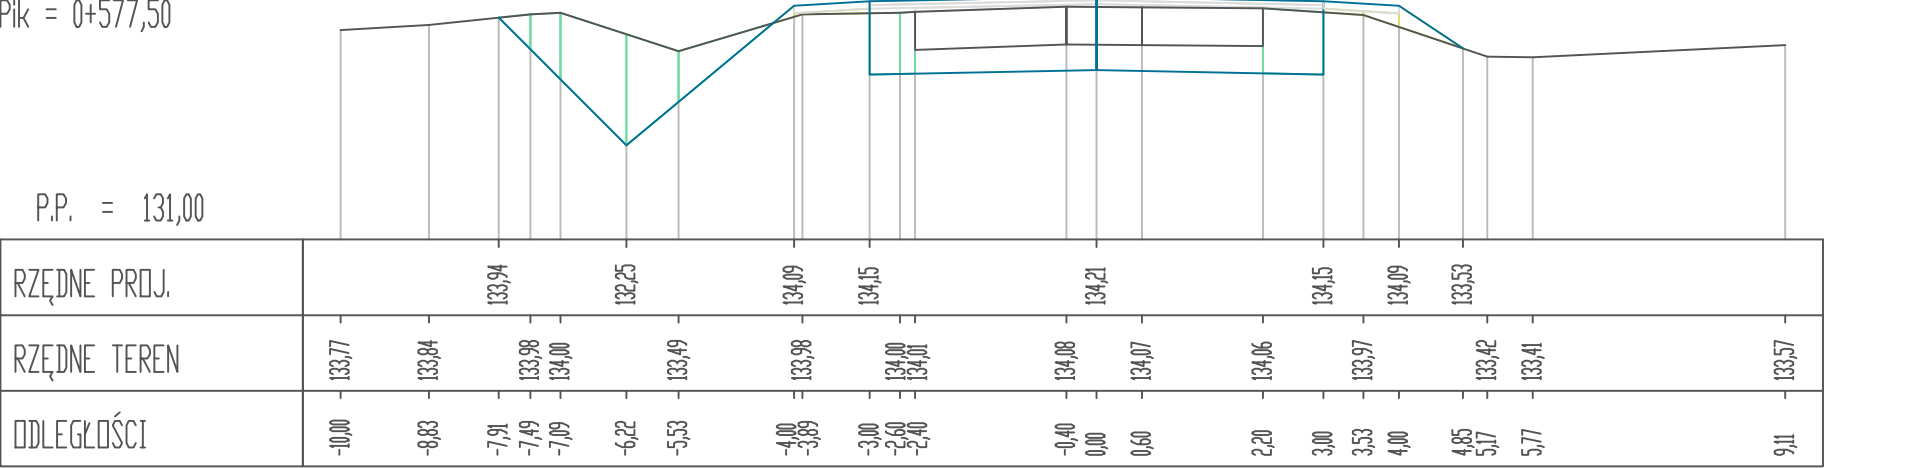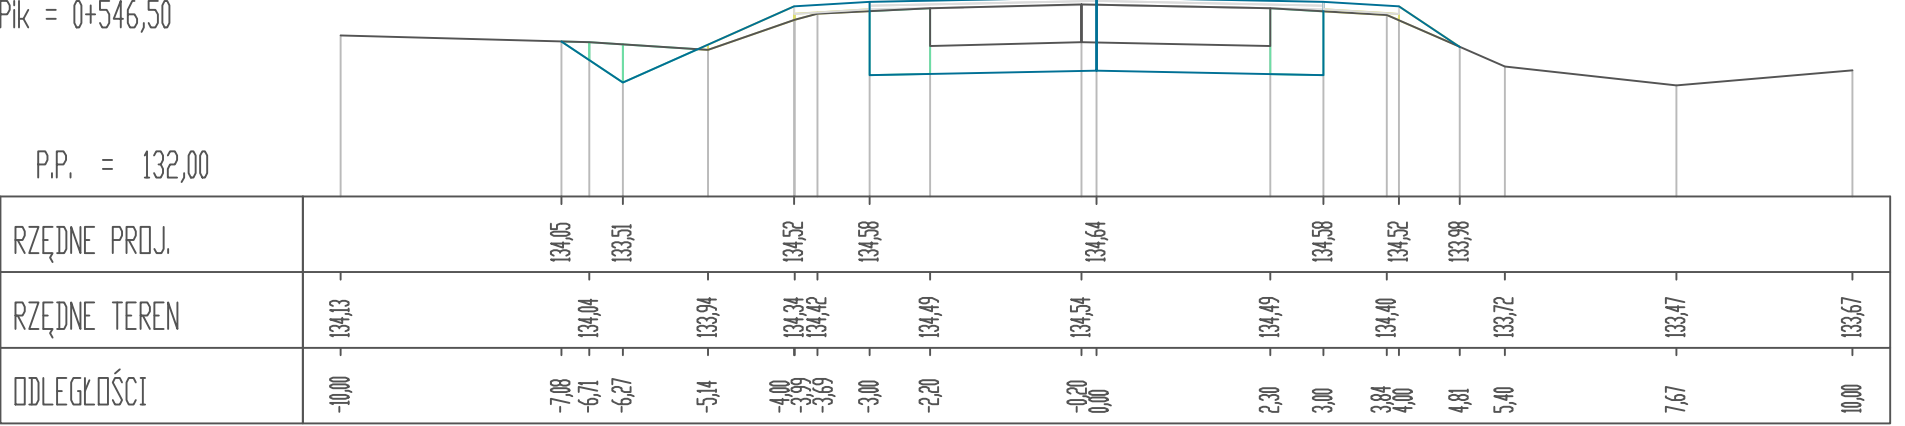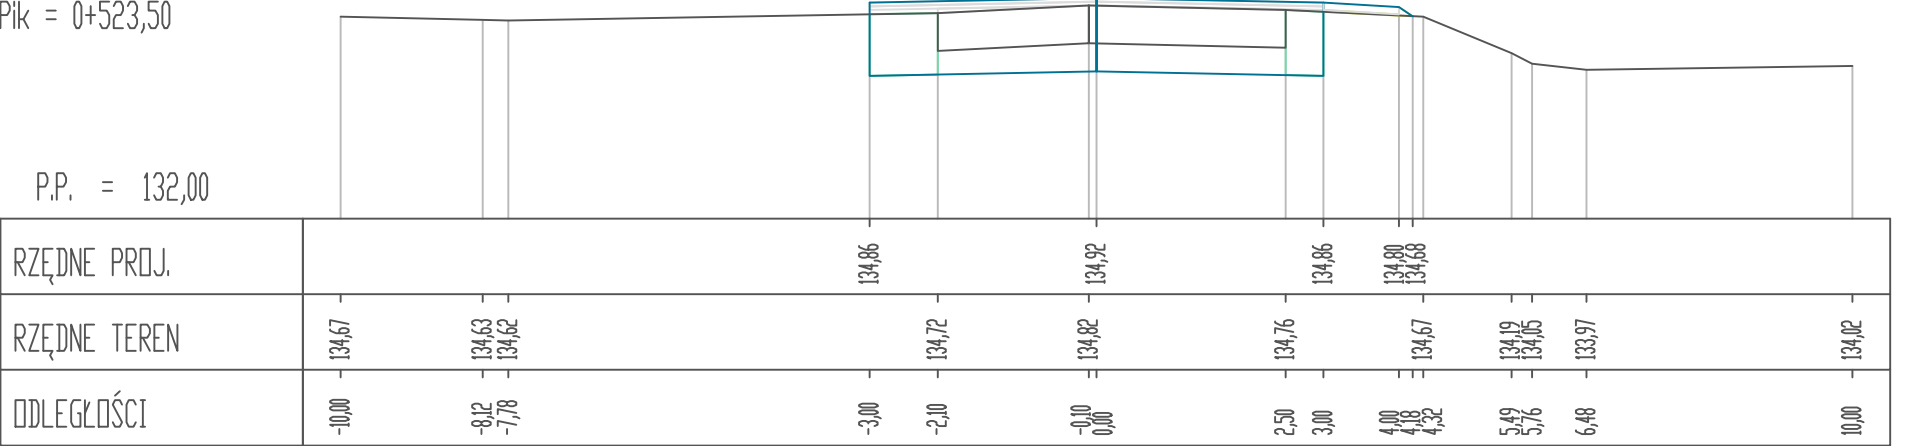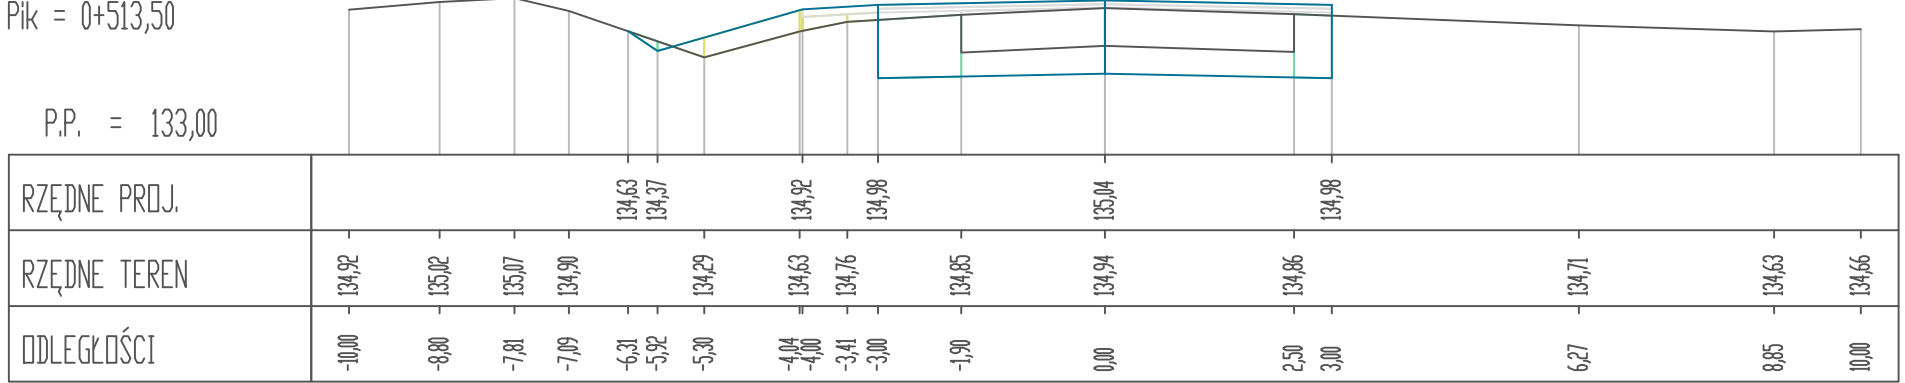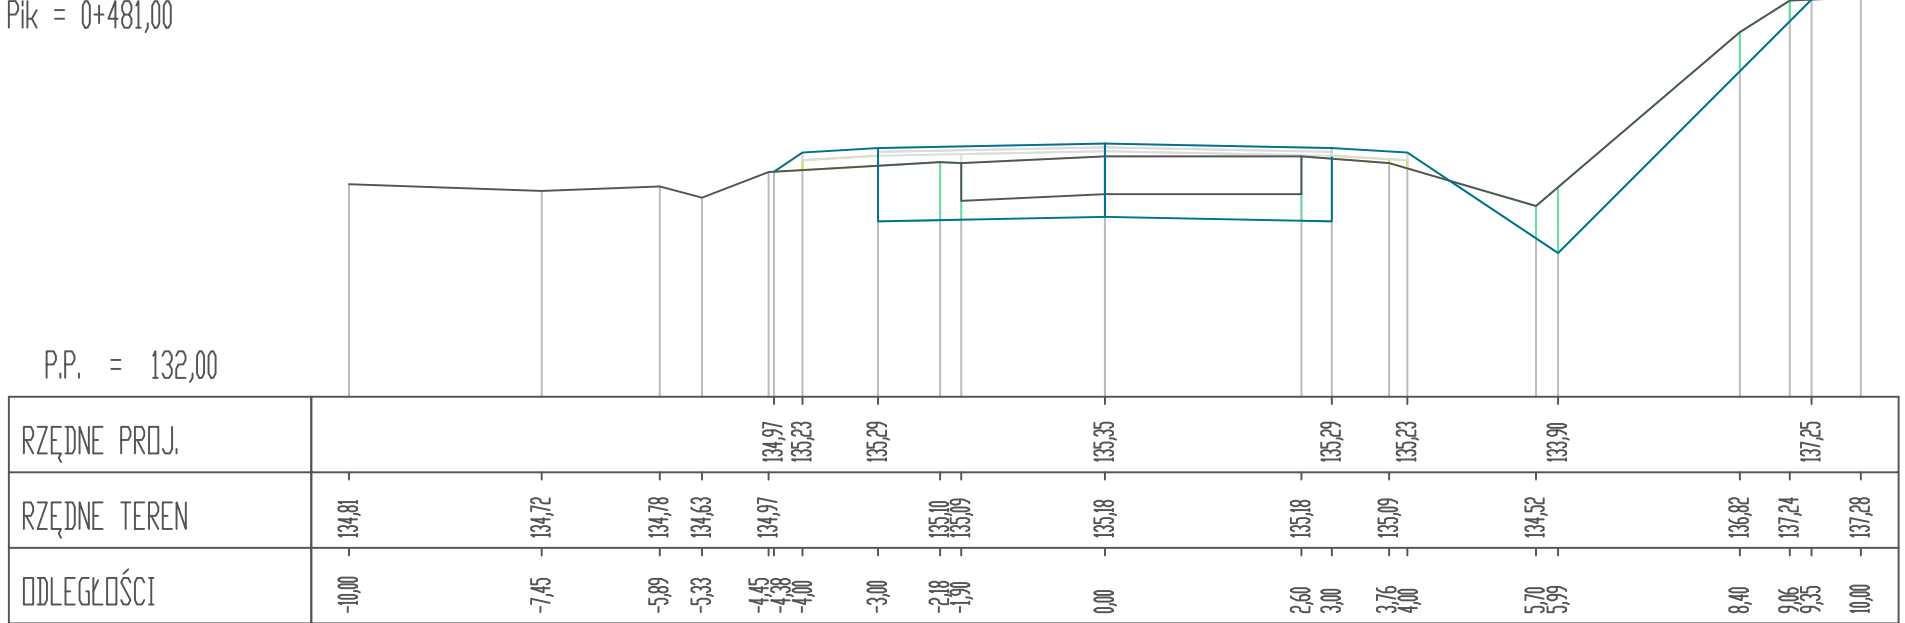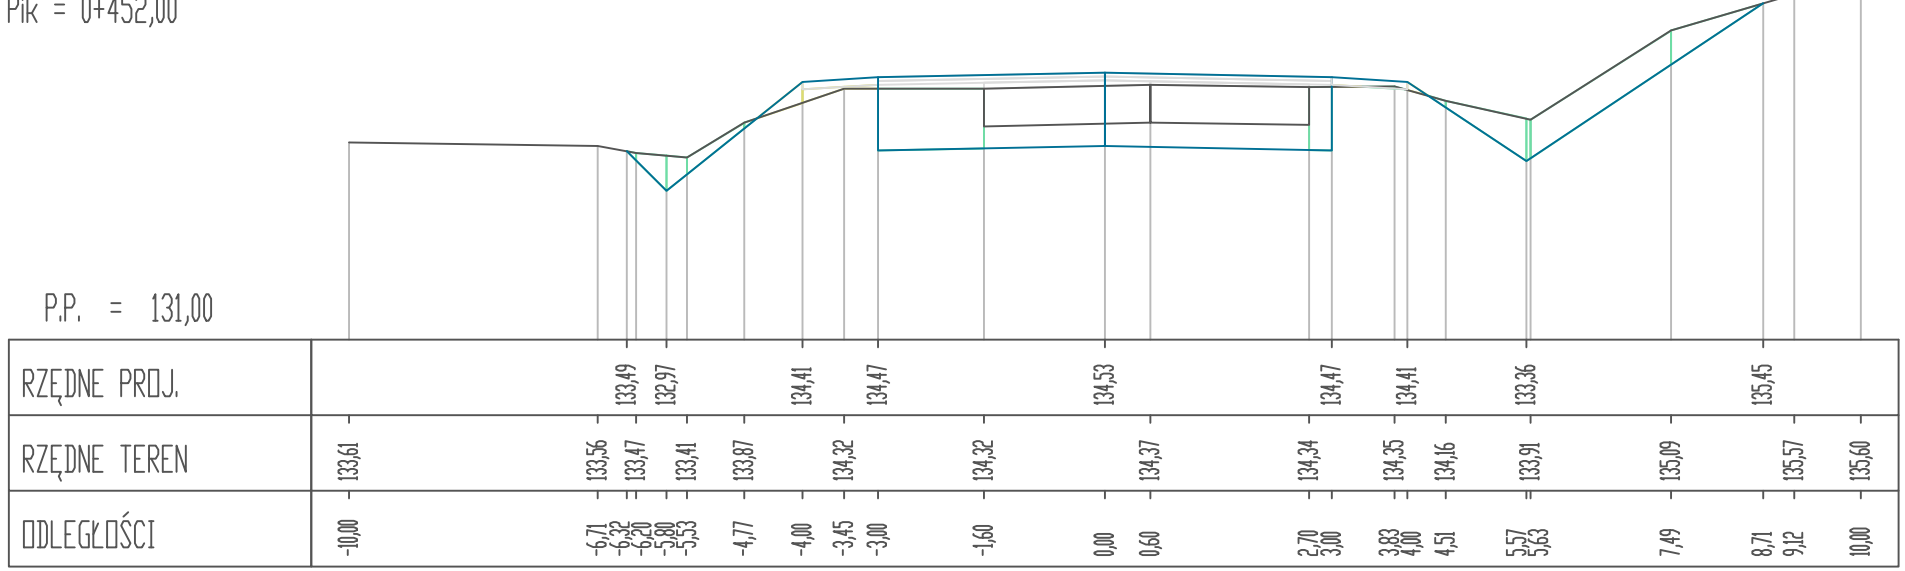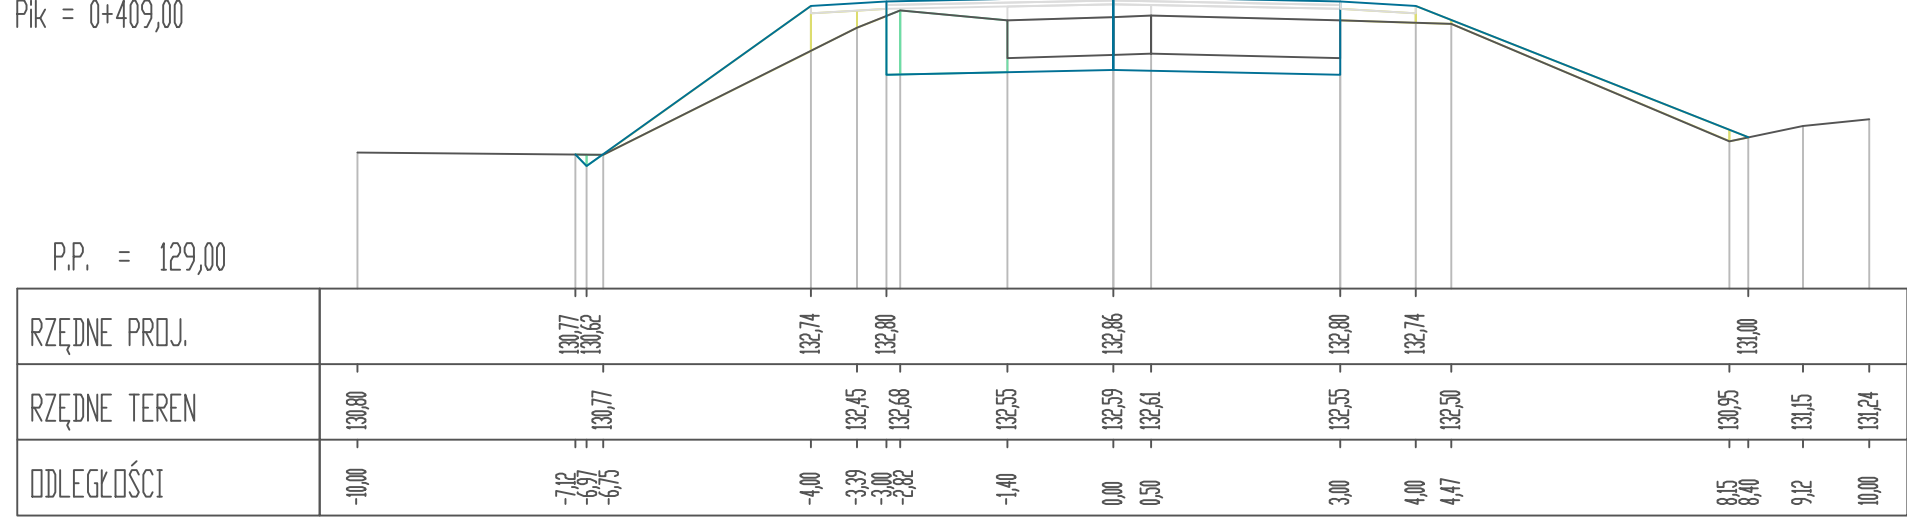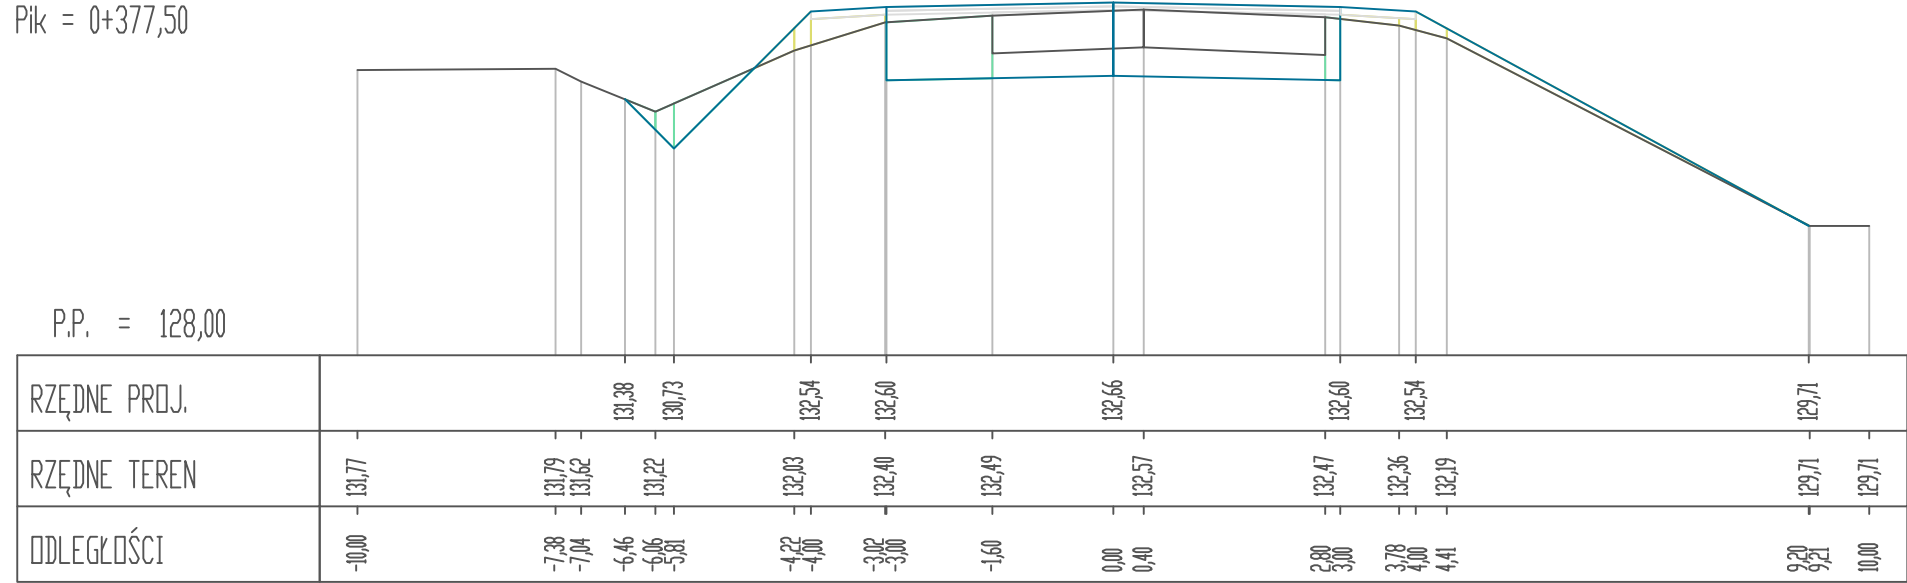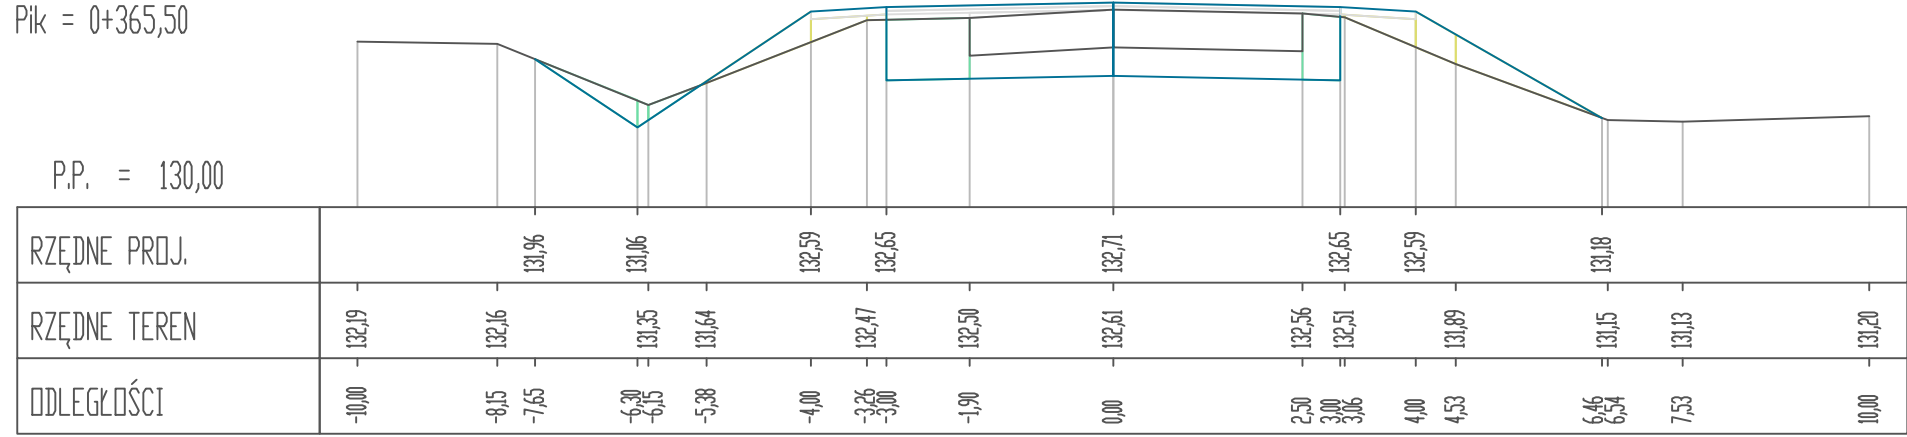

WYKONAWCA	"BIURO" Janusz Raczyński ul. Tulipanowa 16, 78-400 Szczecinek tel. nr. 509-568-434	
INWESTOR	Powiat Szczecinecki ul. Warcisława IV 16, 78-400 Szczecinek	Skala 1:100
OBIEKT	Przebudowa odcinka drogi powiatowej nr 12632 wraz z przebudową przepustu drogowego nr JN101007411.	Rys. nr 9
NAZWA RYSUNKU	PRZESZKROJE POPRZECZNE	Data 15.01.2026r.
PROJEKTOWAŁ	mgr inż. Janusz Raczyński upr. nr ZAP/0049/PWOD/05	

$$P_{ik} = 0+684,00$$

P.P. = 130,00

[illegible]
$$P_{ik} = 0+706,50$$

P.P. = 131,00

[illegible]
$$P_{ik} = 0+715,00$$

P.P. = 131,00

[illegible]
$$P_{ik} = 0+727,00$$

P.P. = 131,00

[illegible]
$$P_{ik} = 0+734,00$$

P.P. = 132,00

[illegible]
$$P_{ik} = 0+753,00$$

P.P. = 132,00

[illegible]
$$P_{ik} = 0+777,50$$

P.P. = 131,00

[illegible]
$$P_{ik} = 0+800,00$$

P.P. = 131,00

[illegible]
$$P_{ik} = 0+822,00$$

P.P. = 131,00

[illegible]
$$P_{ik} = 0+837,00$$

P.P. = 130,00


[illegible]
$$P_{ik} = 0+843,50$$

P.P. = 130,00

RZĘDNE PROJ.		135,53		135,53		137,70		137,45		133,53		133,53		133,45		133,45
RZĘDNE TEREN		135,33		135,36		134,93										
ODLEGŁOŚCI		-10,00	-9,29	-8,85	-7,88	-5,65	-4,60	-3,60	-3,17	-2,23	-2,73	-1,54	0,00	1,80	3,60	4,20

WYKONAWCA	"BIURO" Janusz Raczynski ul. Tulipanowa 16; 78-400 Szczecinek tel. nr: 509-568-434 	
INWESTOR	Powiat Szczecinecki ul. Warcisława IV 16, 78-400 Szczecinek	Skala 1:100
OBIEKT	Przebudowa odcinka drogi powiatowej nr 1263Z wraz z przebudową przepustu drogowego nr JN10/1007411.	Rys. nr 10
NAZWA RYSUNKU	PRZESZKROJE POPRZECZNE	Data 15.01.2026r.
PROJEKTOWAŁ	mgr inż. Janusz Raczynski	upr. nr ZAP/0049/PWOD/05


Pik = 0+848,50

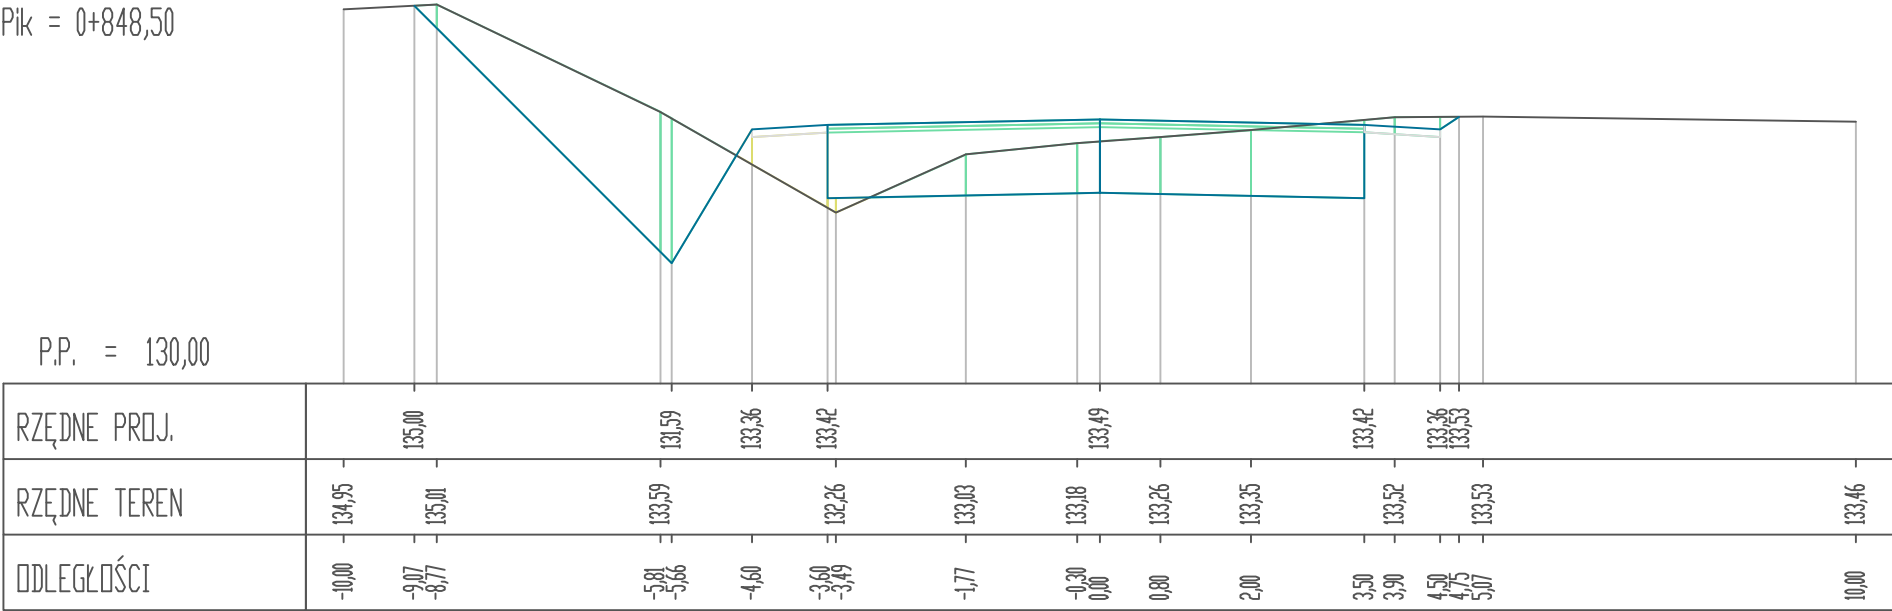

P.P. = 130,00

RZĘDNE PROJ.		135,00		131,59		133,36		133,42		133,49		133,42		133,36		133,53	
RZĘDNE TEREN	134,95	135,01		133,59		132,26		133,03		133,18		133,26		133,35		133,52	133,46
ODLEGŁOŚCI	-10,00	-9,07	-6,77	-5,81	-5,66	-4,60	-3,60	-3,49	-1,77	-0,30	0,00	0,80	2,00	3,50	3,90	4,50	10,00


Pik = 0+866,50

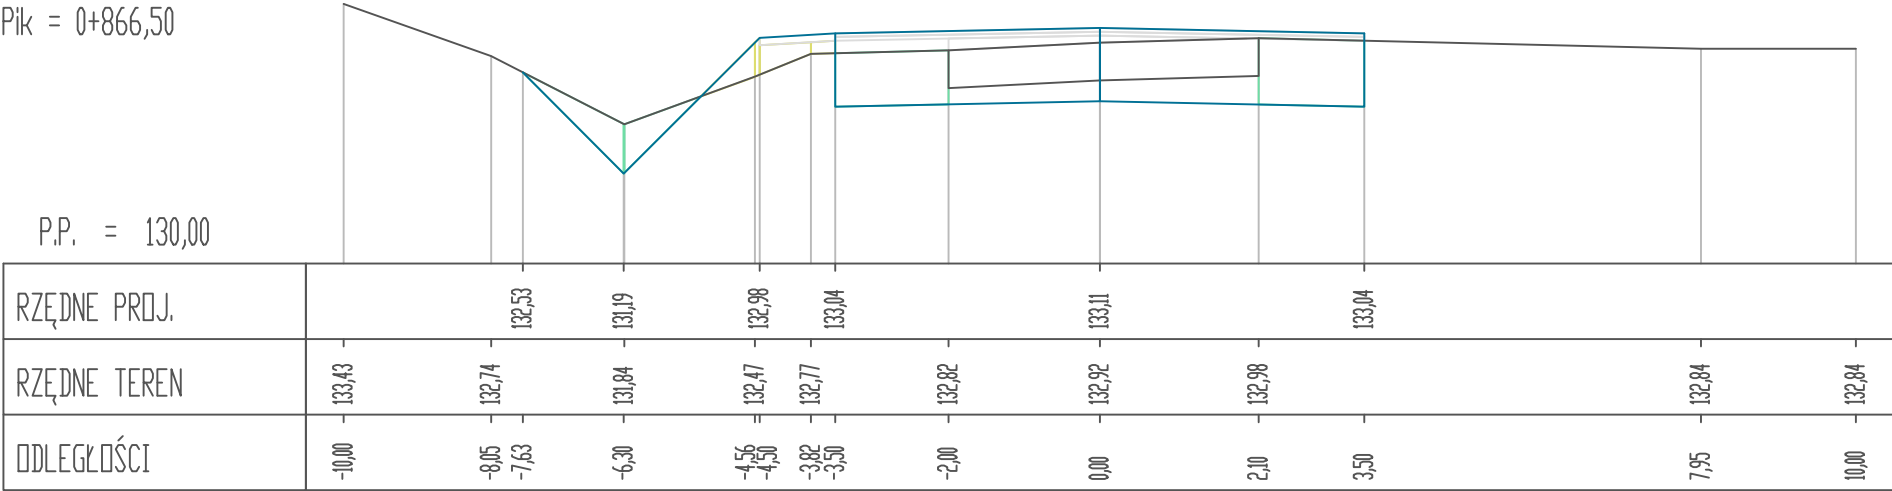

P.P. = 130,00

RZĘDNE PROJ.		132,53		131,19		132,98		133,04		133,11		133,04					
RZĘDNE TEREN	133,43	132,74		131,84		132,47		132,77		132,82		132,98				132,84	132,84
ODLEGŁOŚCI	-10,00	-8,05	-7,63	-6,30	-4,56	-4,50	-3,82	-3,50	-2,00	0,00		2,10	3,50			7,95	10,00


Pik = 0+889,50

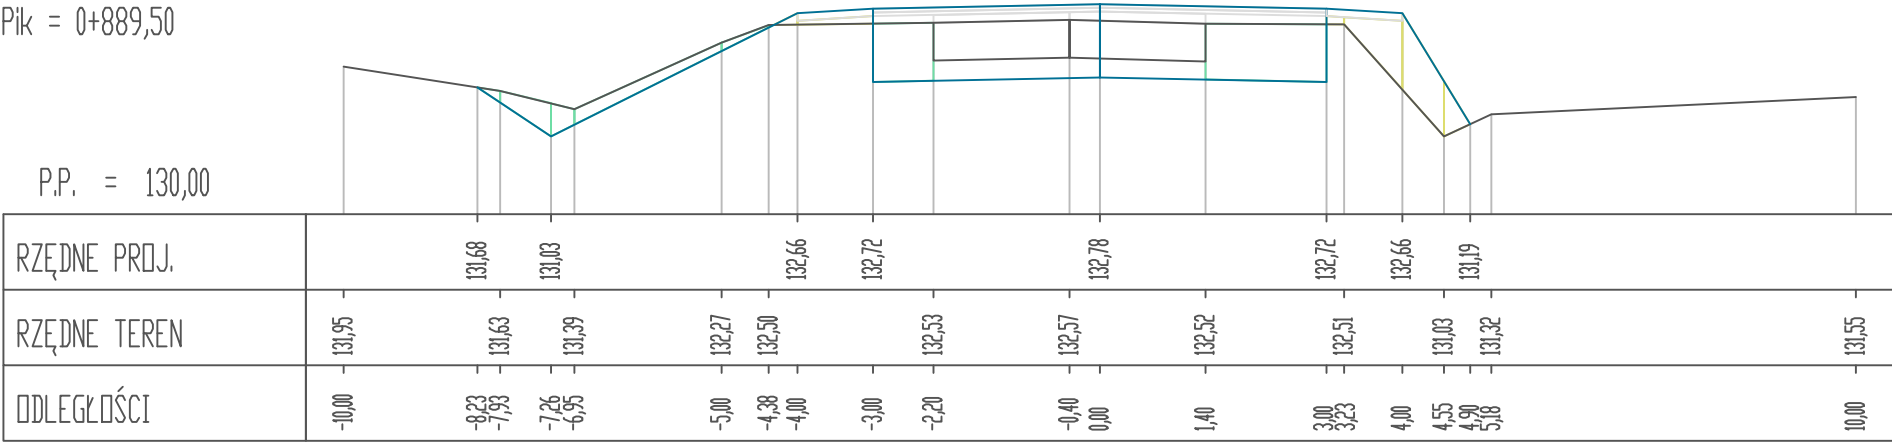

P.P. = 130,00

RZĘDNE PROJ.		131,68		131,03		132,66		132,72		132,78		132,72		132,66		131,19	
RZĘDNE TEREN	131,95	131,63		131,39		132,27		132,50		132,53		132,57		132,51		131,03	131,55
ODLEGŁOŚCI	-10,00	-8,23	-7,93	-7,26	-6,95	-5,00	-4,38	-4,00	-3,00	-2,20	-0,40	0,00	1,40	3,00	3,23	4,00	10,00


Pik = 0+903,50

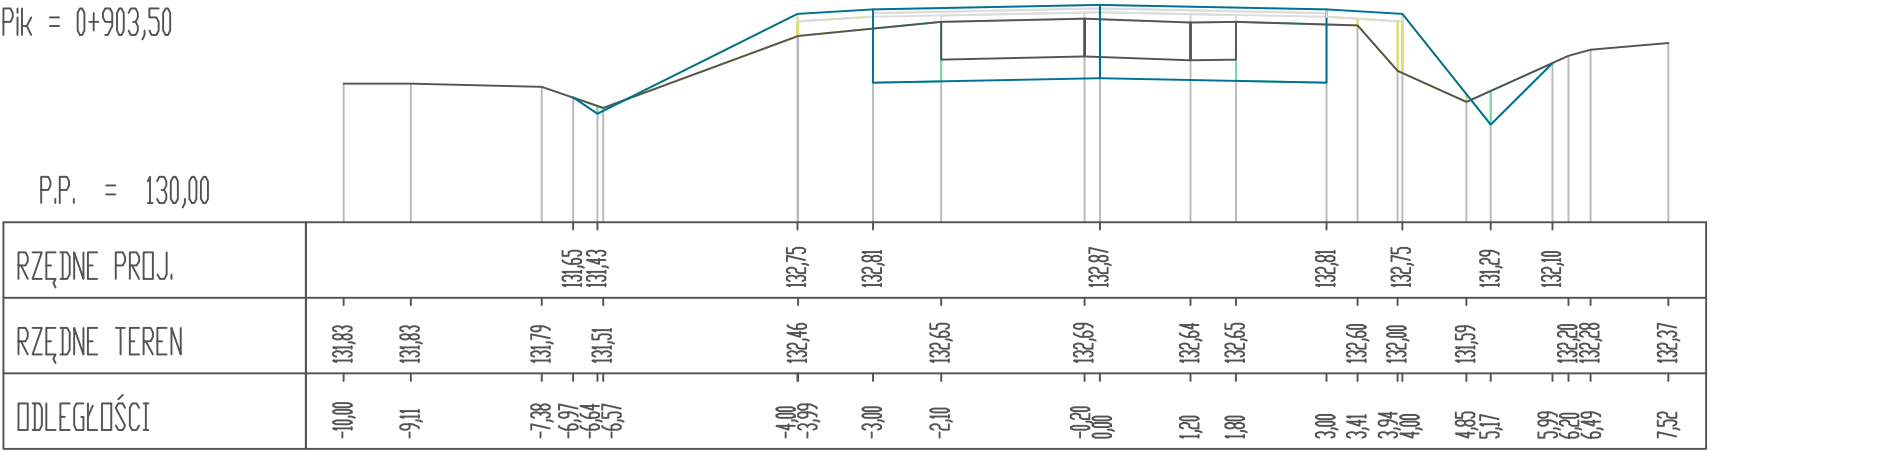

P.P. = 130,00

RZĘDNE PROJ.		131,65		131,43		132,75		132,81		132,87		132,81		132,75		131,29	
RZĘDNE TEREN	131,83	131,83		131,79		132,46		132,65		132,69		132,64		132,65		131,59	132,10
ODLEGŁOŚCI	-10,00	-9,11		-7,38	-6,97	-6,64	-4,00	-3,99	-3,00	-2,10	-0,20	0,00	1,20	1,80	3,00	3,41	7,52


Pik = 0+919,00

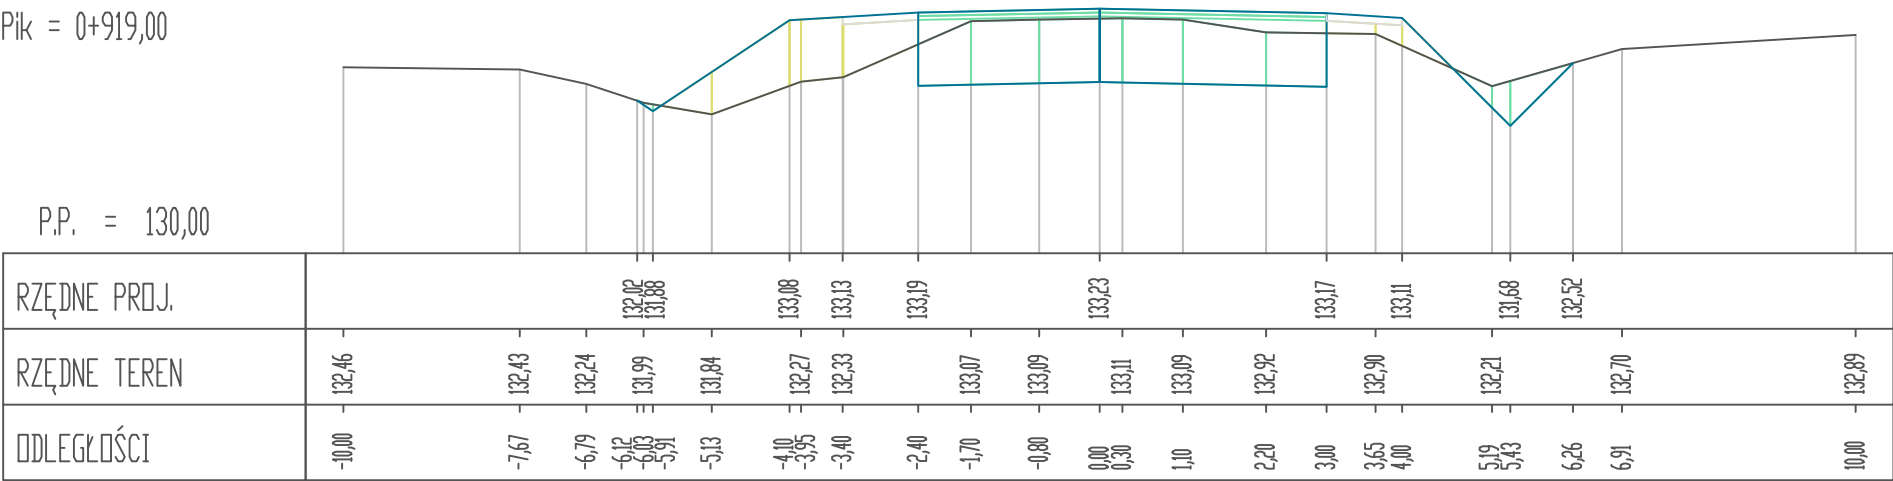

P.P. = 130,00

RZĘDNE PROJ.						132,02		133,08		133,13		133,19		133,23		133,17		133,11		132,90		132,21		132,70			
RZĘDNE TEREN						131,99		131,84		132,27		132,33		133,07		133,09		133,11		132,90		132,21		132,70			
ODLEGŁOŚCI						-6,12		-5,13		-3,95		-3,40		-2,40		-1,70		-0,80		0,00		5,19		6,26			

Pik = 0+942,50

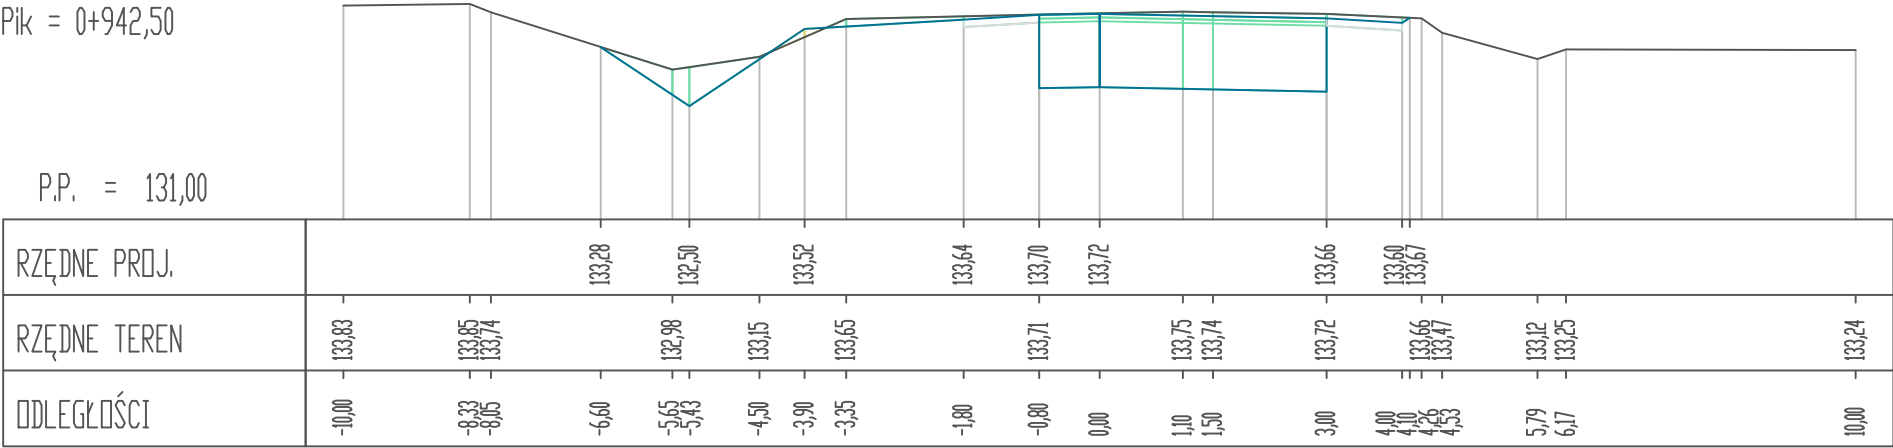

P.P. = 131,00

RZĘDNE PROJ.						132,28		132,50		133,52		133,64		133,70		133,72		133,66		133,60							
RZĘDNE TEREN						132,98		133,15		133,65		133,71		133,75		133,74		133,72		133,66							
ODLEGŁOŚCI						-5,65		-4,50		-3,90		-3,35		-1,80		-0,80		0,00		4,00							

WYKONAWCA	"BIURO" Janusz Raczyński ul. Tulipanowa 16; 78-400 Szczecinek tel. nr: 509-568-434	
INWESTOR	Powiat Szczecinecki ul. Warcisława IV 16, 78-400 Szczecinek	Skala 1:100
OBIEKT	Przebudowa odcinka drogi powiatowej nr 1263Z wraz z przebudową przepustu drogowego nr JN101007411.	Rys. nr 11
NAZWA RYSUNKU	PRZEKROJE POPRZECZNE	
PROJEKTOWAŁ	mgr inż. Janusz Raczyński	upr. nr ZAP/0049/PWOD/05
		Data 15.01.2026r.

Tabela robót ziemnych

Kilometraż przekroju	Odległość do następnego przekroju [m]	Powierzchnie [m2]		Objętości [m3]		Bilans robót ziemnych (Nasyp nienośny - Wykop) [m3]
		Nasyp nienośny	Wykop	Nasyp nienośny	Wykop	
0,00000	0,01250	0,1	5,0	1,9	63,1	61,3
0,01250	0,02550	0,2	5,1	19,1	133,9	114,8
0,03800	0,02600	1,3	5,4	18,2	89,7	71,5
0,06400	0,03300	0,1	1,5	3,3	51,2	47,9
0,09700	0,04000	0,1	1,6	16,0	64,0	48,0
0,13700	0,03550	0,7	1,6	24,9	55,0	30,2
0,17250	0,02400	0,7	1,5	9,6	30,0	20,4
0,19650	0,03450	0,1	1,0	6,9	38,0	31,1
0,23100	0,02300	0,3	1,2	18,4	39,1	20,7
0,25400	0,01000	1,3	2,2	10,5	26,0	15,5
0,26400	0,01100	0,8	3,0	11,0	37,4	26,4
0,27500	0,01850	1,2	3,8	24,1	65,7	41,6
0,29350	0,01400	1,4	3,3	16,1	45,5	29,4
0,30750	0,03000	0,9	3,2	49,5	67,5	18,0
0,33750	0,02800	2,4	1,3	51,8	42,0	-9,8
0,36550	0,01200	1,3	1,7	13,2	21,0	7,8
0,37750	0,03150	0,9	1,8	42,5	48,8	6,3
0,40900	0,04300	1,8	1,3	43,0	98,9	55,9
0,45200	0,02900	0,2	3,3	7,2	100,1	92,8
0,48100	0,03250	0,3	3,6	14,6	81,2	66,6
0,51350	0,01000	0,6	1,4	3,5	13,0	9,5
0,52350	0,02300	0,1	1,2	4,6	34,5	29,9
0,54650	0,03100	0,3	1,8	9,3	86,8	77,5
0,57750	0,03100	0,3	3,8	10,9	147,3	136,4
0,60850	0,02150	0,4	5,7	18,3	123,6	105,4
0,63000	0,02800	1,3	5,8	64,4	100,8	36,4
0,65800	0,02600	3,3	1,4	49,4	49,4	0,0
0,68400	0,02250	0,5	2,4	12,4	103,5	91,1
0,70650	0,00850	0,6	6,8	6,4	63,7	57,4
0,71500	0,01200	0,9	8,2	7,8	99,0	91,2
0,72700	0,00700	0,4	8,3	1,8	54,6	52,9
0,73400	0,01900	0,1	7,3	1,0	147,3	146,3
0,75300	0,02450	0,0	8,2	20,8	134,8	113,9
0,77750	0,02250	1,7	2,8	42,8	55,1	12,4

Tabela robót ziemnych

Kilometraż przekroju	Odległość do następnego przekroju [m]	Powierzchnie [m2]		Objętości [m3]		Bilans robót ziemnych (Nasyp nienośny - Wykop) [m3]
		Nasyp nienośny	Wykop	Nasyp nienośny	Wykop	
0,80000	0,02200	2,1	2,1	29,7	110,0	80,3
0,82200	0,01500	0,6	7,9	11,3	125,3	114,0
0,83700	0,00650	0,9	8,8	5,2	60,1	54,9
0,84350	0,00500	0,7	9,7	3,8	46,8	43,0
0,84850	0,01800	0,8	9,0	11,7	108,9	97,2
0,86650	0,02300	0,5	3,1	19,5	64,4	44,8
0,88950	0,01400	1,2	2,5	16,8	30,8	14,0
0,90350	0,01550	1,2	1,9	27,1	51,2	24,0
0,91900	0,02350	2,3	4,7	28,2	111,6	83,4
0,94250		0,1	4,8			
RAZEM:				808,2	3120,4	
				Nasyp nienośny [m3]	Wykop [m3]	

Tabela warstwy wyrównawczej

Kilometraż przekroju	Odległość do następnego przekroju [m]	Powierzchnie [m2]	Objętości [m3]
		Warstwa wyrównawcza	Warstwa wyrównawcza
0,00000	0,01250	0,00	0,0
0,01250	0,02550	0,00	0,0
0,03800	0,02600	0,00	0,7
0,06400	0,03300	0,05	1,7
0,09700	0,04000	0,05	3,0
0,13700	0,03550	0,10	8,0
0,17250	0,02400	0,35	6,0
0,19650	0,03450	0,15	7,8
0,23100	0,02300	0,30	9,8
0,25400	0,01000	0,55	6,0
0,26400	0,01100	0,65	6,9
0,27500	0,01850	0,60	13,4
0,29350	0,01400	0,85	8,4
0,30750	0,03000	0,35	9,8
0,33750	0,02800	0,30	5,6
0,36550	0,01200	0,10	1,2
0,37750	0,03150	0,10	12,6
0,40900	0,04300	0,70	21,5
0,45200	0,02900	0,30	8,7
0,48100	0,03250	0,30	7,3
0,51350	0,01000	0,15	1,3
0,52350	0,02300	0,10	1,2
0,54650	0,03100	0,00	2,3
0,57750	0,03100	0,15	6,2
0,60850	0,02150	0,25	4,8
0,63000	0,02800	0,20	15,4
0,65800	0,02600	0,90	13,7
0,68400	0,02250	0,15	1,7
0,70650	0,00850	0,00	0,0
0,71500	0,01200	0,00	0,0
0,72700	0,00700	0,00	0,0
0,73400	0,01900	0,00	0,0
0,75300	0,02450	0,00	0,0
0,77750	0,02250	0,00	0,0

Tabela warstwy wyrównawczej

Kilometraż przekroju	Odległość do następnego przekroju [m]	Powierzchnie [m2]	Objętości [m3]
		Warstwa wyrównawcza	Warstwa wyrównawcza
0,80000	0,02200	0,00	0,0
0,82200	0,01500	0,00	0,0
0,83700	0,00650	0,00	0,0
0,84350	0,00500	0,00	0,0
0,84850	0,01800	0,00	3,2
0,86650	0,02300	0,35	9,2
0,88950	0,01400	0,45	6,0
0,90350	0,01550	0,40	3,1
0,91900	0,02350	0,00	0,0
0,94250		0,00	
RAZEM:			206,1
			Warstwa wyrównawcza [m3]

Tabela zjazdów

L.p.	Pikietaż	Strona	Nawierzchnia	Powierzchnia jezdni bitumiczna [m ²]	Odsadzka jezdni [m]	Wykop [m ³]	Nasyp [m ³]
1	0+063,40	lewa	bitum	50	25	19,0	5,0
2	0+099,10	lewa	bitum	38	22	14,4	3,8
3	0+191,40	lewa	bitum	23	17	8,7	2,3
4	0+196,60	prawa	bitum	19	15	7,2	1,9
5	0+231,70	prawa	bitum	18	14	6,8	1,8
6	0+266,80	lewa	bitum	25	17	9,5	2,5
7	0+513,50	prawa	bitum	54	27	20,5	5,4
8	0+523,40	lewa	bitum	26	21	9,9	2,6
9	0+695,90	lewa	bitum	24	20	9,1	2,4
10	0+712,70	prawa	bitum	47	24	17,9	4,7
11	0+783,70	lewa	bitum	94	45	35,7	9,4
12	0+859,60	prawa	bitum	121	43	46,0	12,1
13	0+927,00	lewa	bitum	27	19	10,3	2,7
14	0+937,00	prawa	bitum	27	18	10,3	2,7
RAZEM:				593,0	327,0	225,3	59,3
				Powierzchnia jezdni bitumiczna [m ²]	Odsadzka jezdni [m]	Wykop [m ³]	Nasyp [m ³]

Nr umowy: 257/25

OPINIA GEOTECHNICZNA Z DOKUMENTACJĄ BADAŃ PODŁOŻA GRUNTOWEGO

dla projektu przebudowy drogi powiatowej nr 1263Z
GODZISŁAW

Opracowali:

mgr inż. Marek Szczepiński

geolog nr upr. VII-1601

KIEROWNIK LABORATORIUM
mgr inż. Marcin Kiepiński
upr. budowl. nr ewid.
POM.000910W.00/07

Jaromierz, listopad 2025r.

A. Część tekstowa

str.

1. WSTĘP	3
1.1. PODSTAWY PRAWNE I TECHNICZNE OPRACOWANIA.....	3
1.2. POŁOŻENIE I MORFOLOGIA TERENU.	4
2. WARUNKI GEOTECHNICZNE PODŁOŻA GRUNTOWEGO.....	4
2.1. CHARAKTERYSTYKA PODŁOŻA.....	4
2.2. CHARAKTERYSTYKA WÓD GRUNTOWYCH.	5
2.3. PODZIAŁ NA WARSTWY.....	5
3. WNIOSKI I ZALECENIA TECHNICZNE.....	6

B. Załączniki graficzne

zał. graf. nr:

MAPA DOKUMENTACYJNA	1 – 2
KARTY DOKUMENTACYJNE OTWORÓW GEOTECHNICZNYCH	3 – 4
OBJAŚNIENIA DO MAPY, KART I PRZEKROJÓW	5
WARTOŚCI CHARAKTERYSTYCZNE I WSPÓŁCZYNNIKI MATERIAŁOWE	6

1. Wstęp

1.1. Podstawy prawne i techniczne opracowania.

Opinię z dokumentacją wykonano dla ustalenia geotechnicznych warunków przebudowy drogi powiatowej nr 1263Z w miejscowości Godziszów.

Zgodnie z Rozporządzeniem Ministra Transportu, Budownictwa i Gospodarki Morskiej z dnia 25 kwietnia 2012r. w sprawie ustalenia geotechnicznych warunków posadowienia obiektów budowlanych (Dz. U. 2012, poz. 463) Opinię geotechniczną opracowuje się dla obiektów budowlanych wszystkich kategorii (§ 7.1).

Dokumentacja badań podłoża gruntowego spełnia wymagania określone:

- Rozporządzeniem Ministra Środowiska z dnia 16 grudnia 2011r. (Dz.U. nr 275, poz. 1629) w sprawie kwalifikacji w zakresie geologii;
- Rozporządzeniem Ministra Transportu, Budownictwa i Gospodarki Morskiej z dnia 25 kwietnia 2012r. w sprawie ustalenia geotechnicznych warunków posadowienia obiektów budowlanych (Dz. U. poz. 463);
- Norma PN-EN ISO 22475-1:2022-04. Rozpoznanie i badania geotechniczne - Metody poboru prób i pomiarów wód podziemnych - Część 1: Zasady techniczne poboru prób gruntów, skał i wód podziemnych;
- Norma PN-EN ISO 14688-1:2018-05 Rozpoznanie i badania geotechniczne - Oznaczanie i klasyfikowanie gruntów - Część 1: Oznaczanie i opis;
- Norma PN-B-02479:1998 Geotechnika, Dokumentowanie geotechniczne, Zasady ogólne;
- Norma PN-88/B-04481 Grunty budowlane, Badania próbek gruntu;
- Norma PN-G-02305-5:2002 P. Wiercenia małośrednicowe i hydrogeologiczne. Wiertnice. Wymagania bezpieczeństwa;
- Norma PN-B-02481:1998 Geotechnika, Terminologia podstawowa, symbole literowe i jednostki miar;
- Norma PN-EN ISO/TS 17982-1:2004. Badania geotechniczne - Badania laboratoryjne. Część 1: Oznaczenie wilgotności;
- Norma PN-EN ISO/TS 17982-4:2004. Badania geotechniczne - Badania laboratoryjne. Część 4: Oznaczenie składu granulometrycznego;
- Norma PN-EN 1997-1:2008. Eurokod 7: Projektowanie geotechniczne - Część

1. Zasady ogólne;

- Norma PN-EN 1997-2:2009. Eurokod 7: Projektowanie geotechniczne - Część 2: Rozpoznanie i badanie podłoża gruntowego.
- Instrukcja badań podłoża gruntowego budowli drogowych i mostowych, Warszawa 1998r.;
- Katalogowi typowych konstrukcji nawierzchni podatnych i półsztywnych, Warszawa 1997r.;
- Normą PN-87/S-02201; Drogi samochodowe. Nawierzchnie drogowe;
- Normą PN-S-02205 : 1998; Drogi samochodowe. Roboty ziemne;

Celem opinii i dokumentacji jest przedłożenie wyników badań podłoża gruntowego niezbędnych do właściwego zaprojektowania i bezpiecznej eksploatacji obiektu.

Lokalizację i głębokość otworów określił Zleceniodawca.

Rzędne otworów przyjęto z mapy dostarczonej przez Zleceniodawcę.

1.2. Położenie i morfologia terenu.

Badany teren położony jest w miejscowości Godziszów.

Powierzchnia terenu jest urozmaicona, wzniesiona od 129,8 do 133,9 m n.p.m.

Pod względem morfologicznym stanowi fragment wysoczyzny morenowej.

2. Warunki geotechniczne podłoża gruntowego

2.1. Charakterystyka podłoża

W profilach geotechnicznych stwierdzono występowanie utworów czwartorzędowych holocenów i plejstocenów.

Utwory holocenowe: gleba, nasyp niekontrolowany, nasyp budowlany, piasek gliniasty.

Utwory plejstocenowe: gliny pylaste, gliny, gliny piaszczyste, piaski gliniaste, piasek średni, żwir.

Układ w/w osadów i miąższości poszczególnych warstw obrazują załączone karty otworów geotechnicznych (zał. graf. nr 3 – 4).

Wartości charakterystyczne i współczynniki materiałowe gruntów ustalono na podstawie badań terenowych oraz normy PN-EN 1997-1:2008. Eurokod 7 i podano w zestawieniu tabelarycznym (zał. nr 6).

2.2. Charakterystyka wód gruntowych.

Wodę jako zwierciadło swobodne stwierdzono na głębokościach od 0,6 do 4,0 m, w otworach nr: Ow1, Ow2, Ow4.

Woda gruntowa w formie sączeń, wystąpiła na głębokościach od 1,0 do 4,0 m, w otworach nr: 6, Ow3.

Szczegóły podają karty otworów geotechnicznych.

Podany w opinii i dokumentacji poziom wody gruntowej odnosi się do okresu wierceń i może ulegać wahaniom w zależności od pory roku, intensywności opadów atmosferycznych, pracy systemu melioracyjnego.

Szczegółowe ustalenie zjawiska wymaga obserwacji piezometrycznych i nie ma uzasadnienia ekonomicznego.

2.3. Podział na warstwy.

Na podstawie przeprowadzonych badań terenowych w oparciu o normę PN-EN 1997-1:2008. Eurokod 7 dokonano oceny podłoża przez wydzielenie warstw geotechnicznych.

Z podziału na warstwy wyłączono glebę, nasypy niekontrolowane i nasypy niekontrolowane, które jako niejednorodne nie mogą być jednoznacznie określone pod względem cech fizyko-mechanicznych.

Uwzględniając genezę, stan i rodzaj gruntów wydzielono następujące warstwy geotechniczne:

Warstwa	I	Piaski gliniaste z częściami organicznymi, plastyczne o stopniu plastyczności $I_L^{(n)} = 0,40$.
		Grunty warstwy I są gruntami, spoistymi, nieskonsolidowanymi, holocenijskimi.
Warstwa	II	Gliny pylaste, gliny, gliny piaszczyste, piaski gliniaste, plastyczne i twardoplastyczne o stopniu plastyczności $I_L^{(n)} = 0,30$.

Grunty warstwy II są gruntami morenowymi, spoistymi, nieskonsolidowanymi, plejstocéńskich.

Warstwa	III	Piaski średnie, wilgotne i nawodnione, średniozagęszczone o stopniu zagęszczenia $I_D^{(n)} = 0,50$.
Warstwa	IV	Żwiry, nawodnione i średniozagęszczone o stopniu zagęszczenia $I_D^{(n)} = 0,55$.

3. Wnioski i zalecenia techniczne

Na podstawie dokonanych badań i przedstawionych materiałów można wyciągnąć następujące wnioski:

3.1. Do gruntów słabonośnych należą:

- gleba,
- nasypy niekontrolowane,
- grunty warstwy I.

Grunty te nie nadają się do bezpośredniego posadowienia i należy je usunąć z podłoża, a ewentualne nierówności uzupełnić podsypką piaszczysto-żwirową, zagęszczoną.

3.2. Jako podłoże nośne należy traktować grunty warstw: II, III, IV.

3.3. Glebę, nasypy budowlane i nasypy niekontrolowane, jako grunty słabonośne należy usunąć z podłoża, a ewentualne nierówności uzupełnić podsypką piaszczysto-żwirową, zagęszczoną. Glebę zwałować w przyzmy o wysokości max 2,0 m do dalszego wykorzystania.

3.4. Grunty warstw: III, IV są dobre i niewysadzinowe. Grunty warstw: I, II są bardzo wysadzinowe.

3.5. Sprawdzenie stanów granicznych wg. normy PN-EN 1997-1:2008. Eurokod 7 należy obliczać na podstawie wartości charakterystycznych podanych w tabeli (zał. nr 6).


Do obliczeń należy przyjmować współczynnik materiałowy dla gruntów bardziej niekorzystny z punktu widzenia bezpieczeństwa budowli.


- 3.6. Podłoże należy traktować jako warstwowane.
- 3.7. W podłożu mogą wystąpić grunty słabonośne nie uchwycone wierceniami.
- 3.8. Odbioru dna wykopu winien dokonać uprawniony geolog.
Wszystkie roboty ziemne prowadzić pod nadzorem uprawnionego geologa.
- 3.9. W obrębie gruntów spoistych roboty ziemne należy prowadzić w sposób wykluczający zmianę naturalnej struktury gruntów poprzez przemrażnięcie lub dodatkowe zawilgocenie (zalanie wykopów wodą atmosferyczną). Doprowadzi to do pogorszenia właściwości fizyko-mechanicznych.
Partie gruntów uszkodzonych należy usunąć i zastąpić podsypką piaszczysto-żwirową, zagęszczoną.
- 3.10. Aby uniknąć rozmoczenia gruntów spoistych proponujemy pozostawienie w dnie wykopu warstwy ochronnej o miąższości około 0,3 m, którą należy wybrać ręcznie bezpośrednio przed ułożeniem podbudowy drogowej.
- 3.11. Wahania wód gruntowych szacuje się na $\pm 0,5$ m w stosunku do podanego w dokumentacji.
- 3.12. Projektowany obiekt proponujemy zaliczyć do pierwszej kategorii geotechnicznej o prostych warunkach gruntowo-wodnych.

KIEROWNIK LABORATORIUM
mgr inż. Marcin Kiepiński
upr. budowl. nr 2069/01WOD/07

Opracowali:

mgr inż. Marek Szczepan
geolog nr upr. VII-160

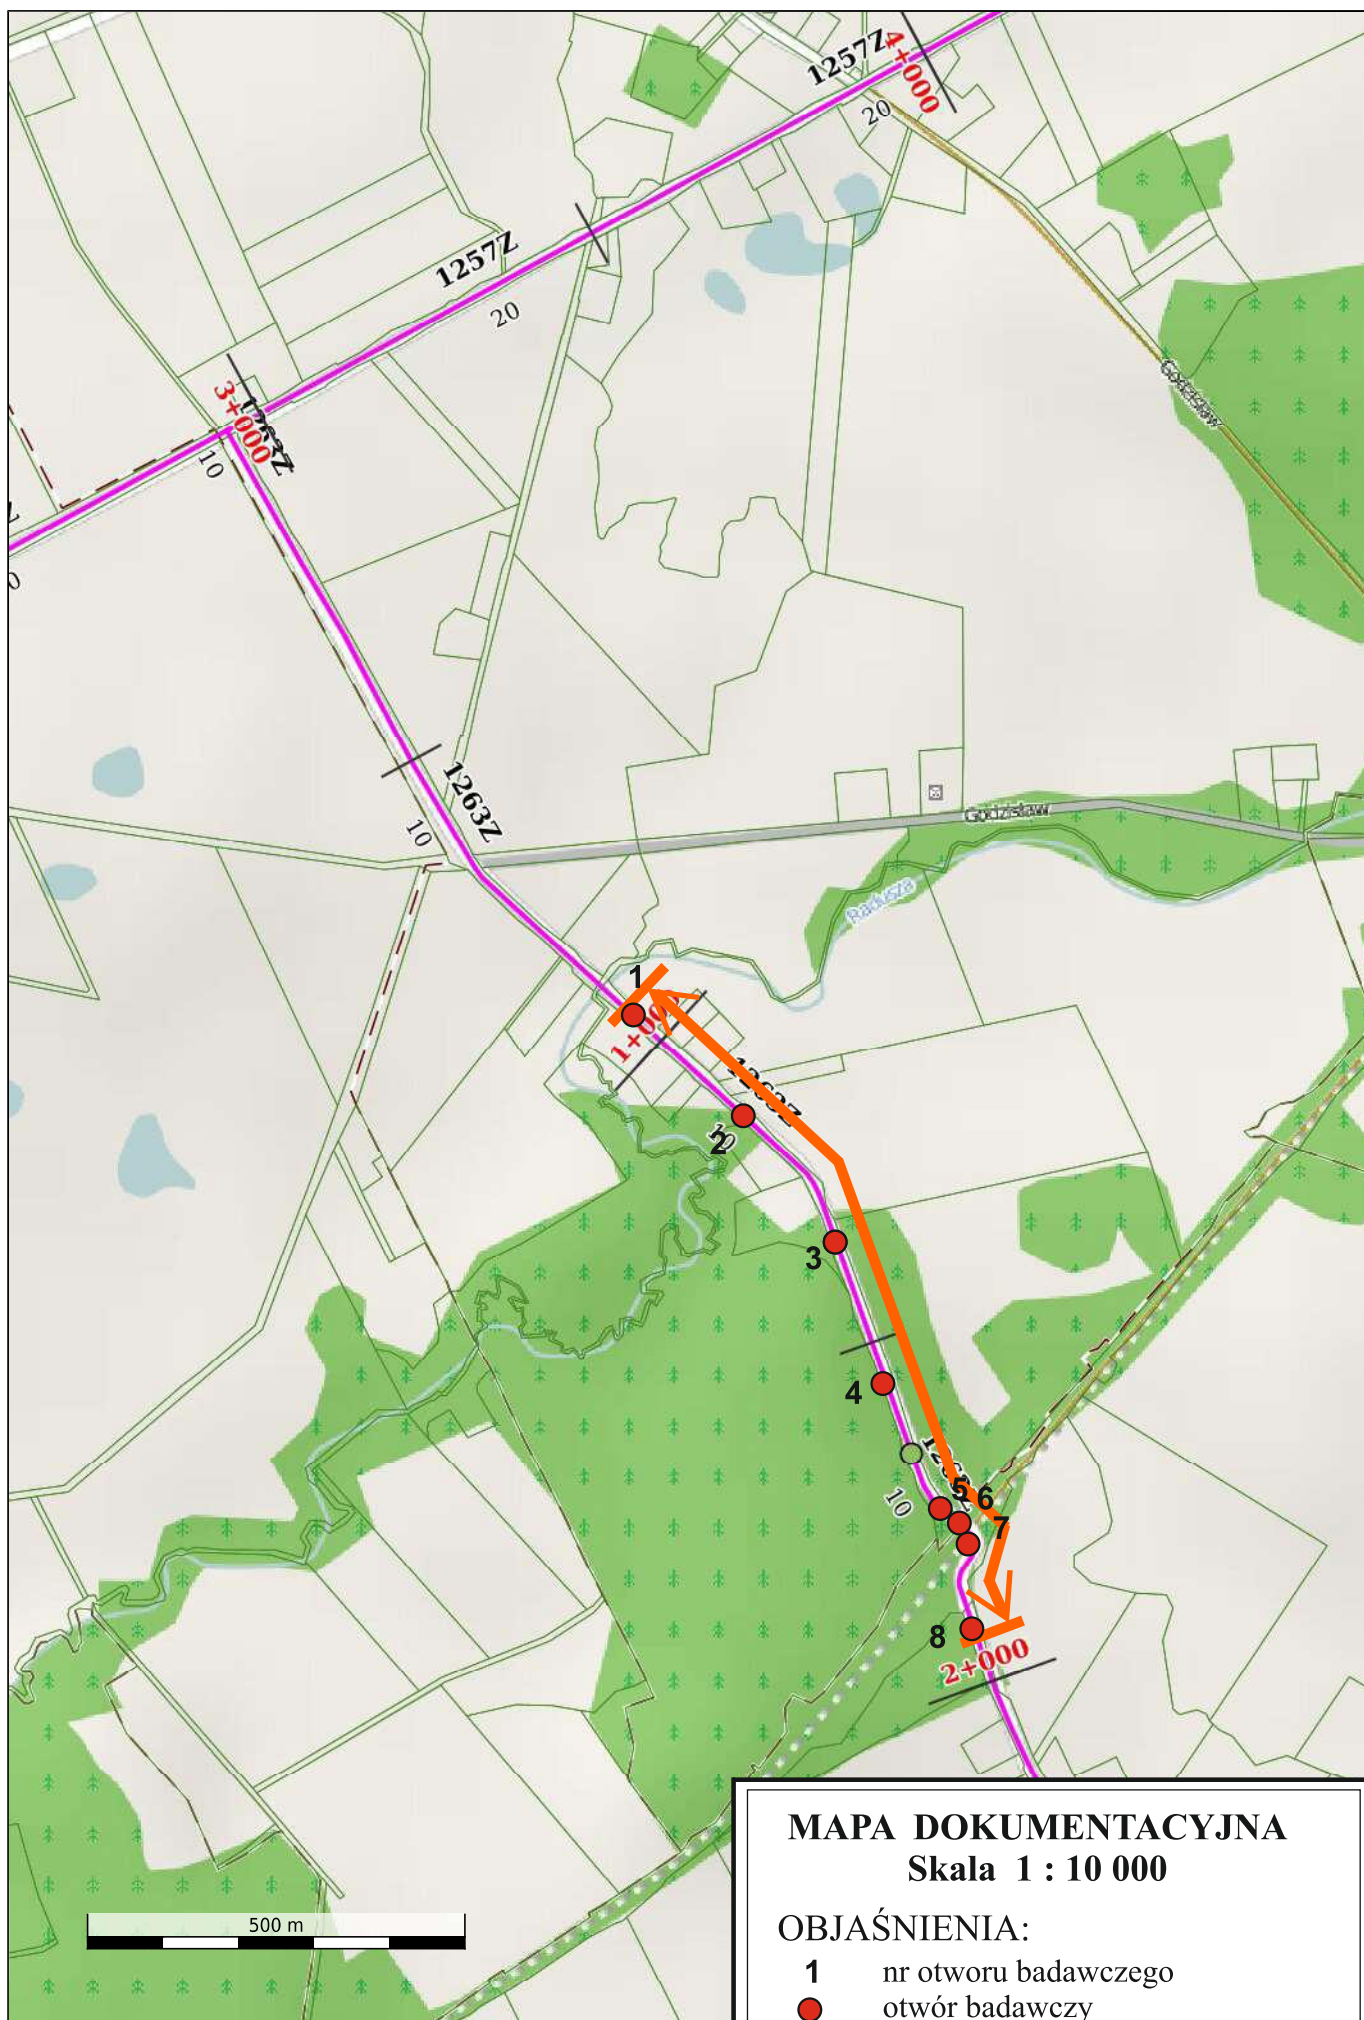

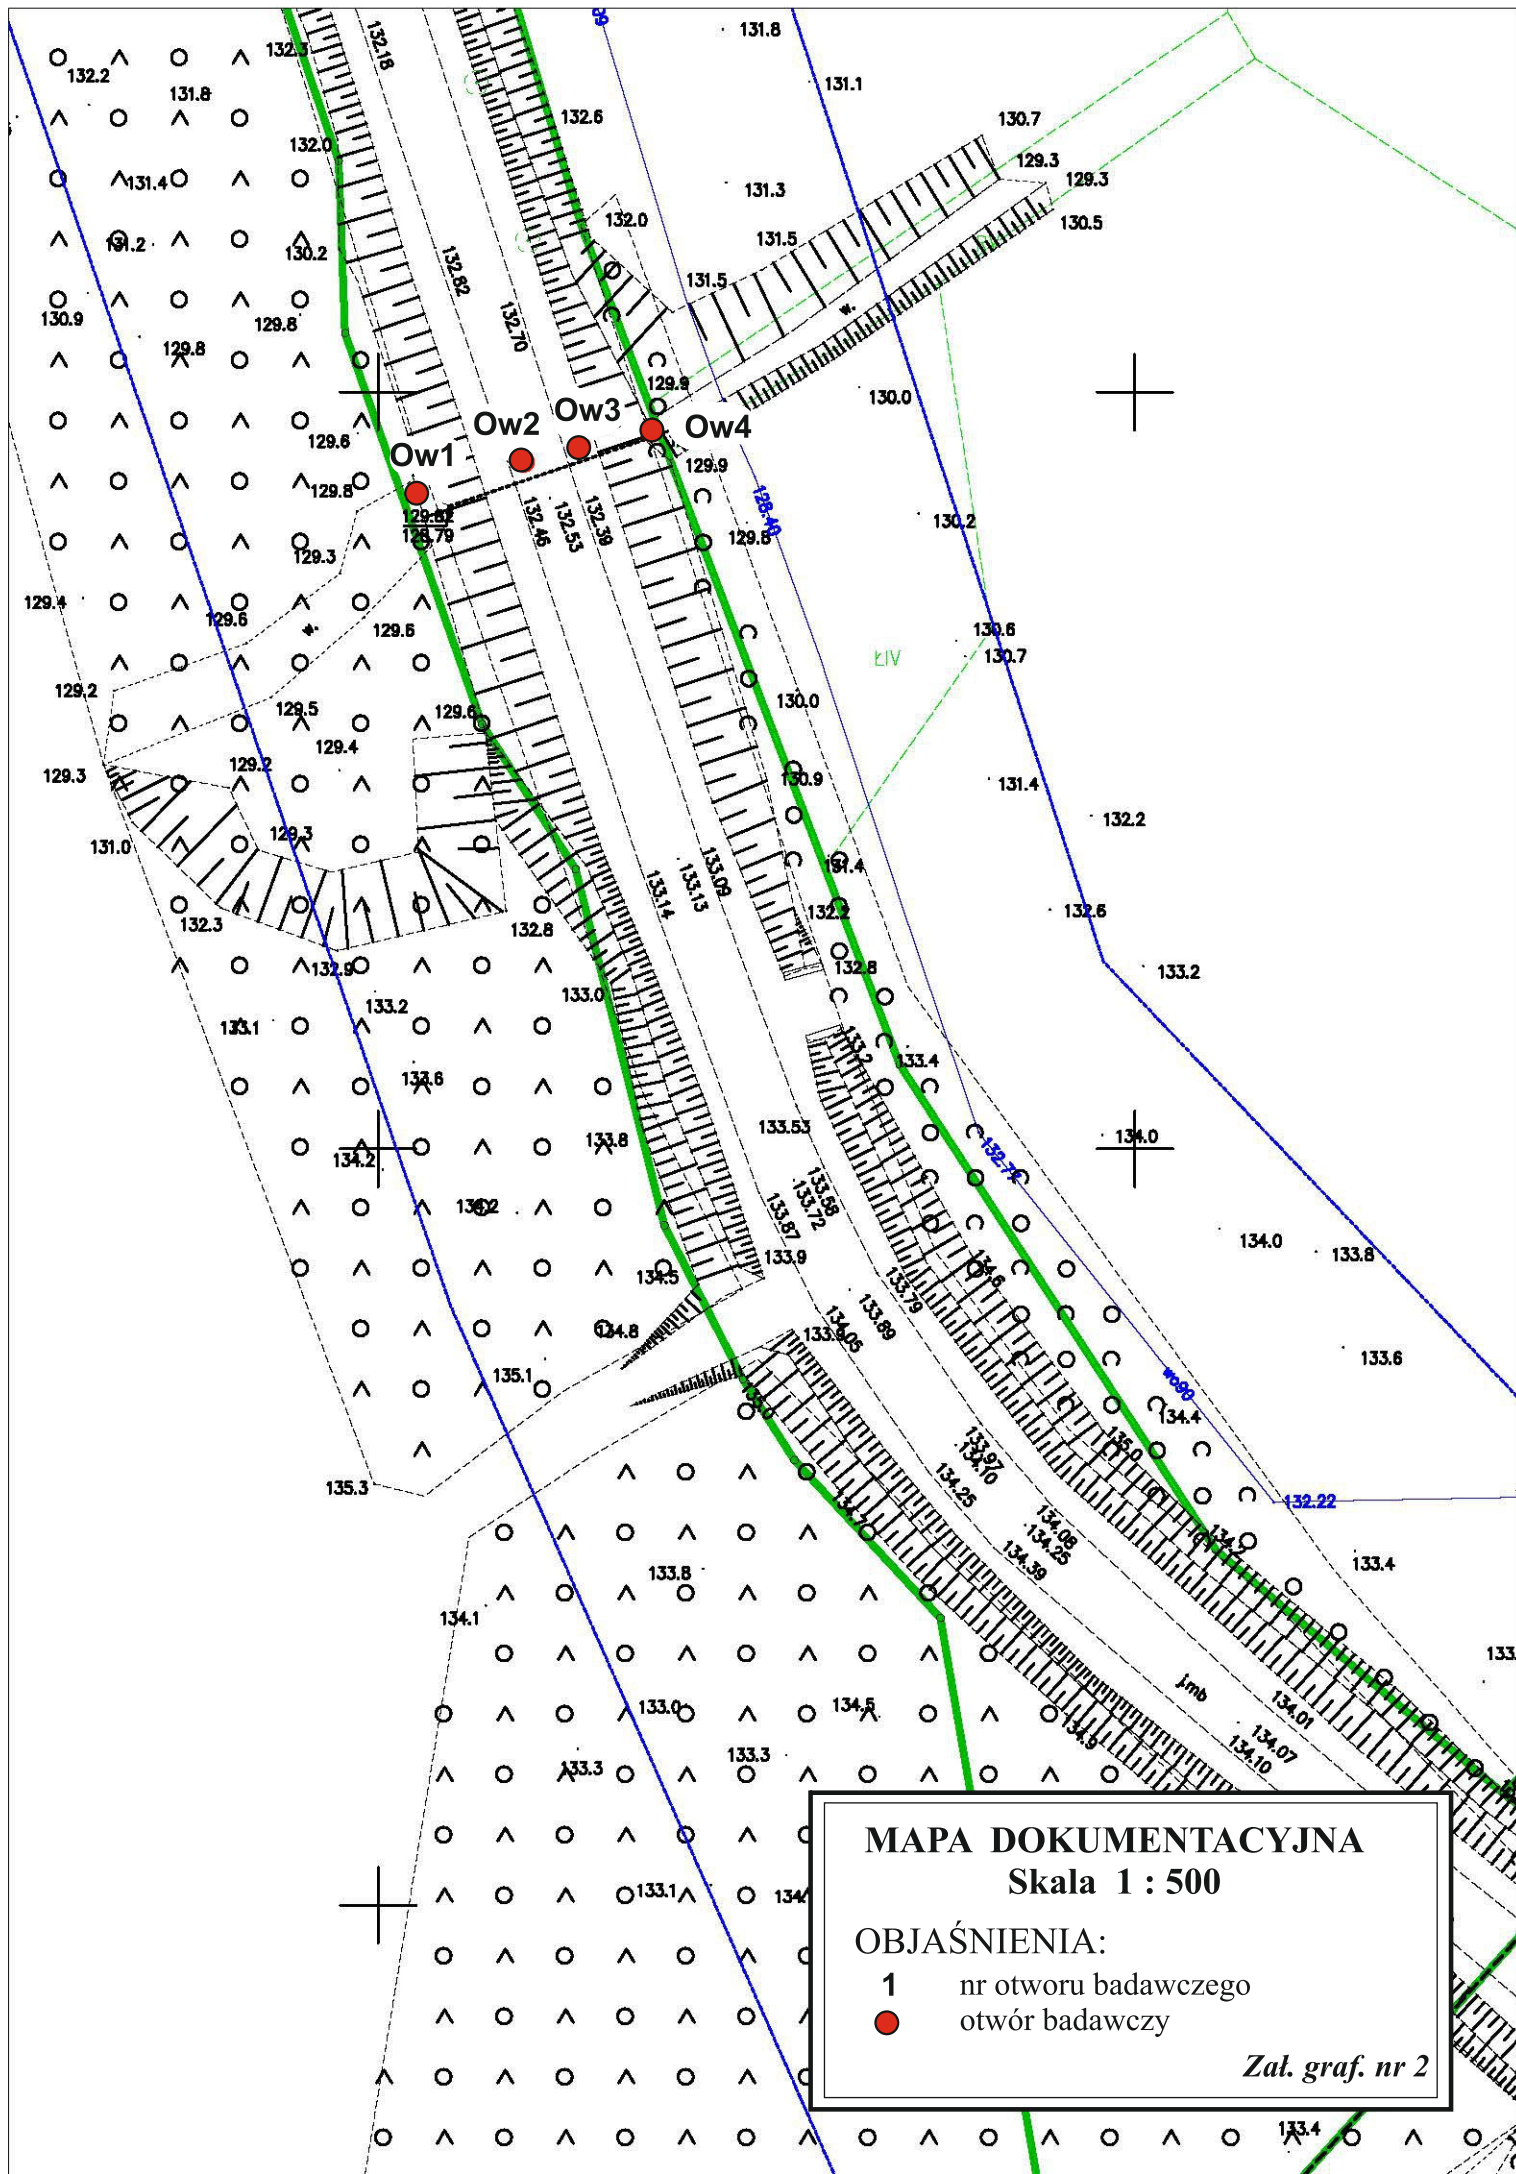

CERT-LAB		KARTY DOKUMENTACYJNE OTWORÓW					
MIEJSCOWOŚĆ : Godziszław							
OBIEKT : Droga powiatowa nr 1263Z							
NR UMOWY : 257/25							
Głębokość w m p.p.t.							
Skala 1 : 100	Symbol gruntu	Przebieg warstw	Nazwa gruntu	Warstwa geotechniczna	Głębokość zwiędnięcia wody m p.p.t.	Wilgotność	Stan gruntu
OTWÓR NR 1				Rzędna ~ 133,5 m n.p.m.			
0	asfalt bruk	0,06 0,25	Asfalt Bruk				
1	Pg	1,0	Piasek gliniasty, brązowy	II		w	tpl
2	Gp	2,0	Glina piaszczysta, brązowa	II		w	pl
OTWÓR NR 2				Rzędna ~ 133,9 m n.p.m.			
0	NN(PsH,K)	0,4	Nasyp niekontrolowany (piasek średni próchniczny, kamienie), szary				
1	Pg//Ps		Piasek gliniasty przewarstwiony piaskiem średnim, brązowy	II		w	tpl
2		2,0					
OTWÓR NR 3				Rzędna ~ 133,9 m n.p.m.			
0	asfalt bruk	0,06 0,3	Asfalt Bruk				
1	NN(Pg, Ps,K)	1,0	Nasyp niekontrolowany (piasek gliniasty, piasek średni, kamienie), szary				
2	Gp	2,0	Glina piaszczysta, brązowa	II		w	pl
OTWÓR NR 4				Rzędna ~ 132,7 m n.p.m.			
0	NN(PsH,K)	0,3	Nasyp niekontrolowany (piasek średni próchniczny, kamienie), szary				
1	Ps		Piasek średni, brązowy	III		w	szg
2		2,0					
OTWÓR NR 5				Rzędna ~ 133,7 m n.p.m.			
0	NN(PsH,K)	0,3	Nasyp niekontrolowany (piasek średni próchniczny, kamienie), szary				
1	NN(PgH,K)	0,6	Nasyp niekontrolowany (piasek gliniasty próchniczny, kamienie), szary				
2	Gp//Pg	2,0	Glina piaszczysta przewarstwiona piaskiem gliniastym, brązowa	II		w	pl
OTWÓR NR 6				Rzędna ~ 132,7 m n.p.m.			
0	Gb	0,2	Gleba, brunatna	I		w	pl
1	Pg[+H]	1,0	Piasek gliniasty, części organiczne, brązowy				
2	Pg	2,0	Piasek gliniasty, brązowy	II	≈ 1,0	w	pl
OTWÓR NR 7				Rzędna ~ 133,7 m n.p.m.			
0	NN(PsH,K)	0,3	Nasyp niekontrolowany (piasek średni próchniczny, kamienie), szary				
1	NN(PgH,K)	0,7	Nasyp niekontrolowany (piasek gliniasty próchniczny, kamienie), szary				
2	Gp//Pg	2,0	Glina piaszczysta przewarstwiona piaskiem gliniastym, brązowa	II		w	pl
OTWÓR NR 8				Rzędna ~ 132,5 m n.p.m.			
0	asfalt bruk	0,07 0,3	Asfalt Nasyp budowlany (żwir, bruk, kamienie), brązowy				
1	Pg//Ps	1,0	Piasek gliniasty przewarstwiony piaskiem średnim, brązowy	II		w	pl
2	Gp	2,0	Glina piaszczysta, brązowa	II		w	pl

Zał. graf. nr 3

GERT-LAB		KARTY DOKUMENTACYJNE OTWORÓW					
MIEJSCOWOŚĆ : Godziszław OBJEKT : Droga powiatowa nr 1263Z NR UMOWY : 257/25							
Głębokość w m p.p.t.							
Skala 1 : 100	Symbol gruntu	Przełot warstw	Nazwa gruntu	Warstwa geotechniczna	Głębokość zwięciadła wody m p.p.t.	Wilgotność	Stan gruntu
OTWÓR NR Ow1Rzędna ~ 129,8 m n.p.m.							
0	Pg[+H]	0,6	Piasek gliniasty, części organiczne, brązowy	I	 0,6	w	pl
1	Ps	1,0	Piasek średni, brązowy	III		nw	szg
2	Gπ	2,0	Glina pylasta, brązowa	II		w	pl
OTWÓR NR Ow2Rzędna ~ 132,5 m n.p.m.							
0	asfalt	0,12	Asfalt	II		w	pl
	NB(Z,Ps,K)	0,5	Nasyp budowlany (żwir, piasek średni, kamienie), brązowy				
1	Gp	3,0	Glina piaszczysta, brązowa	II		w	pl
2							
3	G	4,0	Glina, brązowa	II	 4,0	w	pl
4	Ż	4,3	Żwir, brązowy	IV		nw	szg
5	Gπ	5,0	Glina pylasta, brązowa	II		w	pl
OTWÓR NR Ow3Rzędna ~ 132,4 m n.p.m.							
0	NN(Pg, Ż, K)	0,8	Nasyp niekontrolowany (piasek gliniasty, żwir, kamienie), brązowy	II		w	pl
1	Gp	4,0	Glina piaszczysta, brązowa				
2			II	 ≈ 4,0	w	pl	
3	Gp/Pg	5,0					Glina piaszczysta przewarstwiona piaskiem gliniastym, brązowa
OTWÓR NR Ow4Rzędna ~ 129,9 m n.p.m.							
0	Pg[+H]	0,7	Piasek gliniasty, części organiczne, brązowy	I	 0,7	w	pl
1	Ż//Gp	2,0	Żwir przewarstwiony piaskiem gliniastym, brązowy	IV		nw	szg
2							

OBJAŚNIENIA DO MAPY, KART I PRZEKROJÓW OKREŚLENIA, SYMBOLE, PODZIAŁ I OPIS GRUNTÓW wg PN - B - 02480: 1986

1	numer otworu	3A	nr otworu archiwalnego
	otwór badawczy		archiwalny otwór badawczy
S-1	numer sondowania		sączenia wody gruntowej
	sondowanie sondą udarową	3,3	głębokość sączenia
	linia przekroju geotechnicznego		nawiercone i ustabilizowane
	<u>Stan gruntu:</u>	3,3	zwierciadło wody
ln	luźny		ustabilizowane
szg	średniozagęszczony	3,3	
zg	zagęszczony		zwierciadło wody
mpl	miękkoplastyczny	5,8	nawiercone
pl	plastyczny		
tpl	twardoplastyczny		
//	przewarstwienia		<u>Wilgotność</u>
+	domieszki	w	wilgotny
		nw	nawodniony

———— granica warstw litologicznych

----- granica warstw geotechnicznych

Ia nr warstwy geotechnicznej

$\frac{1}{\sim 1,3}$ nr otworu
rzędna otworu [m n.p.m.]

 Gb	Gleba	 ΠH	Pył próchniczny	 Gpz	Glina piaszczysta zwięzła
 NN	Nasyp niekontrolowany	 ΠpH	Pył piaszczysty próchniczny	 Gπ	Glina pylasta
 NB	Nasyp budowlany	 PgH	Piasek gliniasty próchniczny	 G	Glina
 T	Torf	 PπH	Piasek pylasty próchniczny	 Gp	Glina piaszczysta
 Kj	Kreda jeziorna	 PdH	Piasek drobny próchniczny	 Pg	Piasek gliniasty
 Nmg	Namuł gliniasty	 PsH	Piasek średni próchniczny	 Pog	Pospółka gliniasta
 Nmp	Namuł piaszczysty	 Iπ	Ił pylasty	 Żg	Żwir gliniasty
 GπzH	Glina pylasta zwięzła próchniczna	 I	Ił	 Pπ	Piasek pylasty
 GzH	Glina zwięzła próchniczna	 Ip	Ił piaszczysty	 Pd	Piasek drobny
 GpzH	Glina piaszczysta zwięzła próchniczna	 Π	Pył	 Ps	Piasek średni
 GπH	Glina pylasta próchniczna	 Πp	Pył piaszczysty	 Pr	Piasek gruby
 GH	Glina próchniczna	 Gπz	Glina pylasta zwięzła	 Po	Pospółka
 GpH	Glina piaszczysta próchniczna	 Gz	Glina zwięzła	 Ż	Żwir

K Kamienie
H Części organiczne
H1, H10 Stopień humifikacji torfów
wg skali L. von Posta

 **Bw** Burowęgiel (miocen)

**WARTOŚCI CHARAKTERYSTYCZNE
I WSPÓŁCZYNNIKI MATERIAŁOWE
WSPÓŁCZYNNIKI CZĘŚCIOWE DO PARAMETRÓW
GEOTECHNICZNYCH γ_m NALEŻY PRZYJĄĆ ZGODNIE
Z TABLICĄ A.2 (PUNKT A.2, ZAŁ. A) Z NORMY PN-EN 1997-1**

Miejscowość:

Obiekt:

Nr umowy:

Godziszów

Droga powiatowa 1263Z

257/25

Nr w-wy geo- techn.	Wartość charakt. Wsp. mat.	I_D	I_L	W_n [%]	ρ [t/m ³]	Φ_u [°]	C_u [kPa]	T_{umax} [kPa]	$Mo^{*)}$ [kPa]	I_{om} [%]
I	$X^{(n)}$	-	0,40	18,5	2,00	11,5	11	28,4	18500	3,0
II	$X^{(n)}$	-	0,30	18,0	2,08	16,4	28	56,9	29300	-
III	$X^{(n)}$	0,50	-	14,0/22,0	1,75/2,00	33,0	0	-	96000	-
IV	$X^{(n)}$	0,55	-	18,0	2,05	38,9	0	-	162000	-

*) Dla zakresu obciążeń 50-100 kPa

**) Stopień humifikacji wg L. von Posta

Zał. graf. nr 6

LROP .6131.7.2026

DECYZJA

Na podstawie art. 104 ustawy z dnia 27 lutego 2013 roku Kodeks postępowania administracyjnego (t.j. Dz. U. z 2025 r., poz. 1691) oraz art. 83, art. 83 a, art. 83c, art. 83d ust. 1 i 2, art. 86 ust. 1 pkt. 5 ustawy z dnia 16 kwietnia 2004 roku o ochronie przyrody (t.j. Dz. U. z 2026 r., poz. 13) i zgodnie z art. 20 pkt. 16 ustawy z dnia 21 marca 1985 roku o drogach publicznych (t.j. Dz. U. z 2024 r., poz. 320) po rozpatrzeniu wniosku **Powiatowego Zarządu Dróg w Szczecinku, ul. Warcisława IV 16, 78-400 Szczecinek**, którego reprezentuje na podstawie pełnomocnictwa „BIURO” Janusz Raczyński z siedzibą w Szczecinku 78-400, przy ul. Tulipanowej 16 o wydanie zezwolenia na usunięcie drzew

orzekam

1) zezwolić Powiatowemu Zarządowi Dróg w Szczecinku, ul. Warcisława IV 16 78-400 Szczecinek na wycinkę drzew przydrożnych rosnących w ciągu drogi powiatowej nr: 1263Z, na działce ewidencyjnej nr 112 obręb Przystawy oraz 133 obręb Godziszów, gm. Grzmiąca:

- **jesion wyniosły (*Fraxinus excelsior*) - sztuk 15** oznaczone nr 1 o obwodzie 230 cm, 2 – 85 cm, 3 – 220 cm, 4 – 125 cm, 5 – 180 cm, 6 – 165 cm, 7 – 130 cm, 8 – 180 cm, 9 – 200 cm, 10 – 200 cm, 11 – 160 cm, 12 – 220 cm, 13 – 150 cm, 14 – 160 cm, 15 – 150 cm - rosnący w ciągu drogi powiatowej nr: 1263Z, na działce ewidencyjnej nr 133 obręb Godziszów, gm. Grzmiąca;

- **olcha (*Alnus*) - sztuk 10** oznaczona nr 48 o obwodzie 90 cm, nr 49 – 90 cm, nr 51 – 125 cm, nr 52 – 54 cm, nr 53 – 70 cm, nr 54 – 105 cm, nr 55 – 64 cm, nr 56 – 55 cm, nr 57 – 50 cm, nr 58 – 120 cm - rosnący w ciągu drogi powiatowej nr: 1263Z, na działce ewidencyjnej nr 133 obręb Godziszów, gm. Grzmiąca;

- **klon pospolity (*Acer platanoides*) - sztuk 1** oznaczony nr 50 o obwodzie 50 cm - rosnący w ciągu drogi powiatowej nr: 1263Z, na działce ewidencyjnej nr 133 obręb Godziszów, gm. Grzmiąca;

- **topola osika (*Populus tremula*) – sztuk 1** – oznaczona nr 59 o obwodzie 67 cm - rosnąca w ciągu drogi powiatowej nr: 1263Z, na działce ewidencyjnej nr 133 obręb Godziszów, gm. Grzmiąca;

- **grab pospolity (*Carpinus betulus*) – sztuk 2** – oznaczony nr 60 o obwodzie 67,60,55 cm, nr 61 – 55 cm - rosnący w ciągu drogi powiatowej nr: 1263Z, na działce ewidencyjnej nr 133 obręb Godziszów, gm. Grzmiąca;

- **klon pospolity (*Acer platanoides*) – sztuk 6** oznaczony nr 20 o obwodzie 180 cm, nr 22 – 115 cm, nr 23 – 150 cm, nr 24 – 130 cm, nr 25 – 110 cm, nr 26 – 115 cm - rosnący w ciągu drogi powiatowej nr: 1263Z, na działce ewidencyjnej nr 112 obręb Przystawy, gm. Grzmiąca.

- 2) stwierdzić, iż zezwolenie na wycinkę drzew lub krzewów, które zagrażają bezpieczeństwu ruchu drogowego lub kolejowego albo bezpieczeństwu żeglugi nie podlega opłacie;
- 3) teren po wycięciu drzew należy uporządkować;
- 4) termin wycięcia drzew ustala się do **31.12.2027** roku.

Zobowiązuję

- 1. Do uzupełnienia zadrzewień w terminie do 31 grudnia 2028 roku** na działkach ewidencyjnych nr 133 obręb Godziszów oraz 112 obręb Przysław, gm. Grzmiąca w liczbie nie mniejszej niż liczba planowanych do usunięcia drzew w pasie drogowym drogi powiatowej zgodnie z obowiązującymi przepisami o drogach publicznych oraz o ochronie przyrody.
2. Do pielęgnacji posadzonych drzew przez okres trzech lat od ich posadzenia.
- 3. Do usunięcia karp korzeniowych po wycinie drzew.**

Uzasadnienie

Wnioskiem z dnia 19 stycznia 2026 roku (data wpływu 26.01.2026 r.) Powiatowy Zarząd Dróg w Szczecinku, którego reprezentuje na podstawie pełnomocnictwa „BIURO” Janusz Raczyński z siedzibą w Szczecinku 78-400, przy ul. Tulipanowej 16, zwrócił się do Wójty Gminy Grzmiąca o wydanie zezwolenia na usunięcie 15 sztuk drzew gatunku jesion wyniosły (*Fraxinus excelsior*), 10 sztuk drzew z gatunku olcha (*Alnus*), 1 sztuki drzewa z gatunku klon pospolity (*Acer platanoides*), 1 sztuki drzewa z gatunku topola osika (*Populus tremula*), 2 sztuk drzew gatunku grab pospolity (*Carpinus betulus*), rosnących w ciągu drogi powiatowej nr: 1263Z, na działce ewidencyjnej nr 133 obręb Godziszów, gm. Grzmiąca oraz 6 sztuk drzew z gatunku klon pospolity (*Acer platanoides*) rosnących w ciągu drogi powiatowej nr 1263Z, na działce ewidencyjnej nr 112 obręb Przysław, gm. Grzmiąca.

Zawiadomieniem z dnia 28 stycznia 2026 roku wszczęto postępowanie administracyjne w sprawie złożonego wniosku o wycinkę drzew w pasie drogowym drogi powiatowej. Poinformowano, że przeprowadzenie oględzin drzew odbędzie się w dniu 12 lutego 2026 roku.

W wyniku przeprowadzonej lustracji w dniu 12 lutego 2026 roku stwierdzono, że wymienione w pkt. 1 decyzji drzewa kolidują z wykonaniem inwestycji pod nazwą „Przebudowa odcinka drogi powiatowej nr 1263Z wraz z przebudową przepustu drogowego JN101007411”. Drzewa bezpośrednio kolidują z jezdnią i poboczem drogi oraz znajdują się w skrajni drogowej zagrażając bezpieczeństwu ruchu drogowego. Część wnioskowanych do wycięcia drzew posiada suche konary, są obumarłe. Przedmiotowe drzewa stanowią realną barierę dla inwestycji, której realizacja jest ważna społecznie. W dniu lustracji nie stwierdzono na lustrowanych drzewach występowania gniazd ptasich oraz chronionych gatunków grzybów.

Dnia 16 lutego 2026 roku pismem nr LROP.6131.7.2026 Wójt Gminy Grzmiąca wystąpił do RDOŚ-u Wydziału Spraw Terenowych w Złocięncu o uzgodnienie projektu decyzji zezwalającej na usunięcie

drzew rosnących w pasie drogi powiatowej nr 1263Z, na działce ewidencyjnej nr 112 obręb Przystawy oraz 133 obręb Godzisław, gm. Grzmiąca.

W wyznaczonym terminie 30-dniowym Regionalna Dyrekcja Ochrony Środowiska w Szczecinie Wydział Spraw Terenowych w Złocięncu nie zajęła stanowiska w sprawie uzgodnienia projektu decyzji na usunięcie drzew w pasie drogi powiatowej nr 1263Z, na działce ewidencyjnej nr 112 obręb Przystawy oraz 133 obręb Godzisław, gm. Grzmiąca dla Powiatowego Zarządu Dróg w Szczecinku. Projekt decyzji uznano za uzgodniony.

W myśl art. 10 § 1 ustawy z dnia 14 czerwca 1960 r. Kodeks postępowania administracyjnego (t.j. Dz. U. z 2025 r. poz. 1691) organy administracji publicznej obowiązane są zapewnić stronom czynny udział w każdym stadium postępowania, a przed wydaniem decyzji umożliwić im wypowiedzenie się co do zebranych dowodów i materiałów oraz zgłoszonych żądań.

Dnia 17 marca 2026 roku Wójt Gminy Grzmiąca poinformował stronę o zebraniu materiałów niezbędnych do wydania decyzji w przedmiotowej sprawie oraz wyznaczył termin na wypowiedzenie się co do zebranych materiałów. Strona nie wniosła uwag w sprawie.

Zgodnie z art. 86 ust. 1 pkt. 5 ustawy z dnia 16 kwietnia 2004 r. o ochronie przyrody (t.j. Dz. U. z 2026 r., poz. 13), nie pobiera się opłat za usunięcie drzew lub krzewów, które zagrażają bezpieczeństwu ruchu drogowego lub kolejowego albo bezpieczeństwu żeglugi.

Biorąc powyższe pod uwagę orzeczono jak w sentencji.

Pouczenie

Od niniejszej decyzji przysługuje stronie odwołanie do Samorządowego Kolegium Odwoławczego w Koszalinie za pośrednictwem Wójta Gminy Grzmiąca w terminie 14 dni od otrzymania decyzji.

Przed upływem terminu do wniesienia odwołania strona może zrzec się prawa do wniesienia odwołania wobec organu administracji publicznej, który wydał decyzję. Z dniem doręczenia organowi administracji publicznej oświadczenia o zrzeczeniu się prawa do wniesienia odwołania przez ostatnią ze stron postępowania, decyzja staje się ostateczna i prawomocna. Skutkiem zrzeczenia się odwołania jest niemożność zaskarżenia decyzji do organu odwoławczego i wniesienia skargi do sądu administracyjnego.

Bezpośrednio przed przystąpieniem do prac związanych z usuwaniem przedmiotowych drzew, należy ponownie przeprowadzić oględziny pod kątem występowania chronionych gatunków i zasiedlonych gniazd. W przypadku stwierdzenia gatunków chronionych lub ich siedlisk, należy zaprzestać wycinki. Zgodnie z § 6 Rozporządzenia Ministra Środowiska z dnia 16 grudnia 2016 r. w sprawie ochrony gatunkowej zwierząt (t.j. Dz. U. z 2022 r., poz. 2380 z późn. zm.), wprowadza się m.in. zakaz umyślnego niszczenia jaj lub form rozwojowych, niszczenia, usuwania lub uszkodzania gniazd, niszczenia siedlisk lub ostoje zwierząt dziko występujących. W stosunku do gatunków dziko występujących zwierząt objętych ochroną gatunkową, ww. zakazy nie dotyczą usuwania od dnia 16 października do końca lutego gniazd ptasich z obiektów budowlanych i terenów zieleni, jeżeli wymagają tego względy bezpieczeństwa lub sanitarne.

WÓJT GMINY GRZMIĄCA
PATRYK MAKOWSKI

Otrzymują:

1. „BIURO” Janusz Raczyński, ul. Tulipanowa 16, 78-400 Szczecinek.
2. A/a.

Do wiadomości:

1. Regionalny Dyrektor Ochrony Środowiska Wydział Spraw Terenowych w Złocięcu, ul. Dworcowa 13, 78-520 Złocieniec.
2. Powiat Szczecinecki - Powiatowy Zarząd Dróg, ul. Wacisława IV 16, 78-400 Szczecinek.

Zwalnia się z opłaty skarbowej na podstawie ustawy z dnia 16.11.2006 r. o opłacie skarbowej(tj. Dz.U. z 2025 r., poz. 2154 ze zm.) – część III ust 44 pkt 6.

Szczecinek, dnia 13 marca 2026 r.

RS.613.7.2026.LB

DECYZJA

Na podstawie:

- art. 90 w związku z art. 83 – 89 ustawy z dnia 16 kwietnia 2004 r. o ochronie przyrody (tekst jednolity Dz. U. z 2024 r. poz. 1478 ze zm.),
 - art. 104, art. 10 § 1 ustawy z dnia 14 czerwca 1960 r. Kodeks postępowania administracyjnego (tekst jednolity Dz. U. z 2025 r. poz. 1691),
 - Rozporządzenia Ministra Środowiska z dnia 03 lipca 2017 r. w sprawie wysokości stawek opłat za usunięcie drzew i krzewów (tekst jednolity Dz. U. z 2017 r., poz. 1330)
- po rozpatrzeniu wniosku Gminy Grzmiąca w sprawie wydania zezwolenia na usunięcie drzew

– *orzekam* –

1. Zezwolić Gminie Grzmiąca na usunięcie drzew:
 - 2 szt. gatunek olcha o obwodach pni 80 cm, mierzonych na wysokości 130 cm, rosnących na działce ewidencyjnej nr 129 obręb Przystawy, gmina Grzmiąca;
2. Określić termin usunięcia ww. drzew – do dnia 31 marca 2027 r.;
3. Zobowiązać wnioskodawcę do uporządkowania terenu po usunięciu ww. drzew;
4. Zezwolić Gminie Grzmiąca na odpłatne usunięcie drzew rosnących na działce nr 129 obręb Przystawy, gmina Grzmiąca:

Lp.	Gatunek drzewa	obwód pnia w cm	Stawka w zł	Opłata w zł
1	lipa drobnolistna	170	30	5100
2	lipa drobnolistna	150	30	4500
3	klon zwyczajny	210	30	6300
4	olcha	55	25	1375
5	olcha	102	30	3060
6	olcha	67	25	1675
7	olcha	77	25	1925
8	olcha	77	25	1925
9	olcha	74	25	1850
10	olcha	85	25	2125
11	olcha	107	30	3210
12	olcha	70	25	1750
13	klon zwyczajny	70	25	1750
14	klon zwyczajny	65	25	1625
15	klon zwyczajny	50	25	1250
16	klon zwyczajny	64	25	1600

17	klon zwyczajny	50	25	1250
18	klon zwyczajny	123	30	3690
19	klon zwyczajny	57	25	1425
20	olcha	80	25	2000
21	klon zwyczajny	95	25	2375
22	klon zwyczajny	98	25	2450
23	klon zwyczajny	54	25	1350
24	olcha	70	25	1750
25	olcha	48	25	1200
26	olcha	94	25	2350
27	klon zwyczajny	50	25	1250
28	klon zwyczajny	60	25	1500
29	klon zwyczajny	45	25	1125
30	klon zwyczajny	50	25	1250
31	klon zwyczajny	50	25	1250
32	olcha	102	30	3060
33	olcha	90	25	2250
34	klon zwyczajny	45	25	1125
35	olcha	56	25	1400
36	olcha	50	25	1250
37	olcha	94	25	2350
38	klon zwyczajny	50	25	1250
39	Olcha	106	30	3180
40	olcha	85	25	2125
41	klon zwyczajny	50	25	1250
42	Olcha	85	25	2125
43	olcha	58	25	1450
44	Olcha	70	25	1750
45	klon zwyczajny	30	25	750
46	klon zwyczajny	62	25	1550
47	klon zwyczajny	50	25	1250
48	klon zwyczajny	102	30	3060
49	klon zwyczajny	110	30	3300
50	olcha	80	25	2000
			Suma	103710

5. Razem: **103 710 zł** (słownie:) sto trzy tysiące siedemset dziesięć złotych;
6. Określić termin usunięcia ww. drzew – do dnia 31 marca 2027 r.
7. Zobowiązać wnioskodawcę do uporządkowania terenu po usunięciu drzew;
8. Na podstawie art. 84 ust. 3 ustawy o ochronie przyrody, Starosta Szczeciński odracza, na okres 3 lat – licząc od daty 31 grudnia 2027 r., termin uiszczenia opłaty za usunięcie drzew wymienionych w pkt 4 w orzeczeniu przedmiotowej decyzji, pod warunkiem zastąpienia usuniętych drzew innymi drzewami na działce ewidencyjnej nr 56/2 obręb Grzmiąca w ilości 50 szt. drzew rodzaju klon lub lipa o obwodzie min. 8 - 10 cm, mierzonym na wysokości 100 cm. Jeżeli posadzone drzewa zachowają żywotność po upływie 3 lat od

terminu wskazanego w pkt 9 przedmiotowej decyzji lub nie zachowają żywotności z przyczyn niezależnych od posiadacza nieruchomości, należność z tytułu ustalonej opłaty podlega umorzeniu przez Starostę Szczecineckiego;

9. Określić termin nasadzeń drzew – do dnia 31 grudnia 2027 r.;

10. Zobowiązać Gminę Grzmiąca do pisemnego poinformowania Starosty Szczecineckiego o terminie wykonania nasadzeń drzew niezwłocznie po wykonaniu prac.

U z a s a d n i e

Gmina Grzmiąca wnioskiem, który wpłynął do tutejszego Urzędu zwróciła się o wydanie zezwolenia na usunięcie drzew rosnących na działce ewidencyjnej nr 129 obręb Przystawy, gmina Grzmiąca, w terminie do dnia 31 marca 2027 r. Za przyczynę usunięcia drzew wskazano kolizję z realizacją inwestycji – przebudowa odcinka drogi powiatowej.

W myśl art. 90 stawy z dnia 16 kwietnia 2004 r. o ochronie przyrody, czynności, o których mowa w art. 83 – 89 w zakresie, w jakim wykonywane są one przez wójta, burmistrza albo prezydenta miasta, w odniesieniu do nieruchomości będących własnością gminy, wykonuje starosta. Mając na uwadze zakres przedmiotowego wniosku właściwym do rozpatrzenia sprawy jest Starosta Szczecinecki.

Biorąc powyższe pod uwagę Starosta Szczecinecki, zawiadomił stronę o wszczęciu postępowania administracyjnego w sprawie wydania zezwolenia na usunięcie drzew z działki ewidencyjnej 129 obręb Przystawy, gmina Grzmiąca i wyznaczył termin przeprowadzenia dowodu z oględzin drzew. W myśl zapisów art. 10 § 2 ustawy z dnia 14 czerwca 1960 r. Kodeks postępowania administracyjnego (tekst jednolity Dz. U. z 2024 r. poz. 572), Starosta Szczecinecki odstąpił od zasady określonej w art. 10 § 1 ponieważ załatwienie sprawy nie cierpi zwłoki – słuszny interes Strony i interes społeczny.

Pismem z dnia 12 marca 2026 r. znak LROP.6131.9.2026 Wójt Gminy Grzmiąca poinformował, że zostaną wykonane nasadzenia zastępcze. W przedmiotowym piśmie określono ilość drzew, rodzaj oraz miejsce wykonania nasadzeń – załączono plan nasadzeń zastępczych.

Na podstawie przeprowadzonego dowodu oględzin ustalono, że wnioskowane do usunięcia drzewa rosną na terenie działki gminnej, stanowiącej drogę lokalną wewnętrzną. Usunięcie drzew związane jest z realizacją zaplanowanej inwestycji – Przebudowa odcinka drogi powiatowej nr 1263Z wraz z przebudową przepustu drogowego JN101007411. Drzewa kolidują z przeprowadzeniem prac budowlanych – wyprofilowania łuku drogi. Drzewa oznaczone jako nr 29 i nr 39 są obumarłe –w myśl art. 86. ust. 1 pkt 10 ustawy z dnia 16 kwietnia 2004 r. o ochronie przyrody, nie nalicza się opłat za usunięcie drzew, które obumarły lub nie rosną szansy na przeżycie, z przyczyn niezależnych od posiadacza nieruchomości.

Pozostałe wnioskowane do usunięcia drzewa są zdrowe i stabilne. Drzewa uniemożliwiają realizację zaplanowanej inwestycji – przebudowa drogi. Wobec powyższego Starosta Szczecinecki naliczył stosowną opłatę za usunięcie drzew, odraczając uiszczenie opłaty na okres 3 lat, w myśl art. 84 ust. 3 ustawy o ochronie przyrody – zaplanowano wykonanie nasadzeń zastępczych, które będą stanowić kompensację przyrodniczą. W dniu oględzin nie stwierdzono gatunków chronionych oraz zasiedlonych gniazd ptasich w obrębie drzew.

Przy wydawaniu przedmiotowego zezwolenia uwzględniono zapis art. 7 ustawy z dnia 14 czerwca 1960 r. Kodeks postępowania administracyjnego.

Biorąc powyższe pod uwagę orzeczono jak w sentencji.

P o u c z e n i e

Od niniejszej decyzji służy stronie odwołanie do Samorządowego Kolegium Odwoławczego w Koszalinie za pośrednictwem Starosty Szczecineckiego w terminie 14 dni od chwili jej doręczenia.

W trakcie biegu terminu do wniesienia odwołania strona może zrzec się prawa do wniesienia odwołania wobec organu administracji publicznej, który wydał decyzję. Z dniem doręczenia organowi administracji publicznej oświadczenia o zrzeczeniu się prawa do wniesienia odwołania przez ostatnią ze stron postępowania, decyzja staje się ostateczna i prawomocna.

Jeżeli przyczyną usunięcia drzew jest realizacja inwestycji wymagającej uzyskania pozwolenia na budowę, zezwolenie na usunięcie drzewa może zostać wykonane pod warunkiem uzyskania pozwolenia na budowę.

Bezpośrednio przed przystąpieniem do prac związanych z usuwaniem przedmiotowych drzew, należy ponownie przeprowadzić oględziny pod kątem występowania chronionych gatunków i zasiedlonych gniazd. W przypadku stwierdzenia gatunków chronionych lub ich siedlisk, należy zaprzestać wycinki. Zgodnie z § 6 Rozporządzenia Ministra Środowiska z dnia 16 grudnia 2016 r. w sprawie ochrony gatunkowej zwierząt (Dz. U. z 2016 r., poz. 2183), wprowadza się m.in. zakaz umyślnego niszczenia jaj lub form rozwojowych, niszczenia, usuwania lub uszkodzania gniazd; niszczenia siedlisk lub ostoi zwierząt dziko występujących. W stosunku do gatunków dziko występujących zwierząt objętych ochroną gatunkową, ww. zakazy nie dotyczą usuwania od dnia 16 października do końca lutego gniazd ptasich z obiektów budowlanych i terenów zieleni, jeżeli wymagają tego względy bezpieczeństwa lub sanitarne.

Niniejsza decyzja jest zwolniona z opłaty skarbowej - część III ust. 44 pkt 6 załącznika do ustawy z dnia 16 listopada 2006 r. o opłacie skarbowej (tekst jednolity. Dz. U. z 2025 r. poz. 1691).

up. STAROSTY

mgr inż. Magdalena Łosiewicz
DYREKTOR WYDZIAŁU
Rolnictwa, Leśnictwa i Ochrony Środowiska

Otrzymują:

1. Gmina Grzmiąca – epuap;
2. aa.