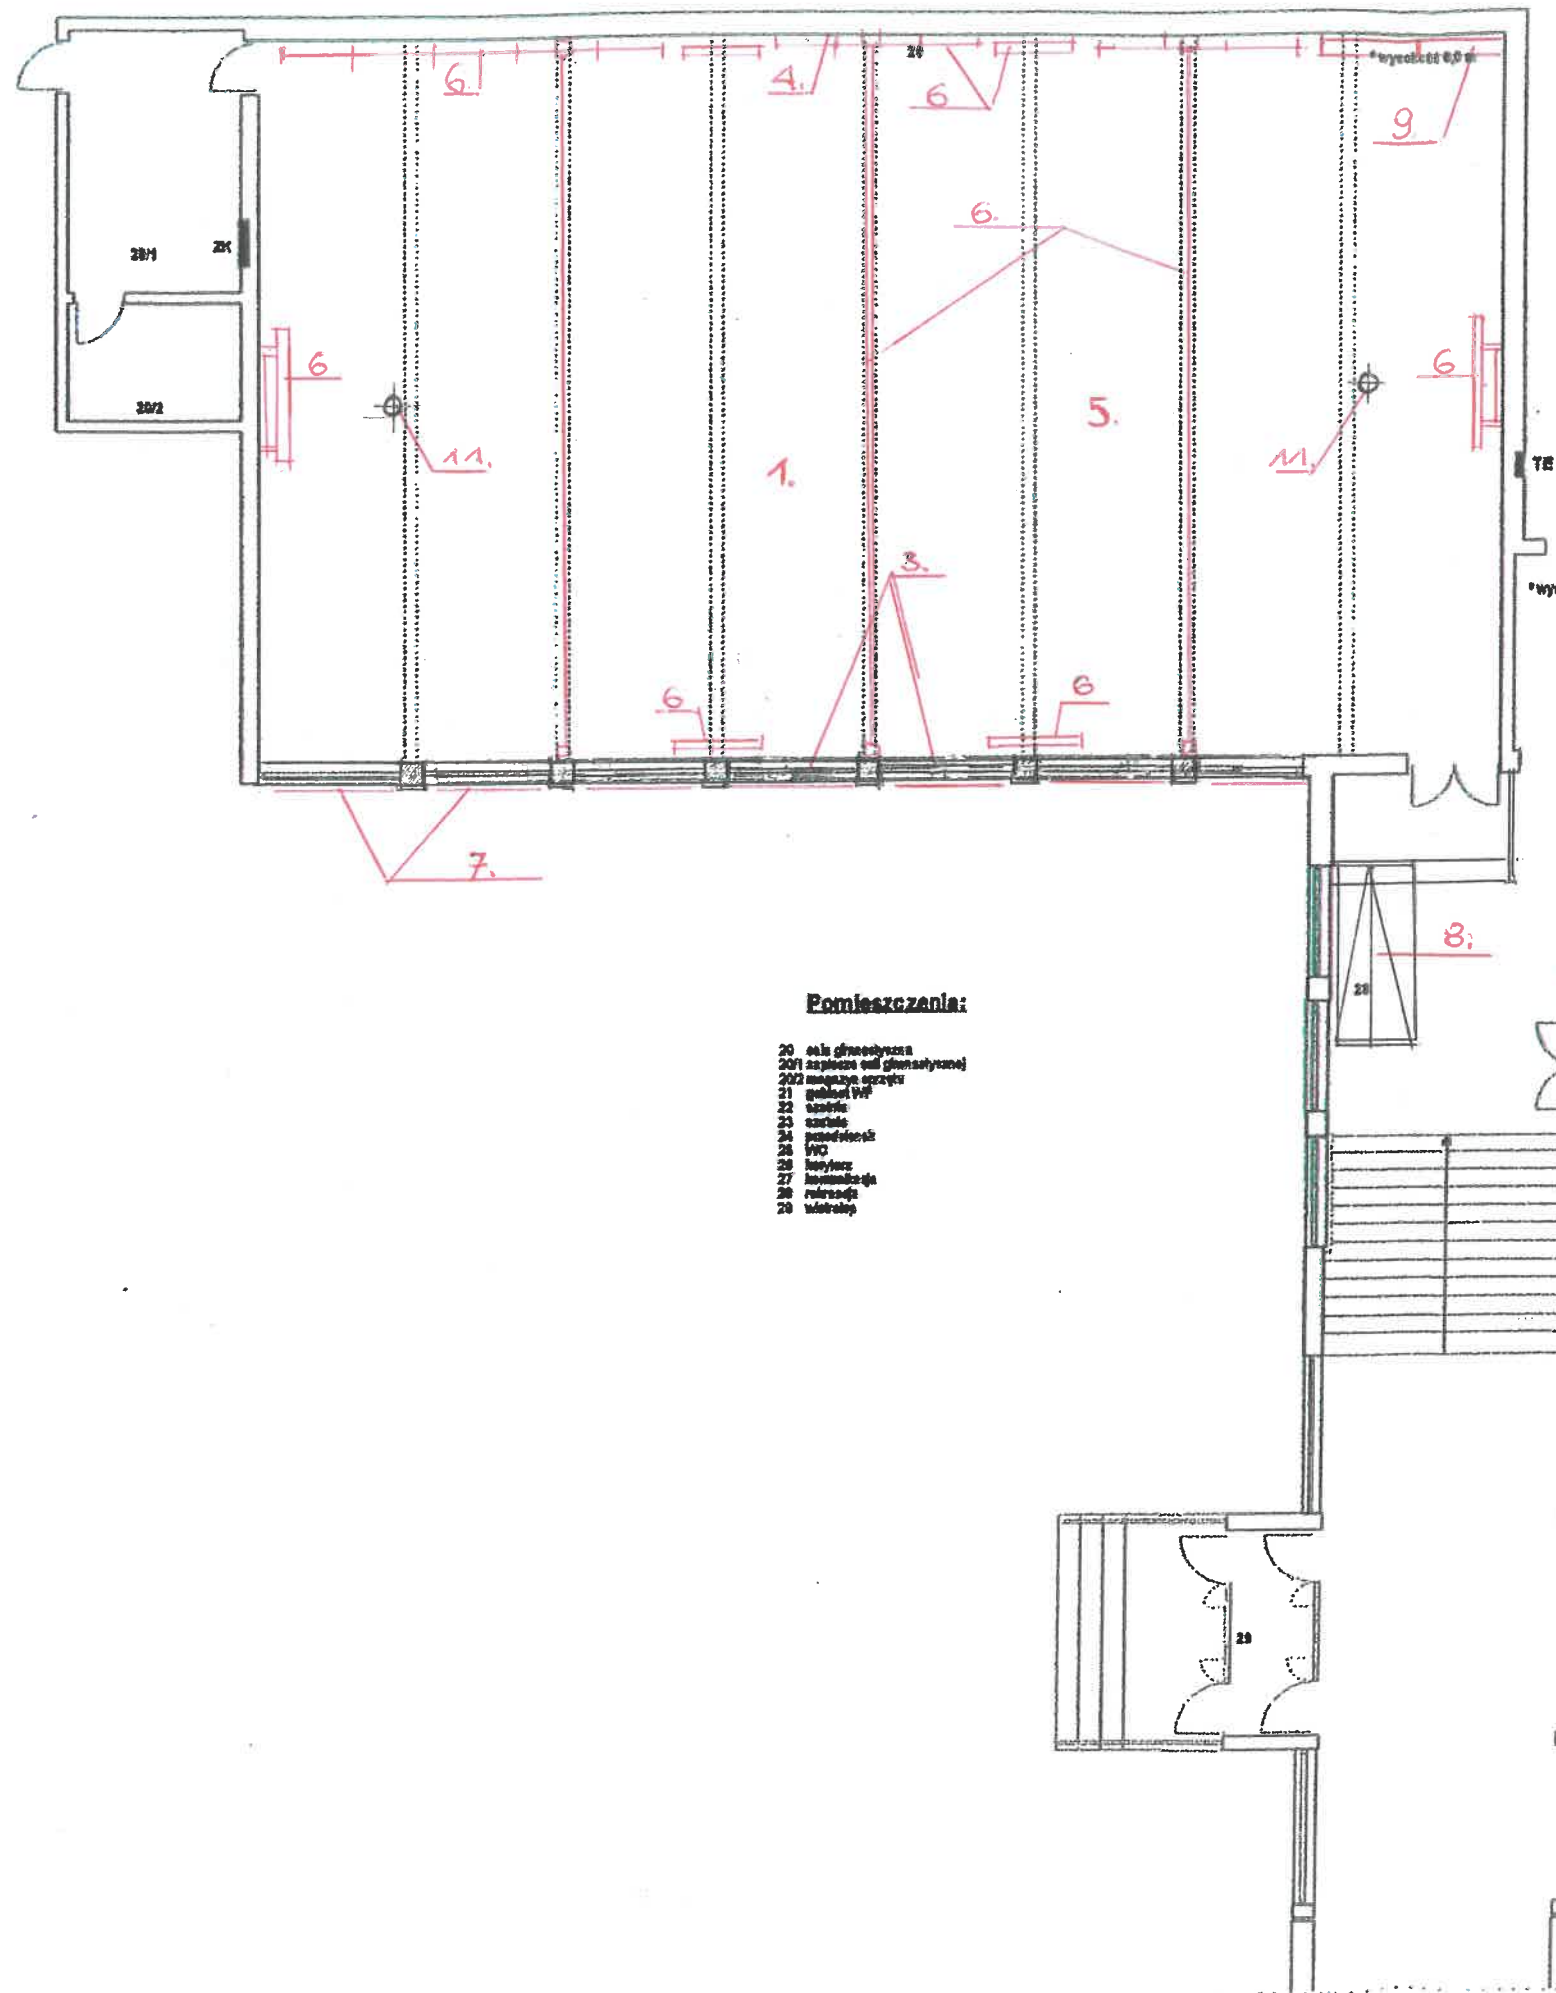


Pomieszczenia:

- 20 sala gimnastyczna
- 20/1 szatownia sali gimnastycznej
- 20/2 magazyn sprzętu
- 21 gabinet WF
- 22 szatnia
- 23 szatnia
- 24 szatnia
- 25 WC
- 26 łazienka
- 27 korytarz
- 28 korytarz
- 29 korytarz

Lp.	ZAKRES ROBÓT MODERNIZACYJNO REMONTOWYCH SALI GIMNASTYCZNEJ PRZY ZESPOLE SZKÓŁ W GROMNIKU
1.	CYKLINOWANIE, SZPACHLOWANIE I LAKIEROWANIE PARKIETU
2.	DEMONTAŻ ISTNIEJĄCEGO WYPOSAŻENIA SALI GIMNASTYCZNEJ
3.	WYMIANA STOLAKI OKIENNEJ I DRZWI WEWNĘTRZNYCH
4.	NAPRAWA TYNKÓW I MALOWANIE ŚCIAN I SUFITU
5.	OCIEPLENIE STROPODACHU SALI GIMNASTYCZNEJ WEŁNĄ MINERALNĄ 30cm
6.	MONTAŻ SPRZĘTU SPORTOWEGO /uchwyty i siatki do siatkówki – 3 kpl, tablice do koszykówki składane – 2 kpl, tablice do koszykówki mniejsze montowane na stałe – 4 kpl, drabinki gimnastyczne 14 kpl, bramki do piłki ręcznej z materacy 2 kpl., malowanie linii do gry – koszykówka, siatkówka, piłka ręczna/
7.	MONTAŻ ŻALUZJI OKIENNYCH ZEWNĘTRZNYCH STEROWANYCH ELEKTRYCZNIE – 7 kpl. i wewnętrznych siatek na okna – piłko chwyków
8.	MONTAŻ RAMPY MOBILNEJ SKŁADANEJ DLA OSÓB NIEPEŁNOSPRAWNYCH PRZY WEJŚCIU DO SALI GIMNASTYCZNEJ o długości 240 cm
9.	MONTAŻ ŚCIANKI WSPINACZKOWEJ – wysokość 5 m, /dwa punkty asekuracyjne/
10.	ZAKUP I MONTAŻ NAGŁOŚNIENIA SALI /12 głośników, wzmacniacz 200W + mikser, 10 mikrofonów bezprzewodowych/
11.	WYMIANA WENTYLATORÓW SUFITOWYCH – 2 kpl

KRZYSZTOF JU
UPRAWNIENIA BUDOW
Nr UAN-I-7342/230/94
Gromnik, ul. Pogórze 38A
tel. 506697766

MODERNIZACJA POPRZECZ REMONT SALI GIMNASTYCZNEJ PRZY ZESPOLE SZKÓŁ W GROMNIKU LOKALIZACJA: działka nr 122/4 w Gromniku, gmina Gromnik	SKALA 1 : 100	Rys. nr: 2
INWESTOR: GMINA GROMNIK ZAM. 33-180 GROMNIK, UL. WITOSA 2 Gromnik, ul. Pogórze 38A	Data: styczeń 2026	RZUT PARTERU

mgr Małgorzata Kras