

Mapa do celów projektowych

Województwo: śląskie  
Powiat: bieruńsko-lędzki  
Jedn.ewid.: Chełm Śląski 241405\_2  
Obręb: Kopciowice 0002  
Skala: 1:500  
Poziom odniesienia: PL-EVRF2007-NH  
Układ współrzędnych: 2000/6  
IZPG: G-GO.6640.1144.2025

Uwaga:  
Granice działek ewidencyjnych nie zostały naniesione z wymaganą dokładnością.  
Granice określono na podstawie numerycznej mapy ewidencyjnej.

Nie wyklucza się istnienia w terenie innych nie wykazanych na niniejszej mapie urządzeń podziemnych, które nie były zgłoszone do inwentaryzacji.

Nie badano słabejności gruntowych wykazanych w KW.

Legenda

----- Linie rozgraniczające tereny o różnym przeznaczeniu  
----- Nieprzekraczalna linia zabudowy

|   |                                                             |
|---|-------------------------------------------------------------|
| Poświadczam, że niniejszy dokument został opracowany w wyniku prac geodezyjnych i kartograficznych, których rezultaty zawiera operat techniczny pozytywnie zweryfikowany i przyjęty do PZGIK. Jednocześnie informuję, że jestem świadomy odpowiedzialności karnej za złożenie fałszywego oświadczenia. |                                                             |
| Organ prowadzący państwowy zasób geodezyjny i kartograficzny   | Starosta Bieruńsko-Lędzki                                   |
| Identyfikator ewidencyjny materiału zasobu   | P.2414.2025.1214                                            |
| Numer oraz data sporządzenia dokumentu zawierającego wynik pozytywnej weryfikacji   | G-GO.6640.1144.2024_28999 z dnia 04.08.2025r.               |
| Wykonawca prac geodezyjnych i kartograficznych   | W-GEO<br>Usługi Geodezyjne Michał Wdówka<br>NIP: 7352909003 |
| Imię i nazwisko oraz nr uprawnień zawodowych kierownika prac   | mgr inż. Michał Wdówka<br>Nr uprawnień 23808                |
| Podpis kierownika prac   |                                                             |



W-GEO

Usługi Geodezyjne Michał Wdówka

wgeo.biuro@gmail.com

888-563-703

NIP 7352909003

Sporządził:

25.07.2025r.


mgr inż. Michał Wdówka

GEODETA UPRAWNIONY



mgr inż. Michał Wdówka

nr upr. 23808

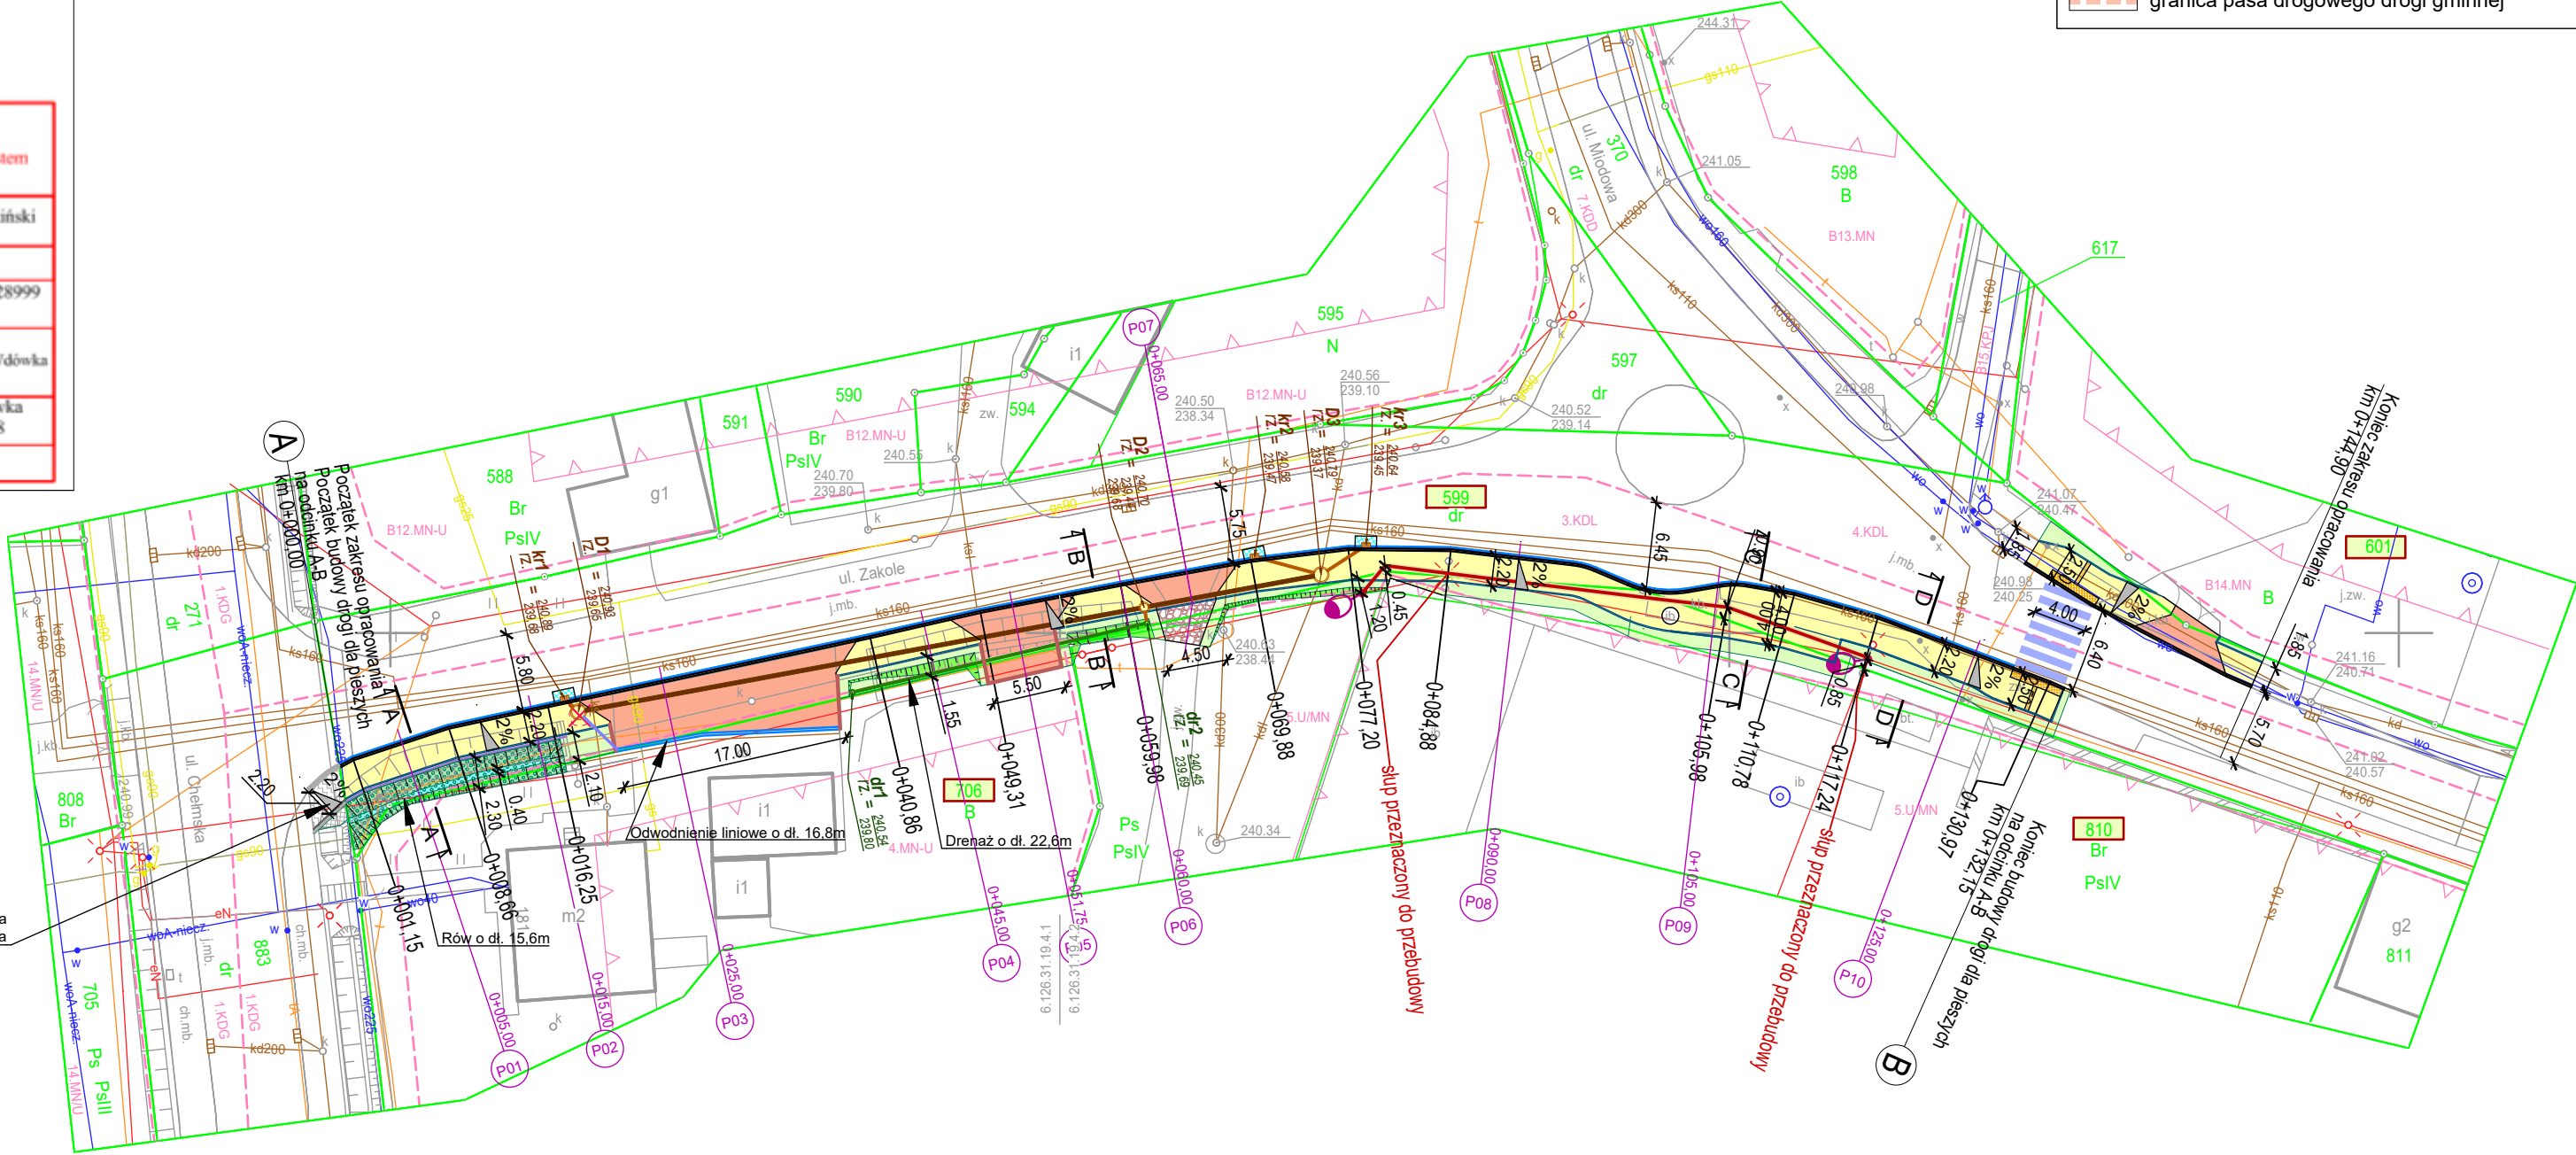

LEGENDA

ELEMENTY BUDOWANE:

- rura PP SN8 Ø300
- studnia bet. Ø1000
- wpust deszczowy z przykanalikiem Ø200
- drenaż z rury drenarskiej Ø200
- rura osłonowa PP SN 12 Ø300
- drenaż - studnia rewizyjna PP Ø315
- przykanalik Ø160
- odwodnienie liniowe V150
- droga dla pieszych (naw. z bet. kostki brukowej, typu "prostokąt 10x20cm", gr. 8cm, szary)
- przejście dla pieszych-pas ostrzegawczy (naw. z bet. płyt, typ "Brajł kropki" 30x30cm, gr. 8cm, kolor żółty)
- przejście dla pieszych-pas naprowadzający (naw. z bet. płyt, typ "Brajł paski" 30x30cm, gr. 8cm, kolor żółty)

sieć kanalizacji deszczowej

ELEMENTY PRZEBUDOWYWANE:

- zjazd zwykły 1 (naw. z bet. kostki brukowej, typu "prostokąt 10x20cm", gr. 8cm, czerwony)
- zjazd zwykły 2 (naw. z kruszywa bazaltowego)
- słup wraz z oprawą oświetleniową
- kabel NA2XY-J 4x120 (TD)
- + 4x35 (TNT) w rurze ochronnej


sieć elektroenergetyczna

- krawężnik najazdowy +2cm (15x22x100)
- krawężnik bet. +12cm (15x30x100cm)
- opornik bet. (12x25x100cm)
- obrzeże betonowe (8x30x100)
- krawężnik pobocza
- barierka U-11a
- elementy przeznaczone do rozbiórki
- elementy nieobramowane krawężnikiem/obrzeżem
- spadki poprzeczne
- zielen
- rów ziemny
- działka inwestycyjna
- przekrój typowy
- przekrój poprzeczny
- oznakowanie poziome
- skarpa ziemna nasypu
- drzewo do wycinki

ELEMENTY ISTNIEJĄCE:

- sieć energetyczna
- sieć wodociągowa
- sieć kan. deszczowej
- sieć kan. sanitarnej
- zakres opracowania, zakres oddziaływania inwestycji
- granica pasa drogowego drogi wojewódzkiej
- granica pasa drogowego drogi gminnej
- sieć teletechniczna
- sieć gazowa
- sieć ciepłownicza
- 2601/19 nr i granica działki

SZKIC ORIENTACYJNY

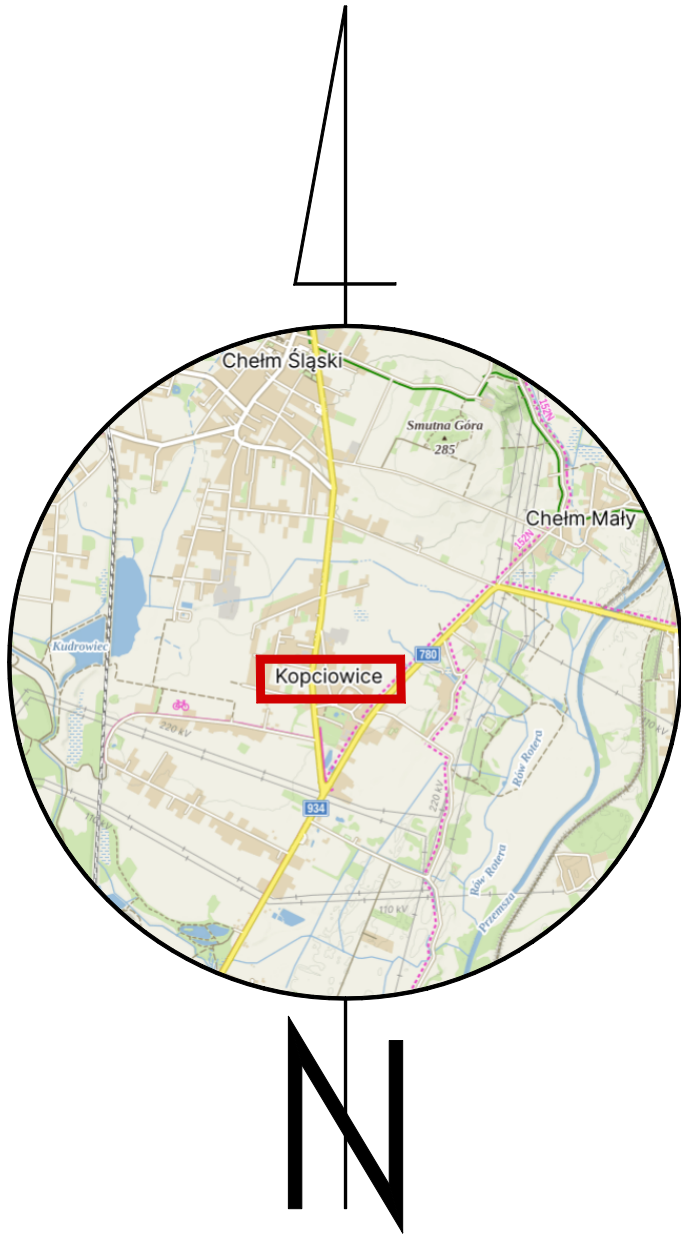



BIURO INŻYNIERSKIE MK Spółka Jawna

tel.(033) 876 28 72 M. Krawczyk, K. Strzeżyk

500 107 084 ul.Unii Europejskiej 10/88.1

504 078 174 e-mail: biuro@biuromk.net 32-602 OŚWIĘCIM

|                                                |   |               |
|------------------------------------------------|---|---------------|
| inwestor:                                      | GMINA CHEŁM ŚLĄSKI<br>ul. Konarskiego 2<br>41-403 Chełm Śląski                                                             |               |
| adres inwestycji:                              | CHEŁM ŚLĄSKI - ul. Zakole                                                                                                  |               |
| faza projektu:                                 | PLAN WYKONAWCZY   |               |
| temat projektu:                                | Opracowanie dokumentacji projektowej na budowę chodnika na ul. Zakole od ul. Chełmskiej do ul. Miodowej w Chełmie Śląskim. |               |
| tytuł rysunku:                                 | PLAN SYTUACYJNY   |               |
| branża:                                        | DROGOWA WRAZ Z ODWODNIENIEM                                                                                                |               |
| projektował:                                   | inż. Krzysztof Strzeżyk   | podpis:       |
| nr upr. SLK/1553/PWOD/07 - specjalność drogowa |   |               |
| data:                                          | IX 2025 r.   | nr rysunku: 1 |
| skala:                                         | 1:500   |               |