
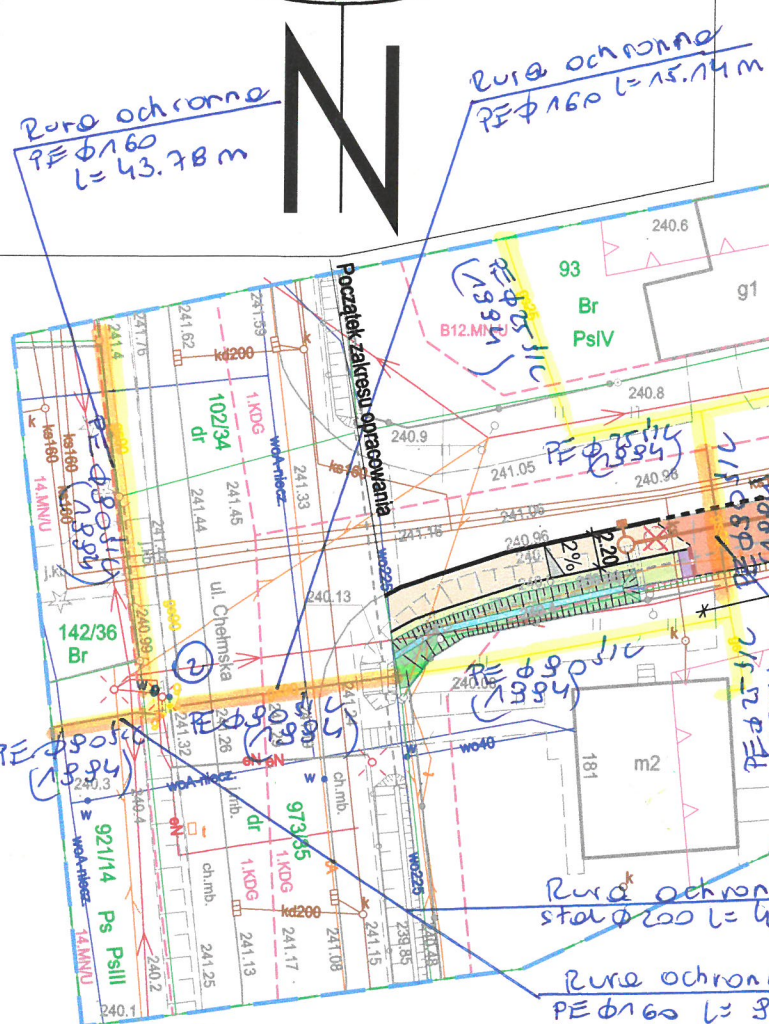


SZKIC ORIENTACYJNY

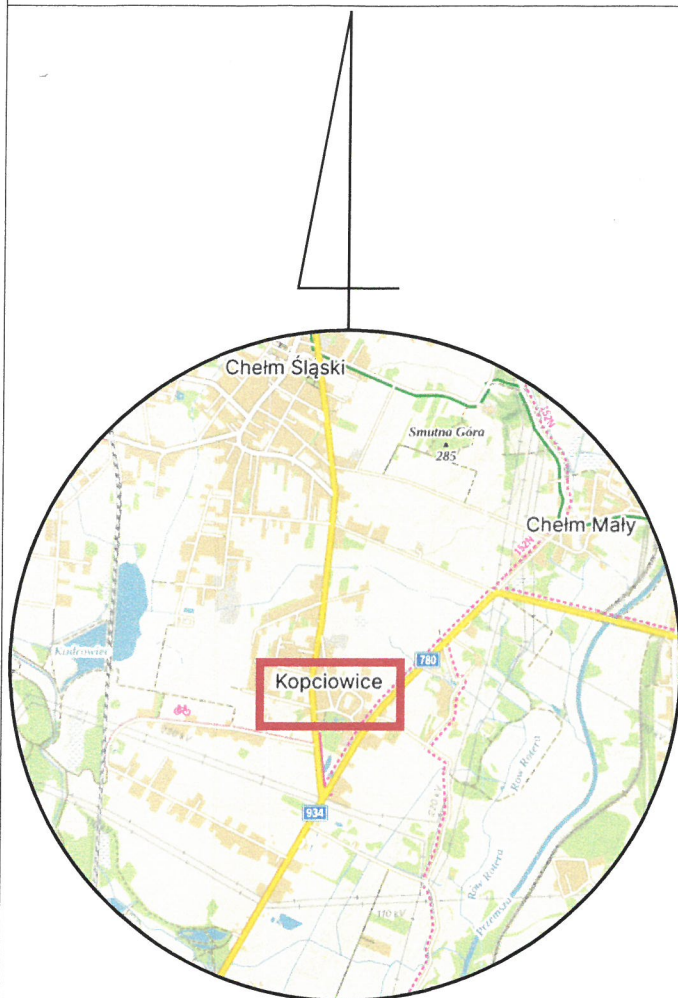

potwierdzone przebiegi sieci s/c

rura ochronna

(2)

zasada

Młodszy Specjalista
ds. Technicznych

Aleksandra Lipina

Załącznik do pisma

z dnia 31.07.2025

Znak: P.562A.0170.763.160.144.437.25

LEGENDA

ELEMENTY BUDOWANE:

- rura PP SN8 Ø250
- studnia bet. Ø1000
- wpust deszczowy z przykanalikiem Ø200
- drenaż z rury drenarskiej Ø200
- drenaż - studnia rewizyjna PP Ø315
- przykanalik Ø160
- droga dla pieszych (naw. z bet. kostki brukowej, typu "prostokąt 10x20cm", gr. 8cm, szary)
- przeście dla pieszych-pas ostrzegawczy (naw. z bet. kostki brukowej, typ "Brajł kropki" 30x30cm, gr. 8cm, kolor żółty)
- przeście dla pieszych-pas naprowadzający (naw. z bet. kostki brukowej, typ "Brajł paski" 30x30cm, gr. 8cm, kolor żółty)

sieć kanalizacji
deszczowej

ELEMENTY PRZEBUDOWYWANE:

- zjazd zwykły 1 (naw. z bet. kostki brukowej, typu "prostokąt 10x20cm", gr. 8cm, czerwony)
- zjazd zwykły 2 (naw. z kruszywa bazaltowego)
- pobocze (naw. z kruszywa bazaltowego)
- słup wraz z oprawą oświetleniową
- przewieszenie napowietrznej sieci elektroenergetycznej
- krawężnik najazdowy +2cm (15x22x100)
- krawężnik bet. +12cm (15x30x100cm)
- opornik bet. (12x25x100cm)
- obrzeże betonowe (8x30x100)
- krawędź pobocza
- elementy przeznaczone do rozbiórki
- elementy nieobramowane krawężnikiem/obrzeżem
- spadki poprzeczne
- oznakowanie poziome
- zielen
- skarpa ziemna nasypu
- rów ziemny
- drzewo do wycinki

ELEMENTY ISTNIEJĄCE:

- eNN — sieć energetyczna
- w — sieć wodociągowa
- kd — sieć kan. deszczowej
- ks — sieć kan. sanitarnej
- t — sieć teletechniczna
- g — sieć gazowa
- c — sieć ciepłownicza
- 2601/19 nr i granica działki



BIURO INŻYNIERSKIE MK Spółka Jawna

tel.(033) 876 28 72 M. Krawczyk, K. Strzeżyk
500 107 084
504 078 174 ul.Unii Europejskiej 10/88.1
e - mail: biuro@biuromk.net 32-602 OŚWIĘCIM

inwestor:

GMINA CHEŁM ŚLĄSKI
ul. Konarskiego 2
41-403 Chełm Śląski

adres inwestycji:

CHEŁM ŚLĄSKI - ul. Zakole

faza projektu:

UZGODNIENIE BRANŻOWE

temat projektu:

Opracowanie dokumentacji projektowej na budowę chodnika
na ul. Zakole od ul. Chłopskiej do ul. Miodowej w Chełmie Śląskim.

tytuł rysunku:

PLAN SYTUACYJNY

branża:

DROGOWA WRAZ Z ODWODNIENIEM

projektował:

inż. Krzysztof Strzeżyk

nr upr. SLK/1553/PWOD/07 - specjalność drogowa

opracowała:

mgr inż. Paulina Krzemień

data:

VII 2025 r.

skala:

1:500

nr rysunku:

1