
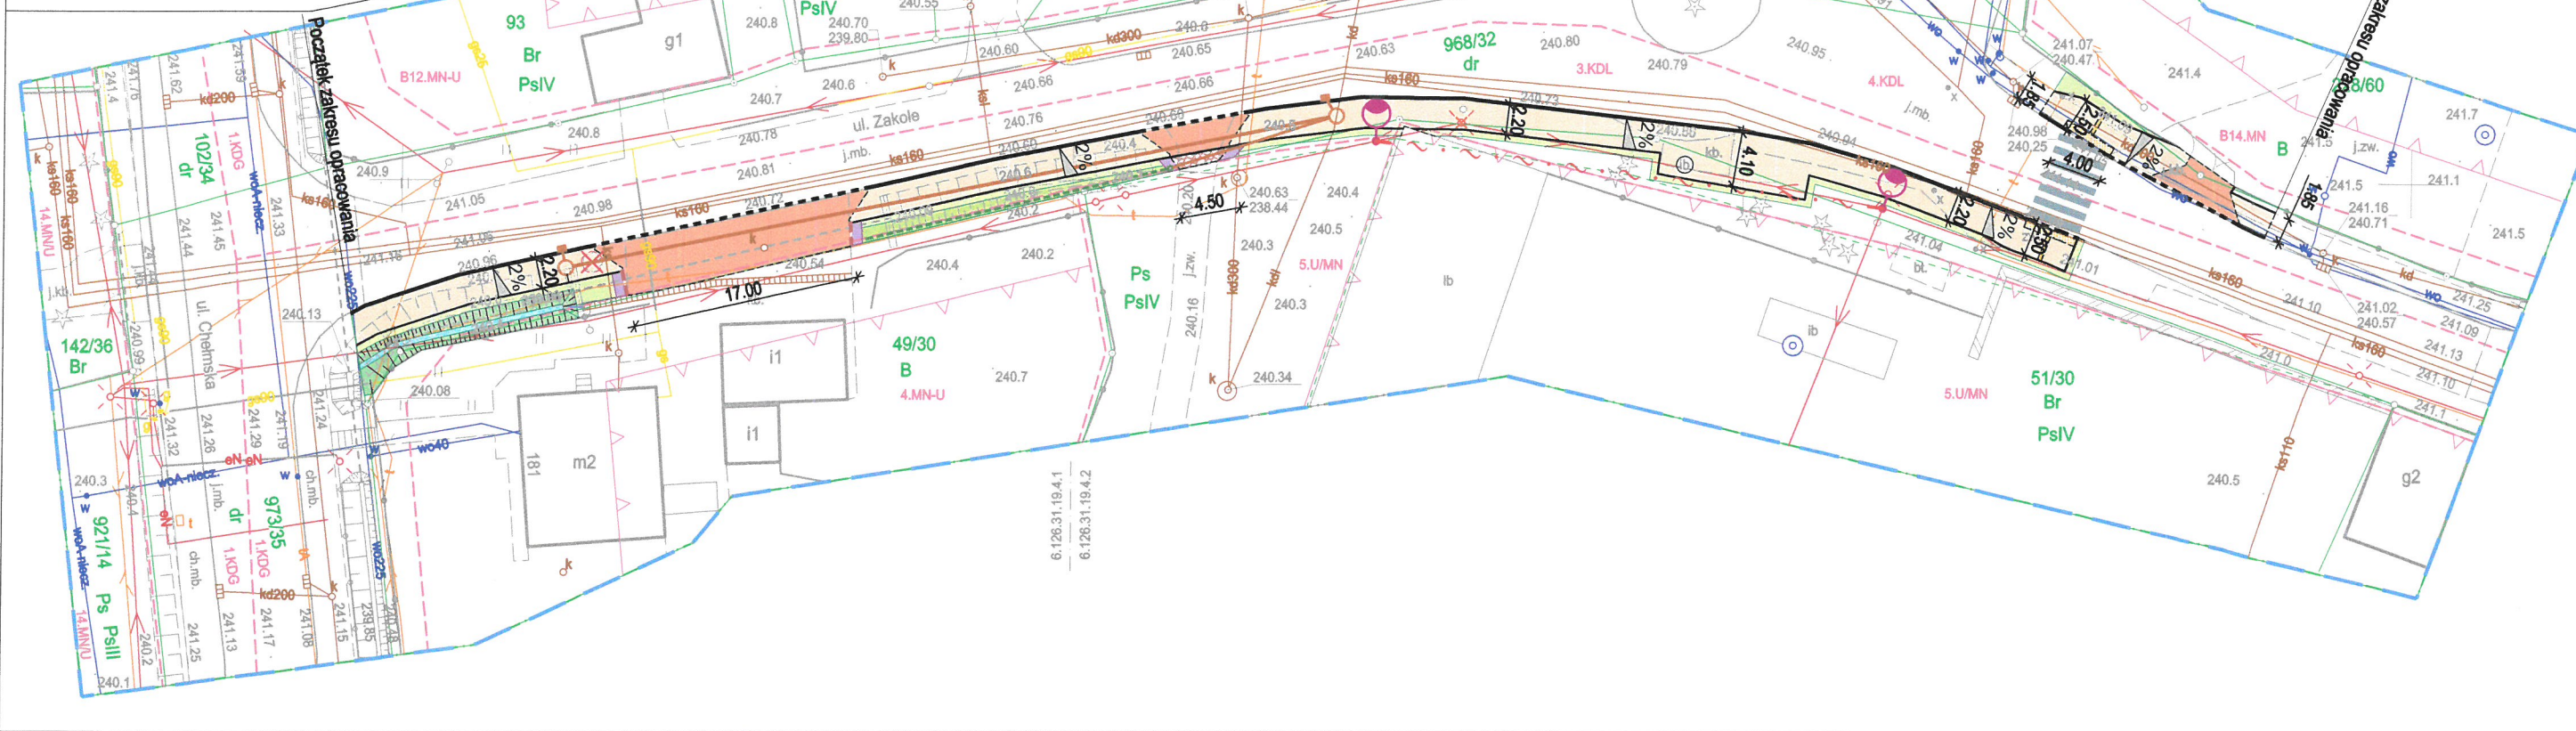


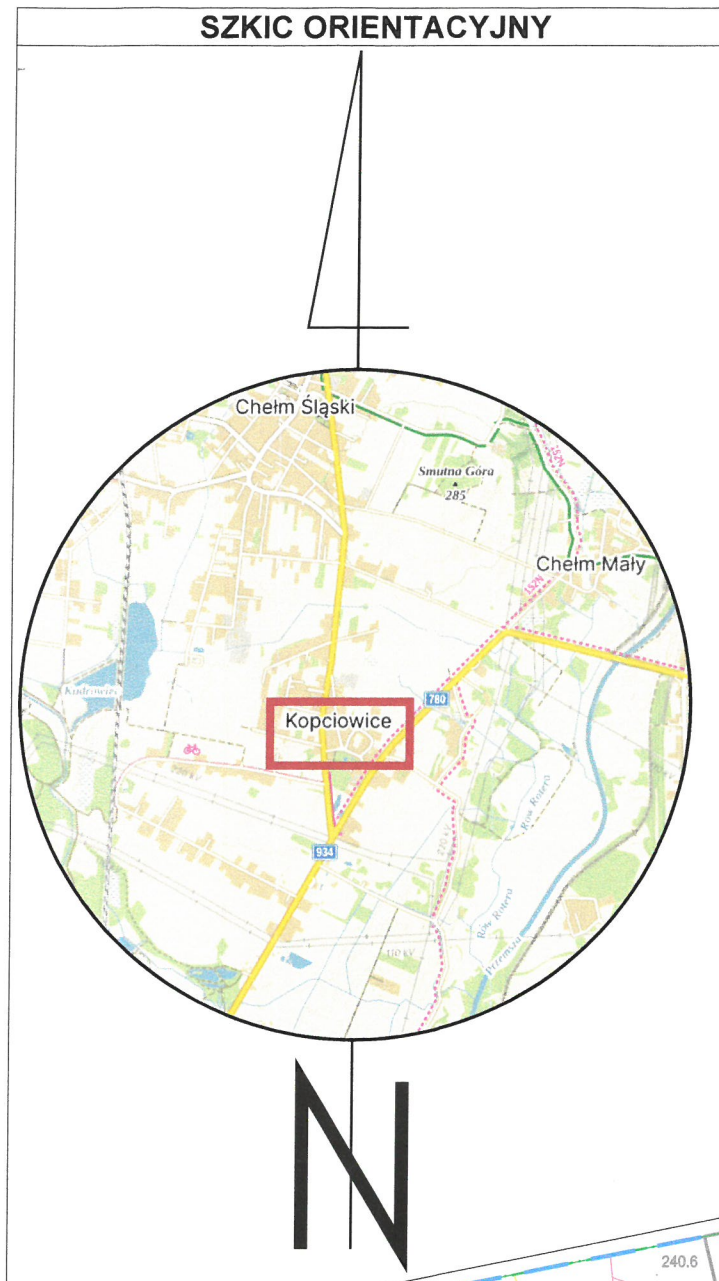

Gmina Spółka Komunalna Sp. z o.o.
w Chełmie Śląskim

Uzgodnienie nr WK.411.60.2025
Zatwierdzono do realizacji zgodnie z pismem
L.dz. 2501/2025 z dnia 20.08.2025

GSK
CHEŁM ŚLĄSKI

Gminna Spółka Komunalna Sp. z o.o.
ul. Techników 18, 41-403 Chełm Śląski
tel./fax 32 225 76 92 NIP 6462705287
REGON 240234901 KRS 0000248936

Gminna Spółka Komunalna sp. z o.o.
PREZES ZARZĄDU
mgr Piotr Szpitalny

- LEGENDA**
- ELEMENTY BUDOWANE:**
- rura PP SN8 Ø250
 - studnia bet. Ø1000
 - wpust deszczowy z przykanalikiem Ø200
 - drenaż z rury drenarskiej Ø200
 - drenaż - studnia rewizyjna PP Ø315
 - przykanalik Ø160
 - droga dla pieszych (naw. z bet. kostki brukowej, typu "prostokąt 10x20cm", gr. 8cm, szary)
 - przejście dla pieszych-pas ostrzegawczy (naw. z bet. kostki brukowej, typ "Braj kropki" 30x30cm, gr. 8cm, kolor żółty)
 - przejście dla pieszych-pas naprowadzający (naw. z bet. kostki brukowej, typ "Braj paski" 30x30cm, gr. 8cm, kolor żółty)
- ELEMENTY PRZEBUDOWYWANE:**
- zjazd zwykły 1 (naw. z bet. kostki brukowej, typu "prostokąt 10x20cm", gr. 8cm, czerwony)
 - zjazd zwykły 2 (naw. z kruszywa bazaltowego)
 - pobocze (naw. z kruszywa bazaltowego)
 - słup wraz z oprawą oświetleniową
 - przewieszenie napowietrznej sieci elektroenergetycznej
 - krawężnik najazdowy +2cm (15x22x100)
 - krawężnik bet. +12cm (15x30x100cm)
 - opornik bet. (12x25x100cm)
 - obrzeże betonowe (8x30x100)
 - krawędź pobocza
 - elementy przeznaczone do rozbiórki
 - elementy nieobramowane krawężnikiem/ obrzeżem
 - spadki poprzeczne
 - zielen
 - rów ziemny
 - oznakowanie poziome
 - skarpa ziemna nasypu
 - drzewo do wycinki
- ELEMENTY ISTNIEJĄCE:**
- eNN— sieć energetyczna
 - w— sieć wodociągowa
 - kd— sieć kan. deszczowej
 - ks— sieć kan. sanitarnej
 - t— sieć teletechniczna
 - g— sieć gazowa
 - 6— sieć ciepłownicza
 - 2801/19 nr i granica działki

BIURO INŻYNIERSKIE MK Spółka Jawna
tel.(033) 876 28 72 M. Krawczyk, K. Strzeżyk
500 107 084 ul.Unii Europejskiej 10/88.1
504 078 174 e - mail: biuro@biuromk.net 32-602 OŚWIĘCIM

inwestor: **GMINA CHEŁM ŚLĄSKI**
ul. Konarskiego 2
41-403 Chełm Śląski

adres inwestycji: **CHEŁM ŚLĄSKI - ul. Zakole**

faza projektu: **UZGODNIENIE BRANŻOWE**

temat projektu: **Opracowanie dokumentacji projektowej na budowę chodnika na ul. Zakole od ul. Chełmskiej do ul. Miodowej w Chełmie Śląskim.**

tytuł rysunku: **PLAN SYTUACYJNY**

branża: **DROGOWA WRAZ Z ODWODNIENIEM**

projektował: inż. Krzysztof Strzeżyk
nr upr. SLK/1553/PWOD/07 - specjalność drogową

opracowała: mgr inż. Paulina Krzemień

data: VII 2025 r.

skala: 1:500

nr rysunku: 1