


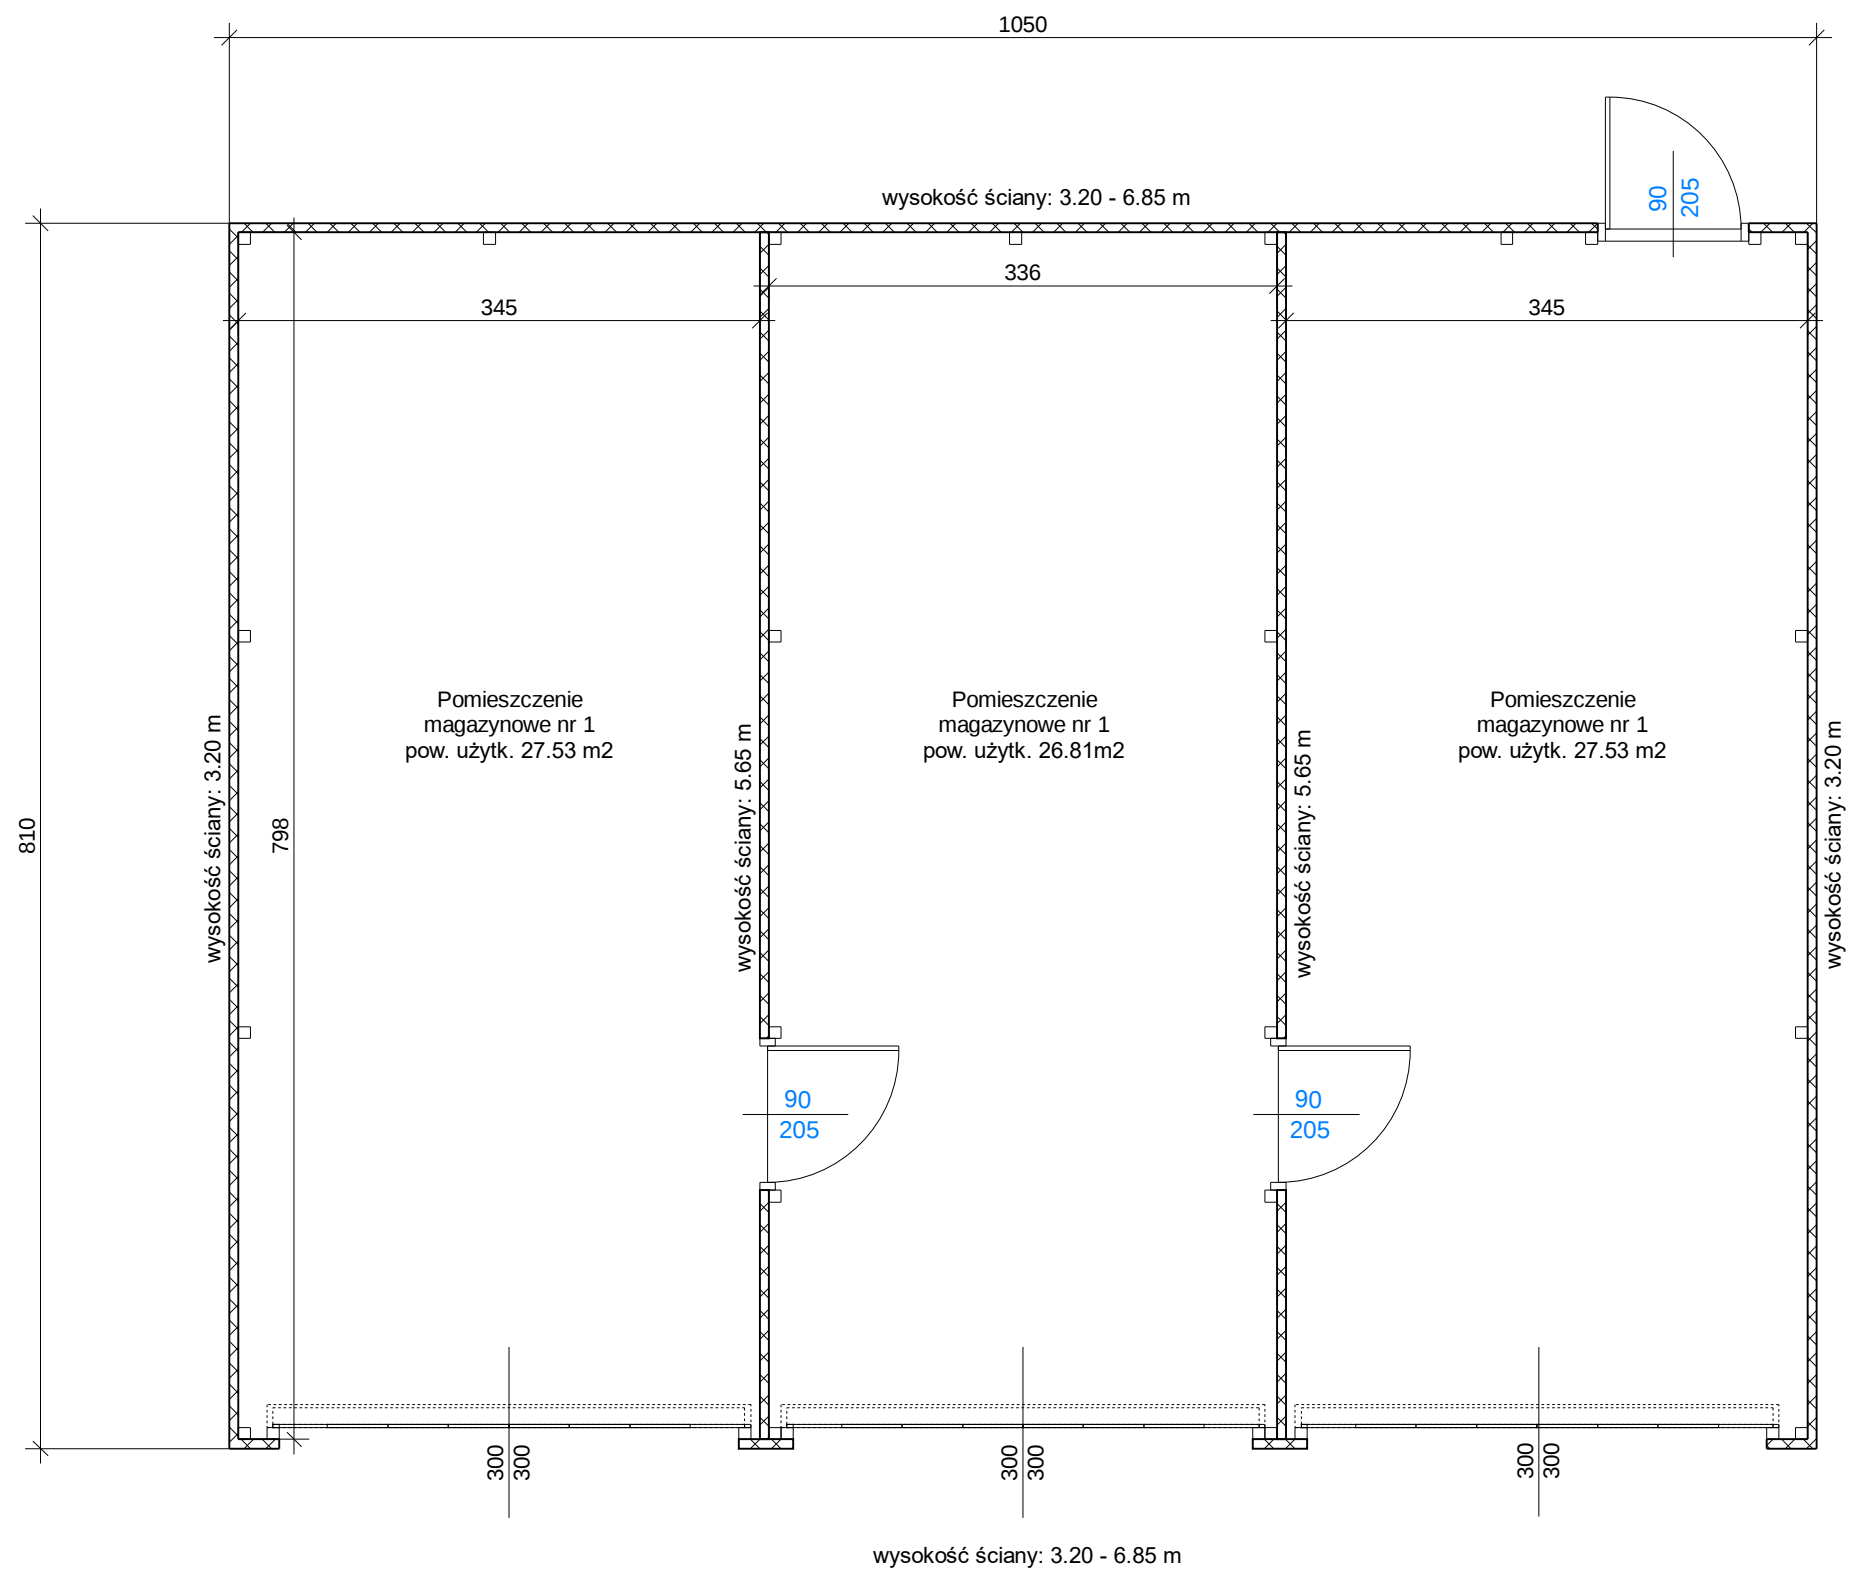

RZUT PARTERU

Bramy wjazdowe; system zwijany w skrzynkę adaptacyjną.
Charakteryzuje się pokrywą rewizyjną pod kątem 45°, o prostej budowie.
System montowany jest od wewnątrz budynku (zwijane wewnętrzne)

Ściany zewnętrzne, wewnętrzne i dach magazynu wykonane z płyt warstwowych z rdzeniem z wełny mineralnej gr. min. 6 cm.

ZAMAWIAJĄCY	
Gmina Istebna, 43-470 Istebna 1000	
Nazwa projektu: Budowa magazynu obrony cywilnej w Istebnej wraz z infrastrukturą towarzyszącą, rozbiórka istniejącego budynku garażowego wraz z przylegającymi wiatami	Faza:PFU
Tytuł: Rzut parteru	
Data: 10.07.2026	
Projektował: Opracował: inż. Marek Węglorz Sprawdził:	Skala: 1:50 J. miary: cm Nr rys: 2