
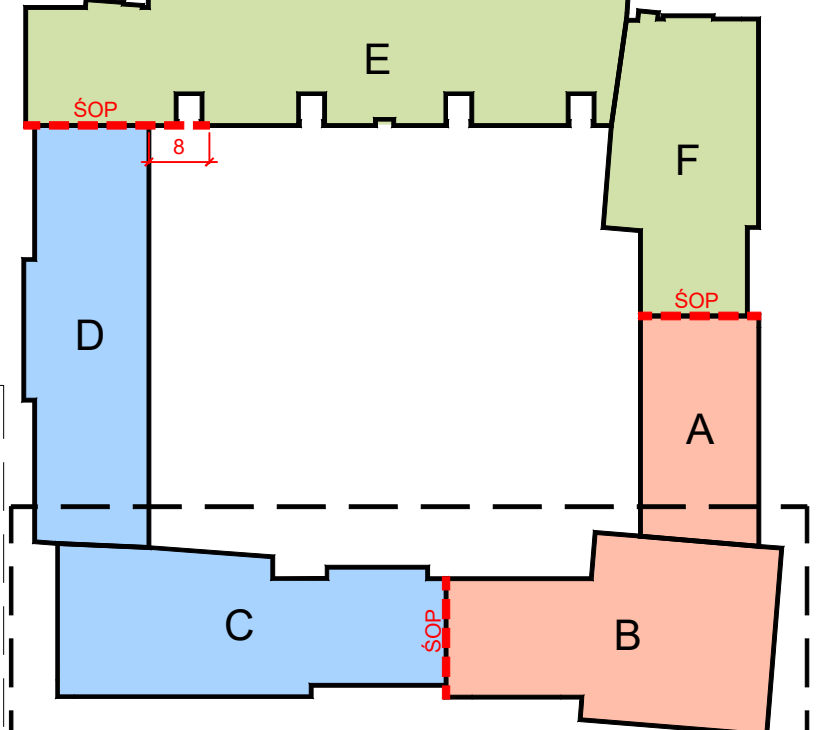


Segmenty B i C

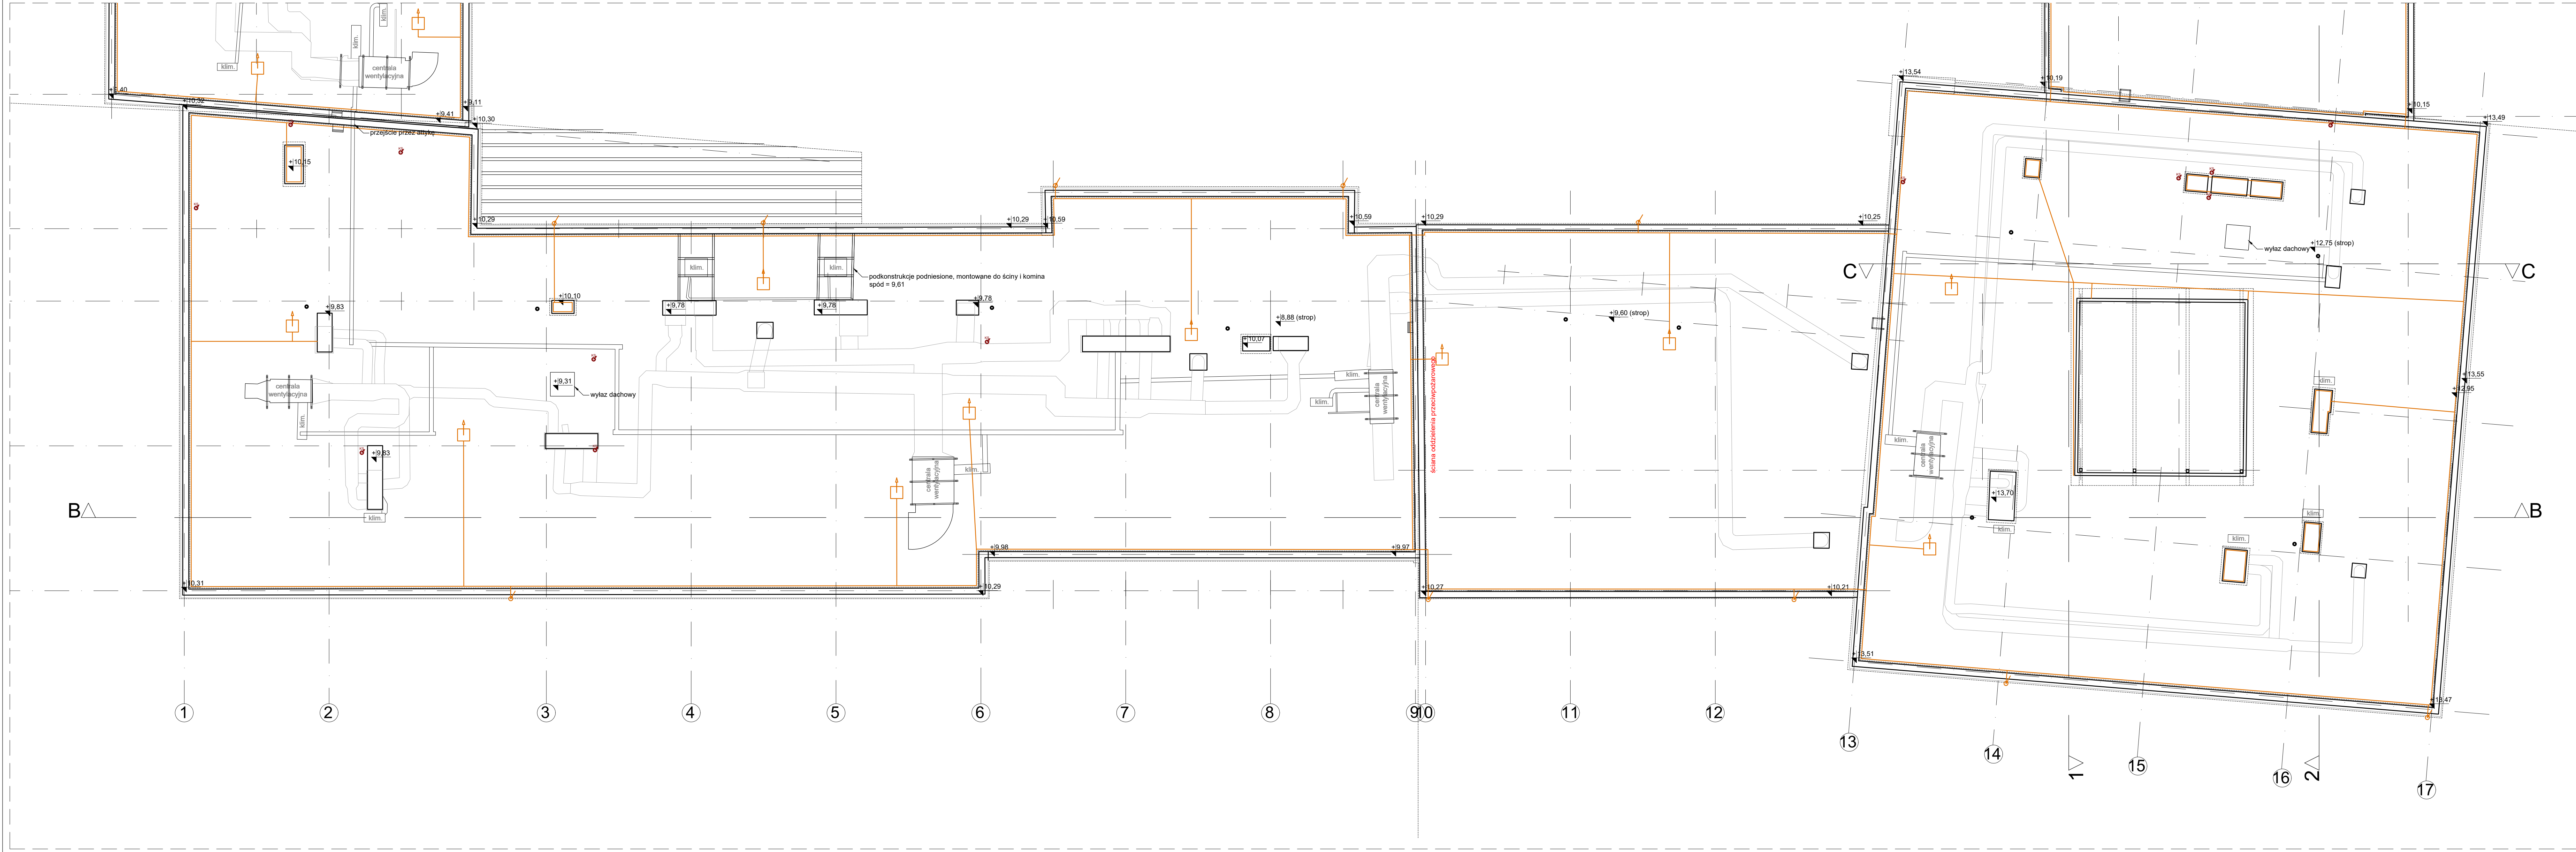

Podział budynku na strefy pożarowe zgodnie z Ekspertyzą techniczną stanu ochrony przeciwpożarowej

- OZNACZENIA**
- Istniejące ściany/attyki/kominy
 - Kominy podwyższane - nadmuriowanie z cegły pełnej 30 cm
 - Izolacja termiczna istniejąca
 - Wpusty dachowe
 - Istniejące instalacje HVAC
 - Istniejąca instalacja paneli fotowoltaicznych
 - Wywiewki KS
 - Istniejące rzędne wysokościowe konstrukcji
 - Projektowane rzędne wysokościowe warstwy wykończeniowej
 - Projektowane spadki połaci dachowych
 - Ściana oddzielenia przeciwpożarowego
 - Granice segmentów budynku
 - Przebieg instalacji odgromowej

Wagał zgodne:
1. Wszystkie wymiary należy sprawdzić na budowie.
2. Wszelkie niezgodności z projektem należy niezwłocznie zgłaszać do projektantów.
3. Nie składować z rysunku.

Główny Projektant
dwa
domagało wruk architektki
ul. Jankowskiego 16 | 26-600 Radom
tel. 42 23 66 313 | info@dwawruk.pl

Inwestor
Uniwersytet Radomski im. Kazimierza Pułaskiego
ul. Świątobliwego 29, 26-600 Radom

Projekt
Remont i docieplenie pokrycia dachowego
budynku Wydziału Ekonomii i Finansów
w Radomiu przy ul. Chrobrego 31

Lokalizacja
Wydział Ekonomii i Finansów
ul. Króla Bolesława Chrobrego 31, 26-600 Radom
działki nr ewid. 77/12, 98/64, 99/3 obręb 0020 Głębołów

Projektant mgr inż. arch. Jacek Wruk	Nr. upr. 1/RS-172/LODIA/10	Pozycja P
Sprawdzający mgr inż. arch. Małgorzata Domagała - Wruk	Nr. upr. 034/LODOK/2011	Pozycja P
Współpraca mgr inż. arch. Michał Kaniała		

Brzozda ARCHITEKTURA
Stadium PROJEKT WYKONAWCZY
Rysunek
STAN ISTNIEJĄCY - RZUT DACHU, SEGMENTY B, C

Nr. projektu 2604	Nr. rysunku I-201	Data 05.2025	Format A3	Skala 1:100
----------------------	----------------------	-----------------	--------------	----------------

PK