
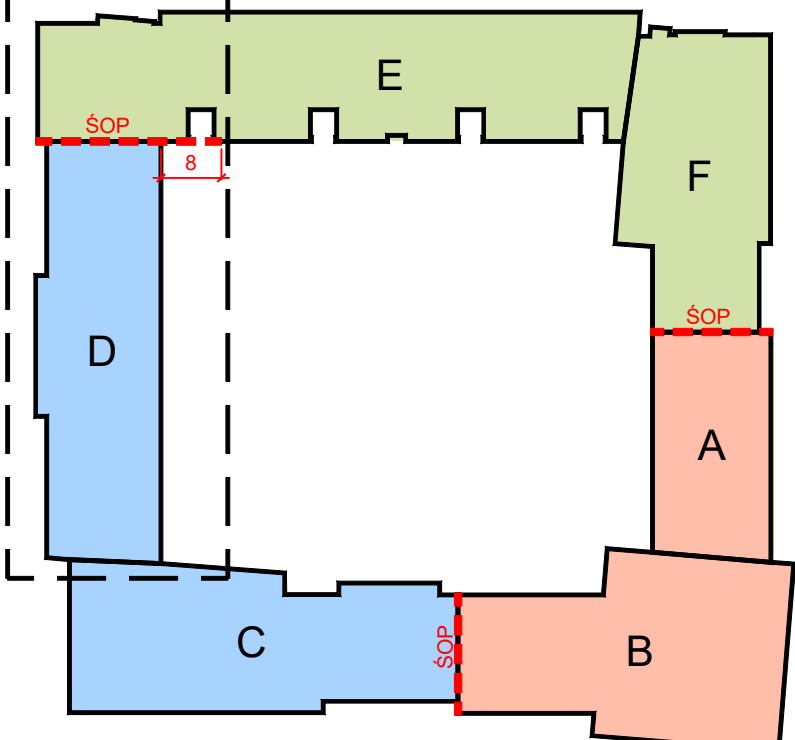


Segment D

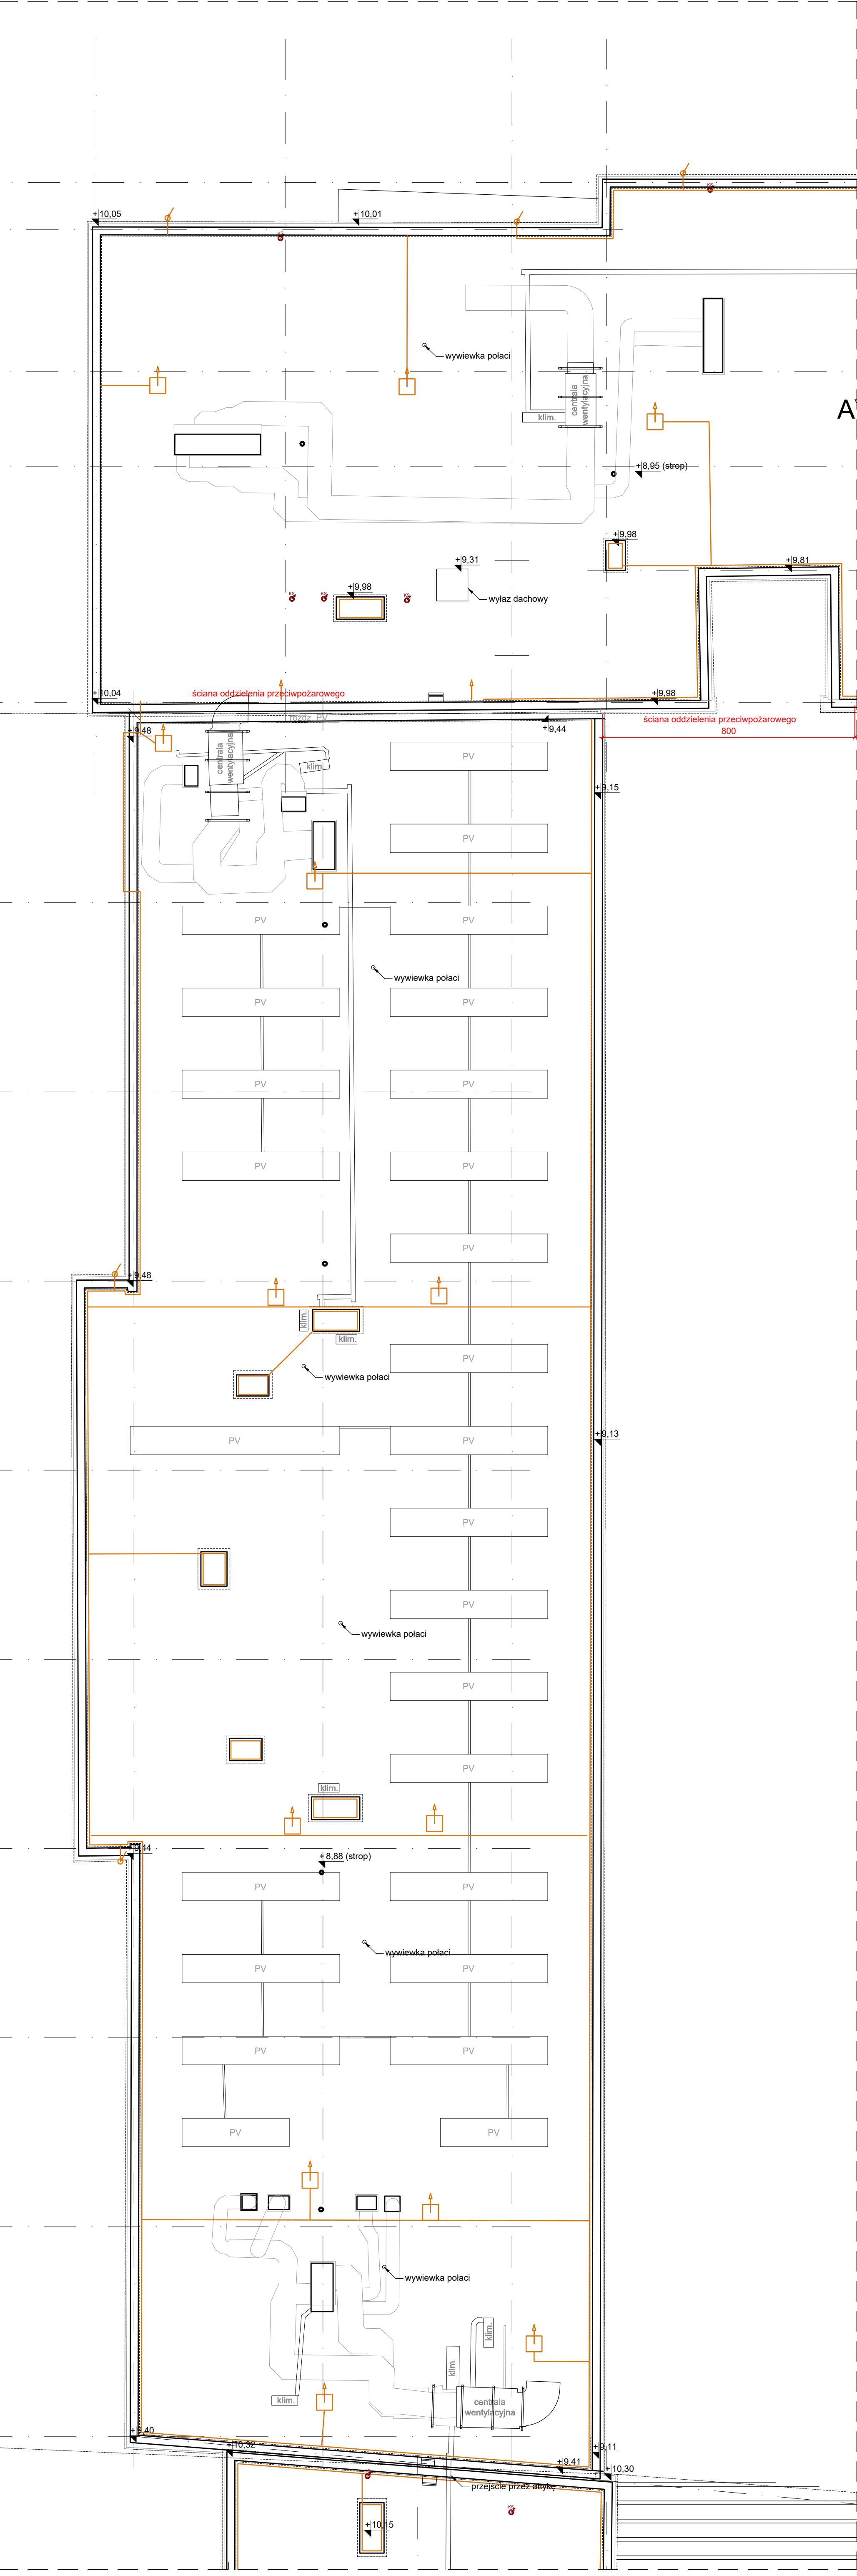

Podział budynku na strefy pożarowe zgodnie z Ekspertyzą techniczną stanu ochrony przeciwpożarowej

- OZNACZENIA
- Istniejące ściany/attyki/kominy
 - Kominy podwyższone - nadmuruwanie z cegły pełnej 30 cm
 - Izolacja termiczna istniejąca
 - Wpusty dachowe
 - Istniejące instalacje HVAC
 - Istniejąca instalacja paneli fotowoltaicznych
 - Wywiewki KS
 - Istniejące rzędne wysokościowe konstrukcji
 - Projektowane rzędne wysokościowe warstwy wykończeniowej
 - Projektowane spadki połaci dachowych
 - Ściana oddzielenia przeciwpożarowego
 - Granice segmentów budynku
 - Przebieg instalacji odgromowej

uwagi ogólne:

1. Wszelkie wymiary należy sprawdzić na budowie.

2. Wszelkie nieścisłości z projektem należy niezwłocznie zgłosić do projektantów

3. Nie składować z rysunku

Główny Projektant

domagalo wnuk architektki

ul. Jarosławska 16 |
tel. 42 23 86 313 |

93-524 Łódź
info@domagalo-wnuk.pl

Investor

Uniwersytet Radomski im. Kazimierza Pułaskiego
ul. Młajewskiego 29, 26-600 Radom

Projekt

Remont i docieplenie pokrycia dachowego
budynku Wydziału Ekonomii i Finansów
w Radomiu przy ul. Chrobrego 31

Lokalizacja

Wydział Ekonomii i Finansów
ul. Króla Bolesława Chrobrego 31, 26-605 Radom
dostępny nr ewid. 77112, 98/84, 98/3 obręb 0020 Golejów

Projektant

mgr inż. arch. Jacek Wnuk

Sprawdzający

mgr inż. arch. Małgorzata Domagala - Wnuk

Współpraca

mgr inż. arch. Miłosz Kazuła

Branża

ARCHITEKTURA

Stadium

PROJEKT WYKONAWCZY

Rysunek

STAN ISTNIEJĄCY - RZUT DACHU, SEGMENT D

Nr Projektu

2604

Nr Rysunku

I-203

Data

05.2028

Format

A1

Skala

1:100

Rewizja

Plik