



Segmenty A i F

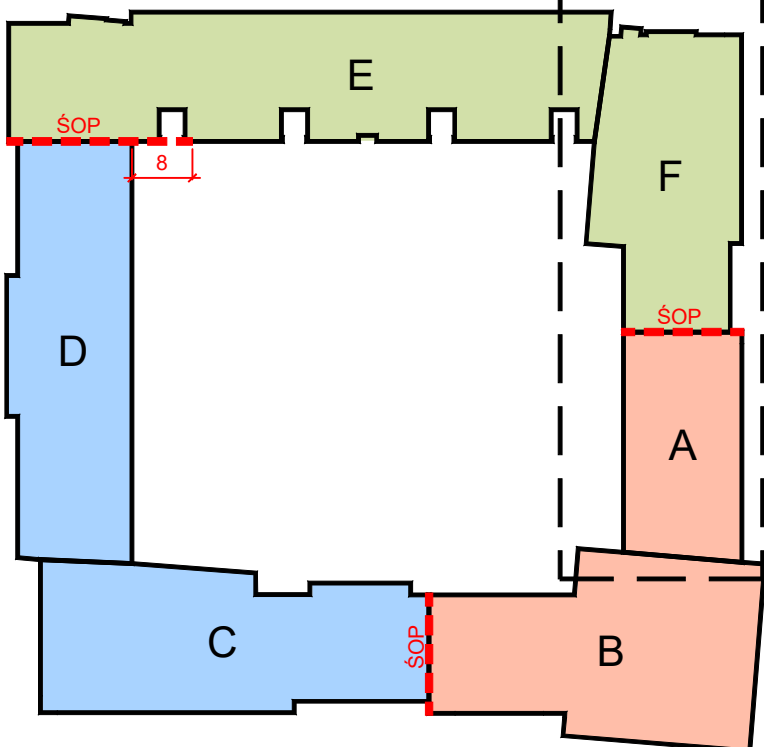

Podział budynku na strefy pożarowe zgodnie z Ekspertyzą techniczną stanu ochrony przeciwpożarowej

OZNACZENIA

- Istniejące ściany/attyki/kominy
- Kominy podwyższone - nadmurowanie z cegły pełnej 30 cm
- Izolacja termiczna istniejąca
- Istniejące instalacje HVAC
- Istniejąca instalacja paneli fotowoltaicznych
- Wpusty dachowe
- Wywiewki KS
- Istniejące rzędne wysokościowe konstrukcji
- Projektowane rzędne wysokościowe warstwy wykończeniowej
- Projektowane spadki połaci dachowych
- Ściana oddzielenia przeciwpożarowego
- Granice segmentów budynku
- Przebieg instalacji odgromowej

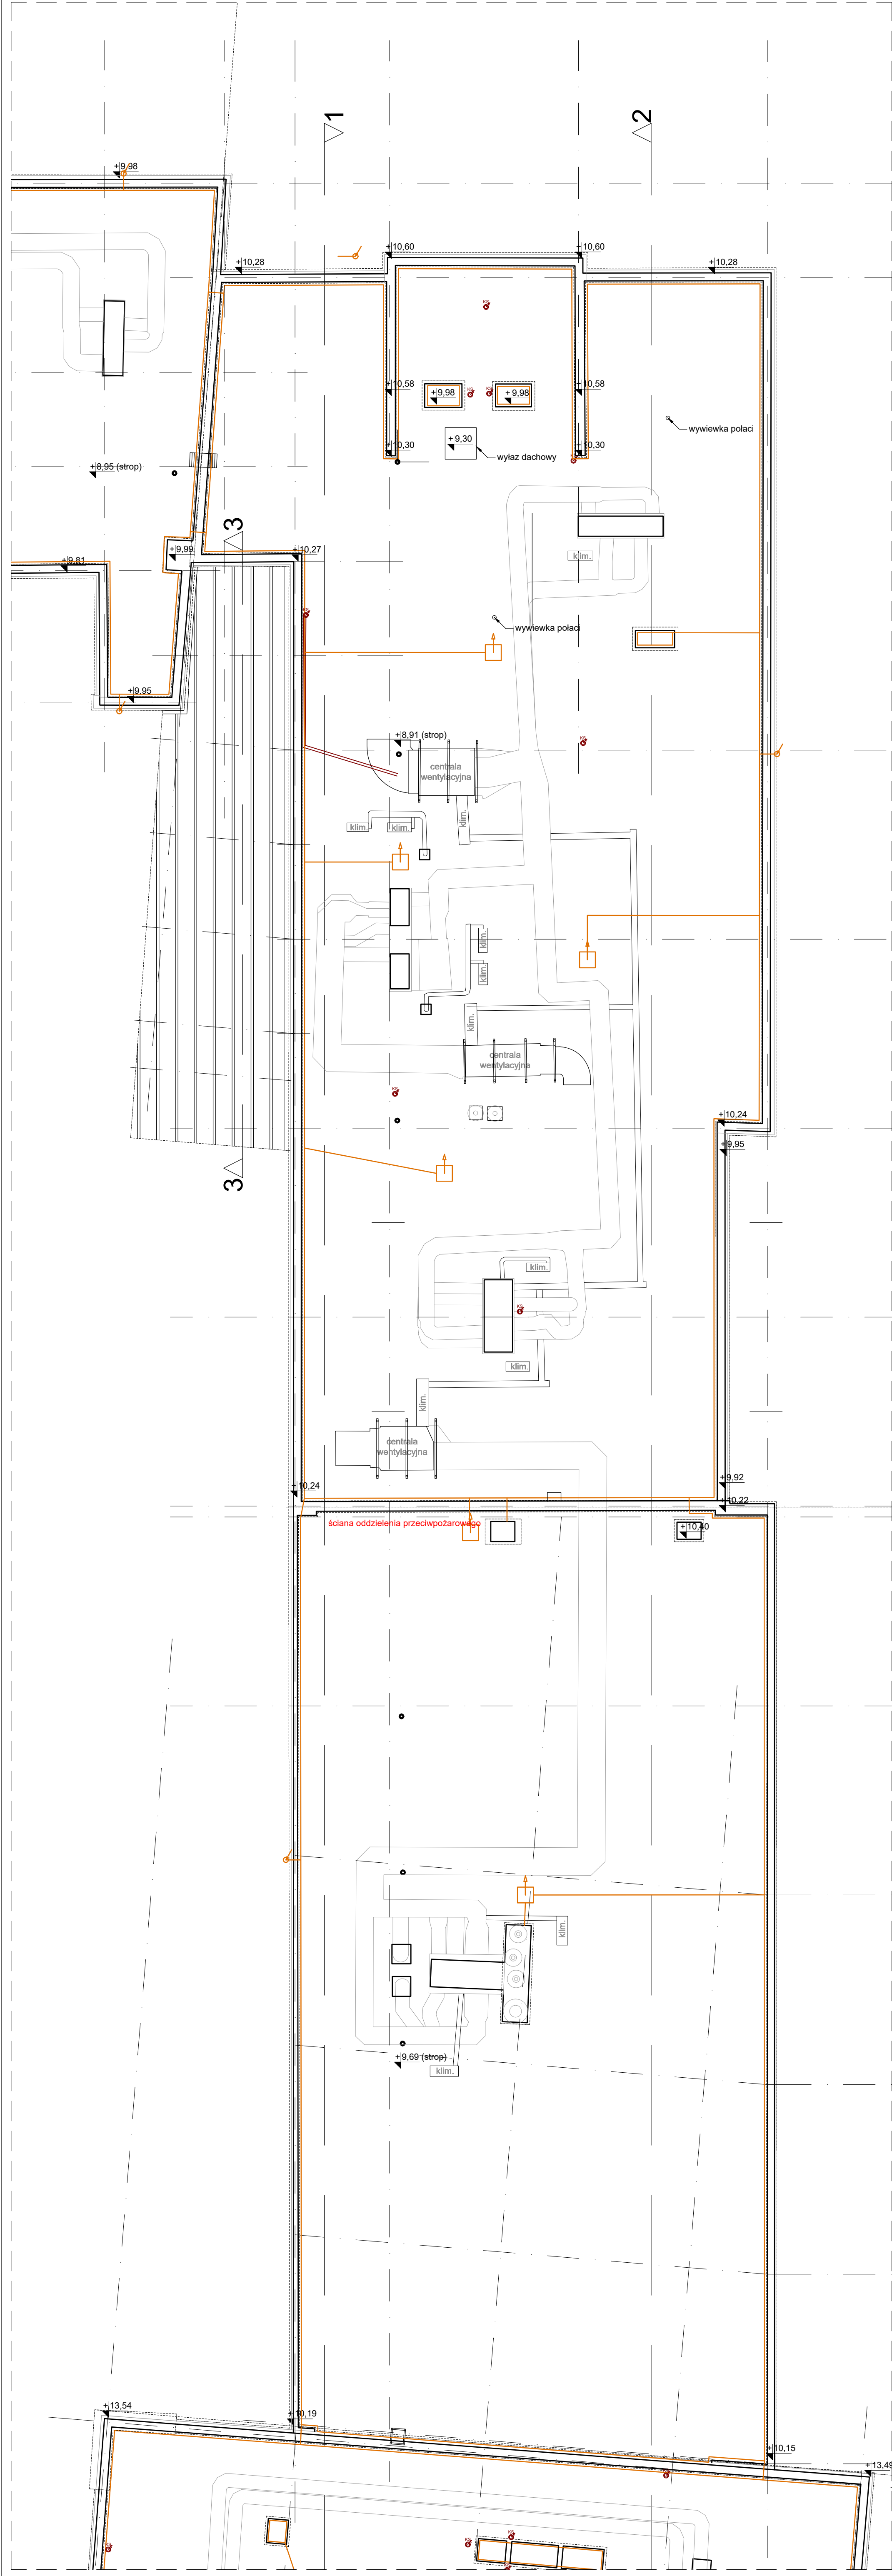

uwagi ogólne:
1. Wszelkie wymiary należy sprawdzić na budowie.
2. Wszelkie nieścisłości z projektem należy niezwłocznie zgłosić do projektantów.
3. Nie składować z rysunku.

Główny Projektant
dwa
domagało wnuk architektki
ul. Jarosławska 16 | 26-605 Radom
tel. 42 23 86 313 | info@dwadwaarchitektki.pl

Investor
Uniwersytet Radomski im. Kazimierza Pułaskiego
ul. Młoczewskiego 29, 26-600 Radom

Projekt
Remont i docieplenie pokrycia dachowego
budynku Wydziału Ekonomii i Finansów
w Radomiu przy ul. Chrobrego 31

Lokalizacja
Wydział Ekonomii i Finansów
ul. Króla Bolesława Chrobrego 31, 26-605 Radom
Gzski nr ewid. 771/2, 98/84, 98/3 obręb 0020 Golejów

Projektant mgr inż. arch. Jacek Wnuk	Nr upr. 1/R-172/L001A/10	Podpis P
Sprawdzający mgr inż. arch. Małgorzata Domagało - Wnuk	Nr upr. 03/LOOKK/2011	Podpis M

Współpraca mgr inż. arch. Miłosz Kazuła	
Branża ARCHITEKTURA	Data 05.2028
Stadium PROJEKT WYKONAWCZY	Format Skala 1:100

Rysunek
STAN ISTNIEJĄCY - RZUT DACHU, SEGMENTY A, F

Nr Projektu 2604	Nr Rysunku I-204	Rewizja
---------------------	---------------------	---------

Plik