


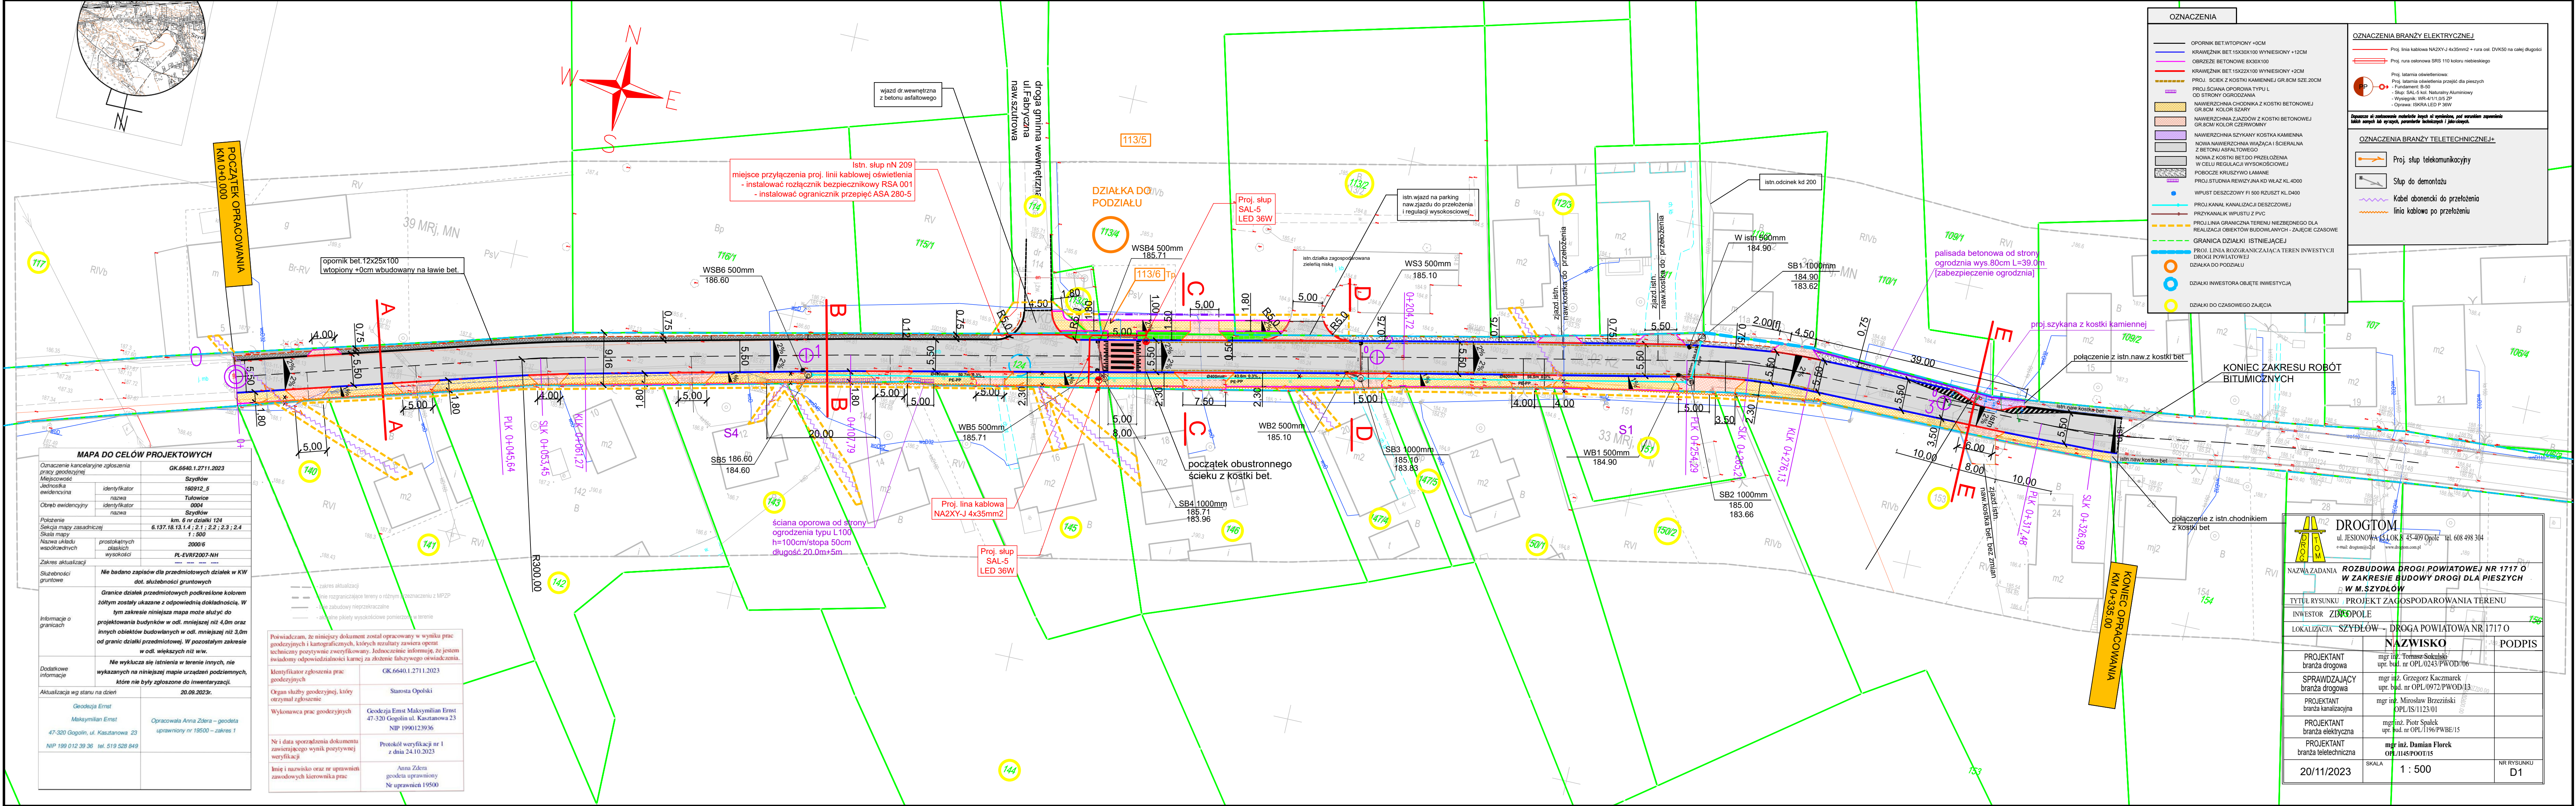

MAPA DO CEŁÓW PROJEKTOWYCH	
Oznaczenie kancelaryjne zgłoszenia pracy geodezyjnej	GK.6640.1.2711.2023
Miejscowość	Szydłów
Jednostka ewidencyjna	160912_5
Obrob. ewidencyjny	Tulowice 0004
Polozenie	Szydłów
Sekcja mapy zasadniczej	km. 6 nr działki 124
Skala mapy	6.137.18.13.1.4; 2.1; 2.2; 2.3; 2.4
Nazwa układu współrzędnych	1 : 500
Zakres aktualizacji	prostopadłych płaskich wysokości
Skuteczności gruntowe	PL-EVR2007-NH
Informacje o granicach	Nie badano zapisów dla przedmiotowych działek w KW dot. służebności gruntowych
Dodatkowe informacje	Granice działek przedmiotowych podkreślone kolorem żółtym zostały ukazane z odpowiednią dokładnością. W tym zakresie niniejsza mapa może służyć do projektowania budynków w odl. mniejszej niż 4,0m oraz innych obiektów budowlanych w odl. mniejszej niż 3,0m od granic działki przedmiotowej. W pozostałym zakresie w odl. większych niż ww.
Aktualizacja wg stanu na dzień	Nie wyklucza się istnienia w terenie innych, nie wykazanych na niniejszej mapie urządzeń podziemnych, które nie były zgłoszone do inwentaryzacji. 20.08.2023r.
Geodezja Ernst	Maksymilian Ernst
47-320 Gogolin, ul. Kasztanowa 23	Opracowała Anna Zdera – geodeta uprawniony nr 19500 – zakres 1
NIP 199 012 39 36 tel. 519 528 849	

Poiswiadczam, że niniejszy dokument został opracowany w wyniku prac geodezyjnych i kartograficznych, których rezultaty zawiera operat techniczny pozytywnie zweryfikowany. Jednocześnie informuję, że jestem świadomy odpowiedzialności karnej za złożenie fałszywego oświadczenia.	
Klasyfikacja zgłoszenia prac geodezyjnych	GK.6640.1.2711.2023
Organ służby geodezyjnej, który otrzymał zgłoszenie	Starosta Opolski
Wykonawca prac geodezyjnych	Geodezja Ernst Maksymilian Ernst 47-320 Gogolin ul. Kasztanowa 23 NIP 1990123936
Nr i data sporządzenia dokumentu zawierającego wynik pozytywny weryfikacji	Protokół weryfikacji nr 1 z dnia 24.10.2023
Inne i nazwisko oraz nr uprawnień zawodowych kierownika prac	Anna Zdera, geodeta uprawniony Nr uprawnień 19500

OZNACZENIA	
OPORNIK BET.WTÓPIONY +0CM	
KRAWĘŻNIK BET.15X30X100 WYNIESIONY +12CM	
OBREZJE BETONOWE 8X30X100	
KRAWĘŻNIK BET.15X22X100 WYNIESIONY +2CM	
PROJ. ŚCIEK Z KOSTKI KAMIEŃNI GR.8CM SZ.20CM	
PROJ.ŚCIANA OPOROWA TYPU L OD STRONY OGRODZENIA	
NAWIERZCHNIA CHODNIKA Z KOSTKI BETONOWEJ GR.8CM KOLOR SZARY	
NAWIERZCHNIA ZAJAZDÓW Z KOSTKI BETONOWEJ Z BETONU ASPALTOWEGO	
NAWIERZCHNIA SZYKANY KOSTKA KAMIEŃNA	
NOVA NAWIERZCHNIA WIĄZĄCA I ŚCIERALNA Z BETONU ASPALTOWEGO	
NOVA Z KOSTKI BET DO PRZEŁOŻENIA W CELU REGULACJI WYSOKOŚCIOWEJ	
POBOCZE KRUSZYWO ŁAMANE	
PROJ. STUDNIA REWIZYJNA KD WLĄZ KL.4D00	
WPUSZCZOWY FI 500 RZUSZT KL.4D00	
PROJ. KANAŁ KANALIZACJI DESZCZOWEJ	
PRZYKANALIK WPUSZCZU Z PVC	
PROJ. LINIA GRANICZNA TERENU NIEZBEDNEGO DLA REALIZACJI OBIEKTÓW BUDOWLANYCH - ZAJĘCIE CZASOWE	
GRANICA DZIAŁKI ISTNIEJĄCEJ	
PROJ. LINIA GRANICZNA TERENU INWESTYCJI DROGI POWIATOWEJ	
DZIAŁKI INWESTORA OBJĘTE INWESTYCJĄ	
DZIAŁKI DO CZASOWEGO ZAJĘCIA	

OZNACZENIA BRANŻY ELEKTRYCZNEJ	
Proj. linia kablowa NA2XY-J 4x35mm ² + rura osł. DkV50 na całej długości	
Proj. rura osłonięta SRS 110 koloru niebieskiego	
Proj. latarnia oświetleniowa	
Proj. latarnia oświetlenia przejść dla pieszych	
- Fundament: B-50	
- Słup: SAL-5 kol. Naturalny Aluminowy	
- Wysięgnik: WR-4/1/1,05 ZP	
- Oprawa: ISKRA LED P 36W	

OZNACZENIA BRANŻY TELETECHNICZNEJ	
Proj. słup telekomunikacyjny	
Słup do demontażu	
Kabel abonencki do przełożenia	
linia kablowa po przełożeniu	

DROGOM ul. JESIONOWA 15 LOK. 45-409 Opole tel. 608 498 304 e-mail: drogom@opole.pl www.drogom.com.pl	
NAZWA ZADANIA: ROZBUDOWA DROGI POWIATOWEJ NR 1717 O W ZAKRESIE BUDOWY DROGI DLA PIESZYCH W M. SZYDŁÓW	
TYTUŁ RYSUNKU: PROJEKT ZAGOSPODAROWANIA TERENU	
INWESTOR: ZDROPOLE	
LOKALIZACJA: SZYDŁÓW – DROGA POWIATOWA NR 1717 O	
NAZWISKO: PODPIS	
PROJEKTANT branża drogowa	mgr inż. Tomasz Salski upr. bud. nr OPL/0243/PWOD/06
SPRAWDZAJĄCY branża drogowa	mgr inż. Grzegorz Kaczmarek upr. bud. nr OPL/0972/PWOD/13
PROJEKTANT branża kanalizacyjna	mgr inż. Mirosław Brzeziński OPL/IS/1123/01
PROJEKTANT branża elektryczna	mgr inż. Piotr Spalek upr. bud. nr OPL/1196/PWBE/15
PROJEKTANT branża teletechniczna	mgr inż. Damian Florek OPL/1145/POOT/15
20/11/2023	SKALA: 1 : 500
	NR RYSUNKU: D1