
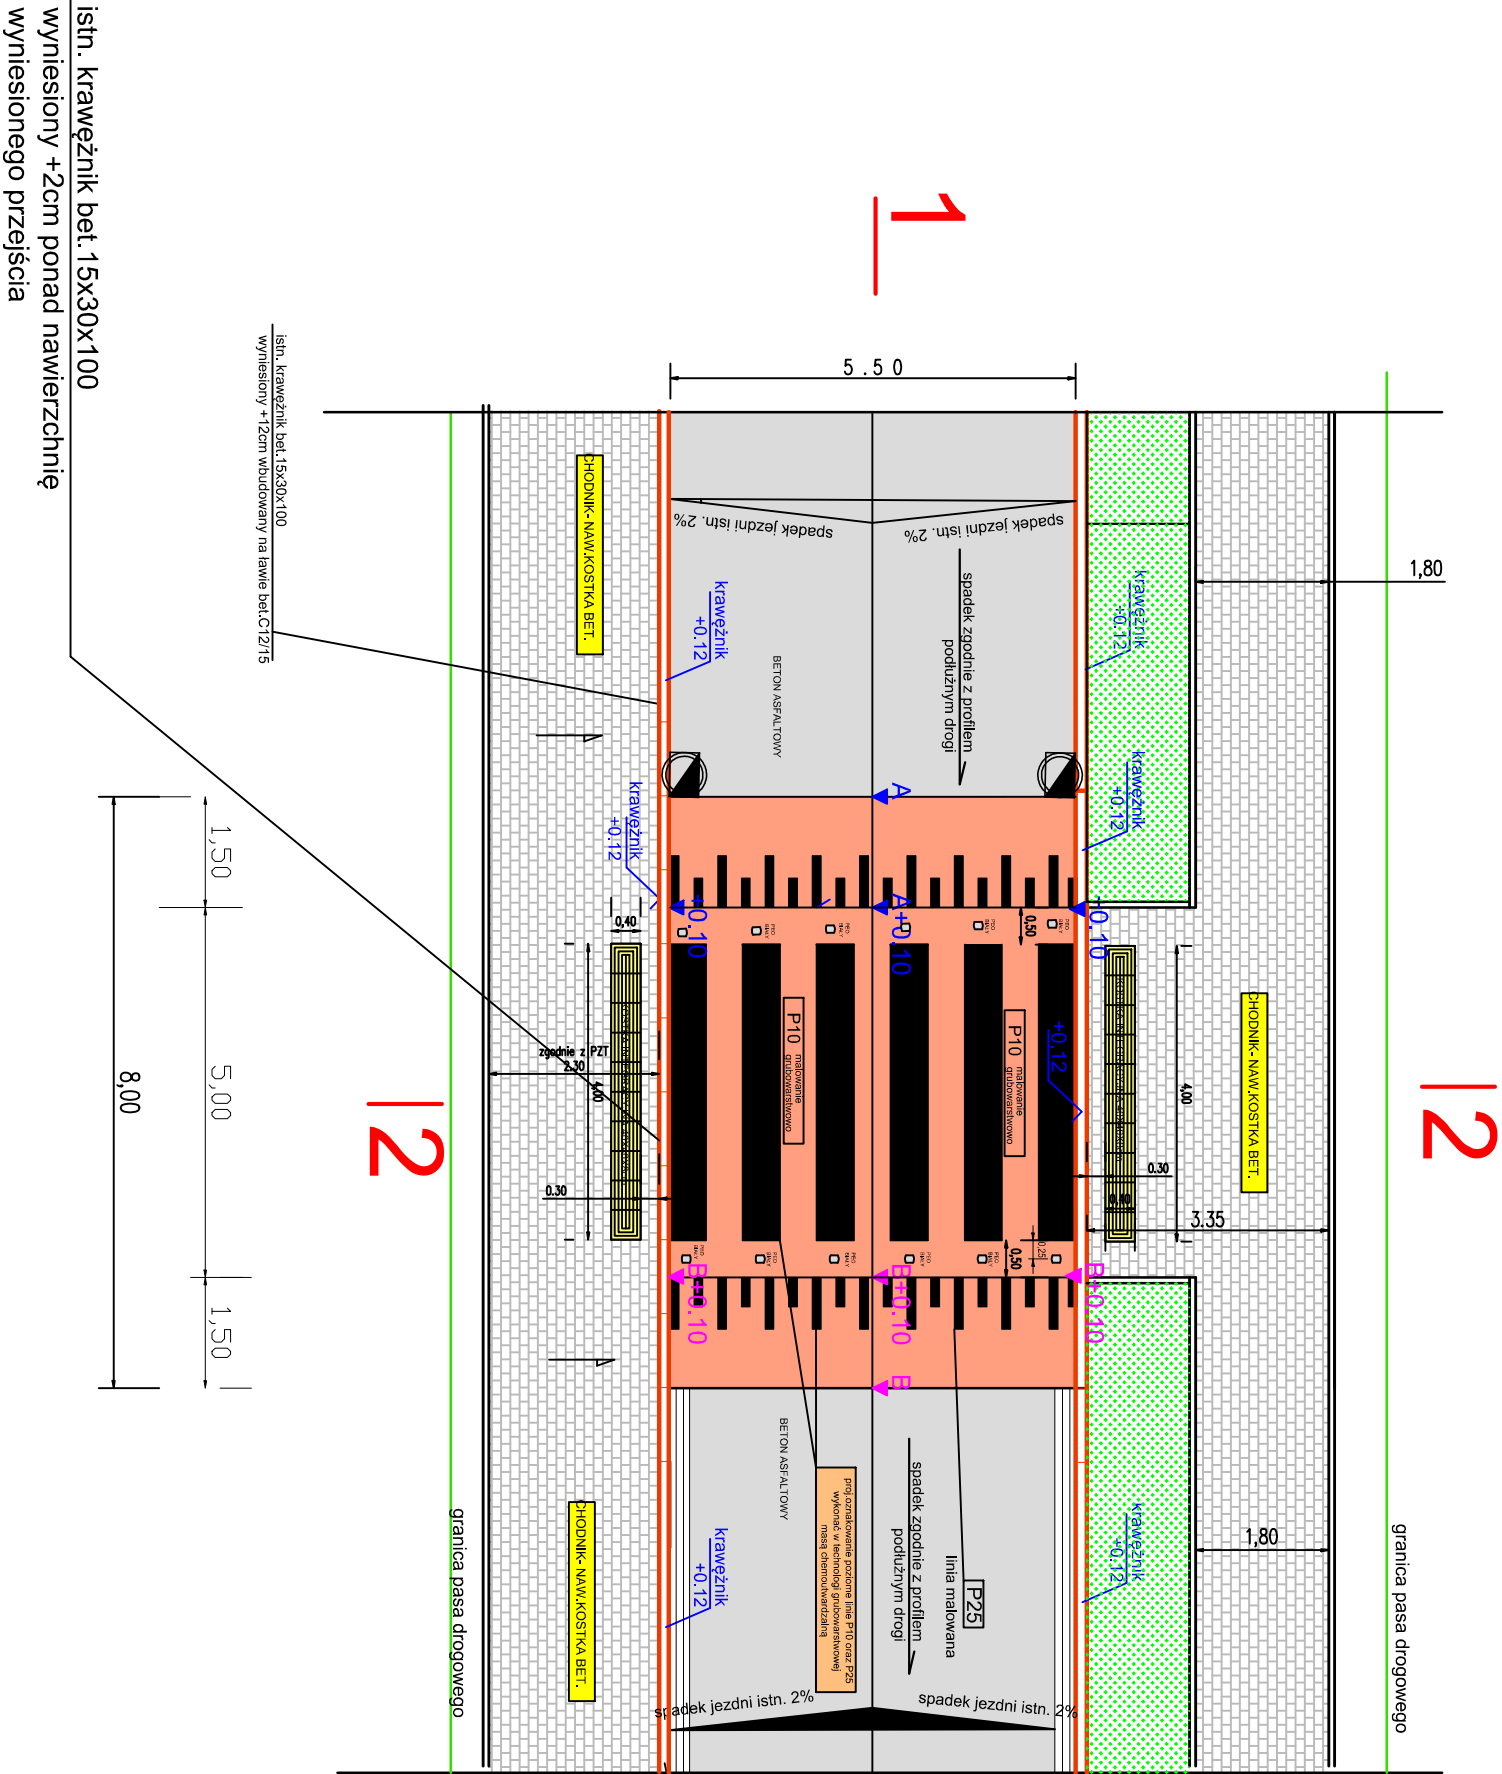


WIDOK OGÓLNY WYNIESIONEGO PRZEJŚCIA

Widok z góry

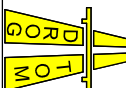

Uwaga. Wymiary , lokalizację dostosować do planu zagospodarowania terenu

 DROGOM ul. JESIONOWA 15 LOK. 8 45-409 Opole tel. 608 498 304 e-mail: drogom@op.pl www.drogom.com.pl		
NAZWA ZADANIA ROZBUDOWA DRUGI POWIATOWEJ NR 1717 O W ZAKRESIE BUDOWY DRUGI DLA PIESZYCH W M. SZYDŁÓW		
TYTUŁ RYSUNKU WIDOK OGÓLNY WYNIESIONEGO PRZEJŚCIA		
INWESTOR ZDP OPOLE		
LOKALIZACJA SZYDŁÓW - DRUGA POWIATOWA NR 1717 O		
PROJEKTANT branża drogowa	mgr inż. Tomasz Sokulski upr. bud. nr OP/L.0243/PWOD/06	PODPIS
SPRAWDZAJĄCY branża drogowa	mgr inż. Grzegorz Kaczmarek upr. bud. nr OP/L.0972/PWOD/13	
20/11/2023	SKALA 1 : 50	NR RYSUNKU D3