
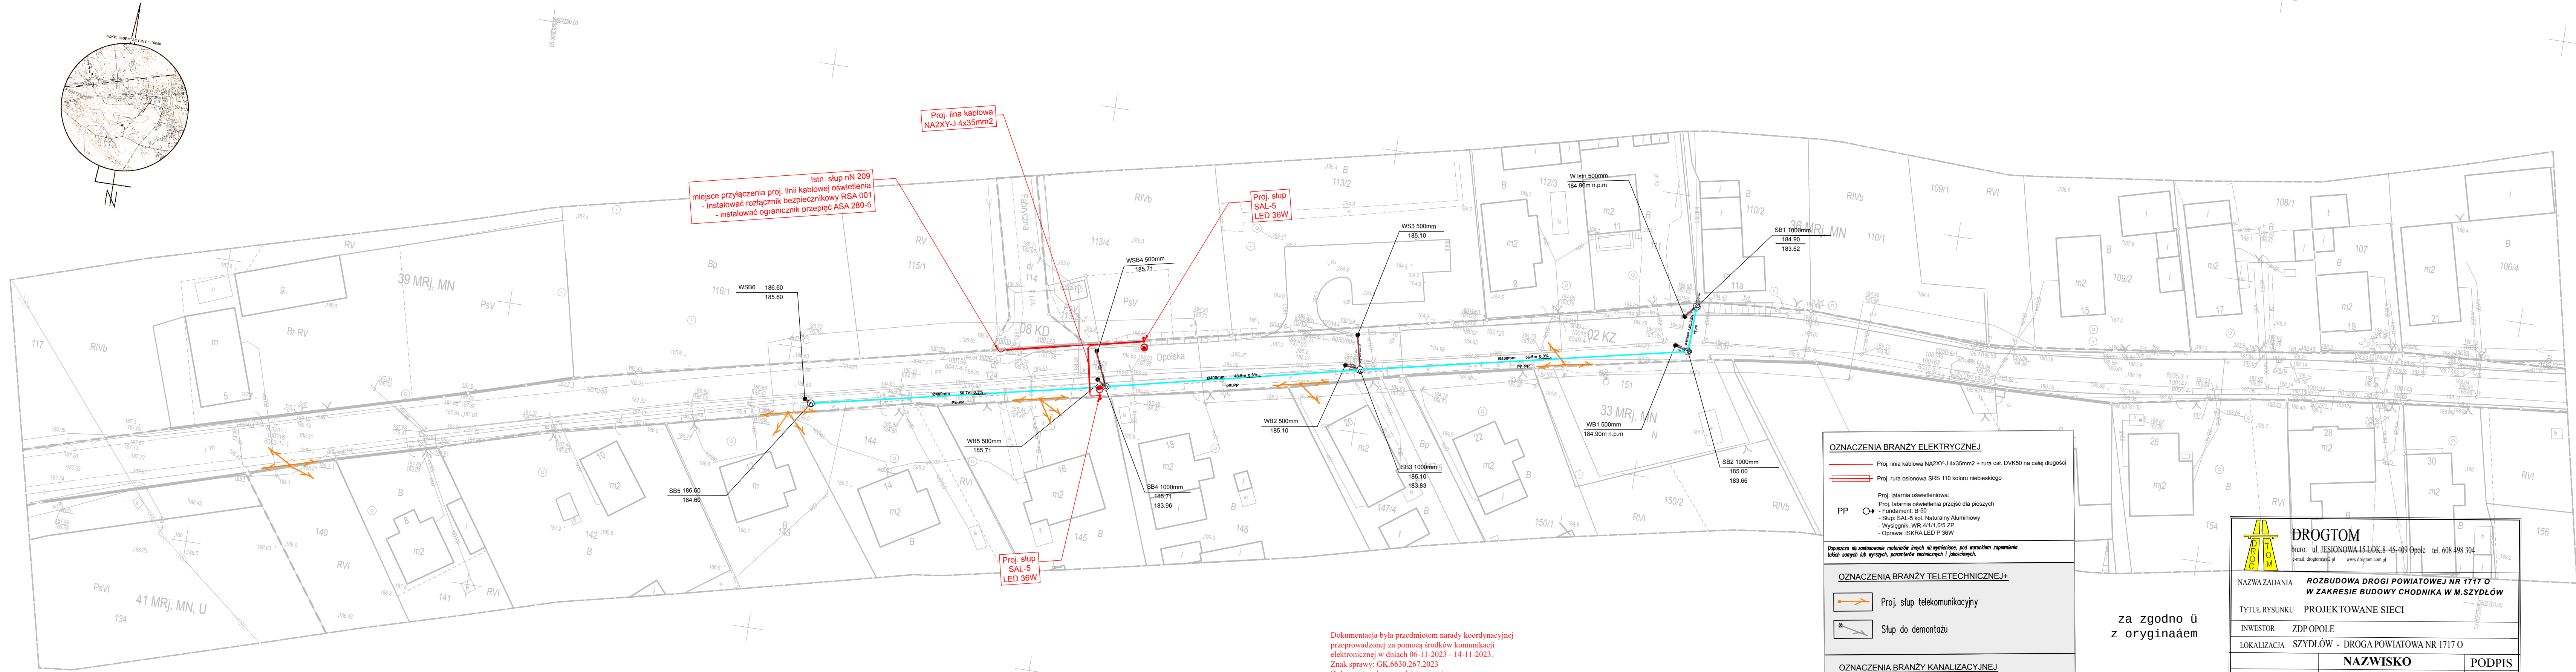


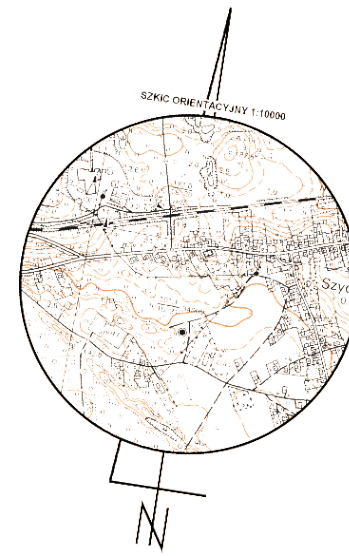

istn. słup nN 209
miejsce przyłączenia proj. linii kablowej oświetlenia
- instalować rozłącznik bezpiecznikowy RSA 001
- instalować ogranicznik przepięć ASA 280-5

Proj. linia kablowa
NA2XY-J 4x35mm2

Proj. słup
SAL-5
LED 36W

Proj. słup
SAL-5
LED 36W

OZNACZENIA BRANŻY ELEKTRYCZNEJ

- Proj. linia kablowa NA2XY-J 4x35mm2 + rura osł. DVK50 na całej długości
- Proj. rura osłonowa SRS 110 koloru niebieskiego
- Proj. latarnia oświetleniowa:
 - Fundament: B-50
 - Słup: SAL-5 kol. Naturalny Aluminium
 - Wyświetlnik: WR-4/1/1,0/5 ZP
 - Oprawa: ISKRA LED P 36W

PP

OZNACZENIA BRANŻY TELETECHNICZNEJ+

- Proj. słup telekomunikacyjny
- Słup do demontażu

OZNACZENIA BRANŻY KANALIZACYJNEJ

- PROJ. STUDNIA REWIZYJNA KD WŁAZ KL. 4000
- WPUST DESZCZOWY FI 500 RZUSZT KL.D400
- PROJ. KANAŁ KANALIZACJI DESZCZOWEJ
- PRZYKANALIK WPUSTU Z PVC

za zgodn ę
z oryginałem

biuro: ul. JESIONOWA 15 LOK. 8-45-409 Opole tel. 608 498 304 e-mail: drogatom@op.pl www.drogatom.com.pl		
NAZWA ZADANIA ROZBUDOWA DRUGI POWIATOWEJ NR 1717 O W ZAKRESIE BUDOWY CHODNIKA W M. SZYDLÓW		
TYTUŁ RYSUNKU PROJEKTOWANE SIECI		
INWESTOR ZDP OPOLE		
LOKALIZACJA SZYDLÓW - DRUGA POWIATOWA NR 1717 O		
PROJEKTANT branża drogowa	mgr inż. Tomasz Sokulski upr. bud. nr OPL/0243/PWOD/06	PODPIS
OPRACOWAŁ branża drogowa	mgr inż. Grzegorz Kaczmarek OPL/0972/PWOD/13	
DATA 11/2023	SKALA 1 : 500	NR RYSUNKU D1

Poświadczam, że niniejszy dokument został opracowany w wyniku prac geodezyjnych i kartograficznych, których rezultaty zawiera operat techniczny pozytywnie zweryfikowany. Jednocześnie informuję, że jestem świadomy odpowiedzialności karnej za złożenie fałszywego oświadczenia.	
Klasyfikacja zgłoszenia prac geodezyjnych	GK.6640.1.2711.2023
Organ służby geodezyjnej, który otrzymał zgłoszenie	Starosta Opolski
Wykonawca prac geodezyjnych	Geodezja Ernst Maksymilian Ernst 47-320 Gogolin ul. Kasztanowa 23 NIP 1990123936
Nr i data sporządzenia dokumentu zawierającego wynik pozytywnej weryfikacji	Protokół weryfikacji nr 1 z dnia 24.10.2023
Imię i nazwisko oraz nr uprawnień zawodowych kierownika prac	Anna Zdera geodeta uprawniony Nr uprawnień 19500

MAPA DO CELÓW PROJEKTOWYCH	
Oznaczenie kancelaryjne zgłoszenia pracy geodezyjnej	GK.6640.1.2711.2023
Miejscowość	Szydlów
Jednostka ewidencyjna	160912_5
Obwód ewidencyjny	Tulowice
	0004
	Szydlów
Położenie	km. 6 nr działki 124
Sekcja mapy zasadniczej	6.137.18.13.1.4 ; 2.1 ; 2.2 ; 2.3 ; 2.4
Skala mapy	1 : 500
Nazwa układu współrzędnych	2000/6
Zakres aktualizacji	PL-EVR2007-NH
Informacje o granicach	Nie badano zapisów dla przedmiotowych działek w KW dot. służebności gruntowych Granice działek przedmiotowych podkreślone kolorem żółtym zostały ukazane z odpowiednią dokładnością. W tym zakresie niniejsza mapa może służyć do projektowania budynków w odł. mniejszej niż 4,0m oraz innych obiektów budowlanych w odł. mniejszej niż 3,0m od granic działki przedmiotowej. W pozostałym zakresie w odł. większych niż w.w.
Dodatkowe informacje	Nie wyklucza się istnienia w terenie innych, nie wykazanych na niniejszej mapie urządzeń podziemnych, które nie były zgłoszone do inwentaryzacji.
Aktualizacja wg stanu na dzień	20.09.2023r.
Geodezja Ernst Maksymilian Ernst 47-320 Gogolin, ul. Kasztanowa 23 NIP 199 012 39 36 tel. 519 528 849	Opracowała Anna Zdera – geodeta uprawniony nr 19500 – zakres 1
Dokument podpisany przez MAKSYMILIAN ERNST Data: 2023.10.26 15:23:01 CEST	Dokument podpisany przez ANNA ZDERA Data: 2023.10.26 15:16:46 CEST

- zakres aktualizacji
- linie rozgraniczające tereny o różnym przeznaczeniu z MPZP
- linie zabudowy nieprzekraczalne
- aktualne pikiety wysokościowe pomierzone w terenie

Dokumentacja była przedmiotem narady koordynacyjnej przeprowadzonej za pomocą środków komunikacji elektronicznej w dniach 06-11-2023 - 14-11-2023.
Znak sprawy: GK.6630.267.2023
Dokument podpisany elektronicznie.
Przewodniczący: Agata Salamon