


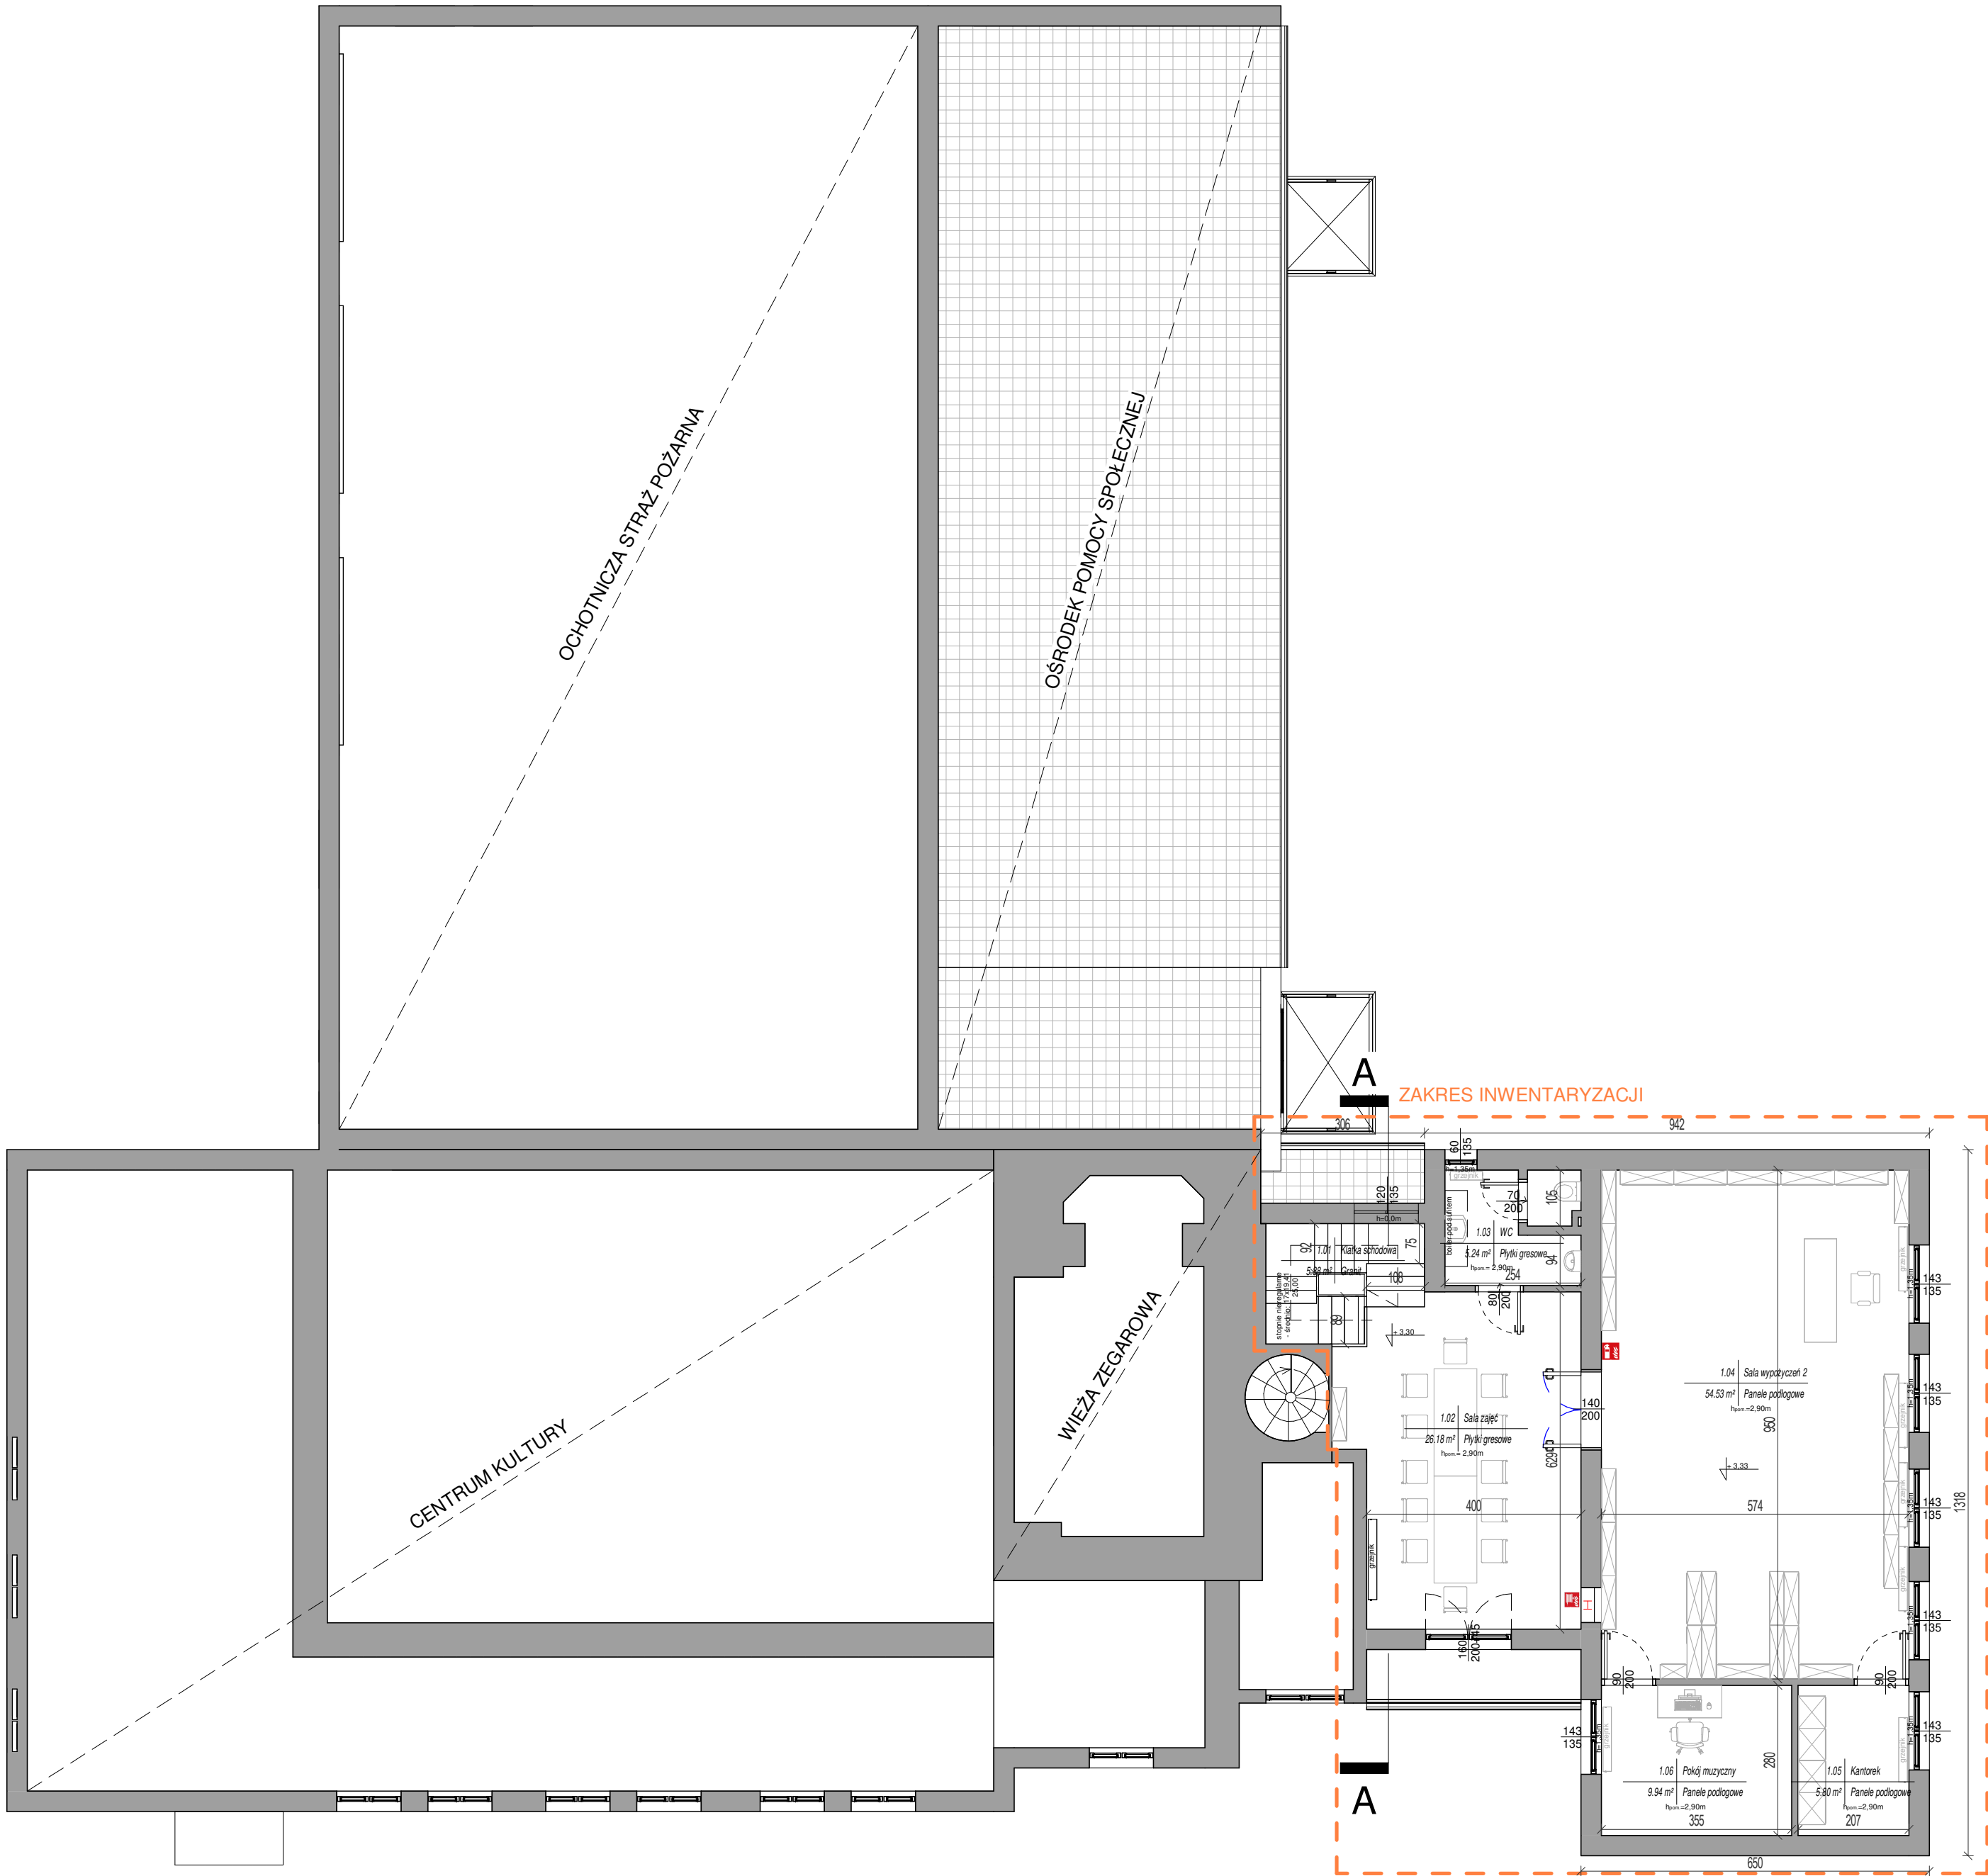

Zestawienie pomieszczeń PIĘTRO		
Numer	Nazwa	Powierzchnia
1.01	Klatka schodowa	5.88 m ²
1.02	Sala zajęć	26.18 m ²
1.03	WC	5.24 m ²
1.04	Sala wypożyczeń 2	54.53 m ²
1.05	Kantorek	5.80 m ²
1.06	Pokój muzyczny	9.94 m ²
		107.56 m ²

INWENTARYZACJA	
INWESTOR: CENTRUM KULTURY w Wielichowie ul. Pocztowa 16, 64-050 Wielichowo	NINIEJSZE OPRAWOWANIE STANOWI DZIEŁO AUTORSKIE I JEST WŁASNOŚCIĄ AUTORA PROJEKTU, PODLEGA OCHRONIE ZGODNIE Z USTAWĄ Z DNIA 04.02.1004 O PRAWIE AUTORSKIM I PRAWACH POKEBOWNYCH.
PROJEKT: Przebudowa części budynku Centrum Kultury w zakresie Biblioteki Publicznej dz. nr ewid. 443, obręb ewidencyjny Wielichowo, gmina Wielichowo	PROJEKTOWAŁ: mgr inż. arch. Małwina Tomiak DATA: 26.04.2026r. ROZMIAR ARKUSZA: 500X450 NUMER RYSUNKU: INW-02
ZAWARTOŚĆ: RZUT PIĘTRA	SKALA: 1:100 BRANŻA: ARCHITEKTURA