


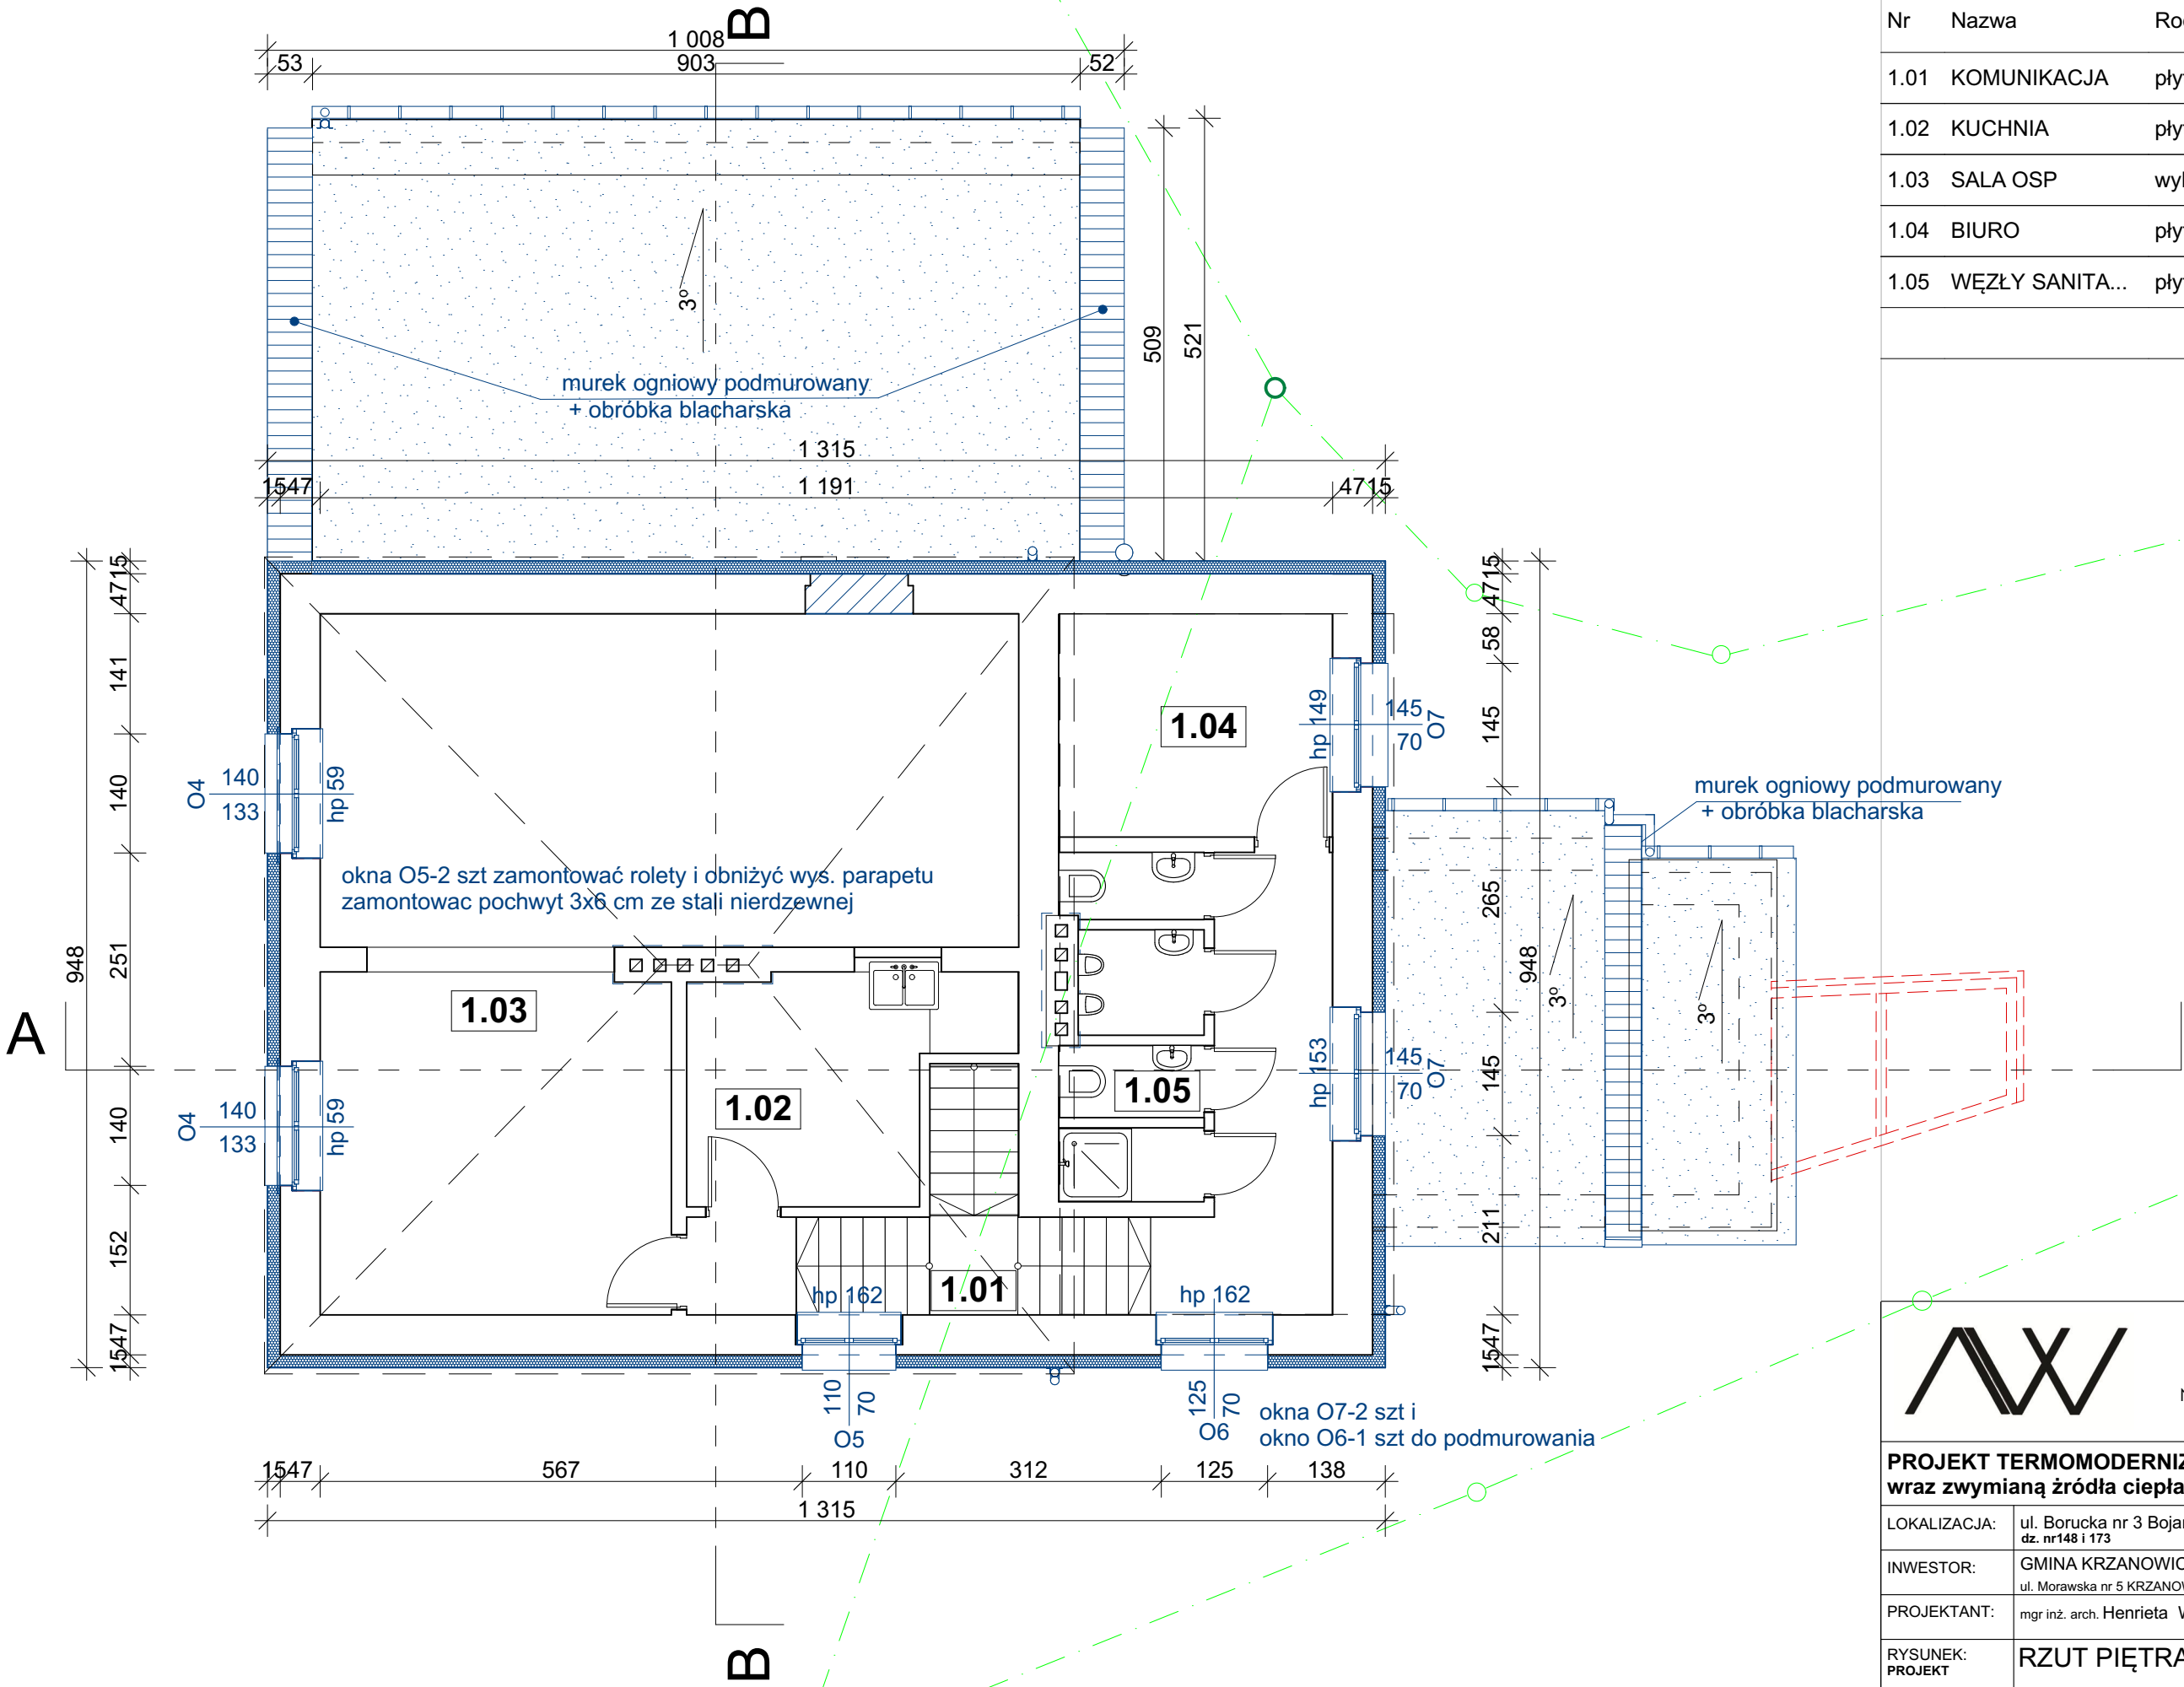

Zestawienie pomieszczeń poddasza			
Nr	Nazwa	Rodzaj posadzki	Pow. [m2]
1.01	KOMUNIKACJA	płytki ceramiczne	14,70
1.02	KUCHNIA	płytki ceramiczne	8,55
1.03	SALA OSP	wykładzina PCV	49,56
1.04	BIURO	płytki ceramiczne	8,45
1.05	WĘZŁY SANITA...	płytki ceramiczne	7,03
			88,29 m²

- istniejące
- projektowane
- wyburzenia



PROJEKT
Andrzej Woźniak
47-475 Wojnowice, ul. Rostka 28
tel. 601317156 / 691779787
NIP 6390007070; REGON 273021714
biuro@biuroarchiprojekt.pl

PROJEKT TERMOMODERNIZACJI OSP
wraz zwymianą źródeła ciepła

LOKALIZACJA:	ul. Borucka nr 3 Bojanów 47-470 dz. nr148 i 173	
INWESTOR:	GMINA KRZANOWICE ul. Morawska nr 5 KRZANOWICE 47-470	
PROJEKTANT:	mgr inż. arch. Henrieta Woźniak	
RYSUNEK: PROJEKT	RZUT PIĘTRA	
SKALA: 1:75, 1:100	DATA: styczeń 2026	NR. 9